


N:\S\5156794\BIM\VA\_T\VA\K\1\1\1\VA plan og profil - HåMum - Planer\2017-01-06\_12:47:08 - LAYOUT = 30 - XREF = Rutenett plan og profil; Rutenett plan; Eksisterende kabler - Telenor; VA plan; Eksisterende ledninger; Lengdeprofil; VA plan; Kartgrunntlag Øvre Åsaker gård

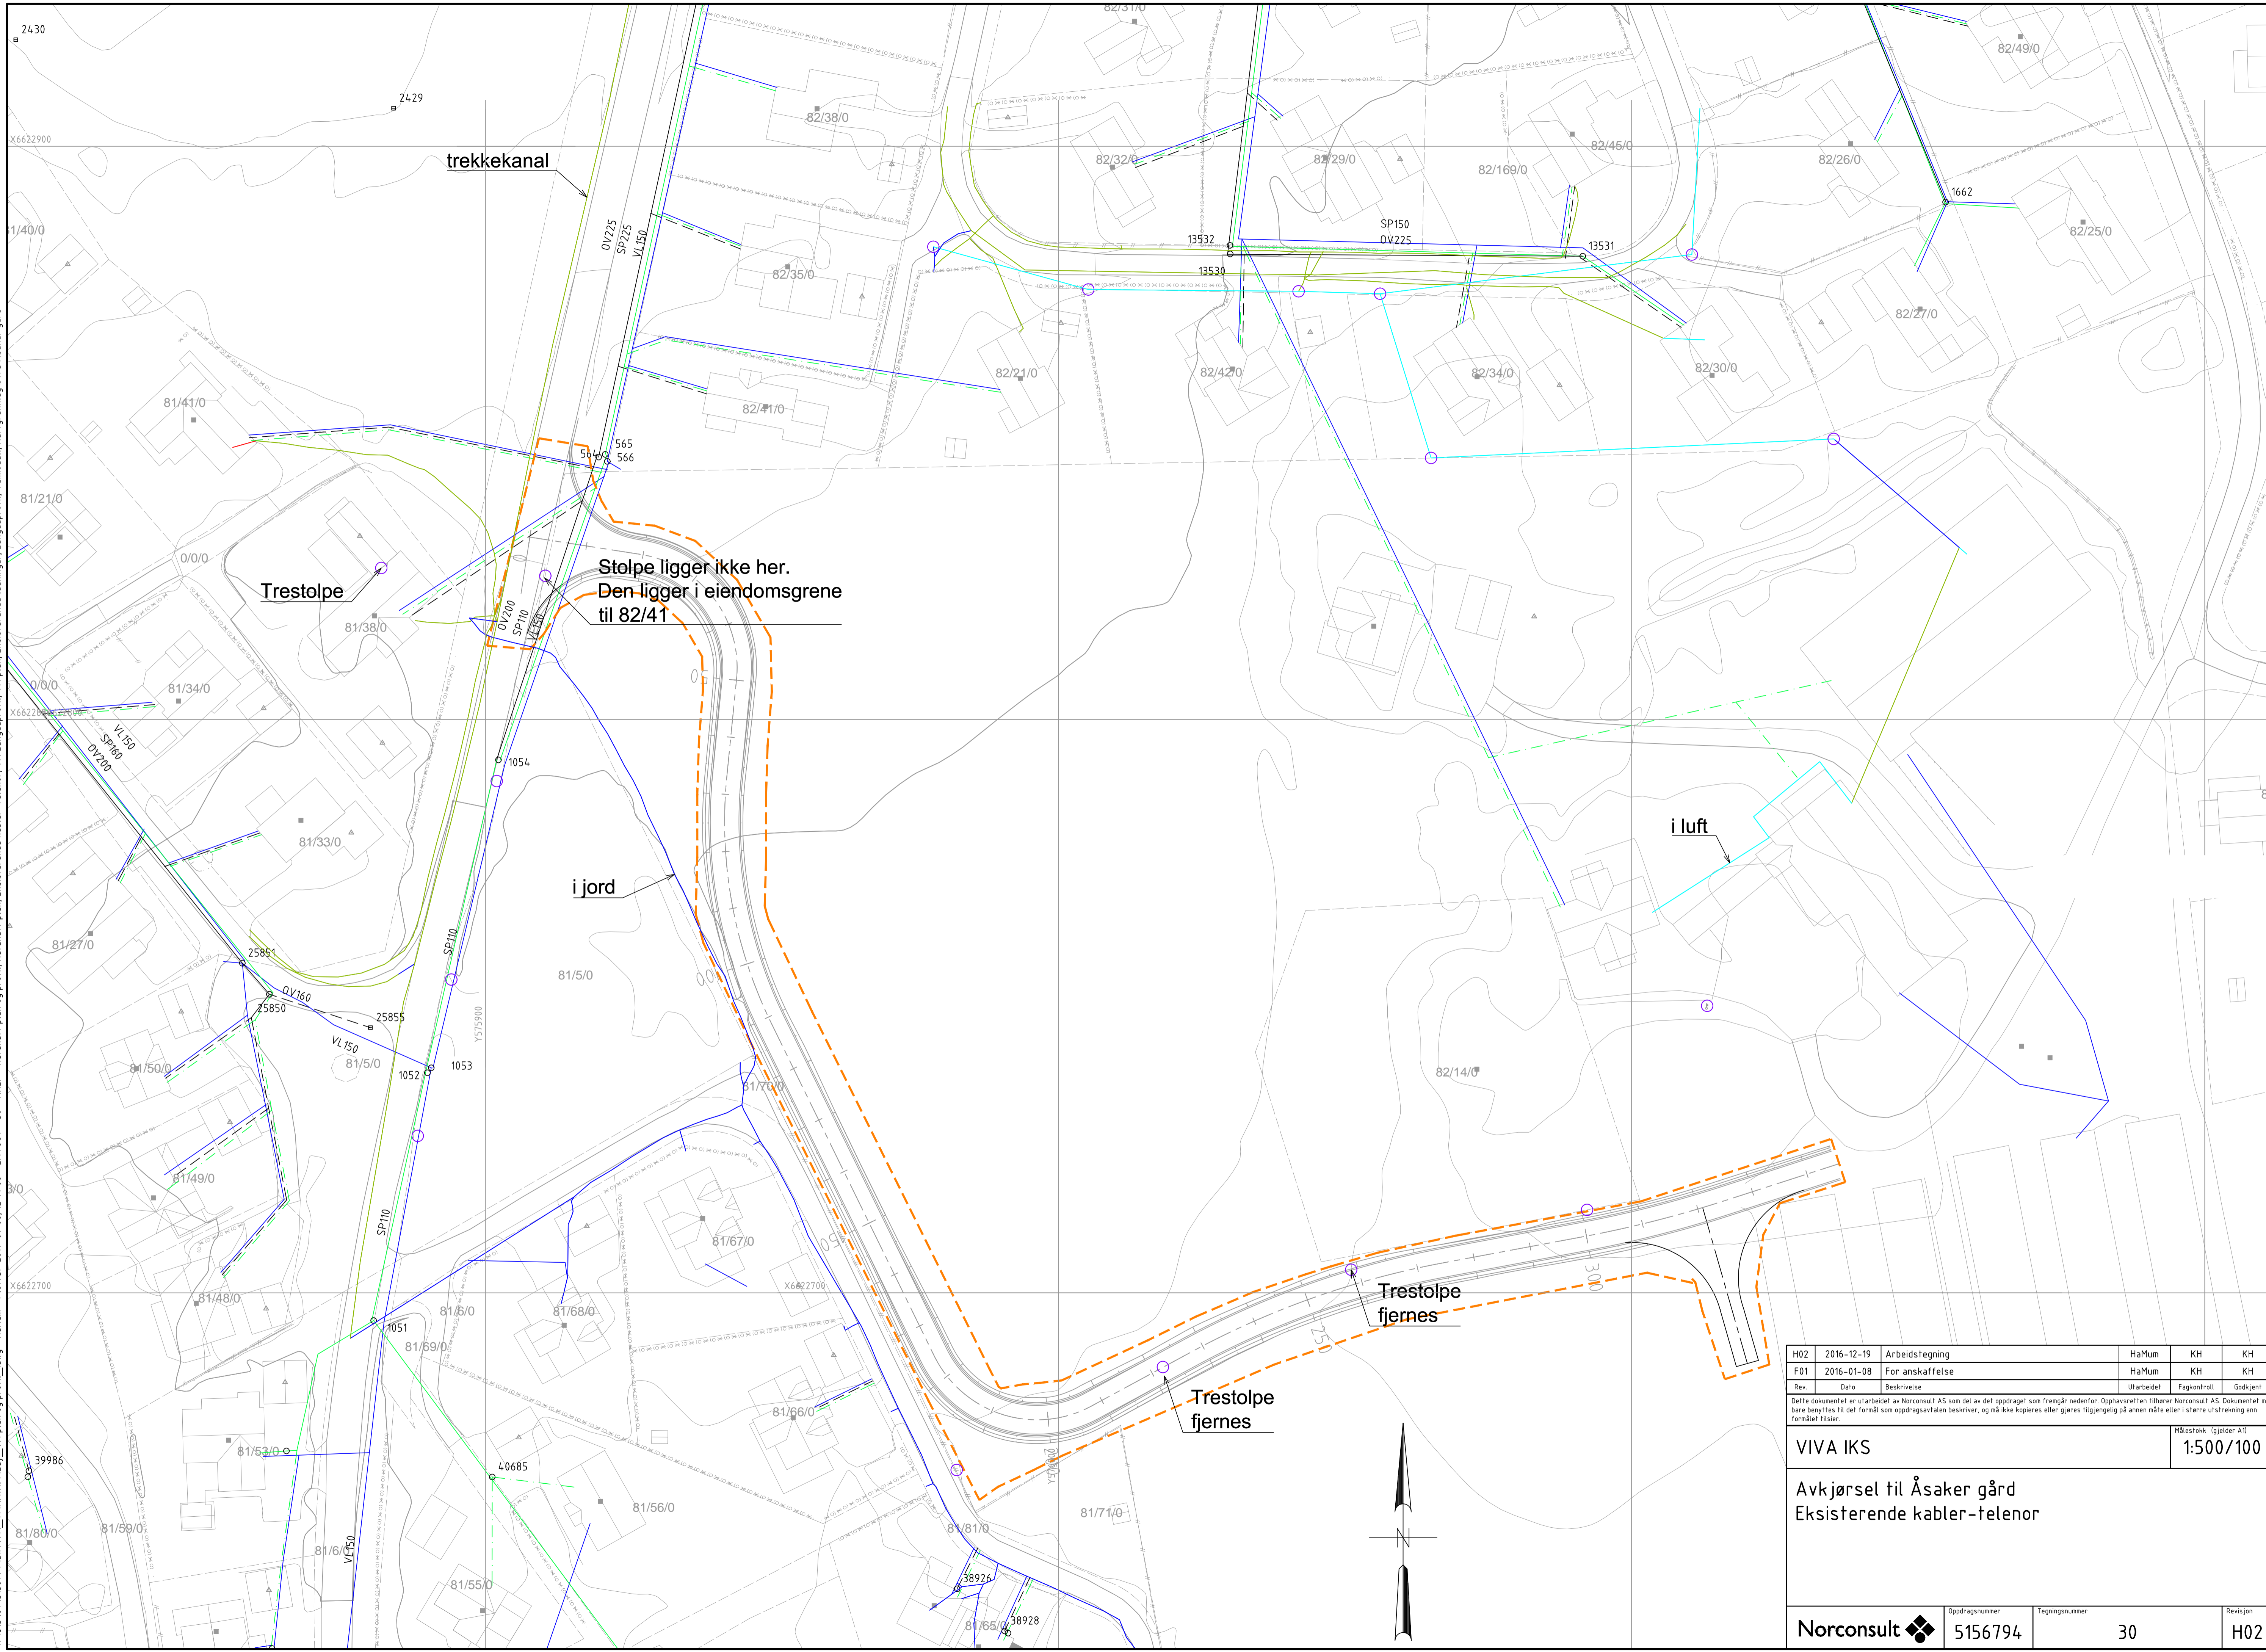

H02	2016-12-19	Arbeids-tegning	HaMum	KH	KH
F01	2016-01-08	For anskaffelse	HaMum	KH	KH
Rev.	Dato	Beskrivelse	Utarbeidet	Fagkontroll	Godkjent

Dette dokumentet er utarbeidet av Norconsult AS som del av det oppdraget som fremgår nedenfor. Opphavsretten tilhører Norconsult AS. Dokumentet må bare benyttes til det formål som oppdragsavtalen beskriver, og må ikke kopieres eller gjøres tilgjengelig på annen måte eller i større utstrekning enn formålet tilsier.

VIVA IKS Målestokk (gjelder A1)  
1:500/100

Avkjørsel til Åsaker gård  
Eksisterende kabler-telenor

Norconsult	Oppdragsnummer 5156794	Tegningsnummer 30	Revisjon H02
------------	---------------------------	----------------------	-----------------