




SNITT B-B, MALESTOKK 1:50

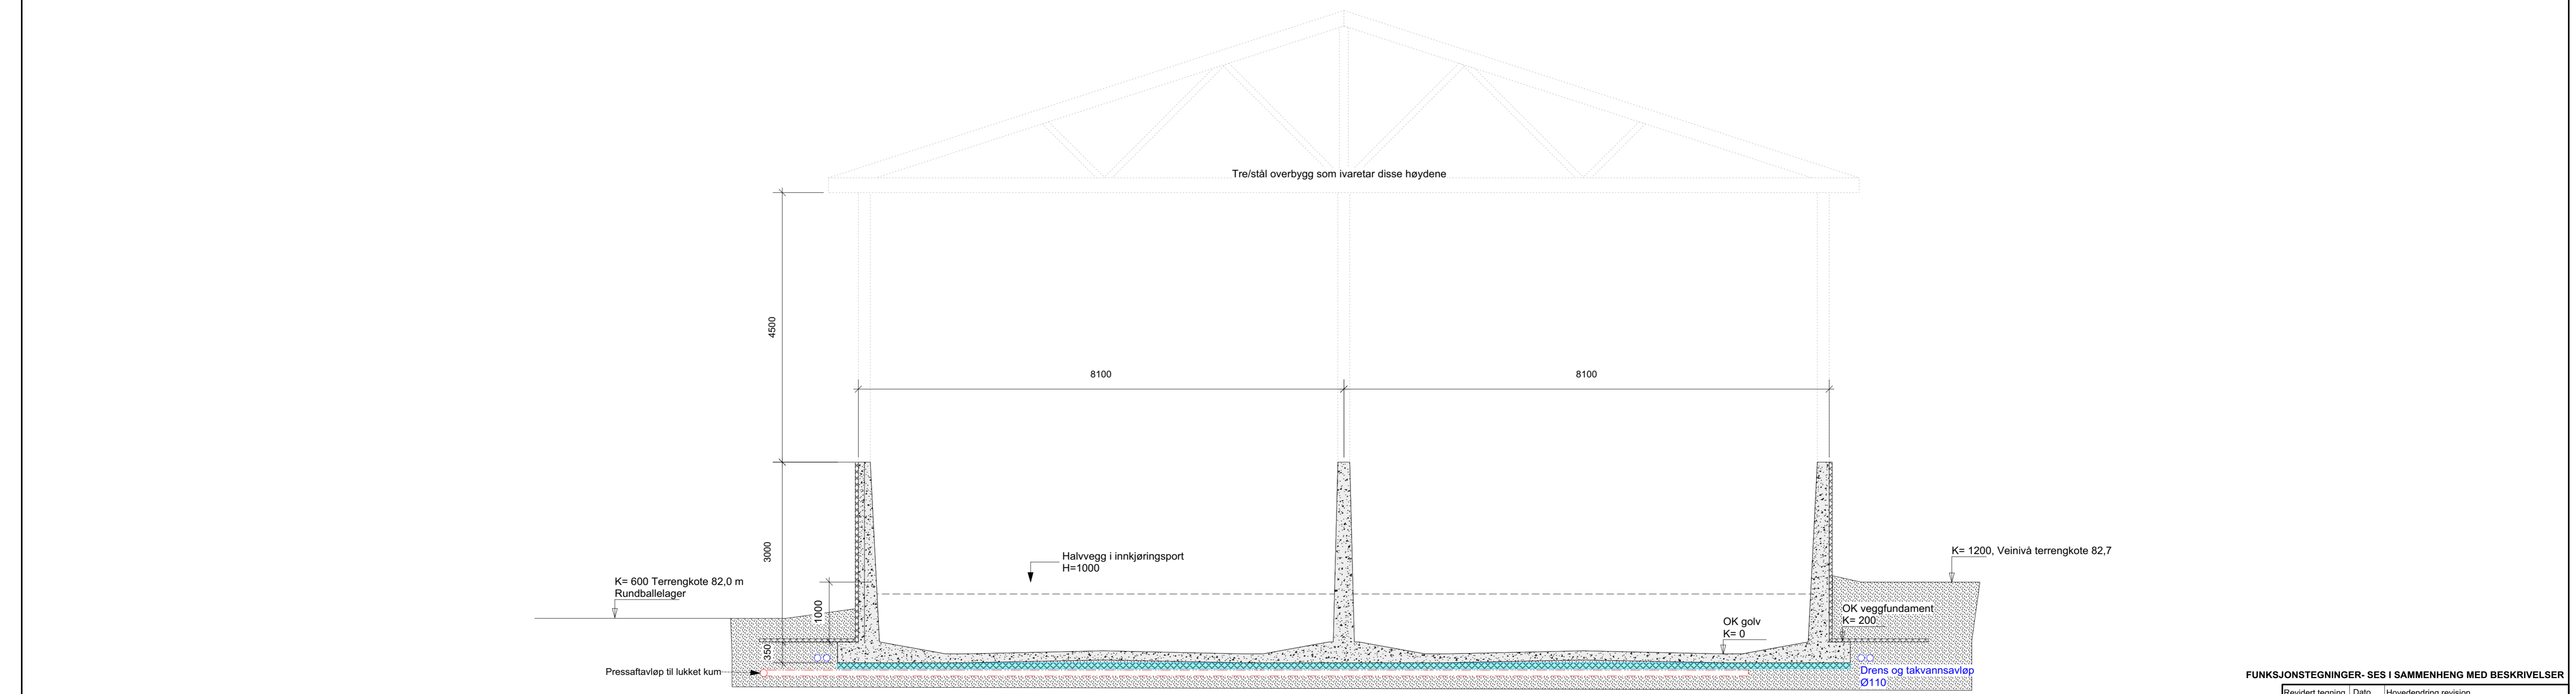

SNITT A-A, MALESTOKK 1:50

Henvist til: Norsk Standard Byggeforskriften - byggedetaljene Leverandører Produktbeskrivelse Anbudsbeskrivelse (Bok 0, Bok 1)	ALLE MÅL KONTROLLERES PÅ BYGGEPLASS ALLE MÅL I MM HVOR ANNET IKKE ER ANGIT UTSTYR OG INNREDNINGER UFØRES ETTER ANVISNING FRA LEVERANDØRER - KONFLIKT MELLOM PLAN MÅ AVKLARES MED AVSVLIG PROSJEKTERENDE BERØRTE LEVERANDØRER KONTAKTES FØR BYGGEARBEIDENE IGANGSETTES ELEKTRIKER OG RØRLEGGER KONTAKTES FØR BYGGEARBEIDENE STARTER - DET LAGES SEPARATE PLANER FØR DISSE
VEDLEGGSTEGNINGER LASTGRUNNLAG TAK 5,5 kN/m ² Dim. vindlast 29 m/sek Lastgrunnlag for golv og dekke løsdreift storfe 4,0 kN/m ²	BETONGARBEIDER UTFØRES I HENHOLD TIL ARMERINGSTEGNINGER FRA GODKJENT BETONGKONSULENT ALL BETONG SKAL UTFØRES I HHT NS -EN 1992 - 1,2,3 OG ALT ARBEID UTFØRES I HHT. NS 3420.

FUNKSJONSTEGNINGER- SES I SAMMENHENG MED BESKRIVELSER

Revidert tegning	Dato	Hovedendring	revisjon
NFK Mosjøen vgs avd Marka	Kommune Vefsn	Gnr./bnr. 113/4 Tegn. nr. 1630 D	
Nybygg driftsbygninger	Målestokk (målform) 1:50	Målformat A1	ISO A1
Konstr./tegn SÅRK /PD	Kontroll PD	Godekjent SÅRK	Antall blad 9 av 13
Kompass AS, Maridalsveien 1 8920 Sonna Tlf: 75029992 TEGNING@kompass-as.no		Dato 01.12.16	