


SNITT B-B, MALESTOKK 1:50

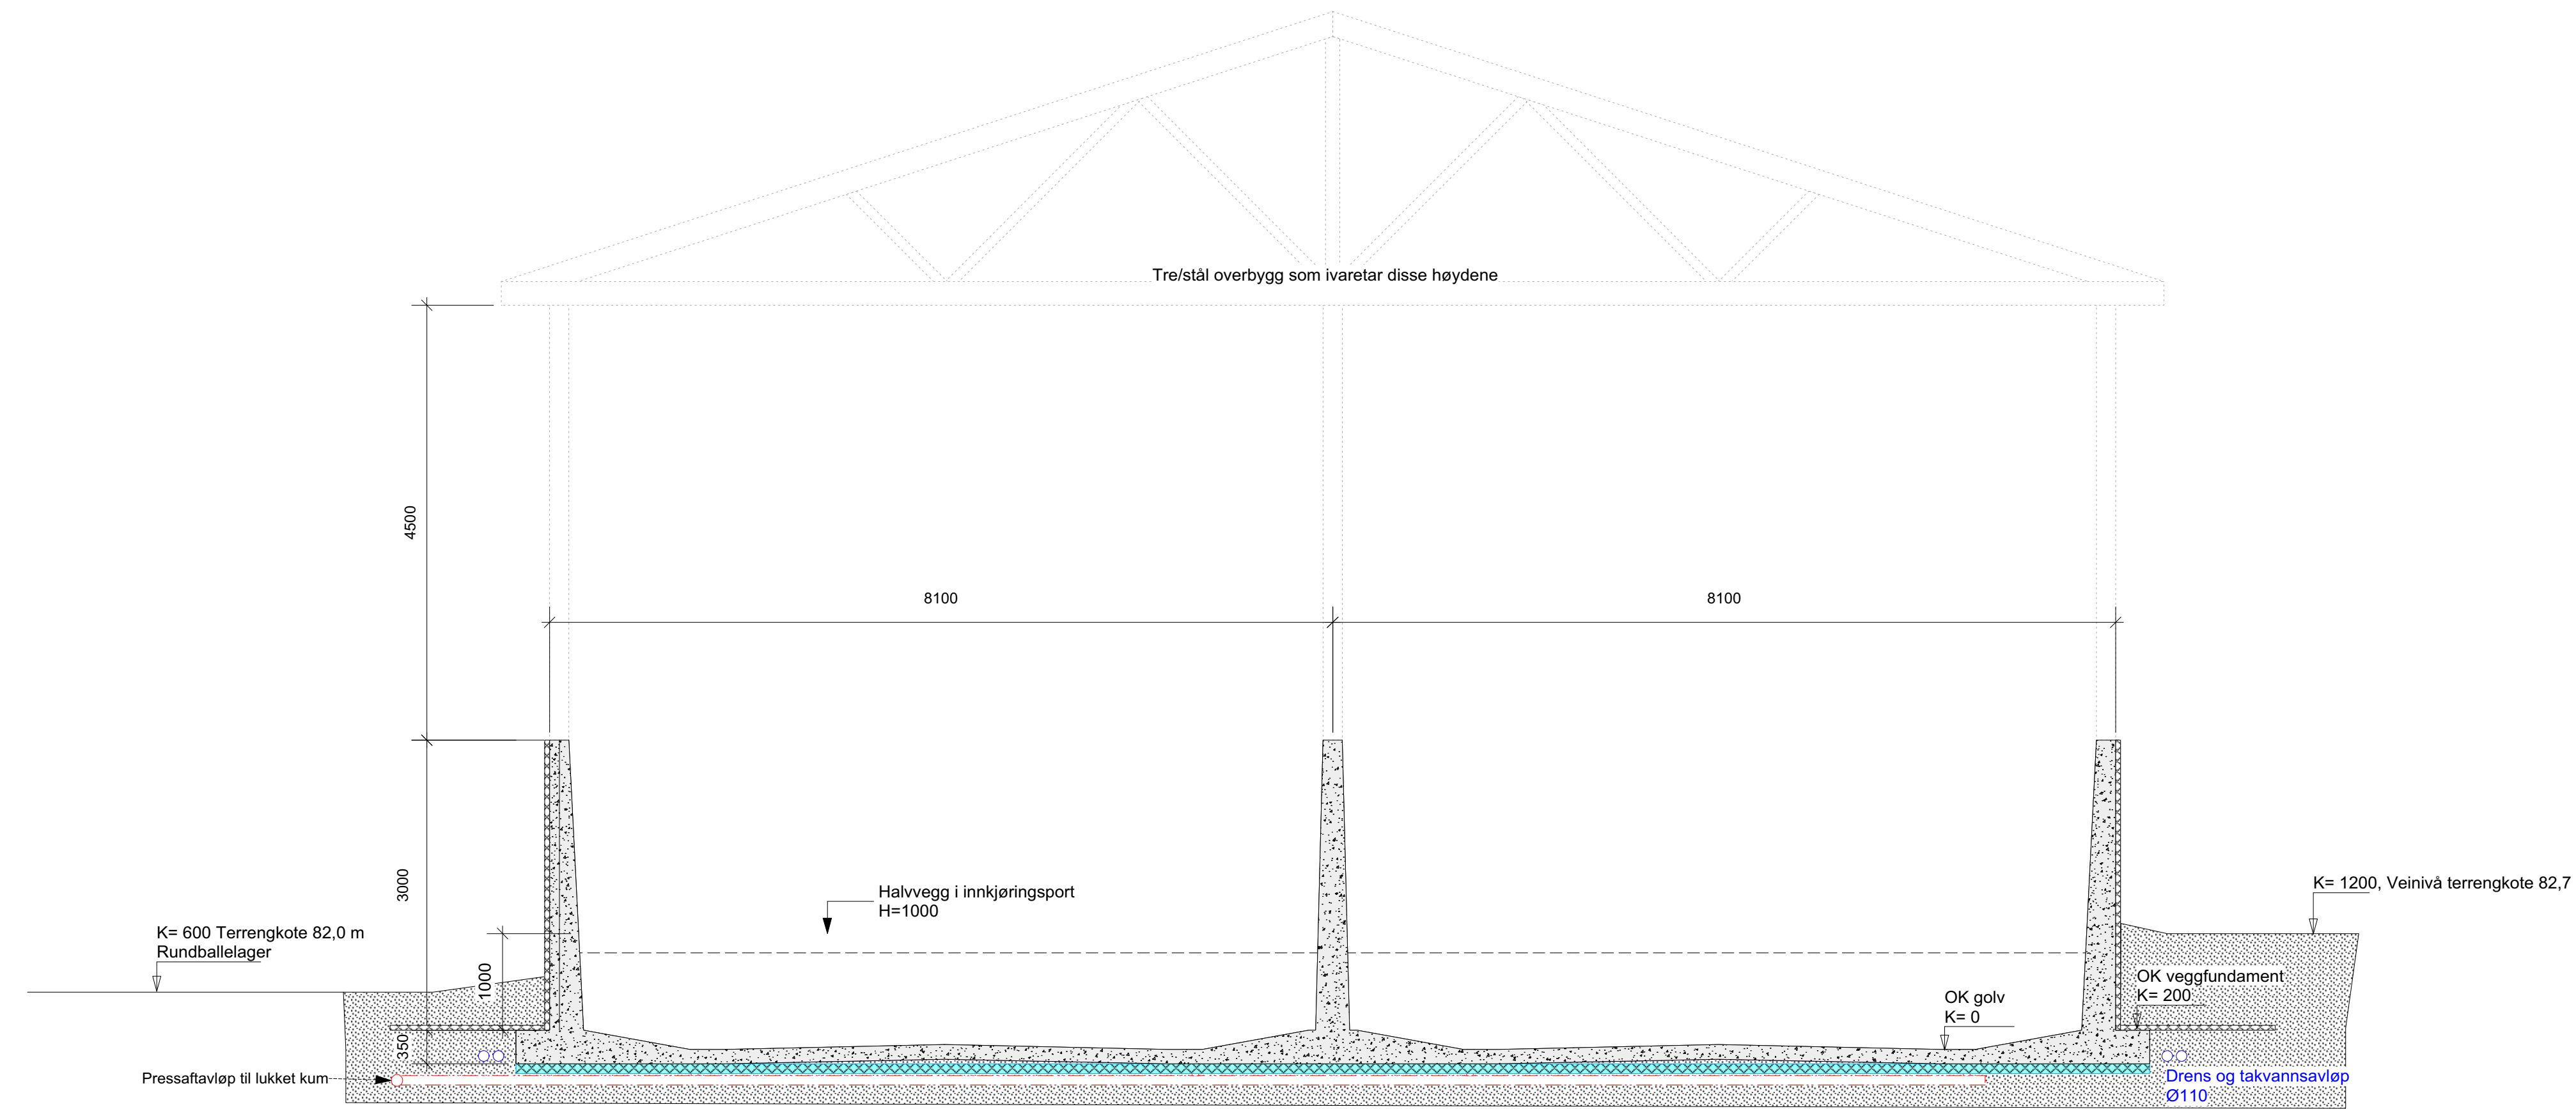

SNITT A-A, MALESTOKK 1:50

Henvissing Norsk Standard Byggeforskriften - byggedetaljene Leverandører Produktbeskrivelse Anbudsbeskrivelse (Bok 0, Bok 1)	ALLE MÅL KONTROLLERES PÅ BYGGEPLASS ALLE MÅL I MM HVOR ANNET IKKE ER ANGITT UTSTYR OG INNREDNINGER UFØRES ETTER ANVISNING FRA LEVERANDØRER - KONFLIKT MELLOM PLAN MÅ AVKLARES MED AVSVALLIG PROSJEKTERENDE BERØRTE LEVERANDØRER KONTAKTES FØR BYGGARBEIDENE IGANGSETTES ELEKTRIKER OG RØRLEGGER KONTAKTES FØR BYGGARBEIDENE STARTER - DET LAGES SEPARATE PLANER FØR DISSE
VEDLEGGSTEGNINGER LASTGRUNNLAG TAK 5,5 kN/m ² Dim. vindlast 29 m/sek Lastgrunnlag for golv og dekke løsdrift storfe 4,0 kN/m ²	BETONGARBEIDER UTFØRES I HENHOLD TIL ARMERINGSTEGNINGER FRA GODKJENT BETONGKONSULENT ALL BETONG SKAL UTFØRES I HHT NS -EN 1992 - 1,2,3 OG ALT ARBEID UTFØRES I HHT. NS 3420.

FUNKSJONSTEGNINGER- SES I SAMMENHENG MED BESKRIVELSER

Revidert tegning	Dato	Hovedendring	revisjon
NFK Mosjøen vgs avd Marka	Kommune Vefsn	Gnr./bnr. 113/1	Tegn. nr. 16 30 D
Nybygg driftsbygninger	Målestokk (målform) 1:50	ISO A1	
Konstr./tegn SÅRK /PD	Kontroll PD	Godekjent SÅRK	Antall blad 9 av 13
			Dato 01.12.16

Kompass AS, Maridalsveien 1
8920 Sonna Tlf: 75029992
tegn@kompass-as.no