


FORSKRIFTSKRAV
LUFTLYDISOLASJON R_w (dB):

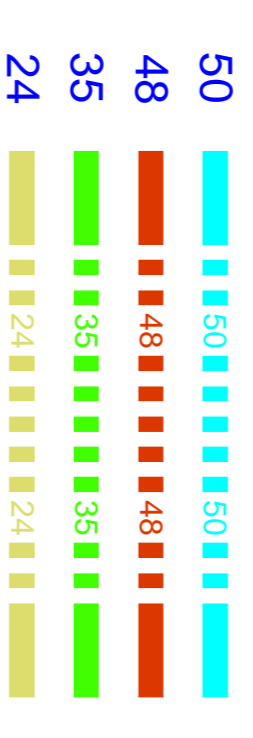


ANBEFALINGER TIL

LUFTLYDISOLASJON R_w (dB):



DØRKRAV
LYDISOLASJON R_w (dB):

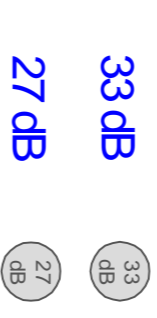

Dørkrav brukes etter at det er oppgjør med minst 20 % avstilleareal. Hvis ikke må det velges dørblad i høyere lydklasse.

FORSKRIFTSKRAV
ETTERKLANGSTID T (sek):

[tid i sek]

BTA
1 033,5 m²
+ 119,7 = 1153,21
UF-kott
140,0 m²



Kommentarer/ spesielle forhold

- A** Lydkrav vil være vanskelig å overholde med dører som angitt. Hvis K&H er å anse som ett brukerområde, kan lydkrav vurderes.
- B** Det bør brukes to dørblad. R_w ≥ 38 dB og R_w ≥ 33 dB, i dempet sluseforbindelse.
- C** Krav til lydisolasjon i vegg er avhengig av støy fra sjakt / tekniske installasjoner.
- D** Krav gjelder ikke bestemt for kott, lager o.l., men for total lydisolasjon for rommene på hver side.
- E** Lydkrav for vegg må vurderes mot sambruk med øvrige arealer samt teknisk løsning.
- F** Dør og vegg vurderes samlet for angivelse av veggtype / dørkrav.

INDEKS	LYDTEGNINGER	RETTTELSE	DATO	TEKNI	KONTR	DRUKK
1			16.12.2016	KNS	LBH	LBH



Rambøll Norge AS - Seksjon AKUSTIKK
Høfsvæien 4 - Pb. 427 Skøyen - 0213 Oslo - Tlf. 22 51 80 00 - Faks. 22 51 80 01

Nye lodd skole

OPPDRE. NR.	1350016510
DRUKANSV.	KNS
FILNAMN	C-TEG-03-00
MÅLSTOKK	A1 1:125
TEKNI. NR.	INDKS
FORPROSJEKT	RIAKU
INDKS	1