

SNITT C - C' 1:200

ØRAVEIEN
17,7


Fortau

Gatetrær

Kantparkering


Gatetrær

Fortau

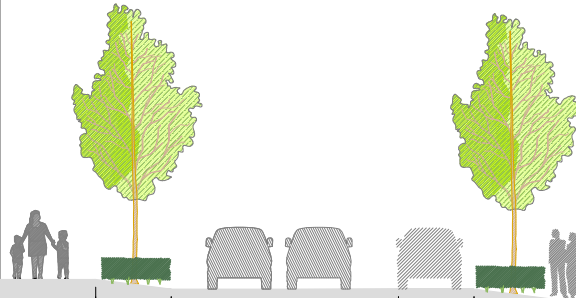

ANNTATT EKSISTERENDE TERRENG

MARITIMT TORG

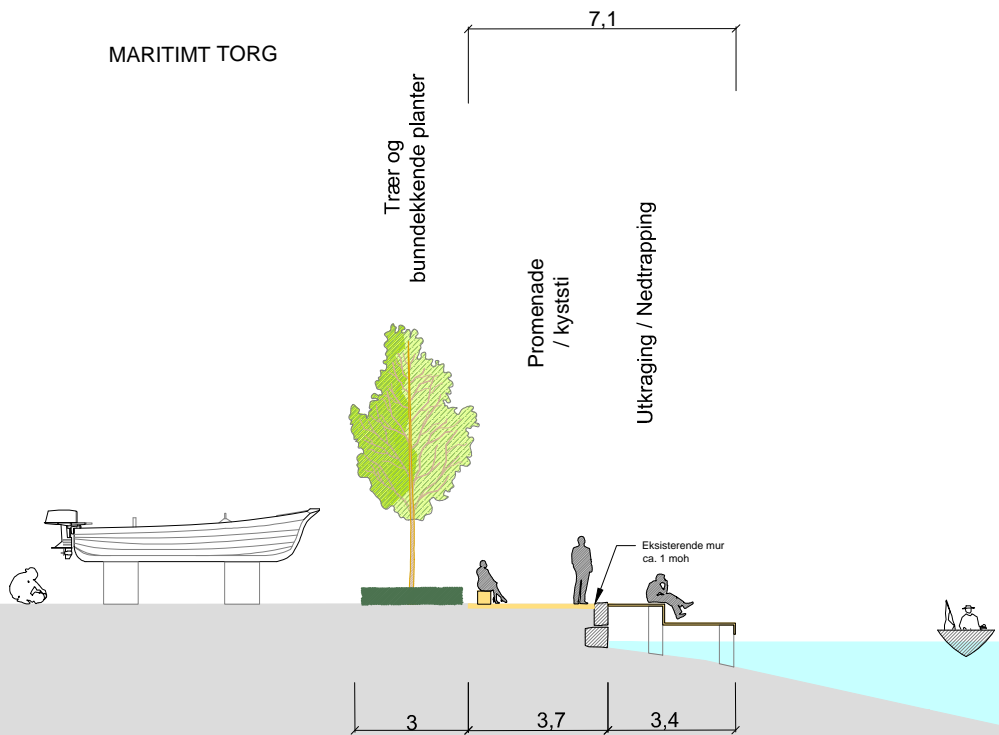


Kyststien

Sætrestranda

3,7 (var.)

2,7

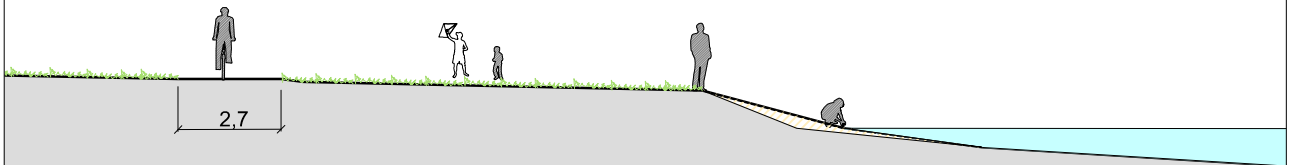



SNITT K - K' 1:500



SNITT L-L' 1:500