


TEGNFORKLARING

- Nytt VA-anlegg
- Nytt EL-anlegg
- Øvrigt område med snøsmelteanlegg
- Vannledning
- Spillvannledning
- Overvannledning
- Pumpeledning
- Kabelgraffer
- Parkeringsstjeller

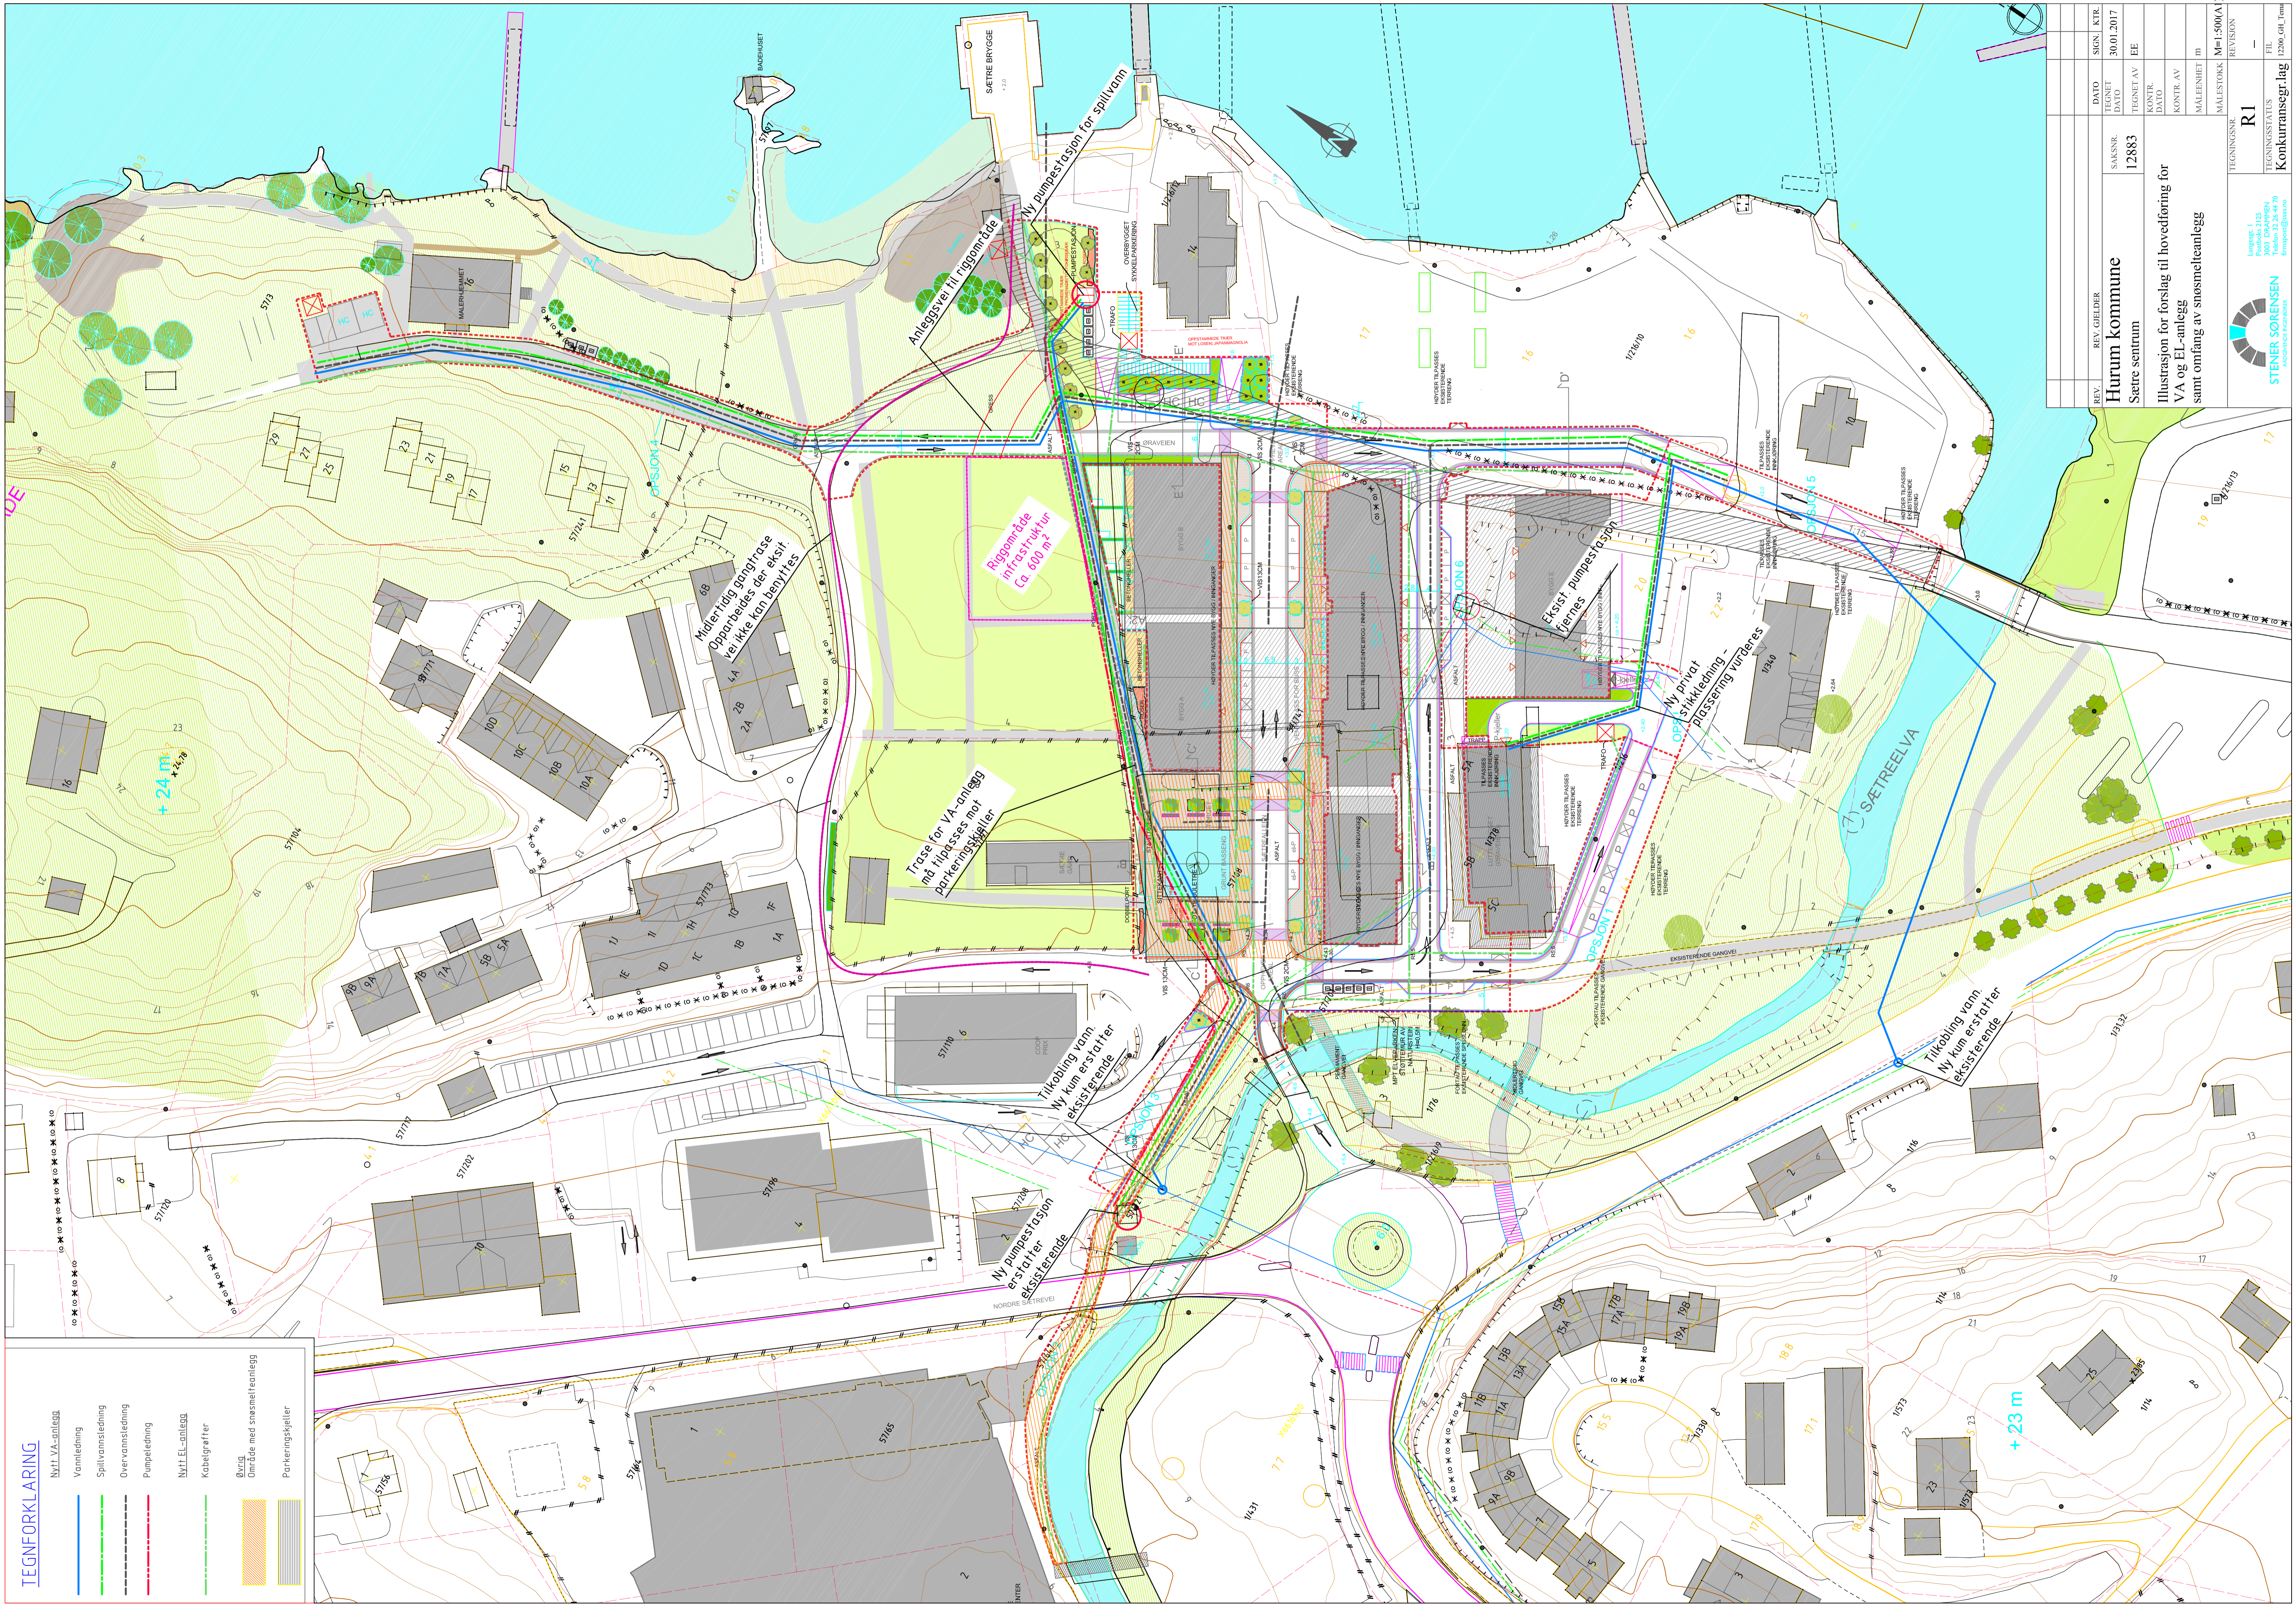

REV.	REV. GJELDER	SAKSNR.	DATE	SIGN.	KTR.
	Hørum kommune	12883	30.01.2017	EE	
Illustrasjon for forslag til hovedføring for VA og EL-anlegg samt omfang av snøsmelteanlegg					
TEGNINGSNR.	TEGNINGSSTATUS	MALESTORKE	MALENIHET	ID	REVISJON
R1		M=1:500(A)			
Konkurransegr.lsg					
Langsg. 1, 2 3033 DRAMMEN Telefon: 32 36 44 70 firmaspost@stener.no					
STENER SØRENSEN Ingeniørkontor					
12200_GH_Tom					