


TEGNFORKLARING

- Nytt VA-anlegg
- Vannledning
- Spilvannledning
- Overvannledning
- Pumpeledning
- Nytt EL-anlegg
- Kabelgrøfter
- Øvrigt
- Område med snasmelteanlegg
- Parkeringskjeller

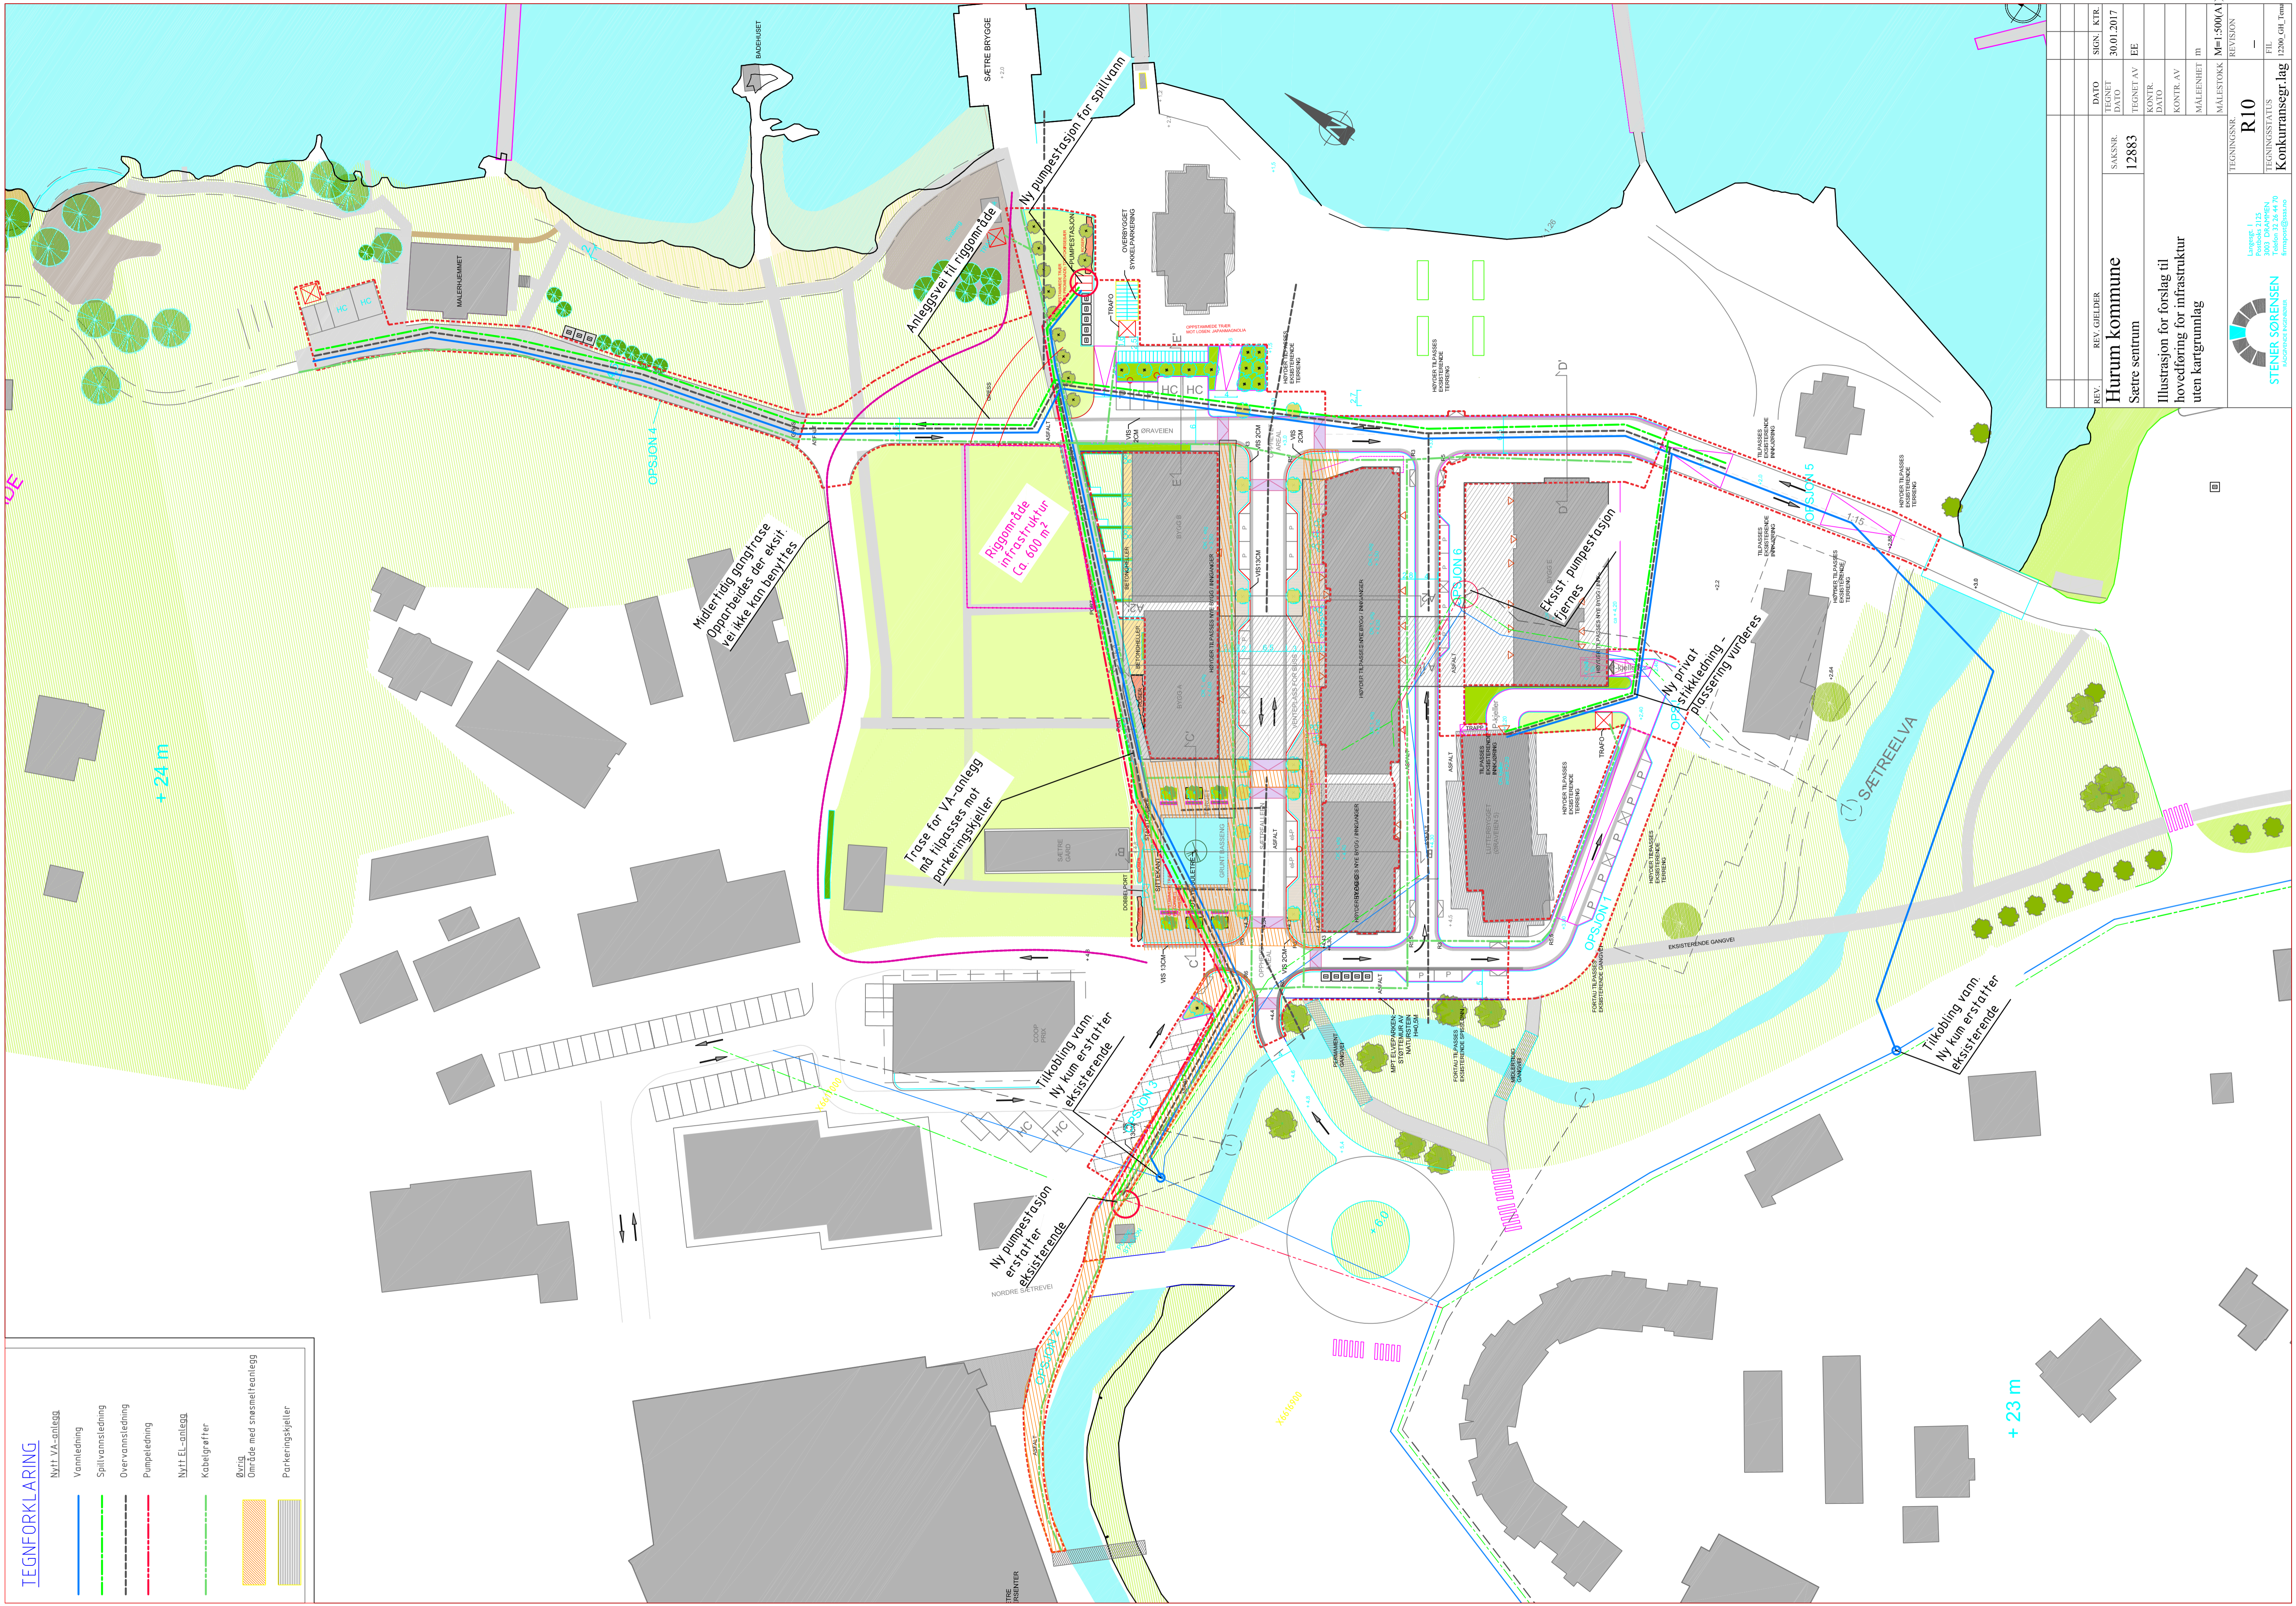

REV.	REV. GJELDER	SAKSNR.	TEGN. DATO	SIGN. KTR.
		12883	30.01.2017	EE
HURUM KOMMUNE		SÆTRE SENTRUM		
Illustrasjon for forslag til hovedføring for infrastruktur uten kartgrunnlag				
TEGNINGSNR.	TEGNINGSSTATUS	MALESTORKE	REVISJON	
R10	Konkurransegr. lag	N=1:500(A)		
Langsgate 1, 3 0303 DRAMMEN Tlf: 32 26 44 70 firmas@stener.no		STENER SØRENSEN Landskapsarkitektur		
FILL		12.200_GH_Tom		