



- A
- VENTILLISTE
- ① FRALUFTSVENTIL EXCo 125
 - ② FRALUFTSVENTIL EXCo 160
 - ③ FRALUFTSKAMMER M/RIST EC 600X600
 - ④ TILLUFTSVENTIL CDDb125 M/ALSc 125/160
 - ⑤ TILLUFTSVENTIL CDDb160 M/ALSc 160/200

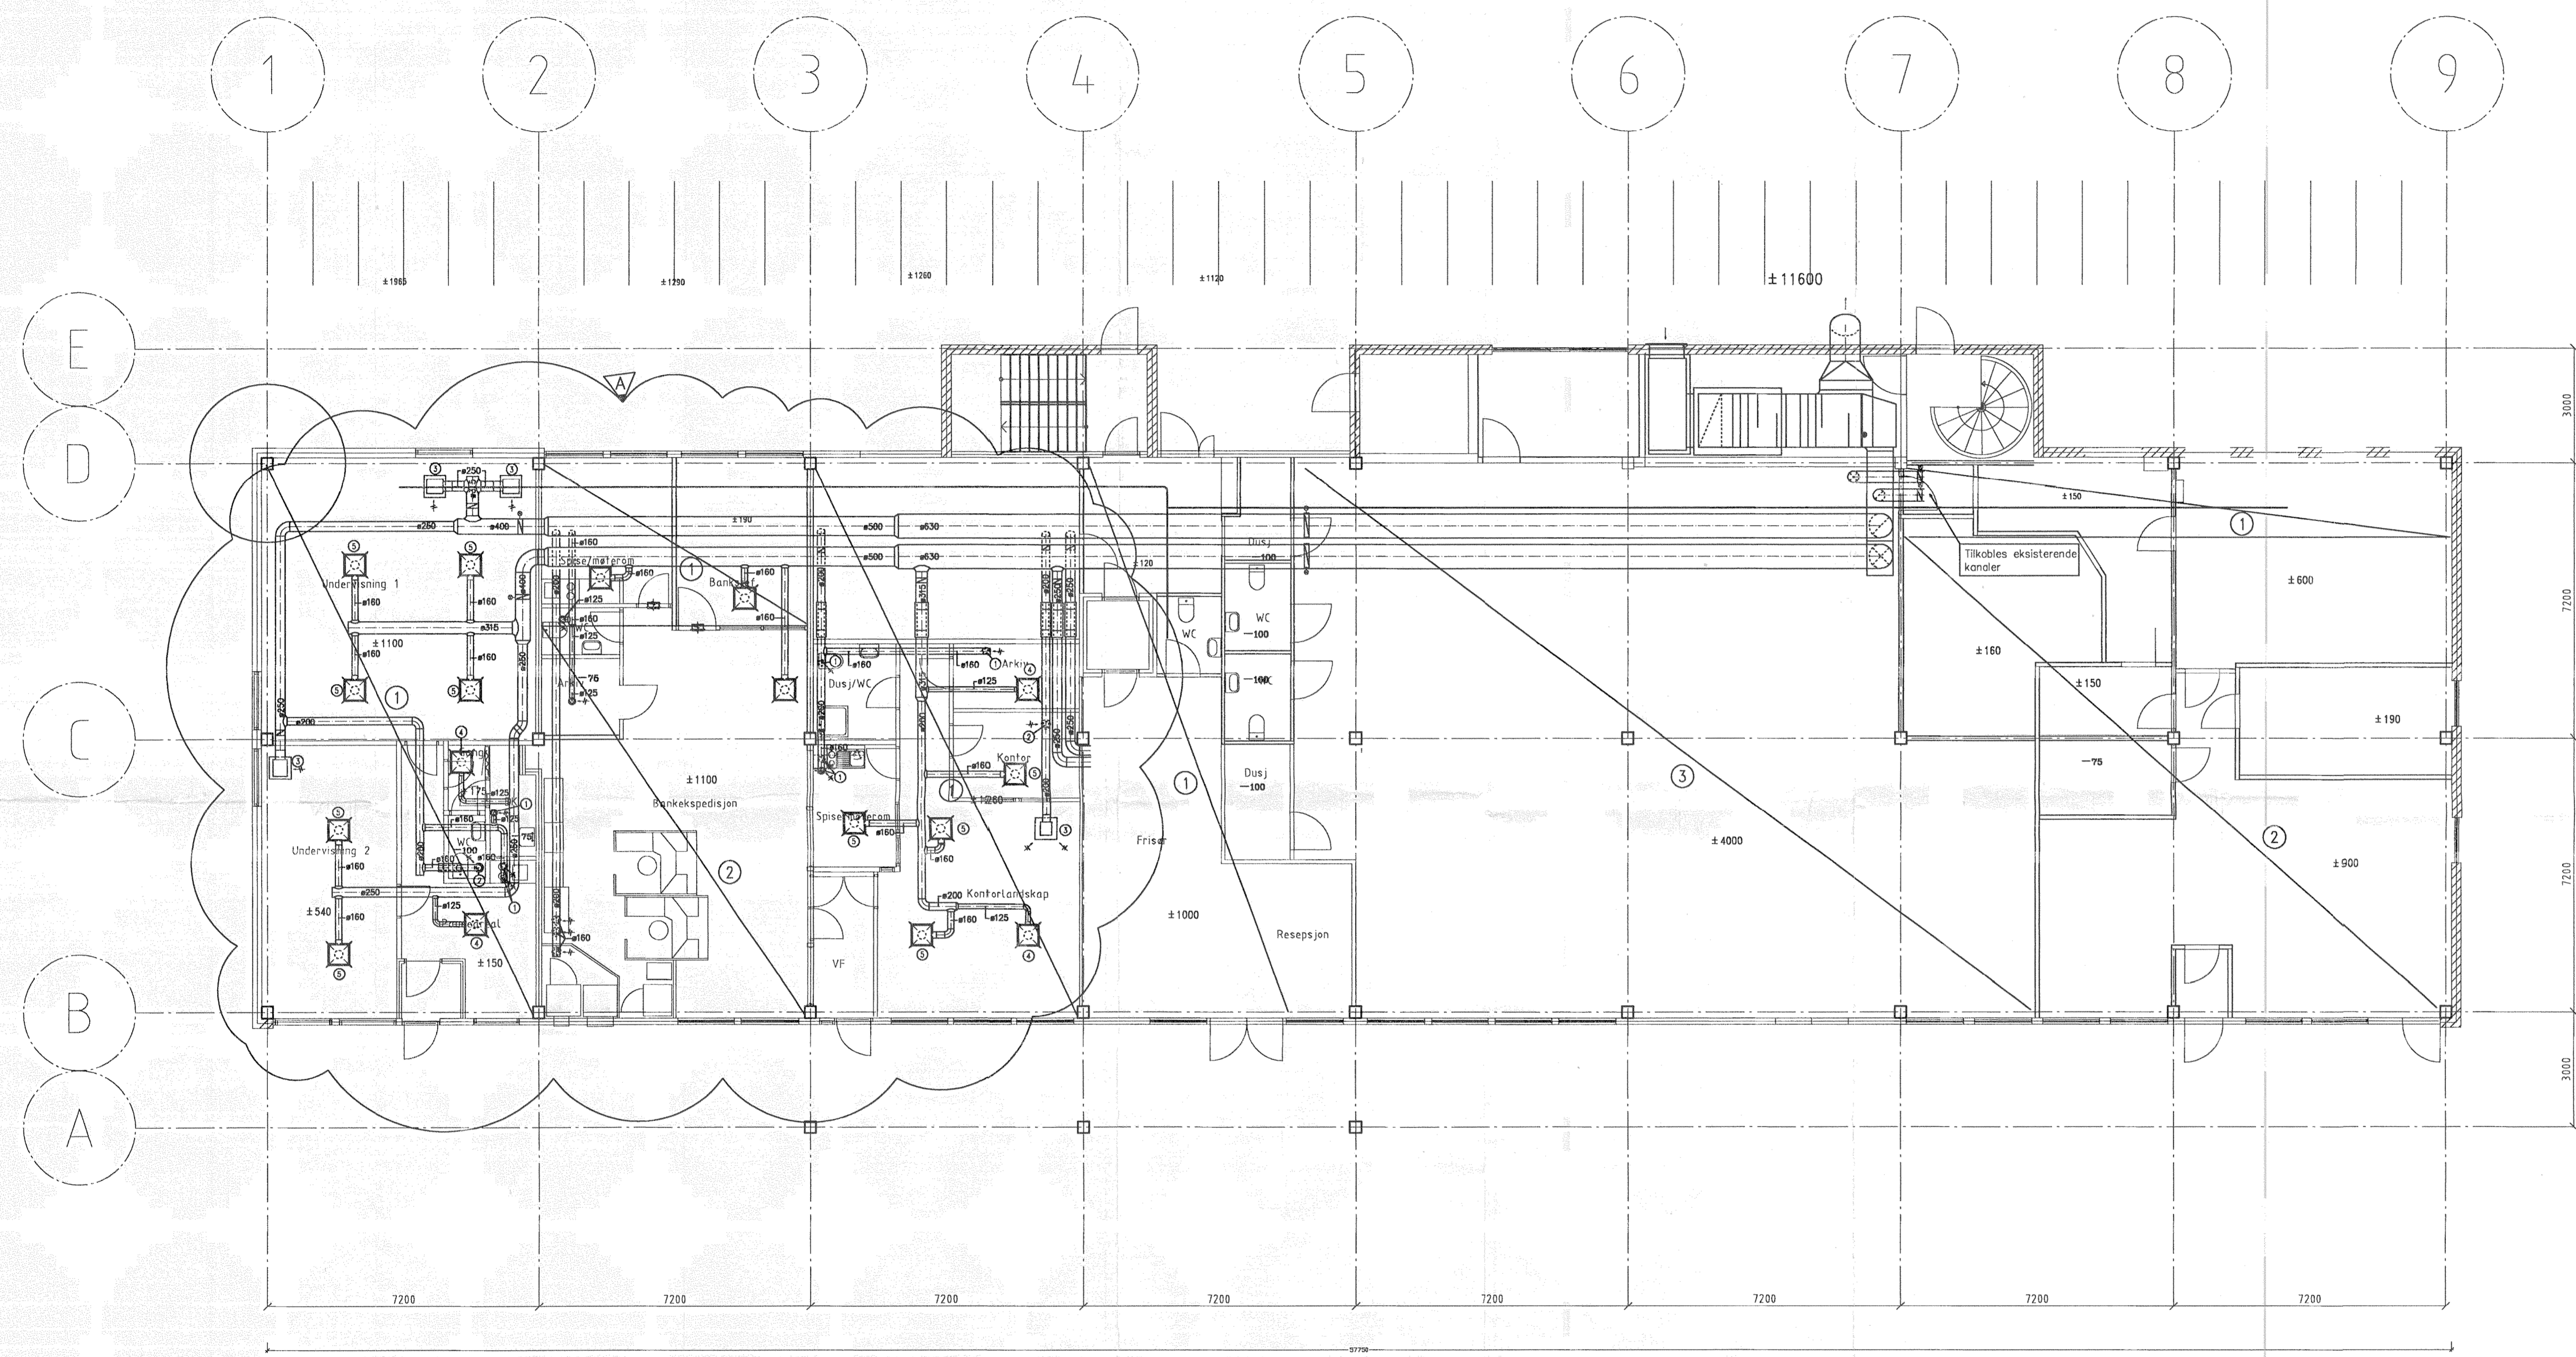

- ① Nye grenkanaler med til- og fraluftskanaler. Tilkobles hovedkanaler som er vist på tegning.
- ② Eksisterende grenkanaler med til- og fraluftskanaler beholdes. Tilkobles nye grenkanaler.
- ③ Ikke fordelingsnett. Kun hovedkanaler.

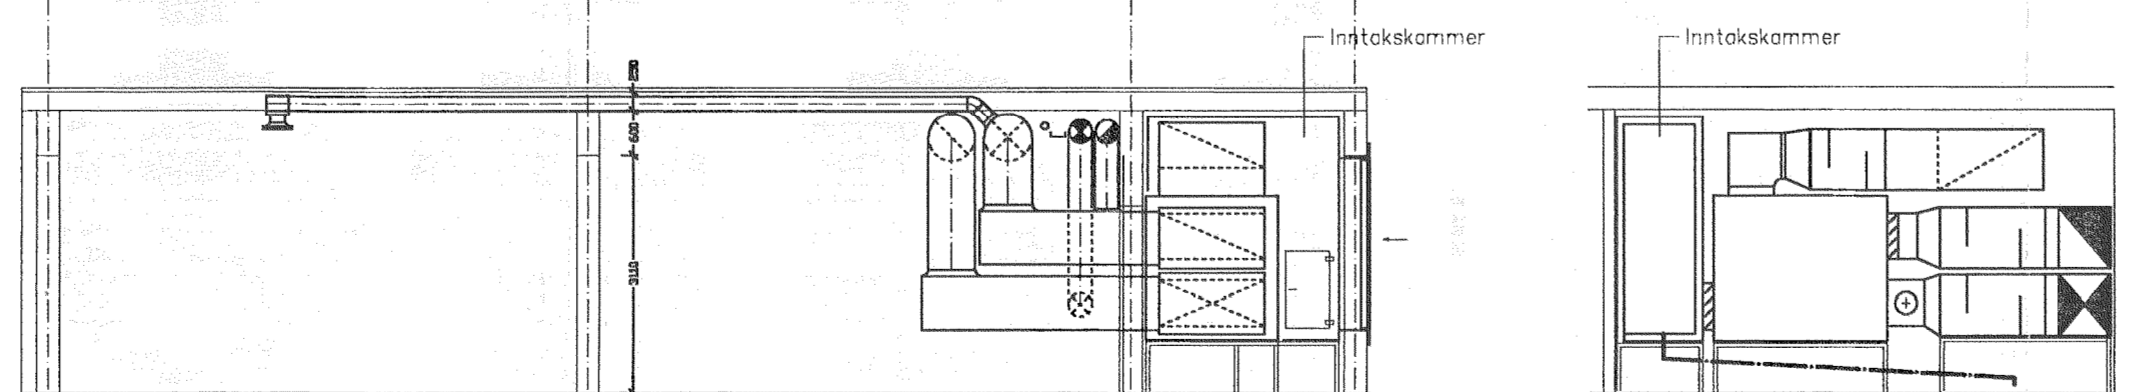

A		Innleget ventilasjon malim akse 1 og 4		18.02.09	ah
Rev.	Revideringen gjelder			Dato	Sign.
ENTER PROSJEKTADMINISTRASJON AS KUBEN NÆRINGSBYGG NORDKJOSBOTN					
LUFTBEHANDLINGSANLEGG PLAN 1. ETG					
Oppdragsansvarlig	Kontrollert	Dato	Tegning nr.	Rev.	
Inge Isaksen		26.11.08			
Saksbehandler	Tegner	Målestokk	1312-01	A	
ah		1:100			
			SLETTEN AS Grønnegt. 32, Boks 349, 9254 TRØMSØ Telefon 77 68 00 30, telefax 77 68 00 40		