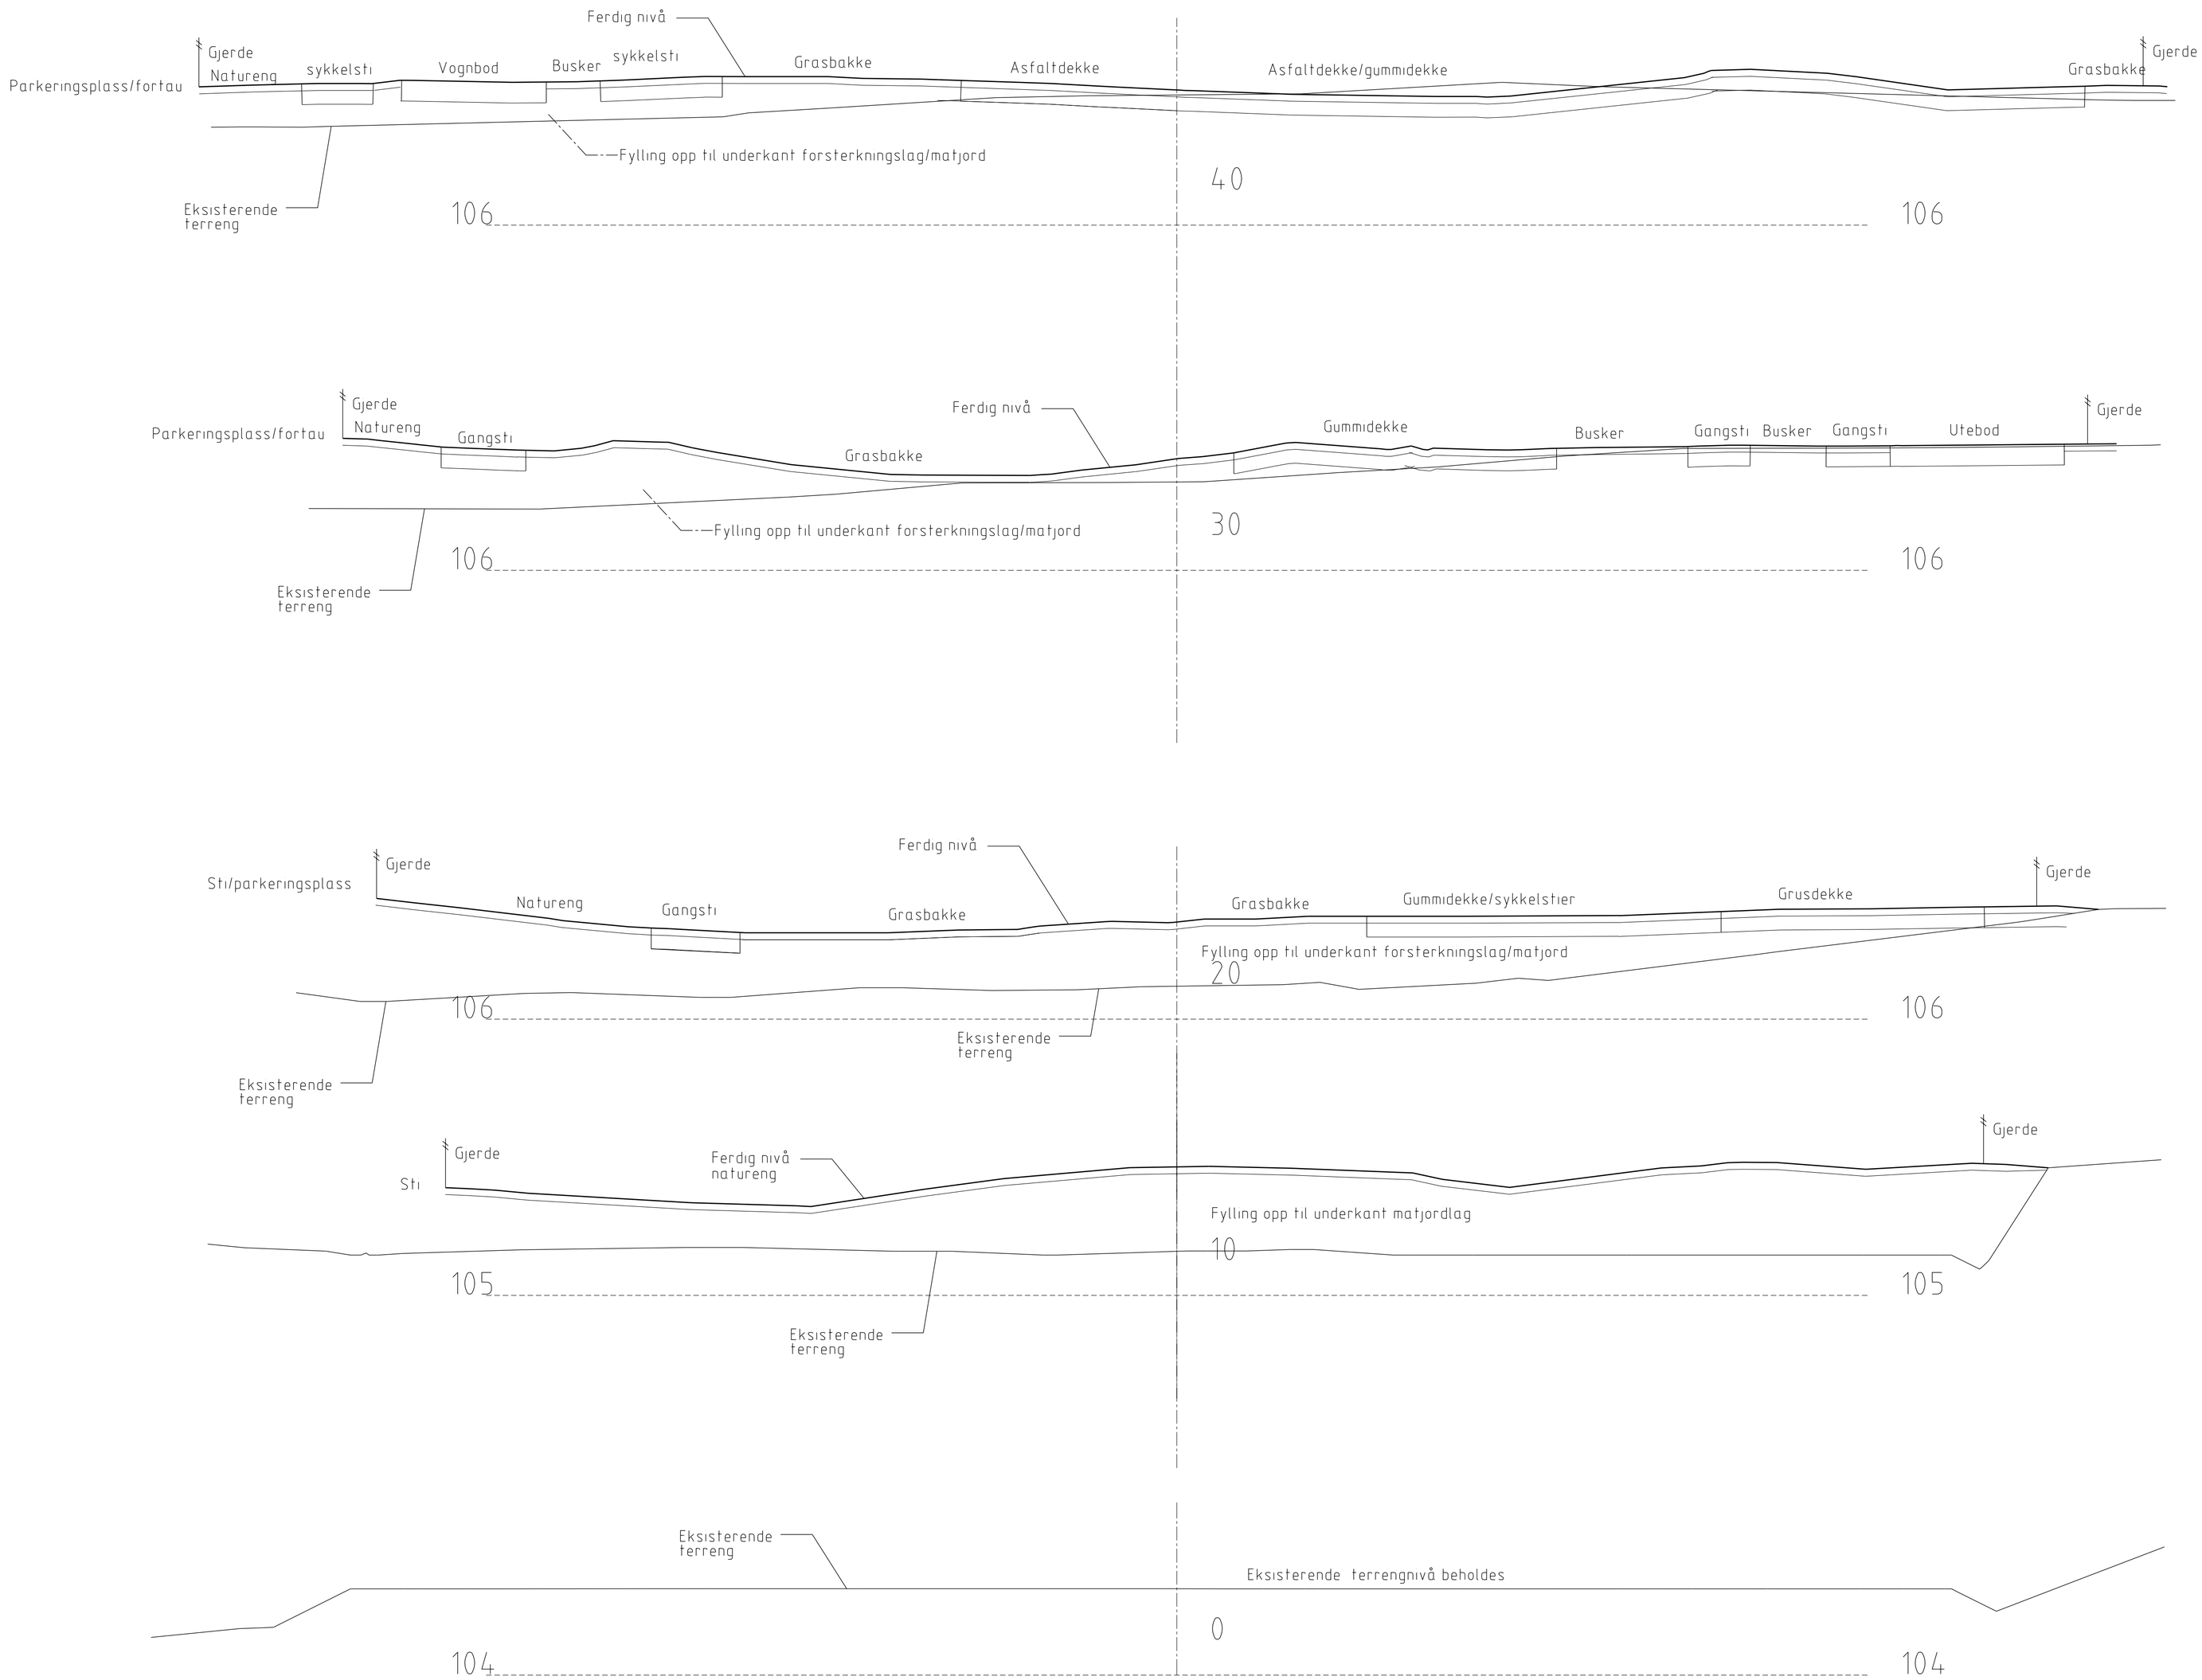

NB Profilene viser ferdig nivå iht utomhusplan (LARK)
Kun grovoppfylling/trauging og utlegging av forsterkningslag inngår i denne entreprise

Trønderplan
Rådgivende ingeniører MRIF
Havnegt. 3 - pb. 480 - 7801 Namsos
Kongensgt. 35 - pb. 446 - 7705 Steinkjer

Byggherre: Vefsn kommune	Strekning: Snitt Sør-Nord				Målestokk hor. 1:100(A1)
					Målestokk vert. 1:100(A1)
Prosjekt: Andås barnehage	Saknr. 1639	Saksb. JOE	Tegn. AOE	Dato 06.02.17	Tegn. nr. U04