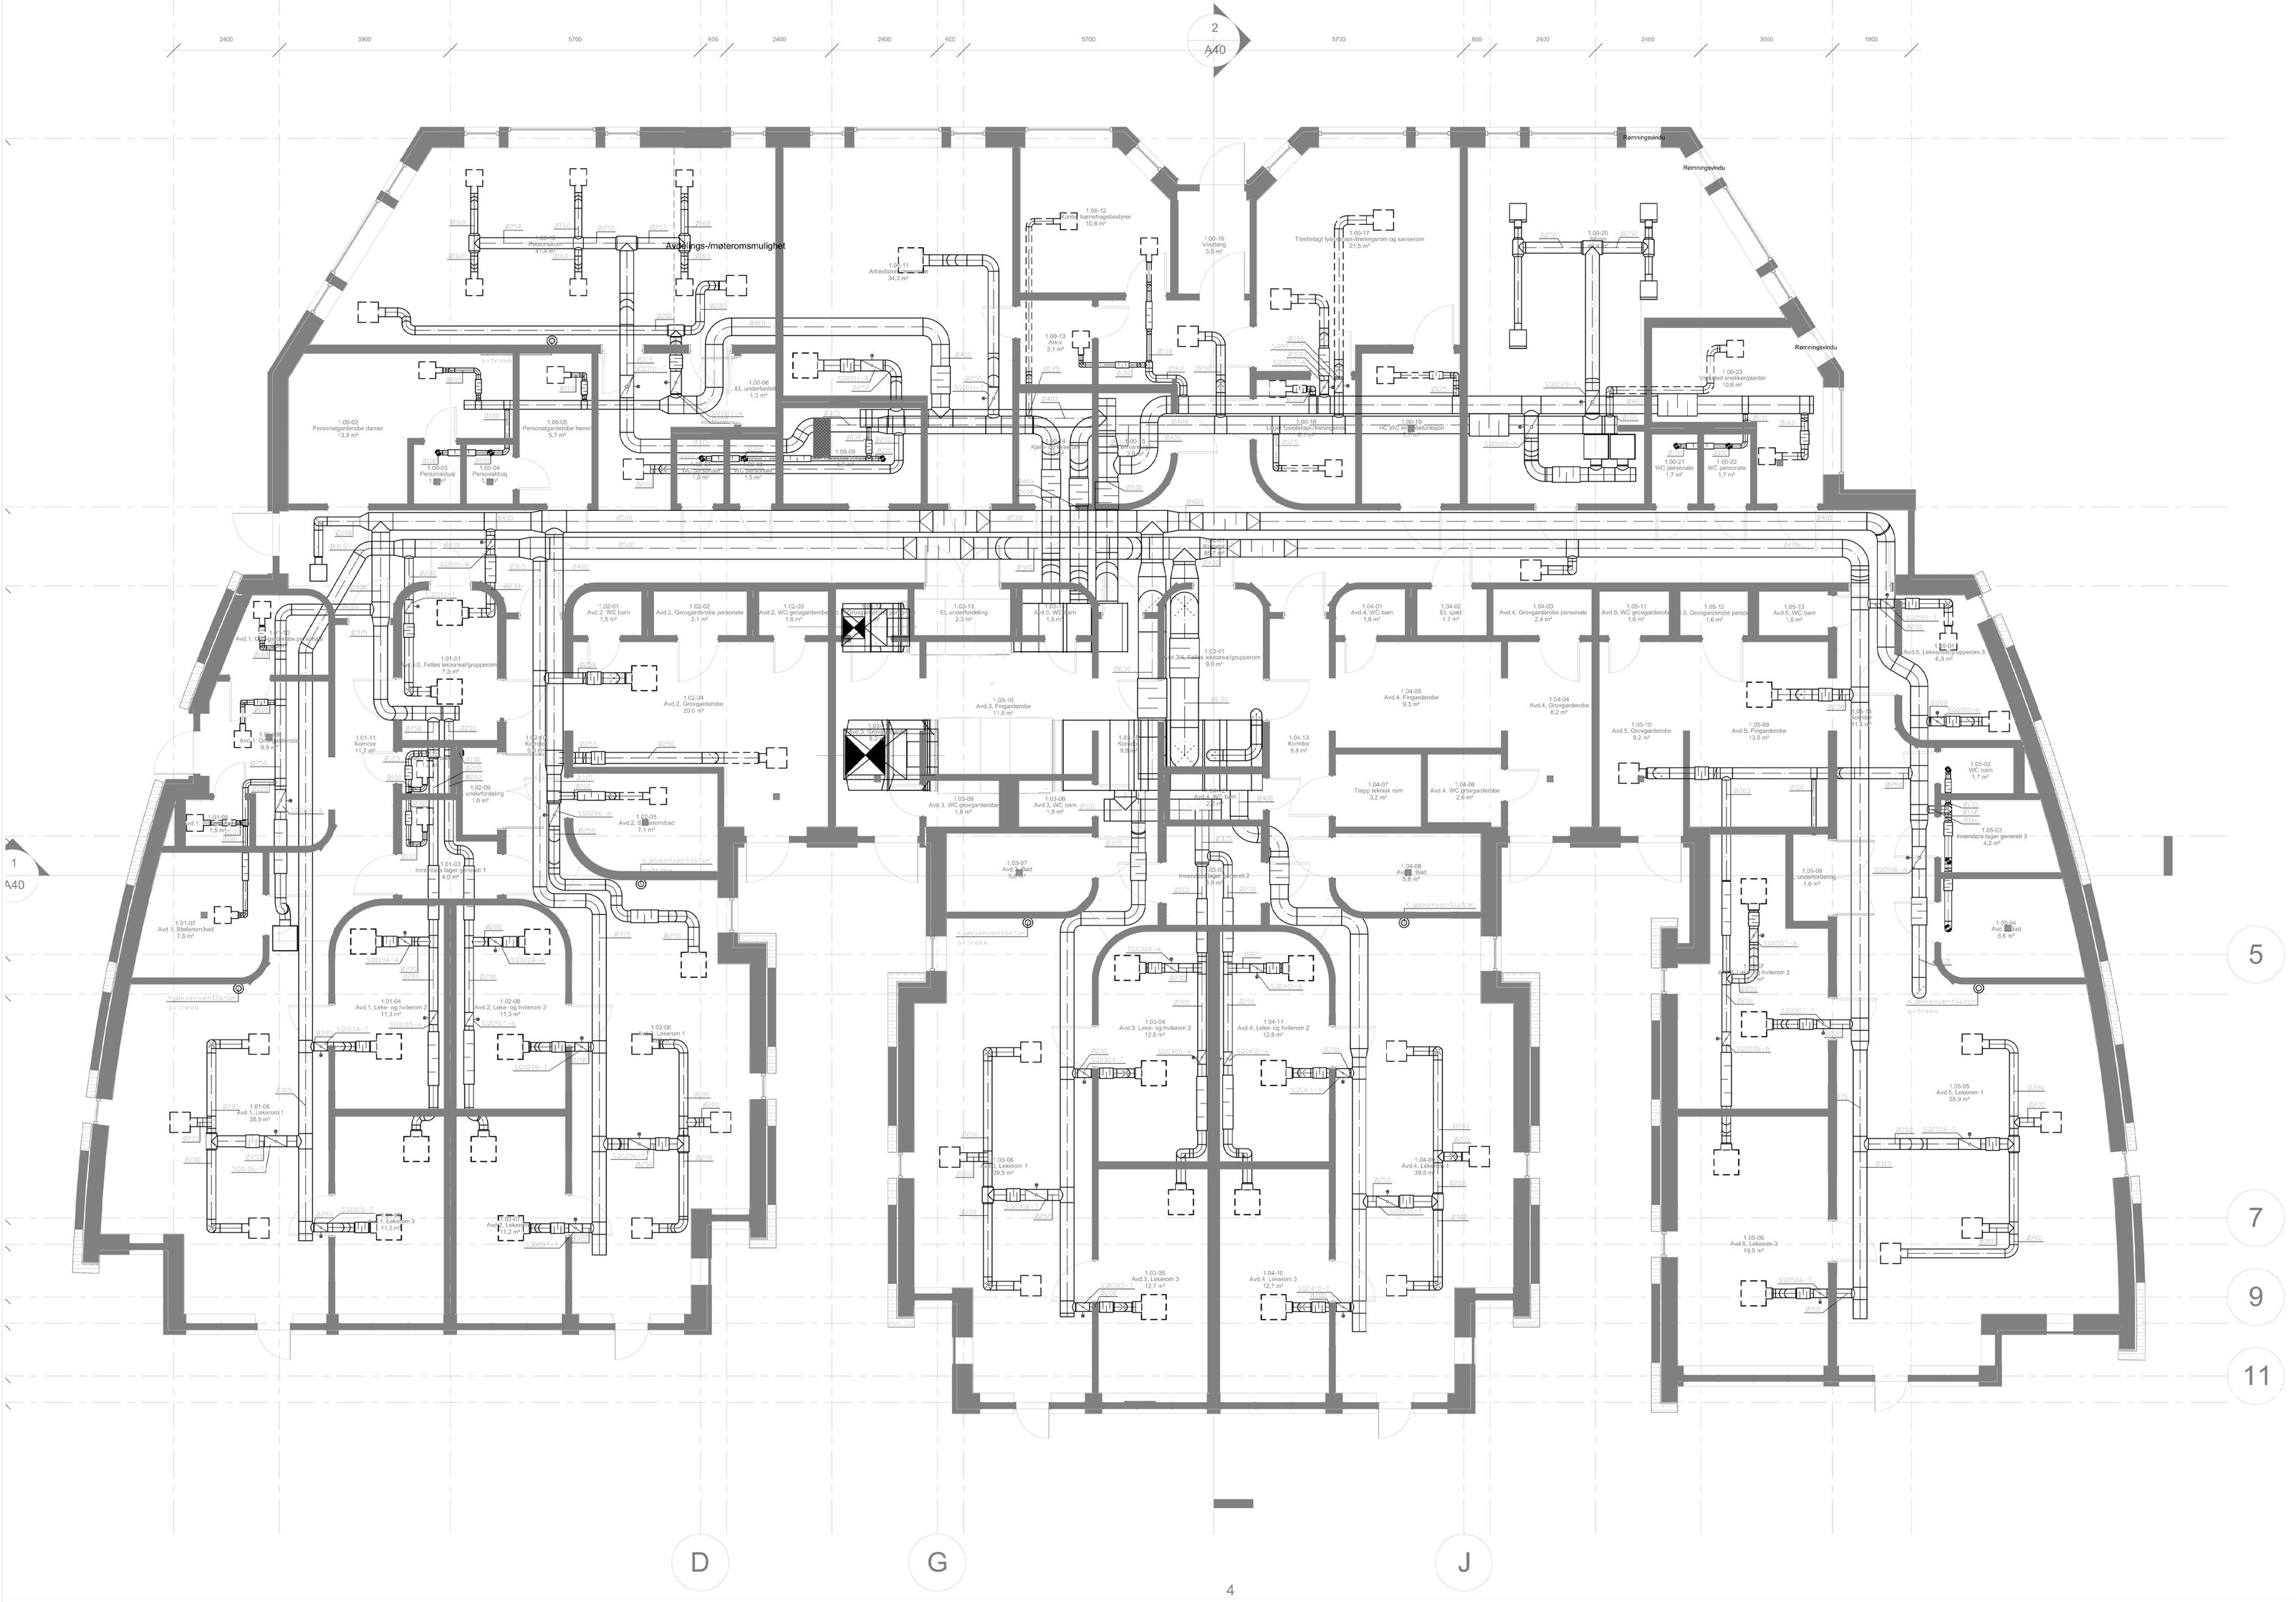

4

Notat: Stiplede kanaler/ventiler viser at de går fra 2.etg. og ned til himlingsplan i 1. etg.

REV	DATO	TEKST	SIGN
-	15.02.17	Anbudstegning	MBS

ANDÅS BARNEHAGE

LUFTBEHANDLINGSANLEGG
PLAN 2. ETASJE

MÅLESTOKK 1:50
Dato: 21.11..2016
Tegnet av: MBS
Kontrollert av: JH

Tegningsnummer: V36.201

Rådgivende ingeniør MRIF Brann - Energi - VVS
Teknoconsult AS
Hornebergveien 7A - 7038 Trondheim
Tlf. 73 96 65 20, Fax. 73 96 65 21, Mob. 930 45 037

PLOTTET: ARKIV: