


"N:\S\15\15155767\BIM\BrannModell\F-103.dwg - AAMHA - Plottet: 2017-02-07, 21:24:38 - XREF = 1252-301-3.dwg"

**Symboler:**

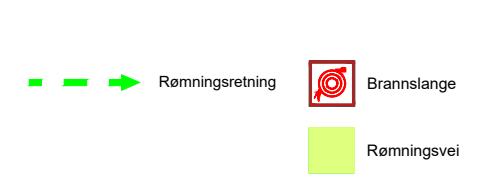

- Branndører:**
- E30C E 30-CS<sub>a</sub> [F 30 S]
  - E130 E1<sub>2</sub> 30-S<sub>a</sub> [B 30]
  - E130C E1<sub>2</sub> 30-CS<sub>a</sub> [B 30 S]
  - E160 E1<sub>2</sub> 60-S<sub>a</sub> [B 60]
  - E90 E 90 [F 90]
  - E130 Eksisterende dør E1<sub>2</sub> 30-S<sub>a</sub> [B 30]

Alle dører, porter, luker, røykgardiner etc i brannklassifiserte konstruksjoner må være klassifisert Sa.

- Definerte branncelleskillende konstruksjoner:**
- Eksisterende eldre vegg som ikke berøres av tiltaket, EI 60 [B 60]
    - Eksisterende piper/skorsteiner forutsettes tettet
  - Eksisterende eldre vegg som ikke berøres av tiltaket, EI 20 [B 20] / EI 30 [B 30]
    - Det forutsettes tette vegger
  - Eksisterende eldre vegg som berøres av tiltaket, EI 30 [B 30]
    - Korridor- og trapperomsvegger kles med gips på begge sider
    - Sanitærromsvegger kles med gips på én side
    - Vertikale innkassinger kles med gips på bakvegg og alle omsluttende vegger
    - Underkant av trappeløp og omsluttende vegger i tilknytning til trapper mot loft kles med gips
  - Ny vegg EI 60 [B 60]

**Informasjon:**  
 Risikoklasse: 4  
 Brannklasse: 2  
 Grunnflateareal: ca. 690 m<sup>2</sup>

**Branntekniske installasjoner i bygningen:**  
 Heldekkende brannalarmanlegg (kategori 2) iht. NS 3960:2013, NS-EN 54-serien.  
 Fulldekkende sprinkleranlegg iht. NS-EN 12845, QR-sprinkler i enkelte arealer, som beskrevet i brannkonseptet.

**Annet:**  
 Tegningen er å anse som konsepttegning og skal leses sammen med brannstrategidokumentet. Den har ikke status som byggetegning.

F03	2017-02-08	Mindre endringer/for uavhengig kontroll	AAMHA		LHR
F02	2016-10-31	Revidert underlag til ny anbudsforespørsel	AAMHA	JAL	LHR
F01	2016-05-20	Vedlegg til anbudsforespørsel	AAMHA	JAL	LHR
Rev.	Dato	Beskrivelse	Utarbeidet	Fagkontroll	Godkjent

Dette dokumentet er utarbeidet av Norconsult AS som del av det oppdraget som fremgår nedenfor. Opphavsretten tilhører Norconsult AS. Dokumentet må bare benyttes til det formål som oppdragsavtalen beskriver, og må ikke kopieres eller gjøres tilgjengelig på annen måte eller i større utstrekning enn formålet tilsier.

Hedmark fylkeskommune		Målestokk (gjelder A3)	1:200
Jønsberg videregående skole - internatet			
Branntegning - plan			
3. etasje			
Vedlegg til brannkonsept F-001			
Norconsult	Oppdragsnummer 5155767	Tegningsnummer F-103	Revisjon F03