


## FORKLARINGER

- Det vises generelt til kravspesifikasjon inkludert vedlegg og de generelle krav som gjelder.
- Alle overflater i korridorer og rømningsveier skal fornyes.
- Det skal settes inn nye dører inn til alle hybler, samt i forbindelse med rømningsveier forøvrig.
- I hybler skal vegg mot korridor gipses.
- Generelt skal det monteres nye servanter i alle hybler, og alt av rør skal også skiftes i forbindelse med dette arbeidet.
- Det skal bygges nye innkassinger rundt rør og kanaler.

## ANVISNINGER

Generelt skal all utførelse være i henhold til anerkjente metoder, norske lover, forskrifter og standarder.  
Produkter skal være godkjente for bruk i henhold til norske forhold.

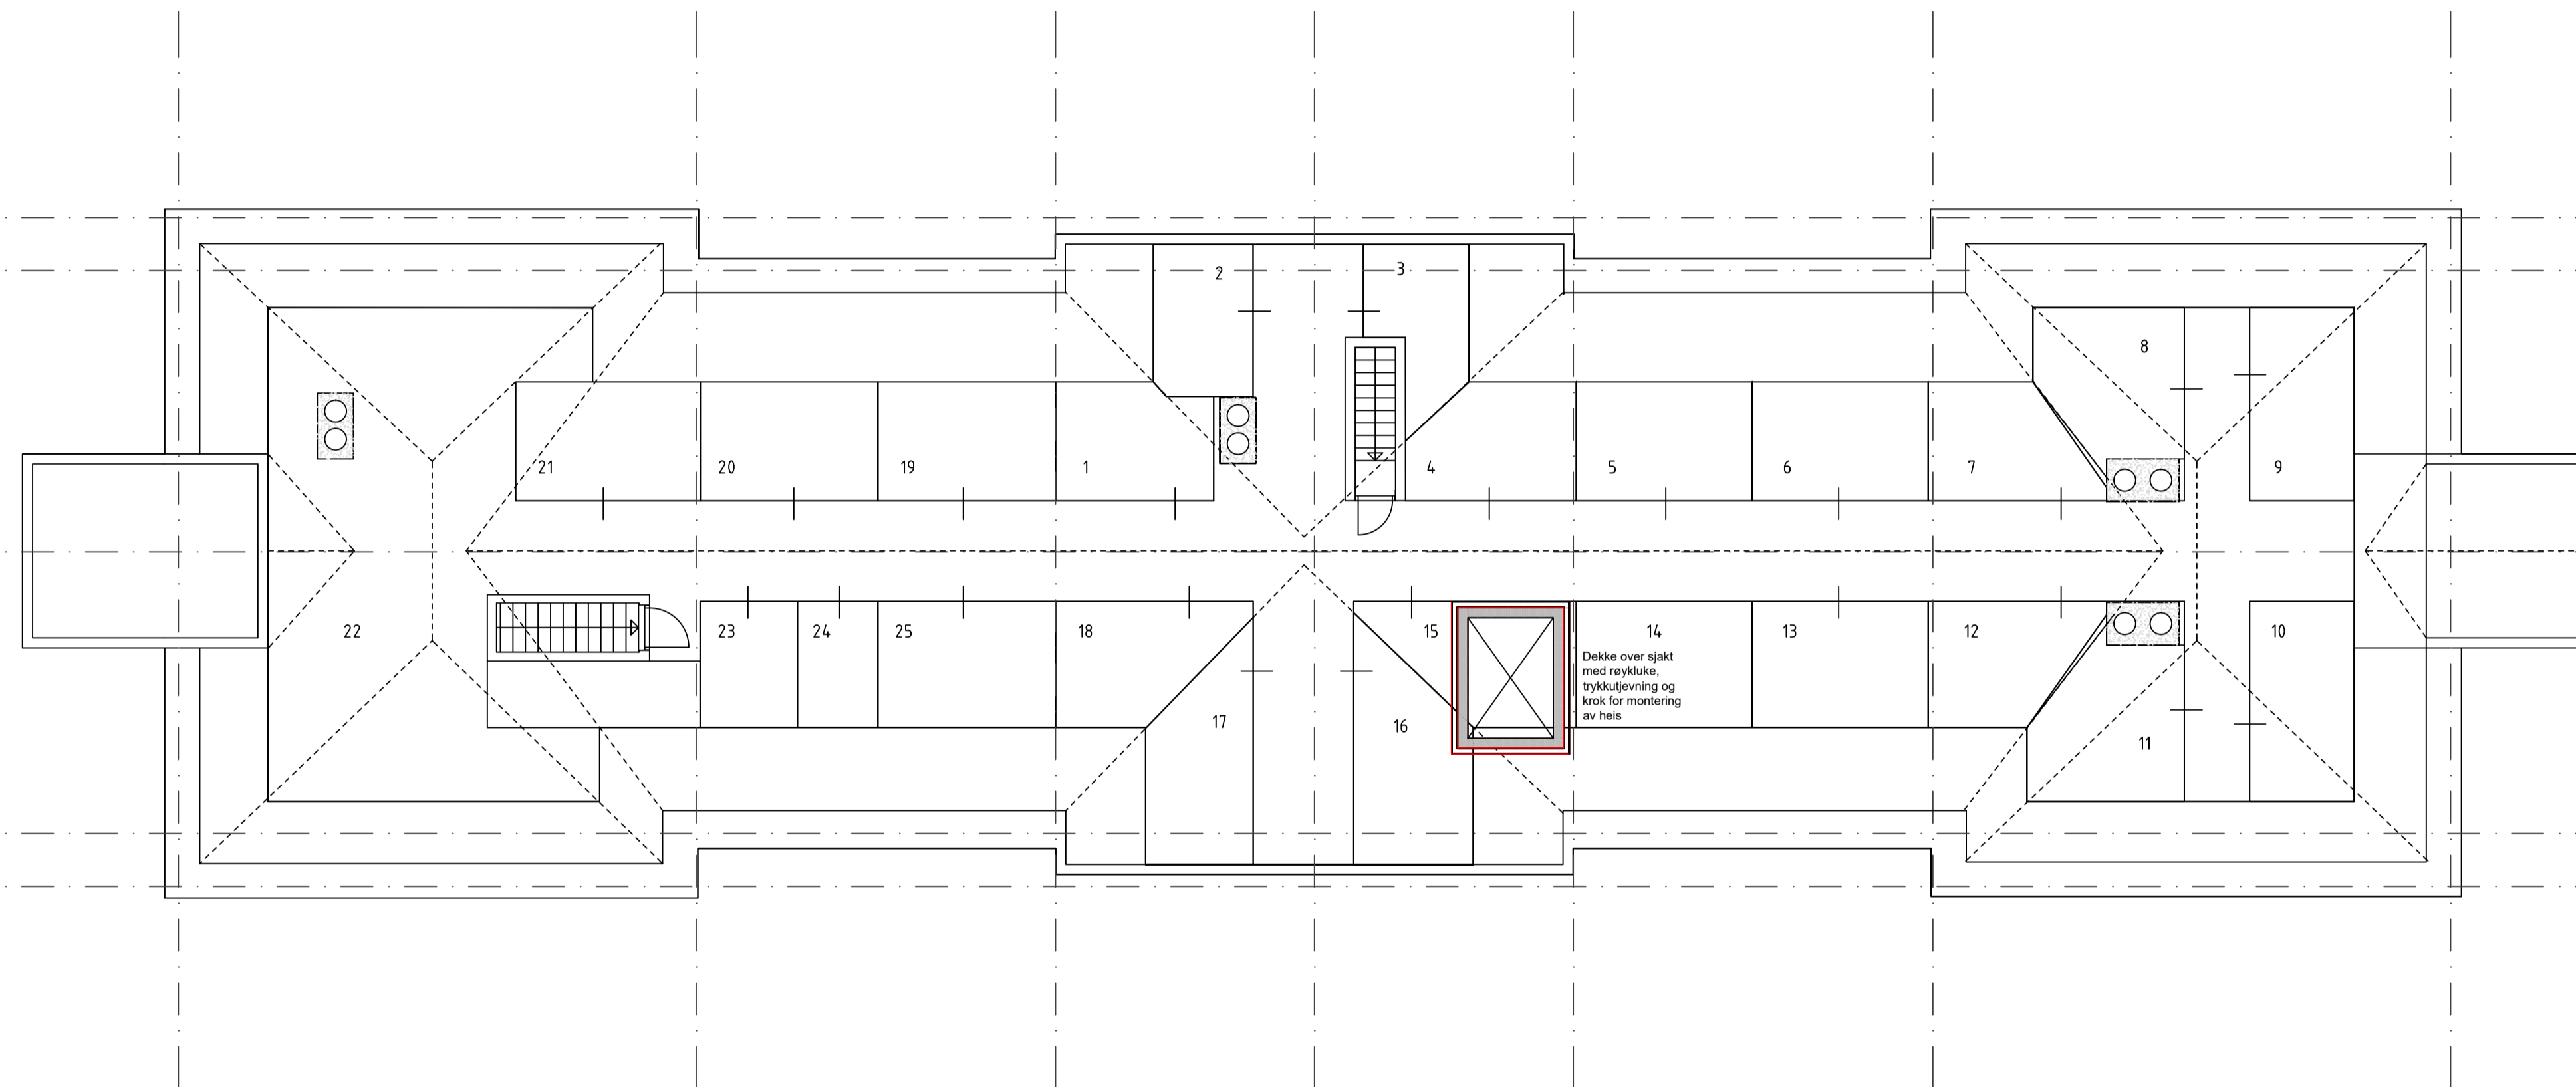

|                |          |
|----------------|----------|
| Tegningsnummer | Revisjon |
| A-04-20        | F01      |

## HENVISNINGER

- Generelt vises til komplett konkurranse grunnlag for Jønsberg
- Brannkonsept
- Miljøsaneringsrapport
- SHA plan

TILBUDSTEGNING 2017-02-20

|      |            |                 |            |             |          |
|------|------------|-----------------|------------|-------------|----------|
| F01  | 2017-02-20 | For anskaffelse | TNI        | LaHRu       | LaHRu    |
| Rev. | Dato       | Beskrivelse     | Utarbeidet | Fagkontroll | Godkjent |

Dette dokumentet er utarbeidet av Norconsult AS som del av det oppdraget som fremgår nedenfor. Opphavsretten tilhører Norconsult AS. Dokumentet må bare benyttes til det formål som oppdragsavtalen beskriver, og må ikke kopieres eller gjøres tilgjengelig på annen måte eller i større utstrekning enn formålet tilsier.

|                       |                        |
|-----------------------|------------------------|
| HEDMARK FYLKESKOMMUNE | Målestokk (gjelder A1) |
|                       | 1:100                  |

Jønsberg VGS - Internatet

Plan 4 / Loftplan

Ny planløsning

|            |                |                |          |
|------------|----------------|----------------|----------|
| Norconsult | Oppdragsnummer | Tegningsnummer | Revisjon |
|            | 5155767        | A-04-20        | F01      |