


Plan 01
1 : 100

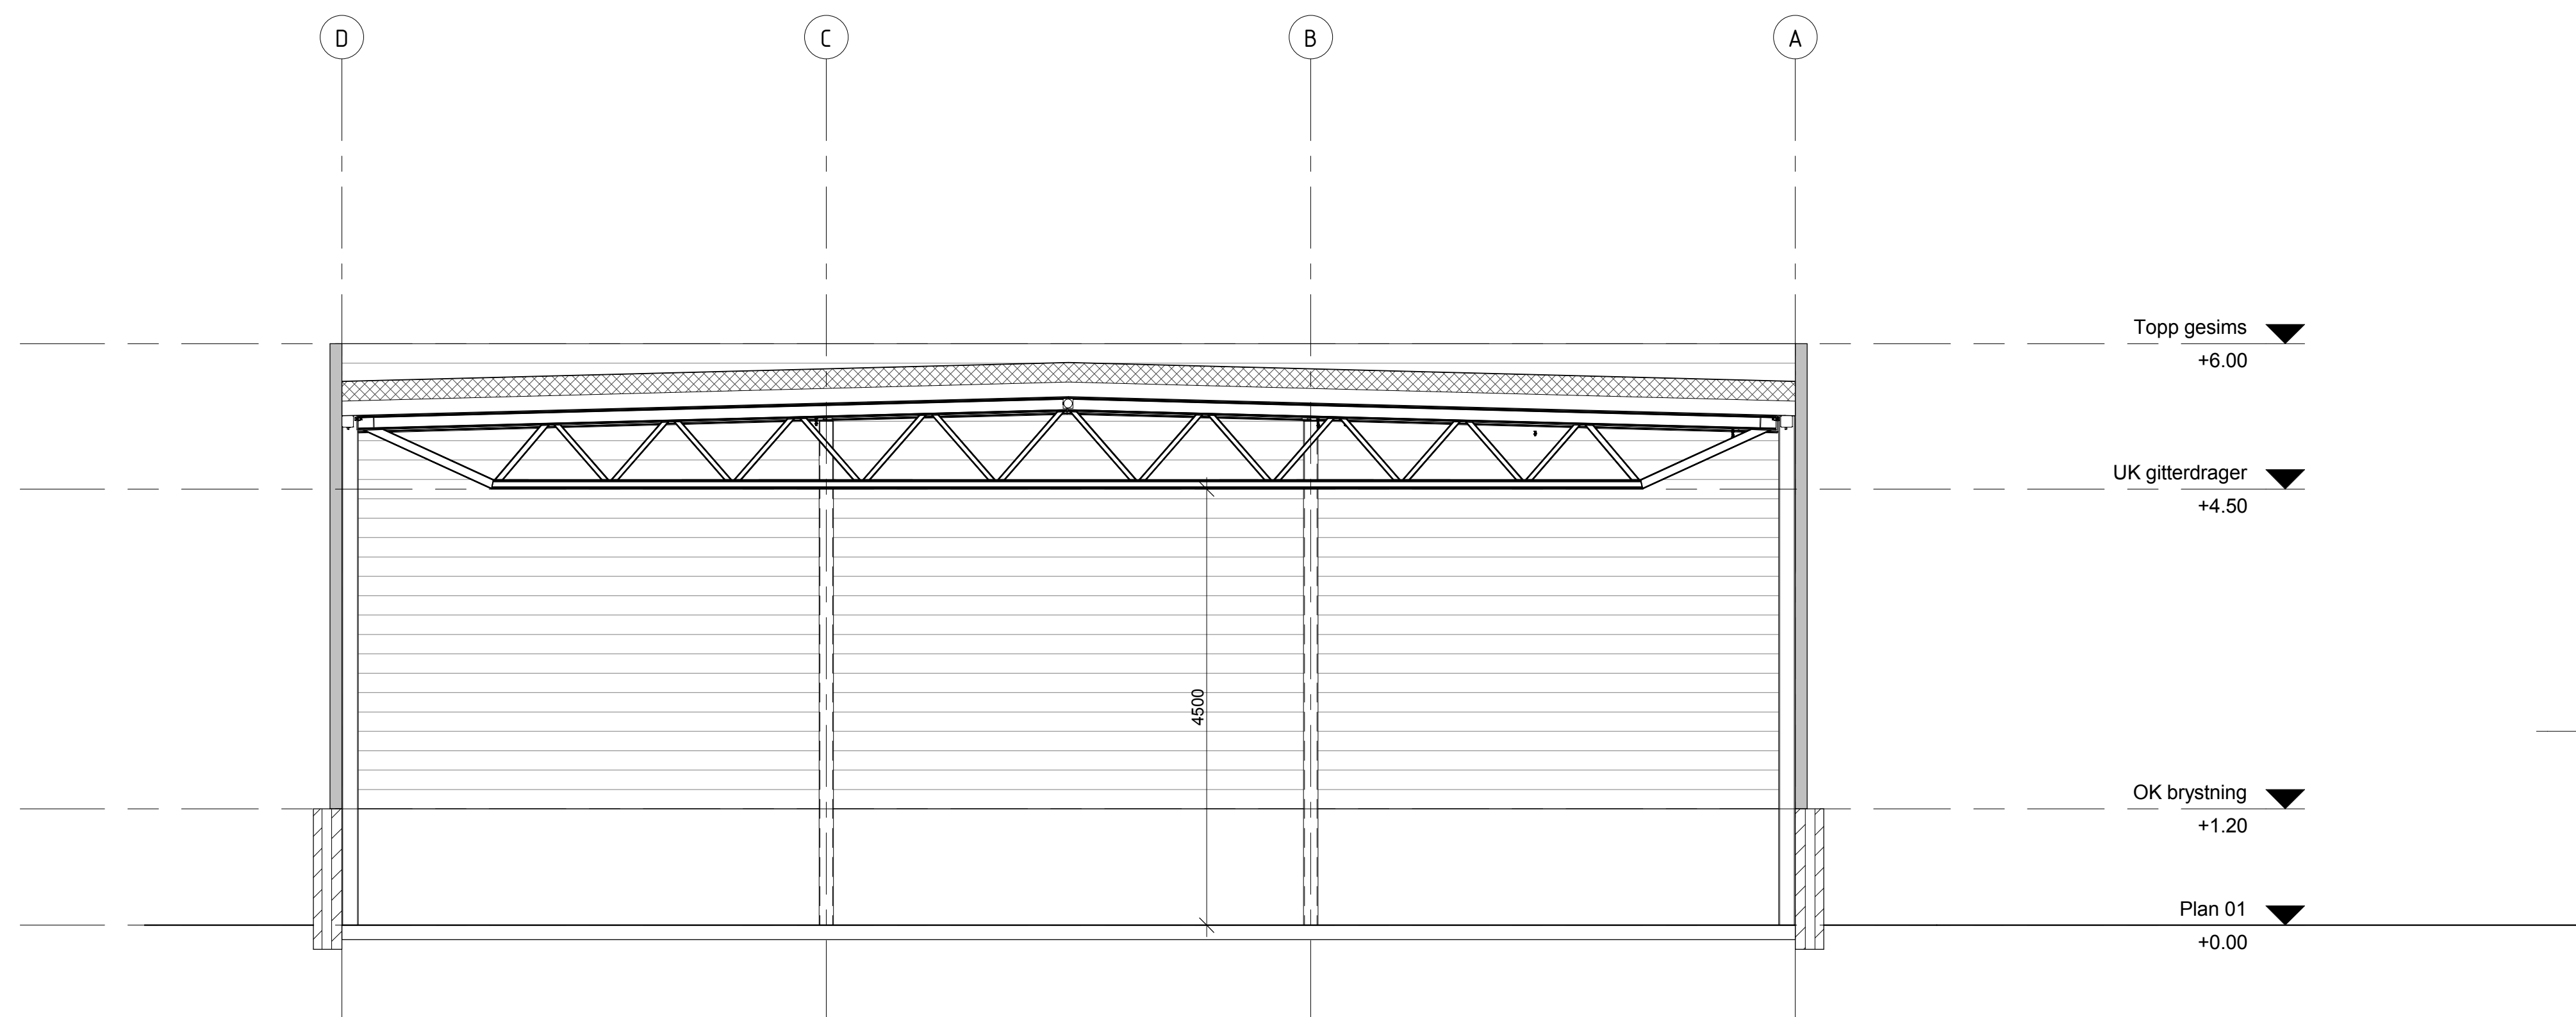

Snitt A-A
1 : 50

Rev	Dato	Beskrivelse	Nr.	Saksb. / Sidem.k. / Oppdr.a.
		Kristiansund kommune	Tegnet av bhho	Saksbehandler -
		Lagerbygg Storvatnet	Sidemanskontr. dajp	Oppdragsansvarlig bhho
		Plan og snitt	Fag ARK	Målestokk 1:100
			Dato 03.11.2016	
			Oppdragsnr. A089563	Status Skisseprosjekt
			Tegningsnummer	Rev A101

COWI

