


Tegningsnummer	Revisjon
B101	A

**FORSLAG TIL BÆRESYSTEM  
FORELØPIG**

DEKKE OVER PLAN 01. ETG  
1 : 100

Rev.	Dato	Beskrivelse	Utarbeidet	Fagkontroll	Godkjent
A	2017-02-15	Totalentreprisunderlag			
<small>           Dette dokumentet er utarbeidet av Norconsult AS som del av det oppdraget som fremgår nedenfor. Opphavsretten tilhører Norconsult AS. Dokumentet må bare benyttes til det formål som oppdragsavtalen beskriver, og må ikke kopieres eller gjøres tilgjengelig på annen måte eller i større utstrekning enn formålet tilsier.         </small>					Målestokk (gjelder A1)
Søndre Land Kommune					1 : 100
Søndre Land Beredskapsenter DEKKE OVER 01. ETG A1-format					
Norconsult		Oppdragsnummer	Tegningsnummer	Revisjon	
		5167668	B101	A	

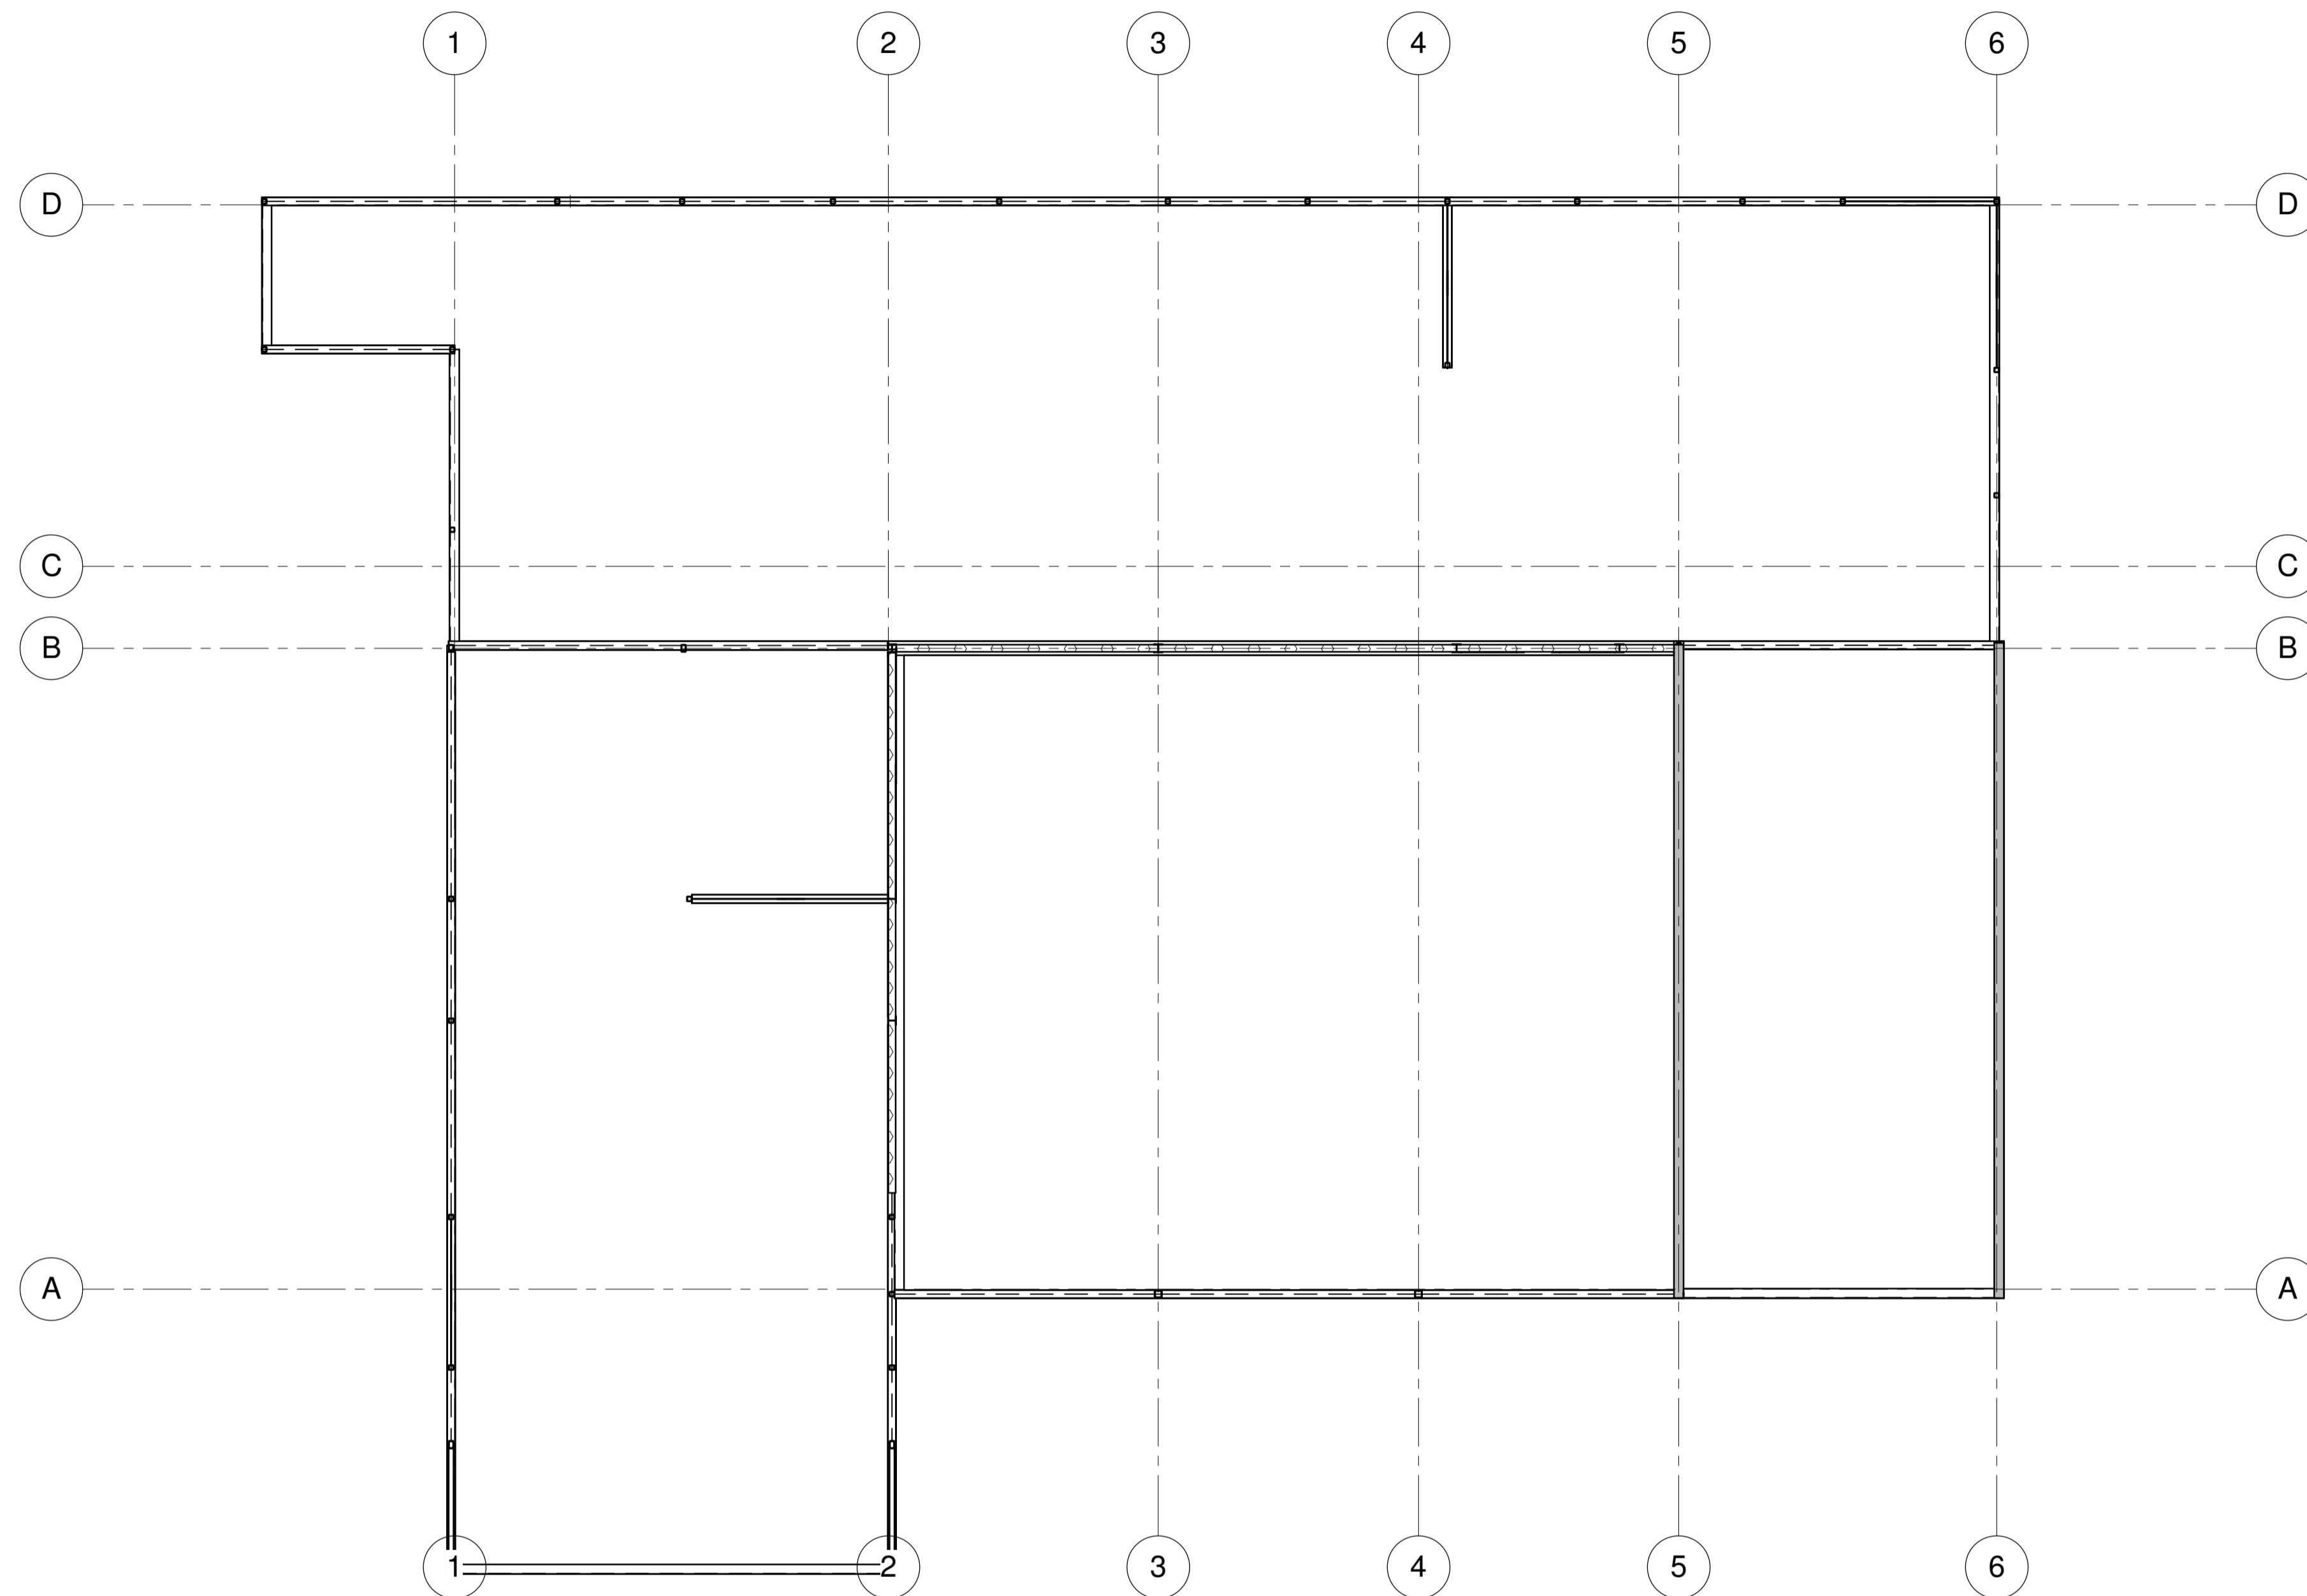

DEKKE OVER PLAN 02. ETG  
1 : 100

Tegningsnummer	Revisjon
B102	A

**FORSLAG TIL BÆRESYSTEM  
FORELØPIG**

Rev.	2017-02-15	Totalentreprisunderlag	Utarbeidet	Fagkontroll	Godkjent
<small>           Dette dokumentet er utarbeidet av Norconsult AS som del av det oppdraget som fremgår nedenfor. Opphavsretten tilhører Norconsult AS. Dokumentet må bare benyttes til det formål som oppdragsavtalen beskriver, og må ikke kopieres eller gjøres tilgjengelig på annen måte eller i større utstrekning enn formålet tilsier.         </small>					
Søndre Land Kommune					Målestokk (gjelder A1)
					1 : 100
Søndre Land Beredskapsenter DEKKE OVER 02. ETG A1-format					
Norconsult		Oppdragsnummer	Tegningsnummer	Revisjon	
		5167668	B102	A	