
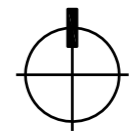


TEGNFORKLARING

- 101 Grasbane
- 102 Bruksplen
- 103 Grasbakke
- 104 Buskfelt
- 105 Formklippet hekk
- 106 Roserabatt
- 107 Sommerblomstbed
- 108 Løk og knoller
- 109 Blomsterurner
- 110 Bartre
- 111 Løvtré
- 112 Tre m/formet krone
- 113 Grus
- 114 Sandkasse
- 115 Lekeapparat
- 116 Kulestein

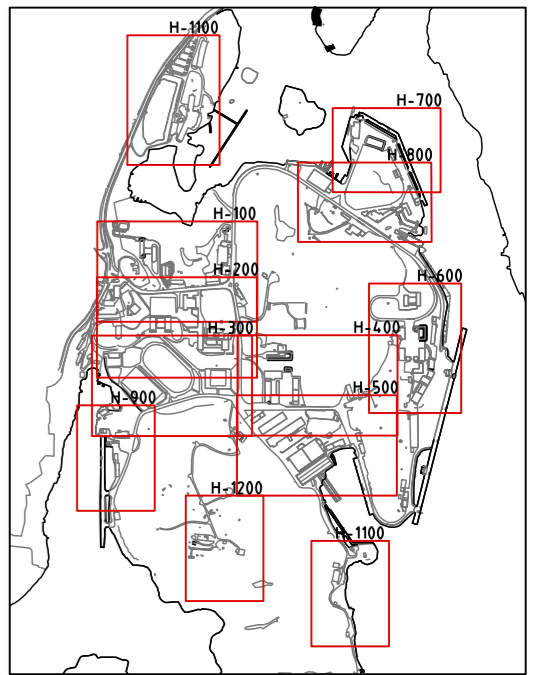


ANBUDSTEGNING

REV	REVISJON	DATE	SIGN

FORSVARSBYGG
SKJØTSELSPLAN FOR HAAKONSVERN
SITUASJONSPLAN
OMRÅDE H-100





SAK NR.	TEGN NR.	MÅLESTOKK	TEGNET AV	KONTR.	DATE	REV.
1890	H-100	1:1000	BE	ASm	10.02.2017	-

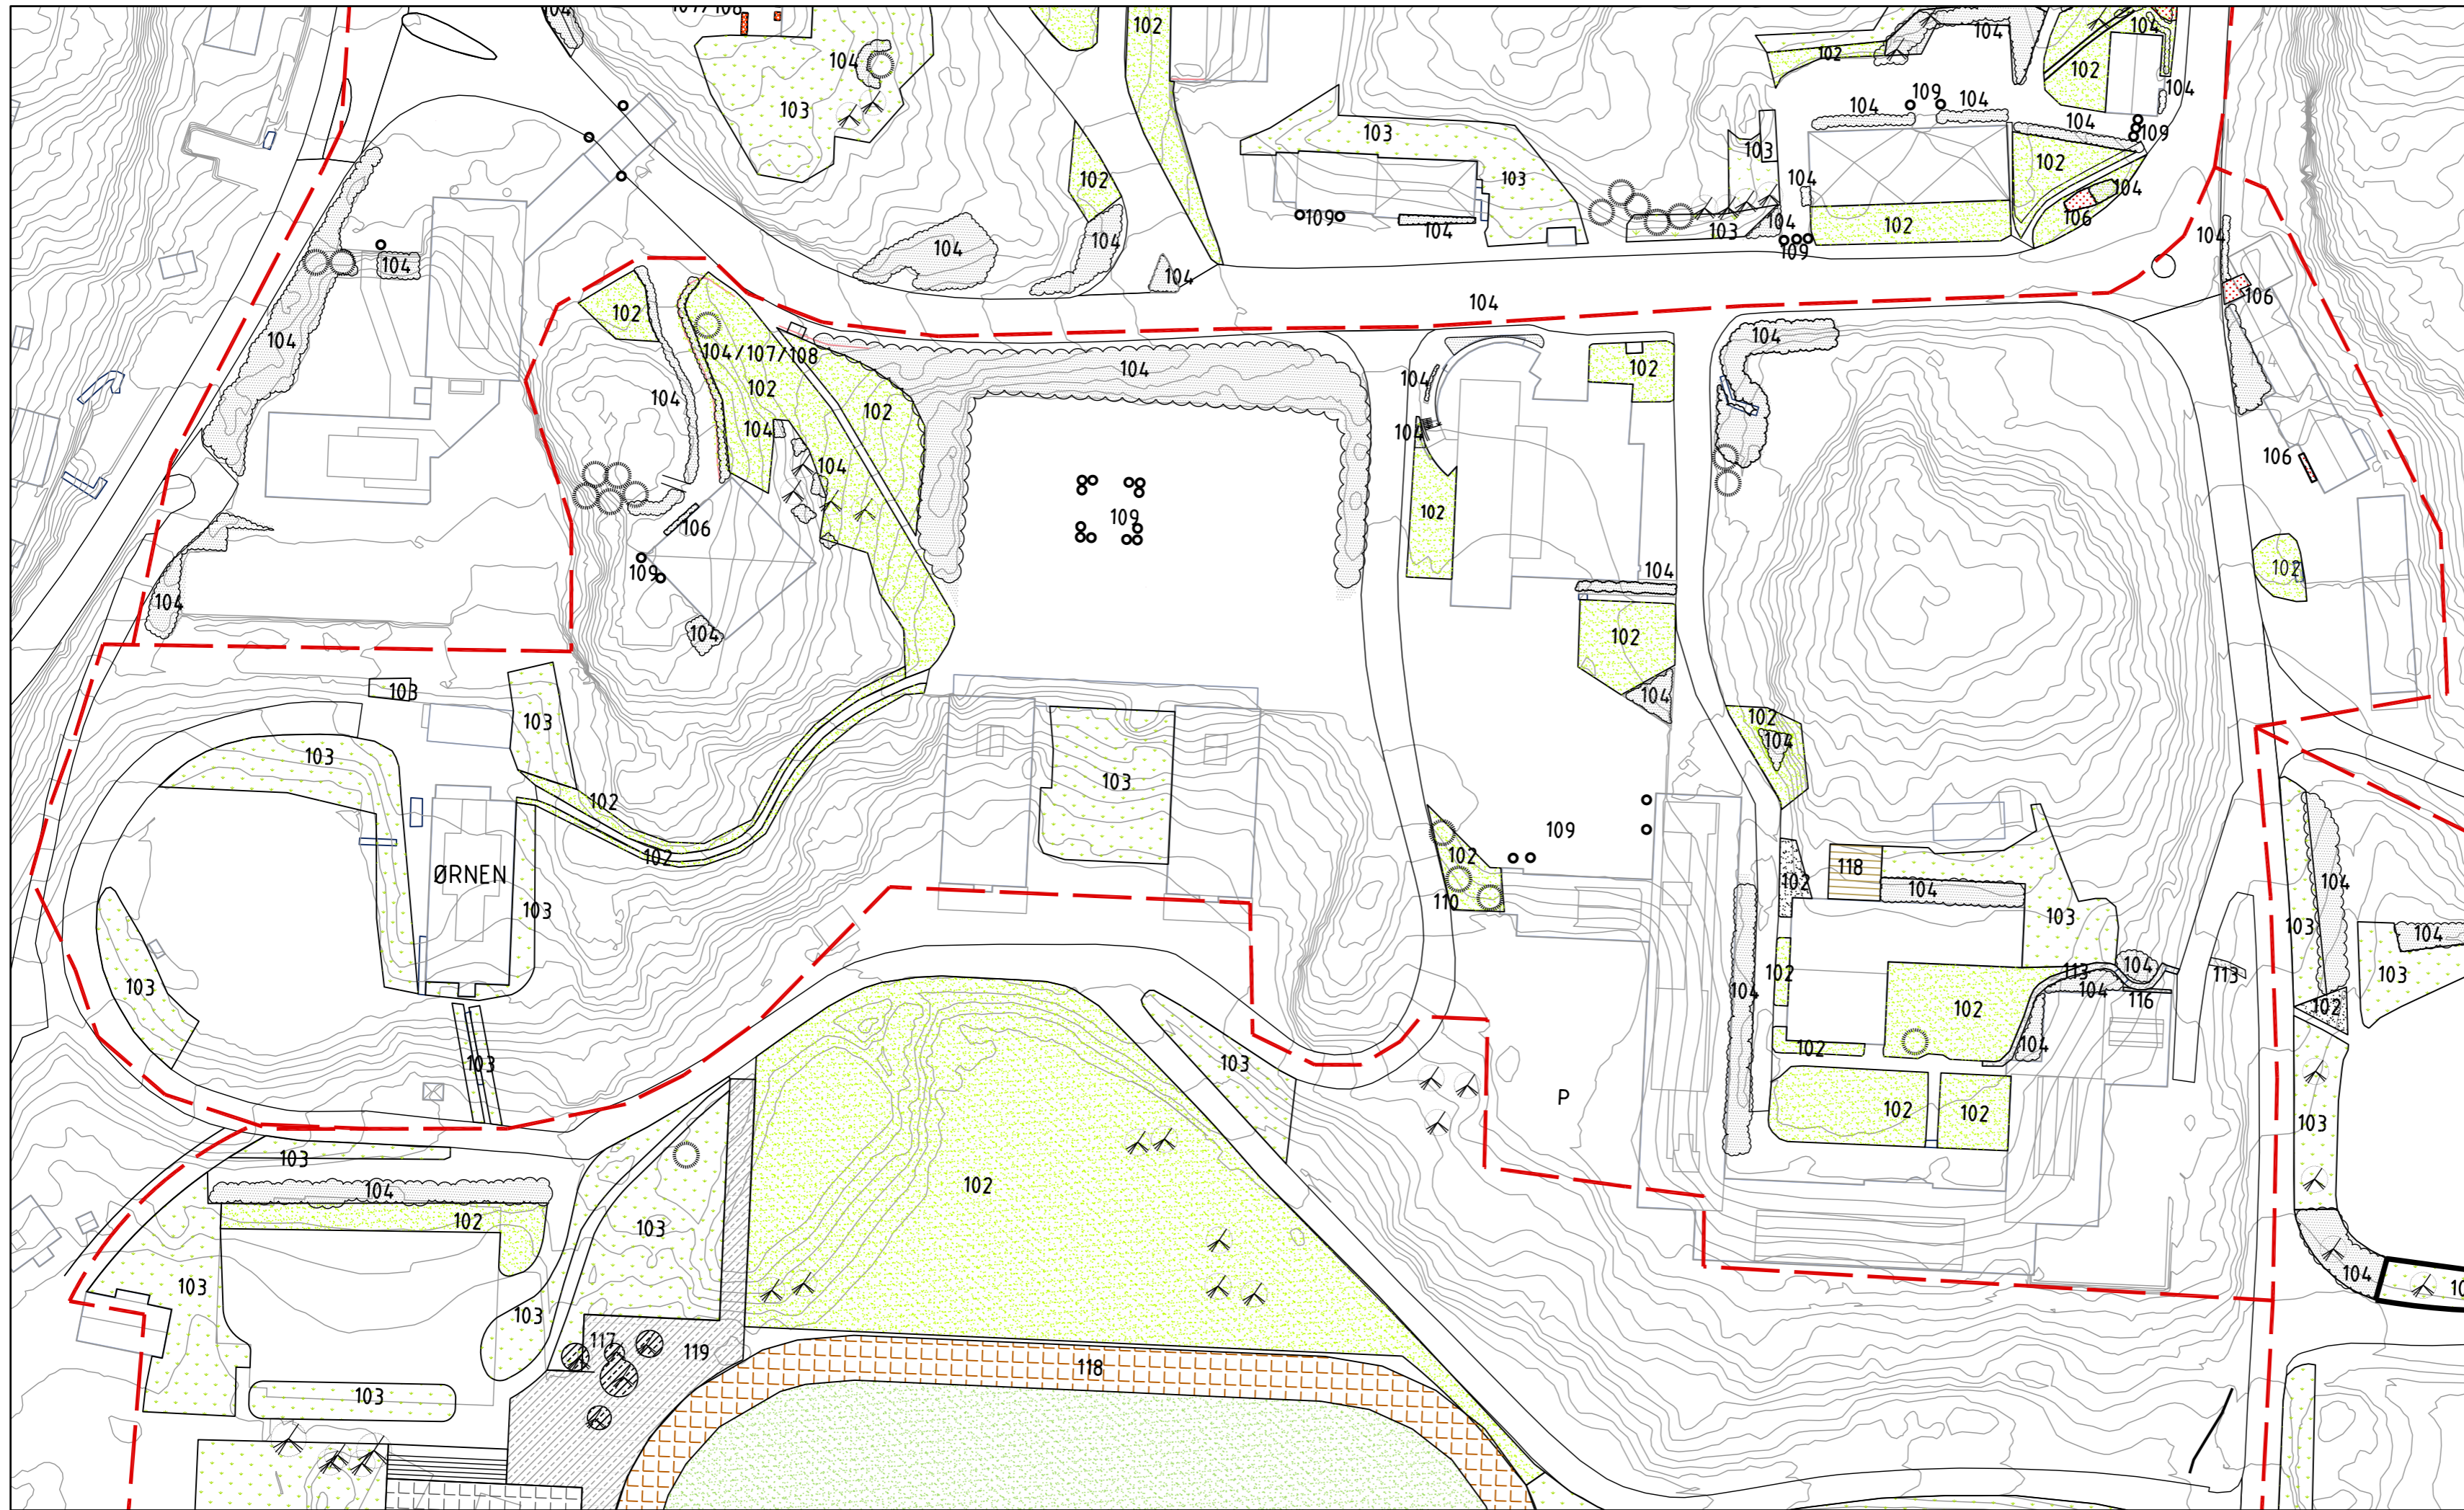


TEGNFORKLARING

- 101 Grasbane
- 102 Bruksplen
- 103 Grasbakke
- 104 Buskfelt
- 105 Formklippet hekk
- 106 Roserabatt
- 107 Sommerblomstbed
- 108 Løk og knoller
- 109 Blomsterurner
- 110 Bartre
- 111 Løvtré
- 112 Tre m/formet krone
- 113 Grus
- 114 Sandkasse
- 115 Lekeapparat
- 116 Kulestein
- 117 Bunndekker
- 118 Terrassedekke

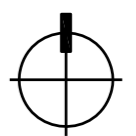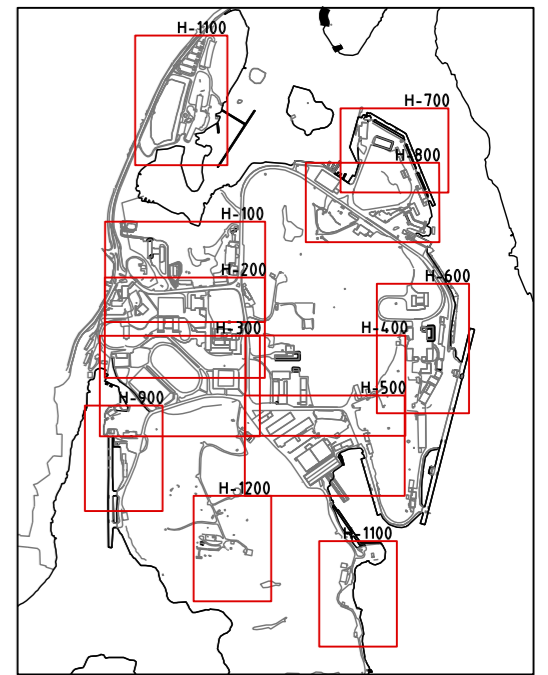



ANBUDSTEGNING

REV	REVISJON	DATE	SIGN			
FORSVARSBYGG SKJØTSELSPLAN FOR HAAKONSVERN						
SITUASJONSPLAN OMRÅDE H-200						
SMEDS VIG <i>Landskapsarkitekter</i>						
SAK NR.:	TEGN NR.:	MÅLSTOKK:	TEGNET AV:	KONTR.:	DATE:	REV.:
1890	H-200	1:1000	BE	ASm	31.07.2017	-

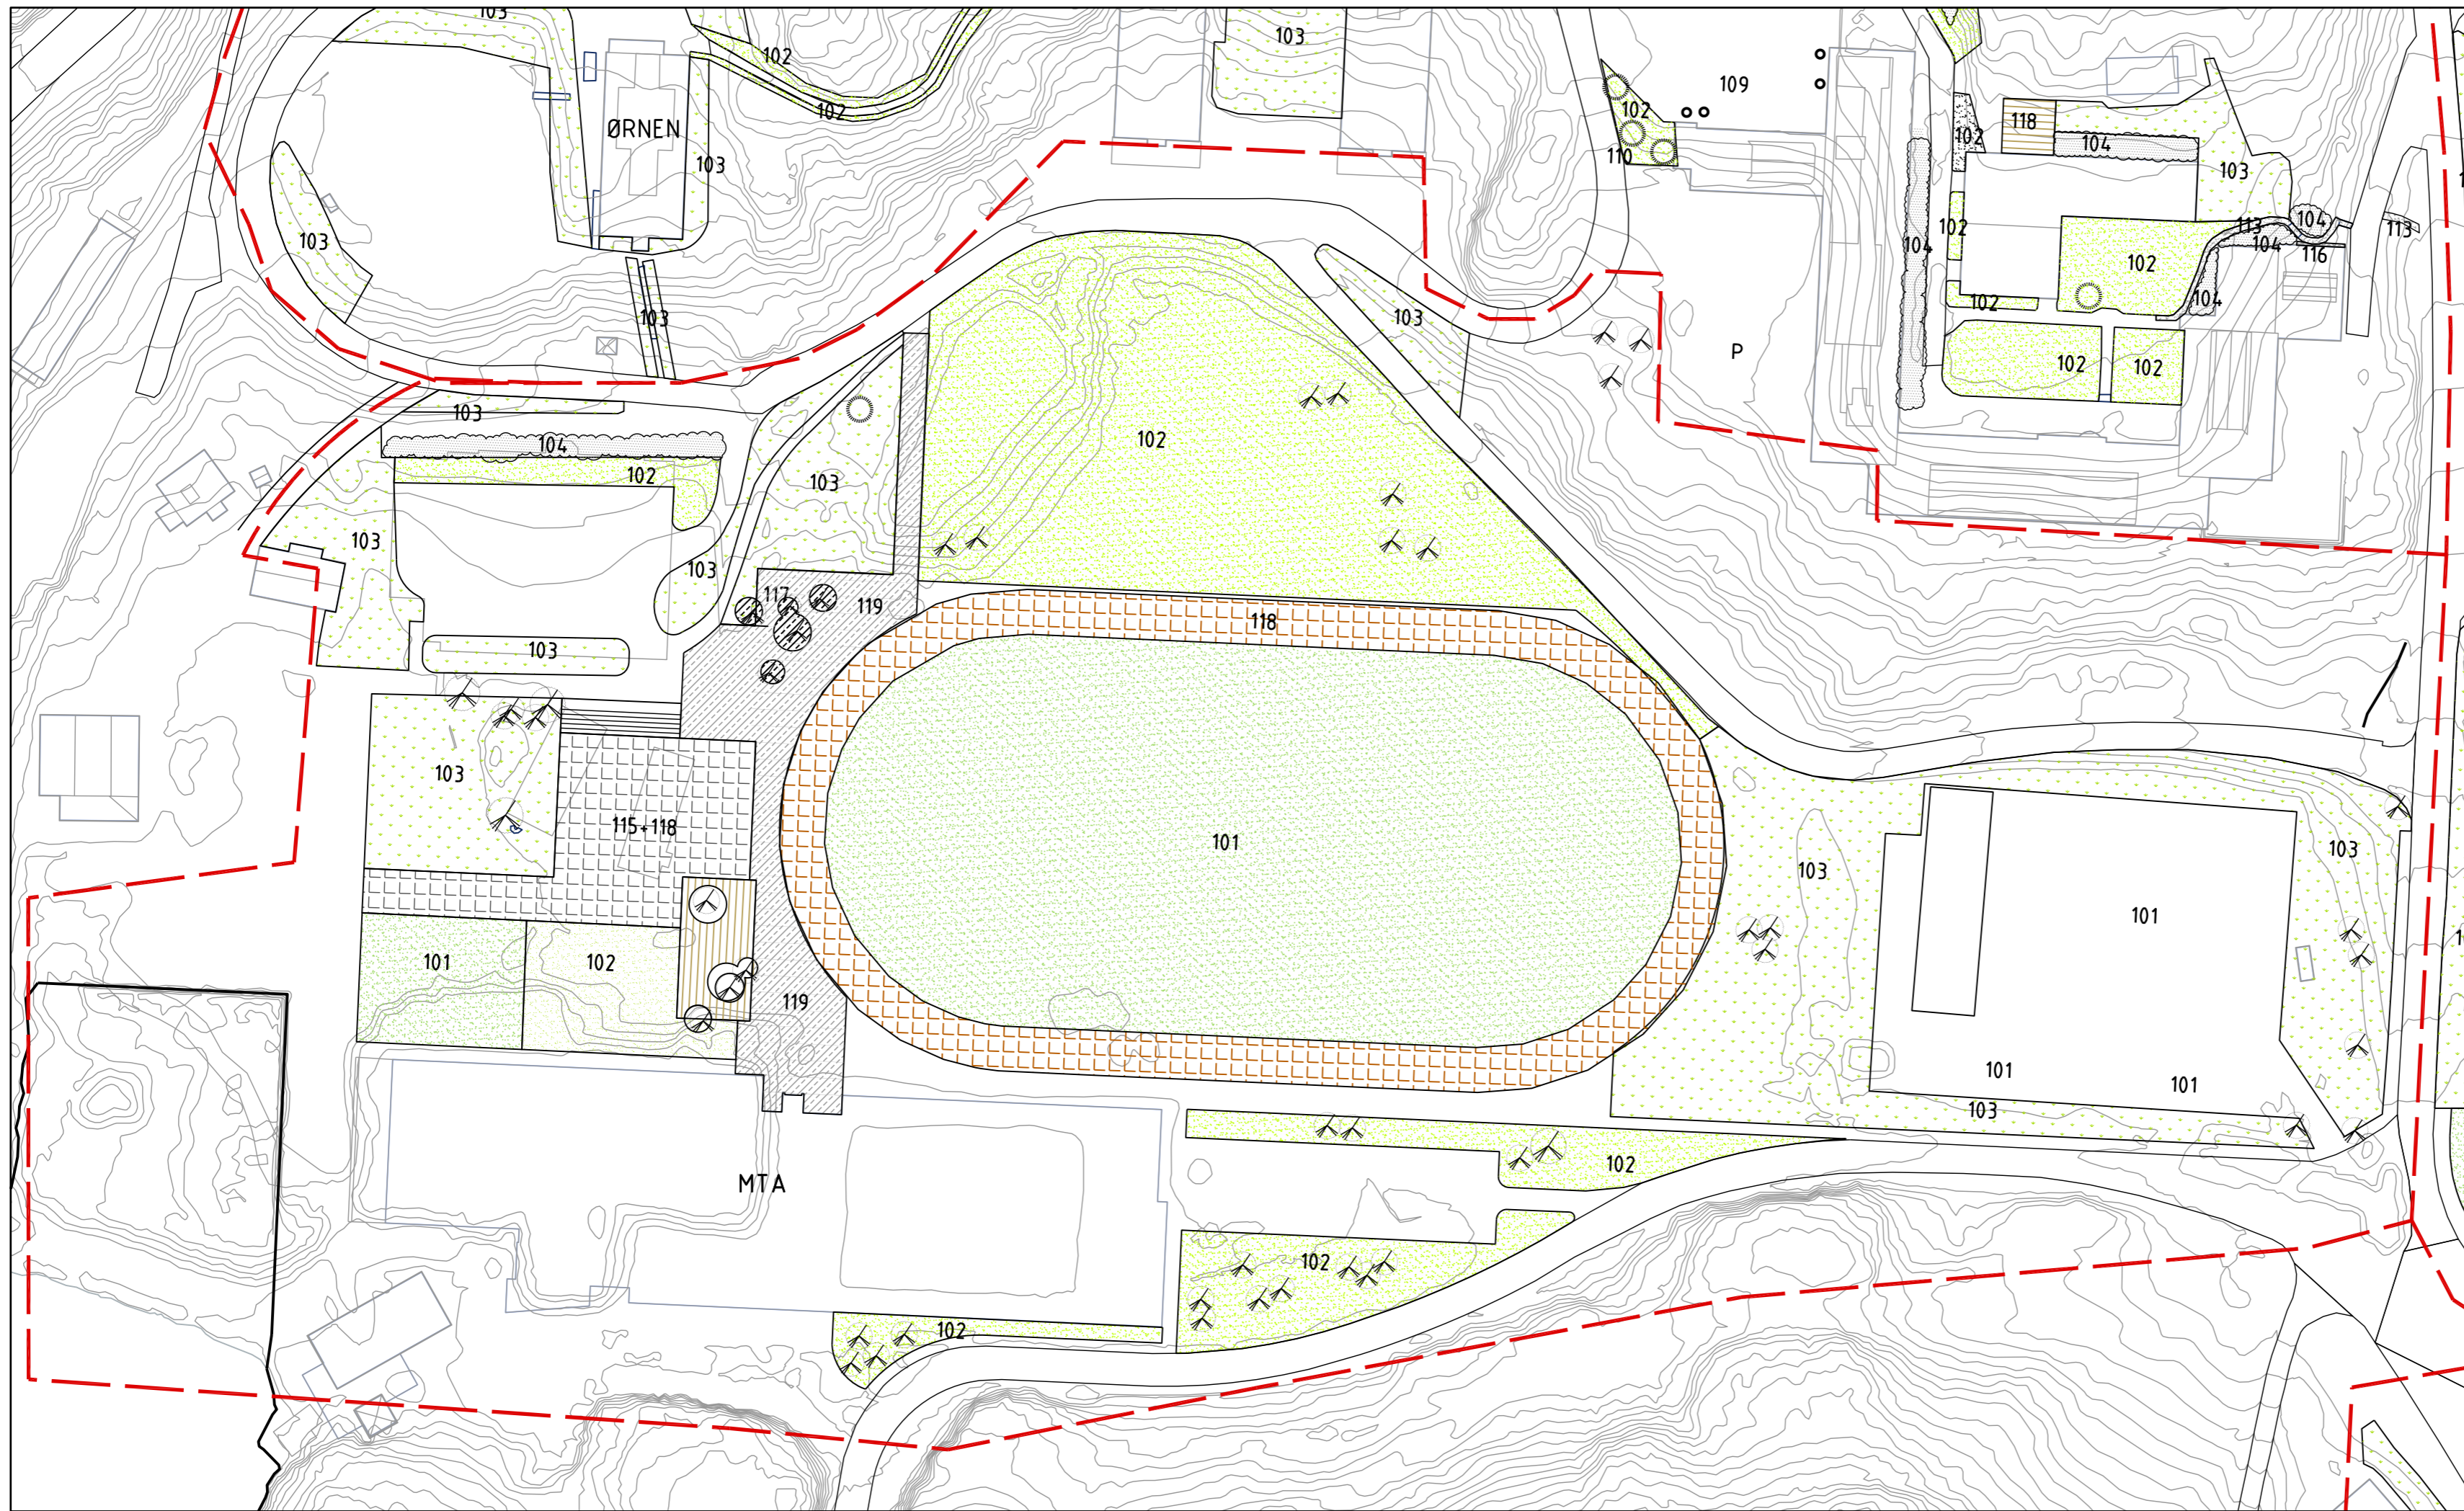

TEGNFORKLARING

- 101 Kunstgress
- 102 Bruksplen
- 103 Grasbakke
- 104 Buskfelt
- 105 Formklippet hekk
- 106 Roserabatt
- 107 Sommerblomstbed
- 108 Løk og knoller
- 109 Blomsterurner
- 110 Bartre
- 111 Løvtré
- 112 Tre m/formet krone
- 113 Grus
- 114 Sandkasse
- 115 Styrkeapparat
- 116 Kulestein
- 117 Bunndekker
- 118 Kunststoffbane

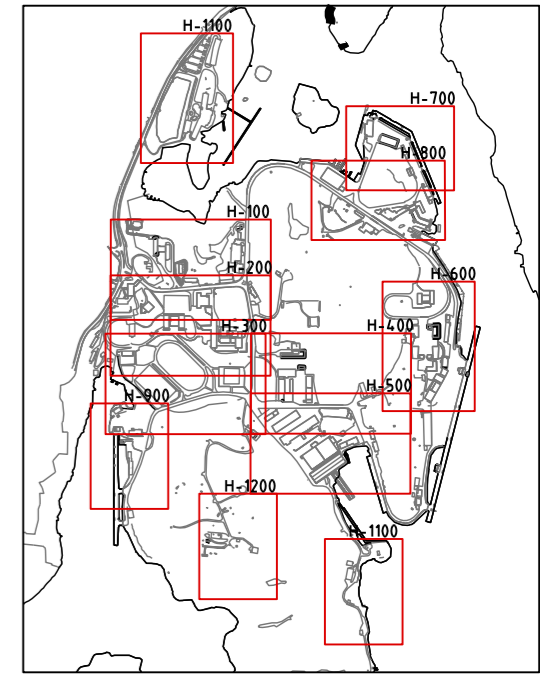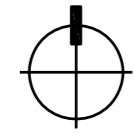


ANBUDSTEGNING

REV	REVISJON	DATE	SIGN

FORSVARSBYGG
 SKJØTSELSPLAN FOR HAAKONSVERN
 SITUASJONSPLAN
 OMRÅDE H-300





SAK NR.	TEGN NR.	MÅLESTOKK	TEGNET AV	KONTR.	DATE	REV.
1890	H-300	1:1000	BE	ASm	31.07.2017	-

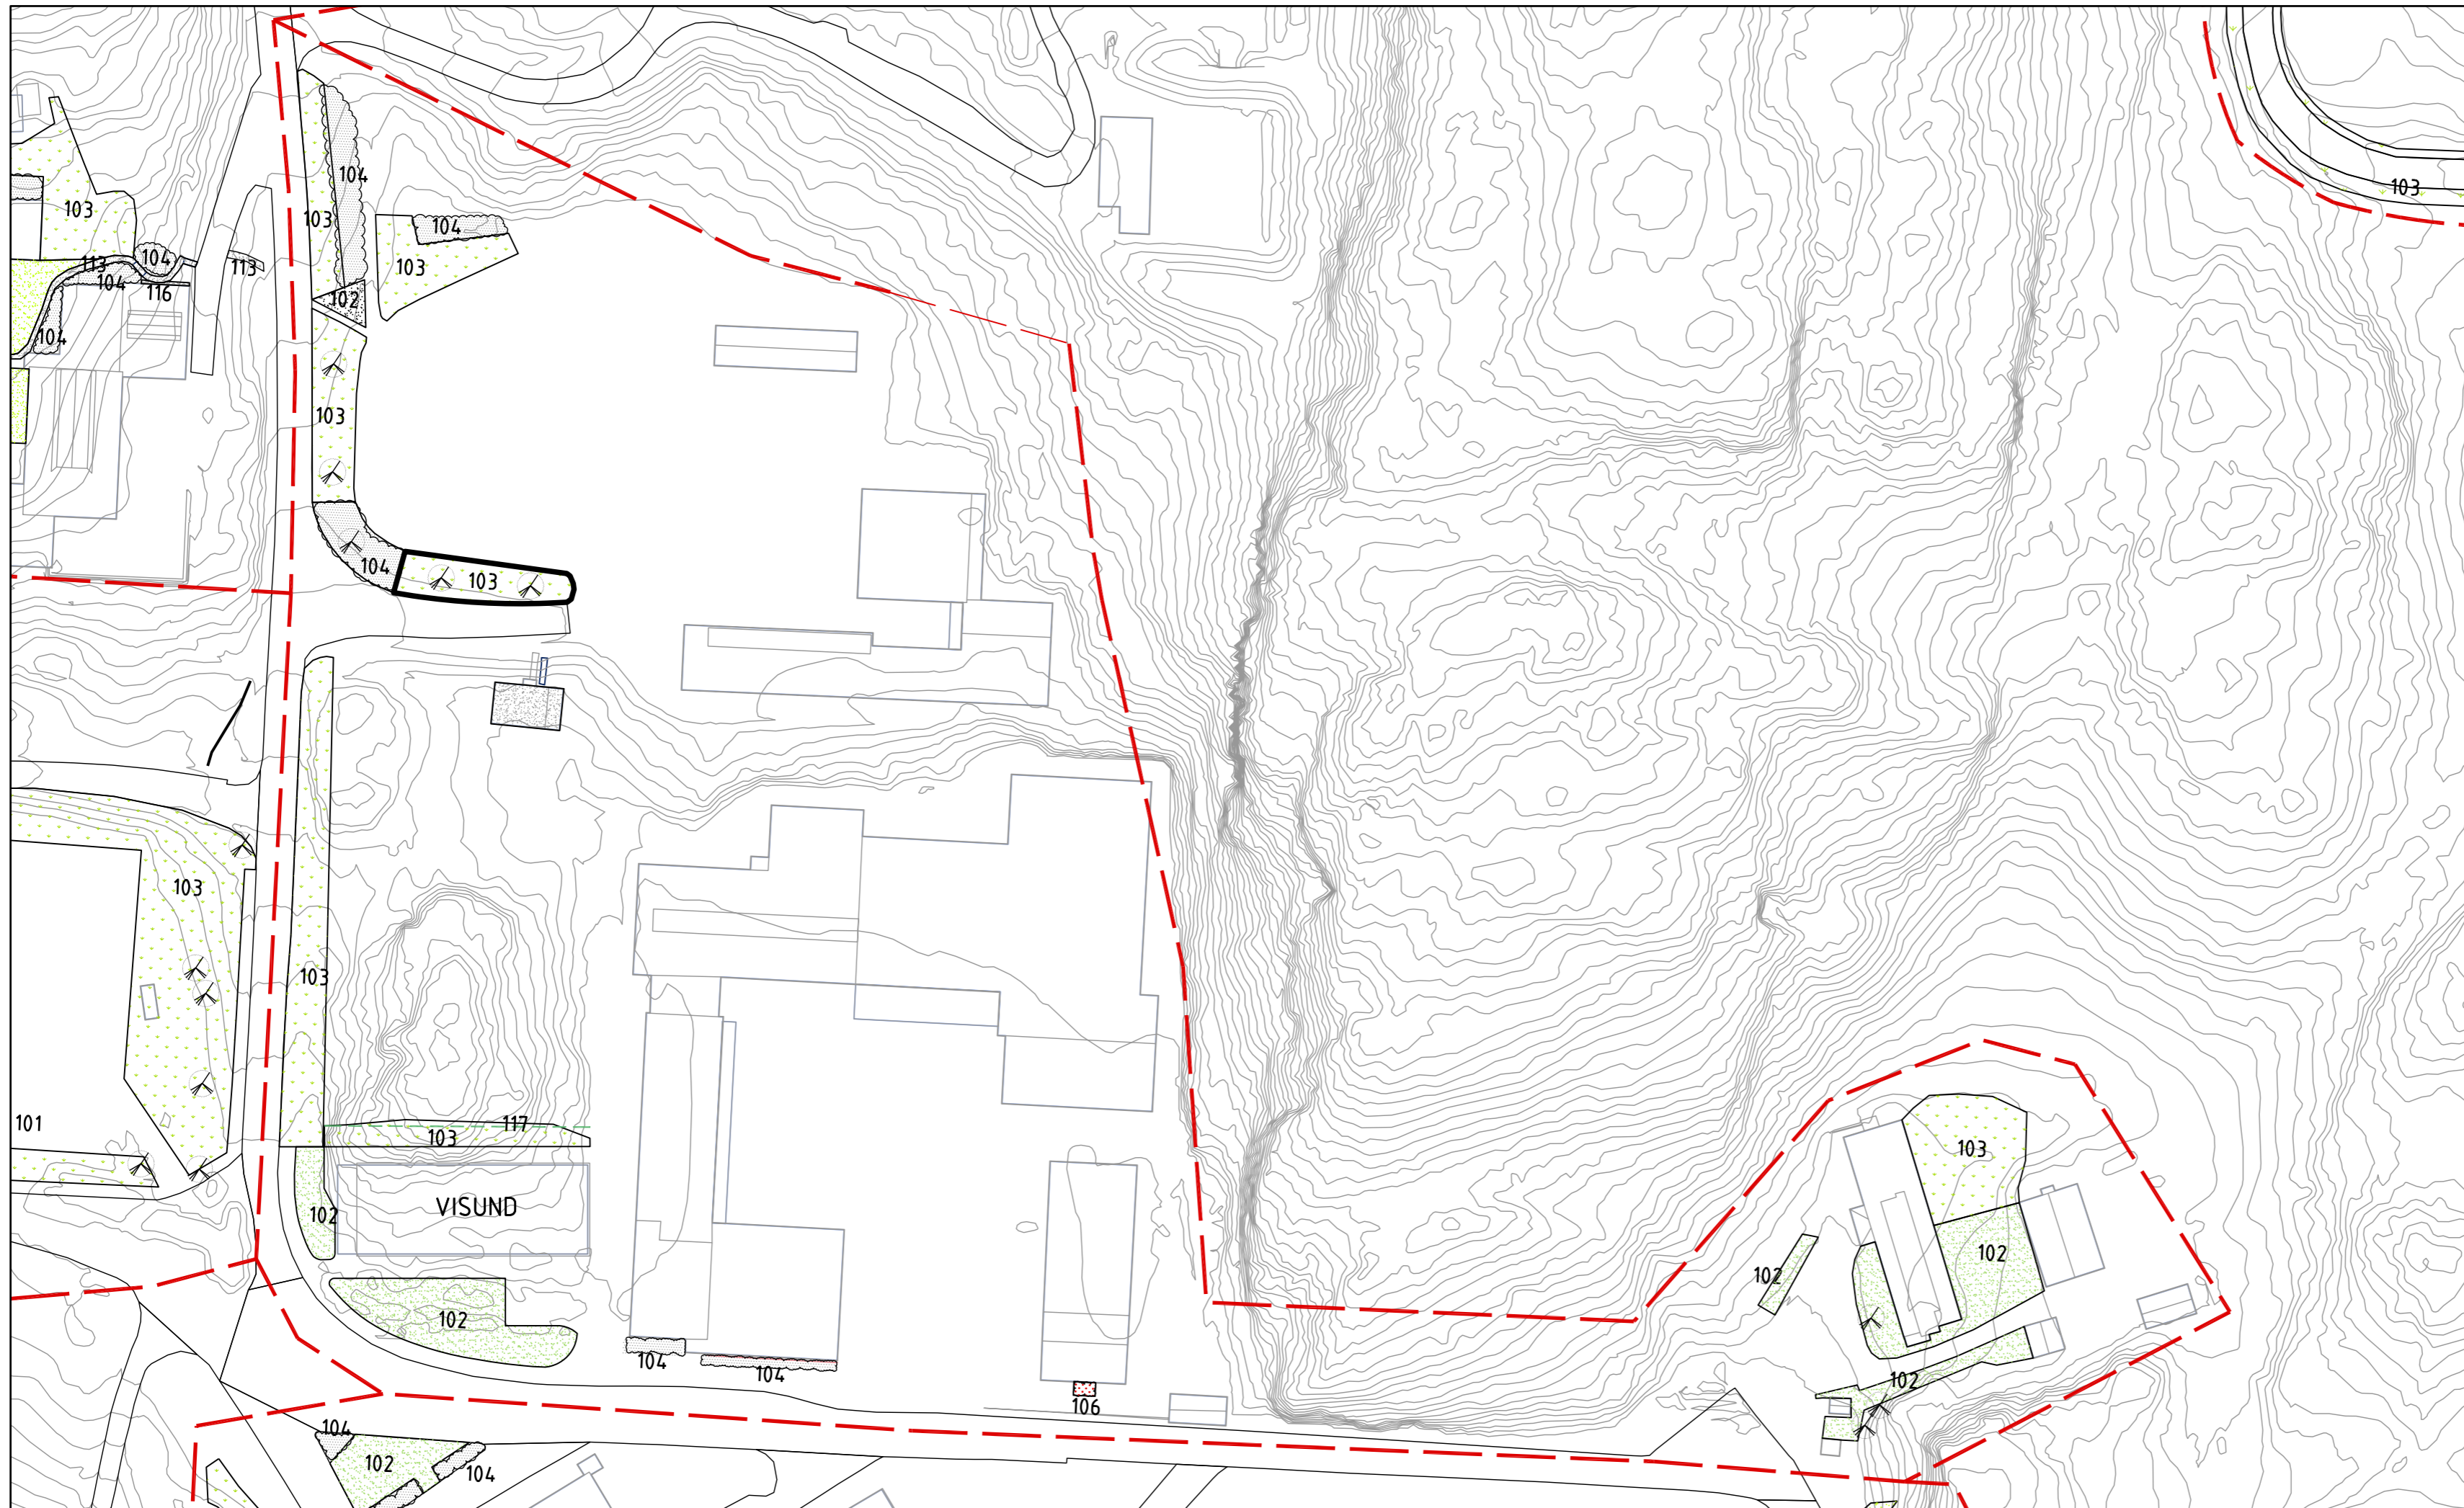

TEGNFORKLARING

-  101 Grasbane
-  102 Bruksplen
-  103 Grasbakke
-  104 Buskfelt
-  105 Formklippet hekk
-  106 Roserabatt
-  107 Sommerblomstbed
-  108 Løk og knoller
-  109 Blomsterurner
-  110 Bartre
-  111 Løvtre
-  112 Tre m/formet krone
-  113 Grus
-  114 Sandkasse
-  115 Lekeapparat
-  116 Kulestein
-  117 Eføy

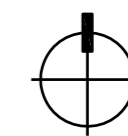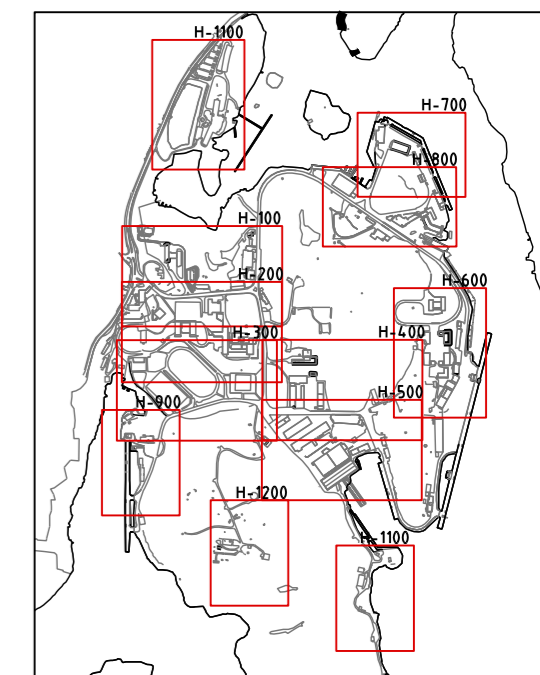

ANBUDESTEGNING

REV	REVISJON	DATE	SIGN

FORSVARSBYGG
 SKJØTSELSPLAN FOR HAAKONSVERN
 SITUASJONSPLAN
 OMRÅDE H-400





SAK NR.:	TEGN NR.:	MÅLESTOKK:	TEGNET AV:	KONTR.:	DATO:	REV.:
1890	H-400	1:1000	BE	ASm	31.07.2017	-



TEGNFORKLARING

-  101 Grasbane
-  102 Bruksplen
-  103 Grasbakke
-  104 Buskfelt
-  105 Formklippet hekk
-  106 Roserabbatt
-  107 Sommerblomstbed
-  108 Løk og knoller
-  109 Blomsterunner
-  110 Bartre
-  111 Løvtre
-  112 Tre m/formet krone
-  113 Grus
-  114 Sandkasse
-  115 Lekeapparat
-  116 Kulestein

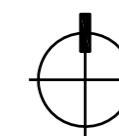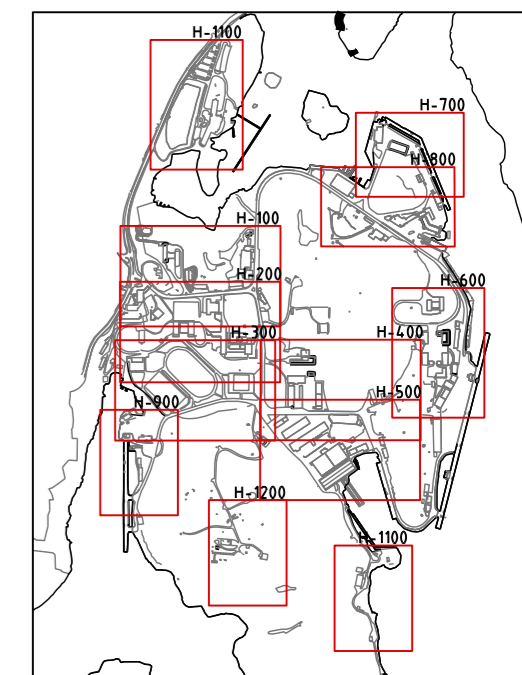


ANBUDSTEGNING

REV	REVISJON	DATO	SIGN

FORSVARSBYGG
 SKJØTSELSPLAN FOR HAAKONSVERN
 SITUASJONSPLAN
 OMRÅDE H-500





SAK NR.: 1890	TEGN NR.: H-500	MÅLESTOKK: 1:1000	TEGNET AV: BE	KONTR: ASm	DATO: 31.07.2017	REV.: -
---------------	-----------------	-------------------	---------------	------------	------------------	---------

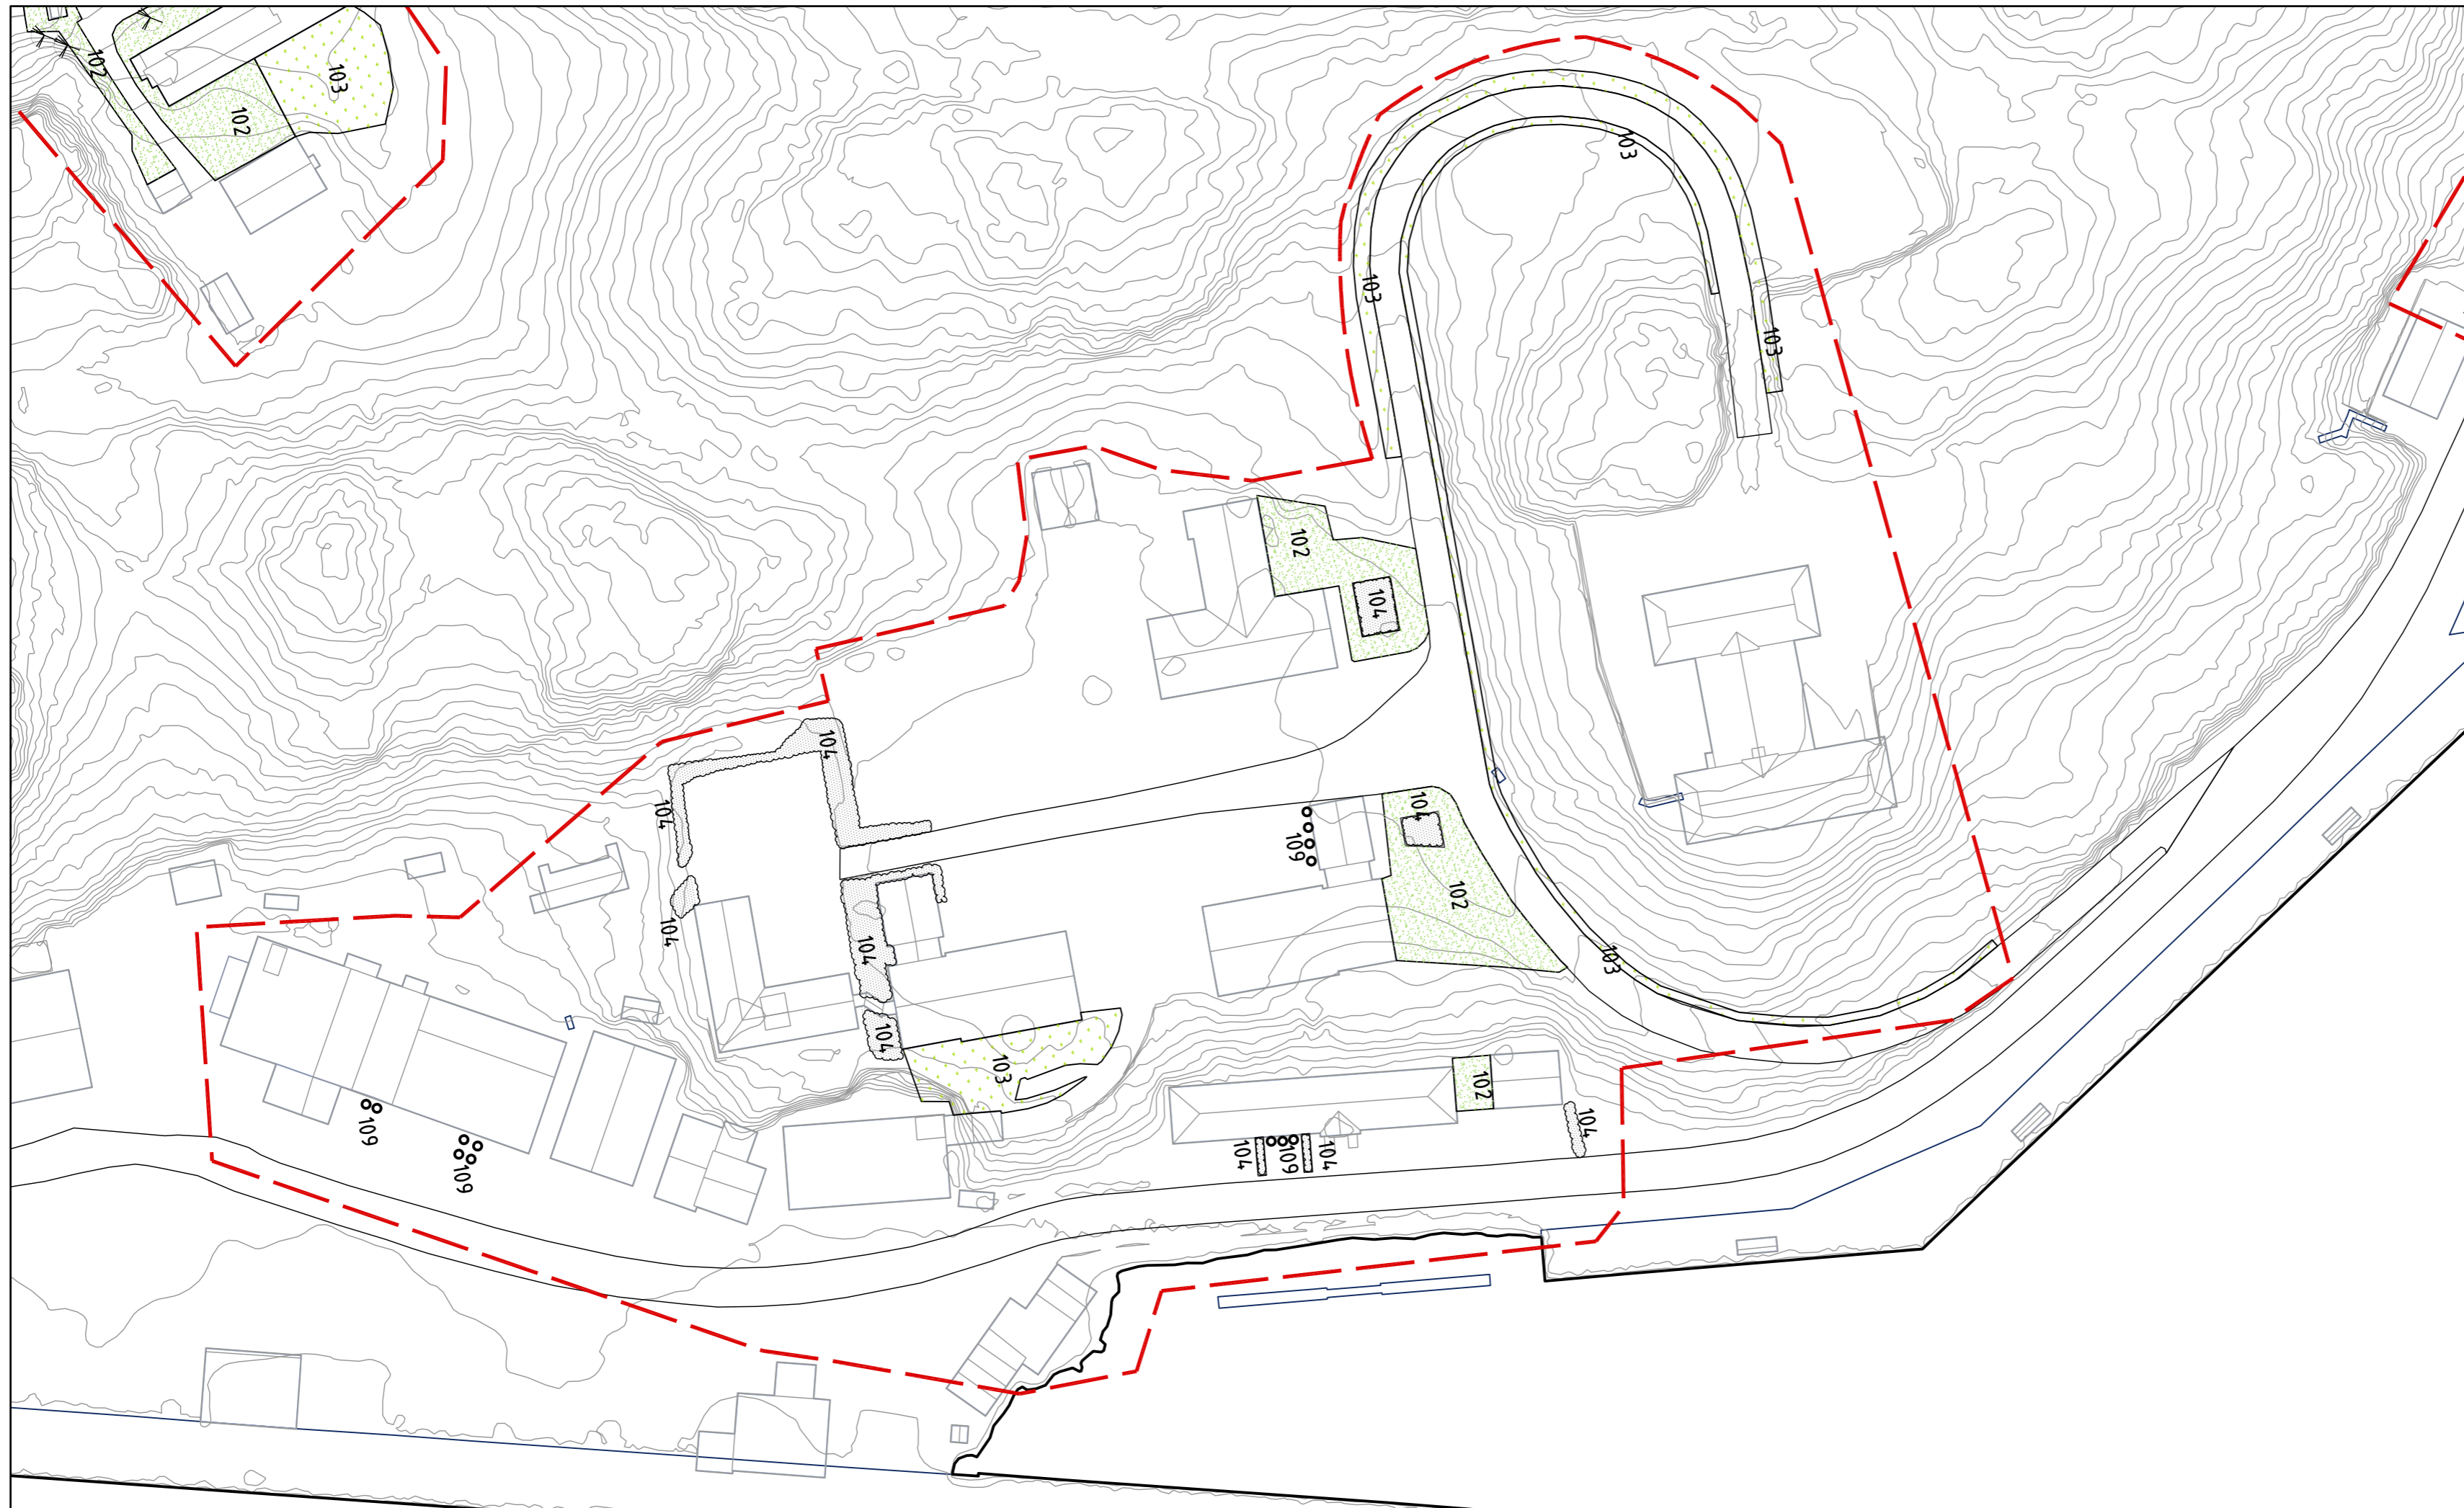

TEGNFORKLARING

-  101 Grasbane
-  102 Bruksplen
-  103 Grasbakke
-  104 Buskfelt
-  105 Formklippet hekk
-  106 Roserabatt
-  107 Sommerblomstbed
-  108 Løk og knoller
-  109 Blomsterurner
-  110 Bartre
-  111 Løvtre
-  112 Tre m/formet krone
-  113 Grus
-  114 Sandkasse
-  115 Lekeapparat
-  116 Kulestein

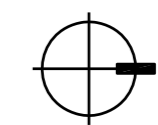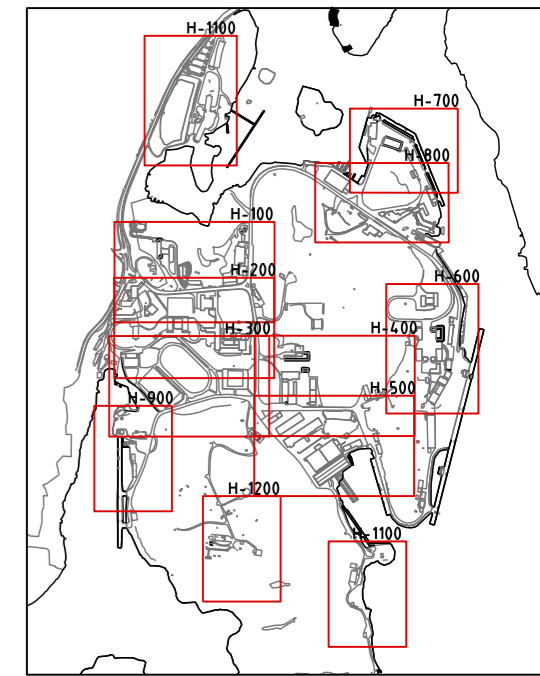

ANBUDSTEGNING

REV	REVISJON	DATE	SIGN

FORSVARSBYGG
 SKJØTSELSPLAN FOR HAAKONSVERN
 SITUASJONSPLAN
 OMRÅDE H-600





SAK NR.:	TEGN NR.:	MÅLESTOKK:	TEGNET AV:	KONTR.:	DATE:	REV.:
1890	H-600	1:1000	BE	ASm	31.07.2017	-



TEGNFORKLARING

-  101 Grasbane
-  102 Bruksplen
-  103 Grasbakke
-  104 Buskfelt
-  105 Formklippet hekk
-  106 Roserabatt
-  107 Sommerblomstbed
-  108 Løk og knoller
-  109 Blomsterurner
-  110 Bartre
-  111 Løvtre
-  112 Tre m/formet krone
-  113 Grus
-  114 Sandkasse
-  115 Lekeapparat
-  116 Kulestein

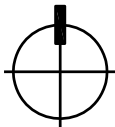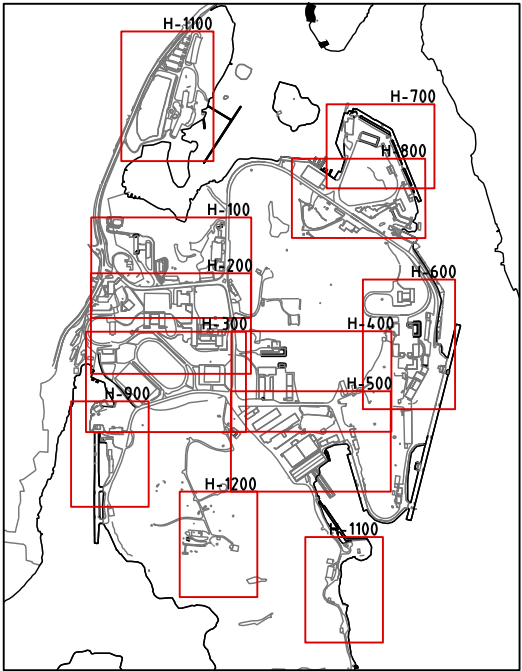


ANBUDSTEGNING

REV	REVISJON	DATO	SIGN

FORSVARSBYGG
 SKJØTSELSPLAN FOR HAAKONSVERN
 SITUASJONSPLAN
 OMRÅDE H-700





SAK NR:	TEGN NR:	MÅLESTOKK:	TEGNET AV:	KONTR:	DATO:	REV.:
1890	H-700	1:1000	BE	ASm	31.07.2017	-

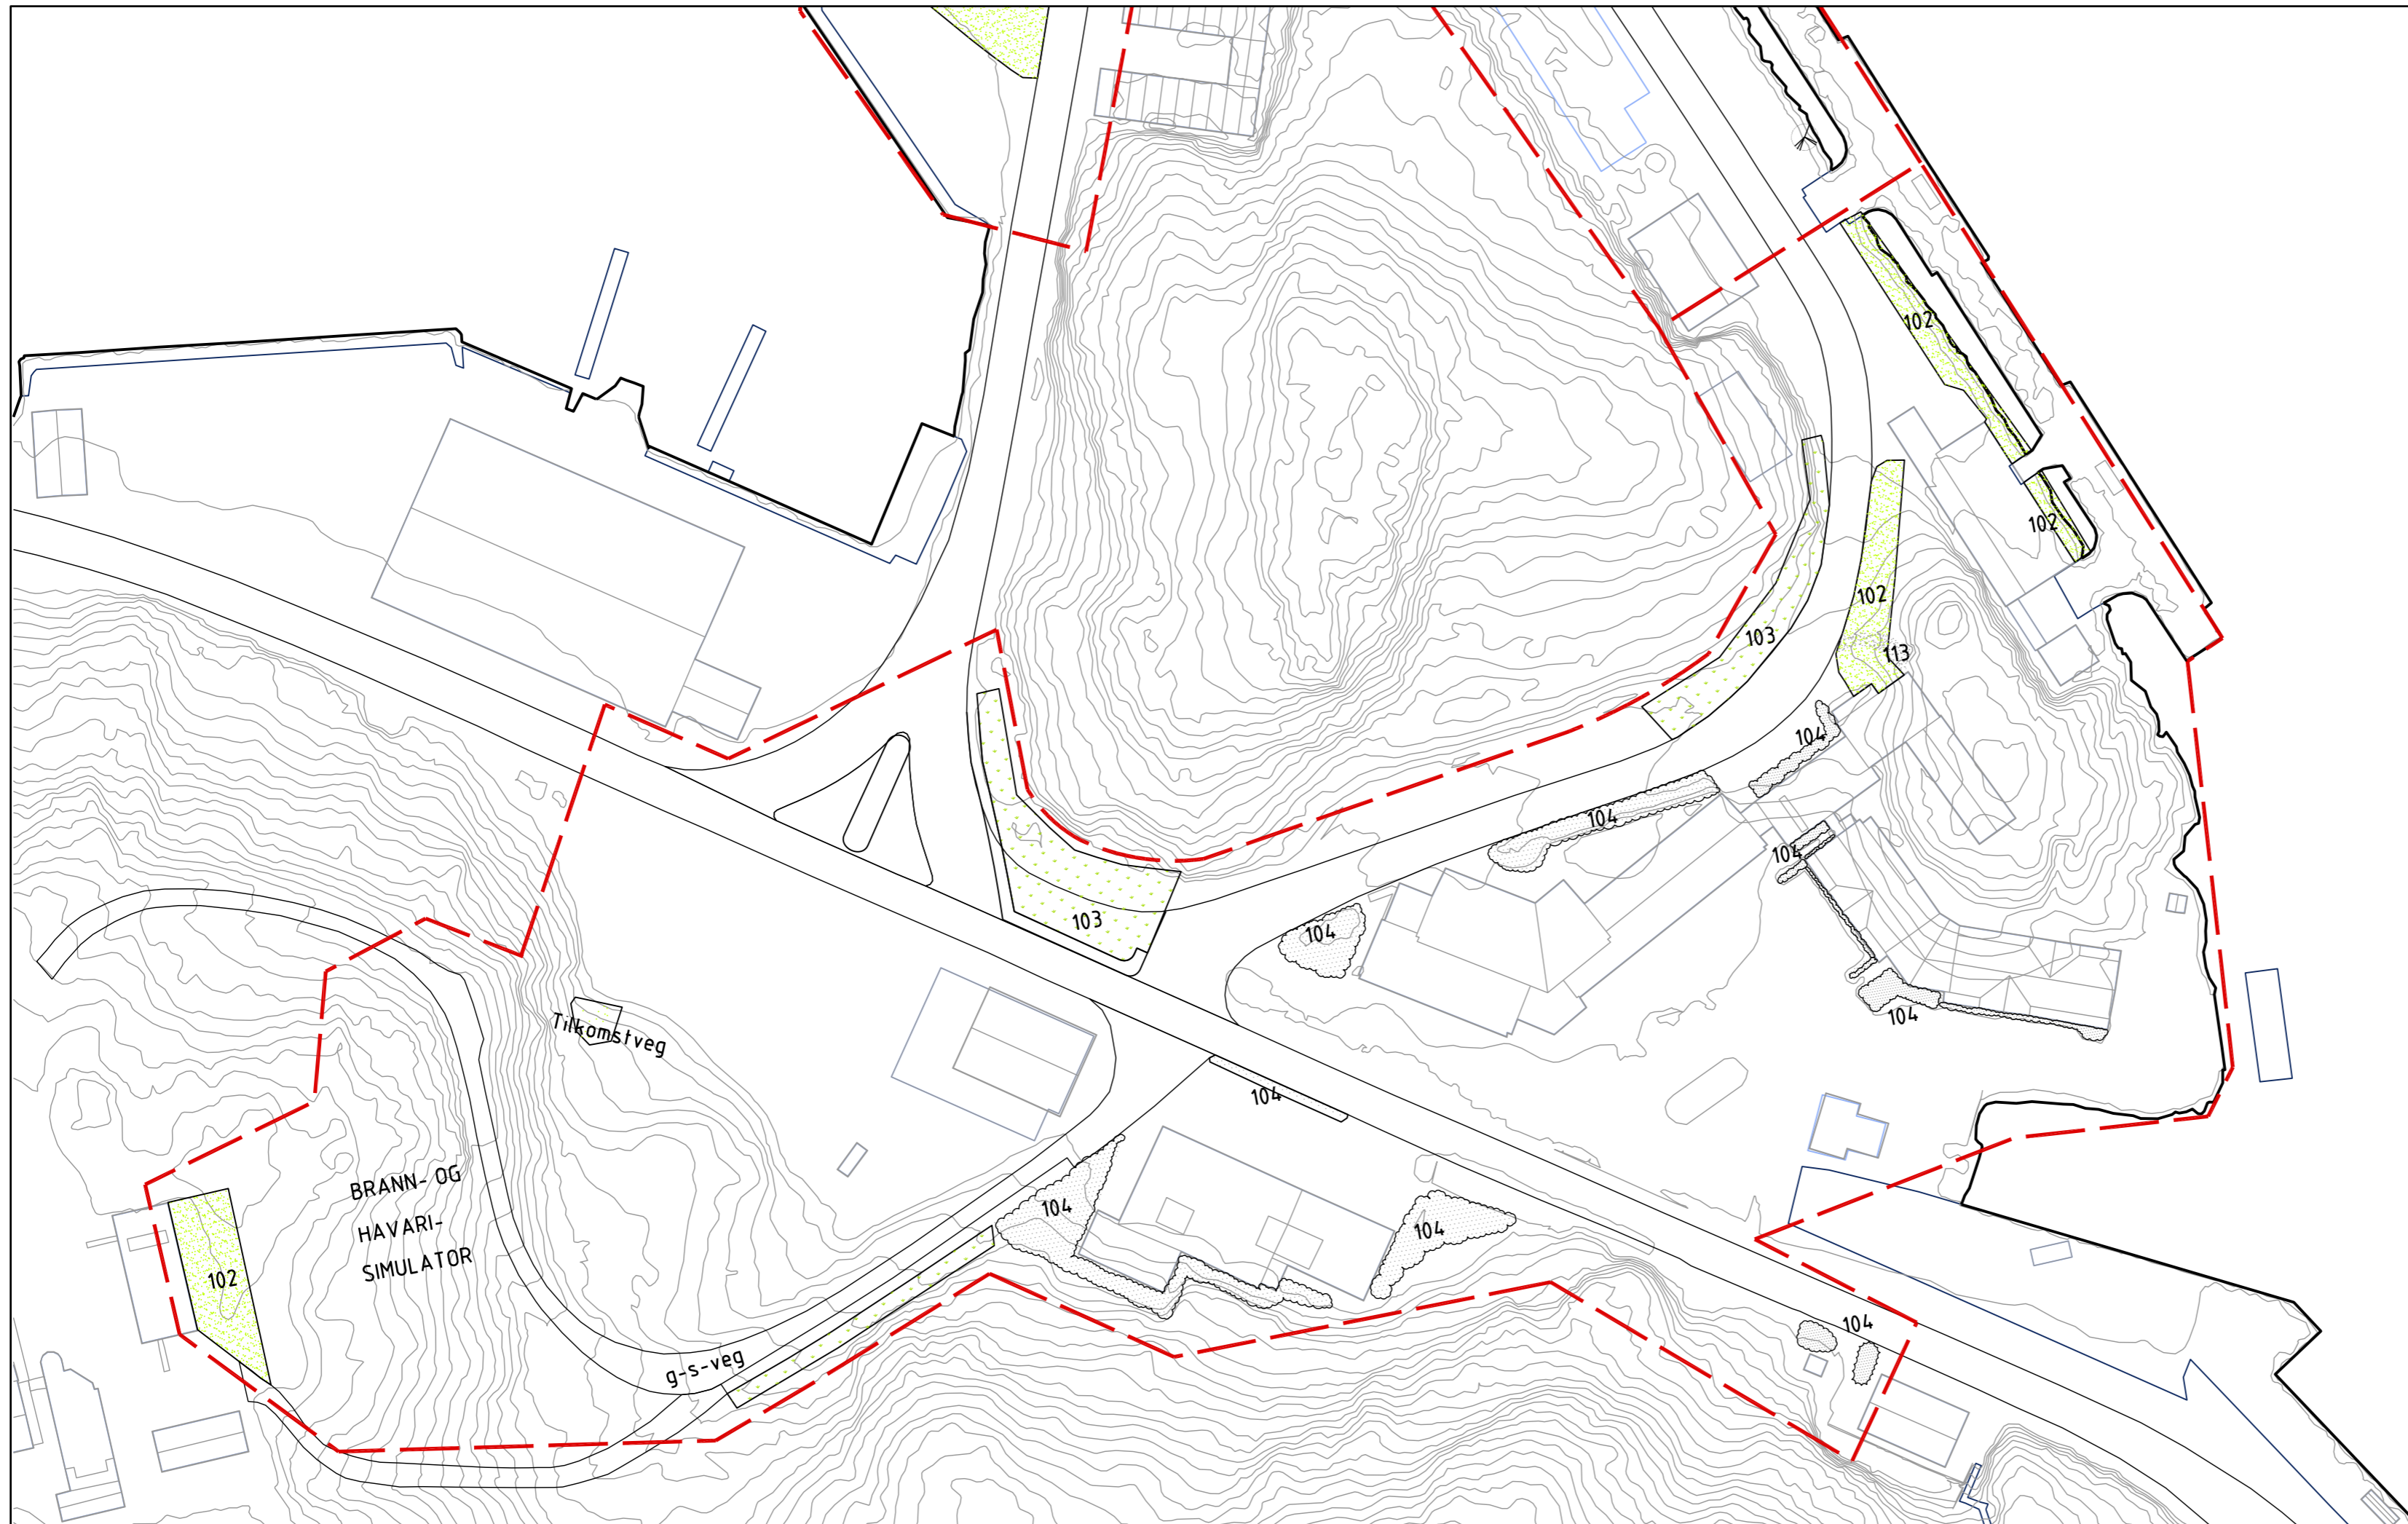

TEGNFORKLARING

-  101 Grasbane
-  102 Bruksplen
-  103 Grasbakke
-  104 Buskfelt
-  105 Formklippet hekk
-  106 Roserabatt
-  107 Sommerblomstbed
-  108 Løk og knoller
-  109 Blomsterurner
-  110 Bartre
-  111 Løvtre
-  112 Tre m/formet krone
-  113 Grus
-  114 Sandkasse
-  115 Lekeapparat
-  116 Kulestein

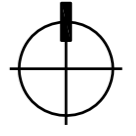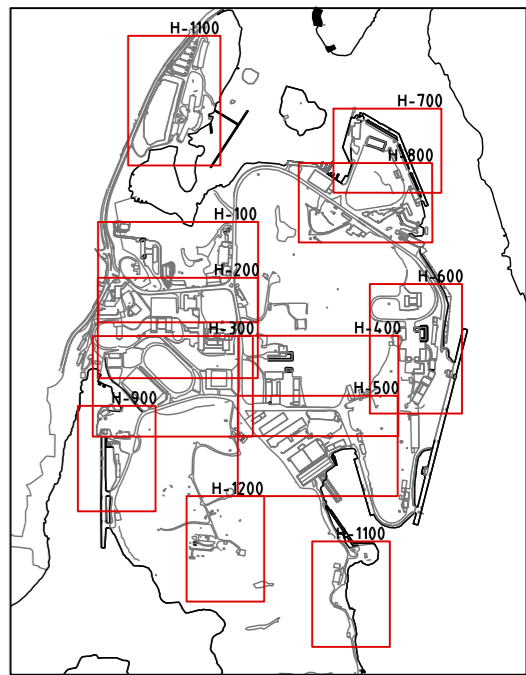


ANBUDSTEGNING

REV	REVISJON	DATE	SIGN

FORSVARSBYGG
SKJØTSELSPLAN FOR HAAKONSVERN
SITUASJONSPLAN
OMRÅDE H-800





SAK NR.:	TEGN NR.:	MÅLESTOKK:	TEGNET AV:	KONTR.:	DATE:	REV.:
1890	H-800	1:1000	BE	ASm	31.01.2017	-

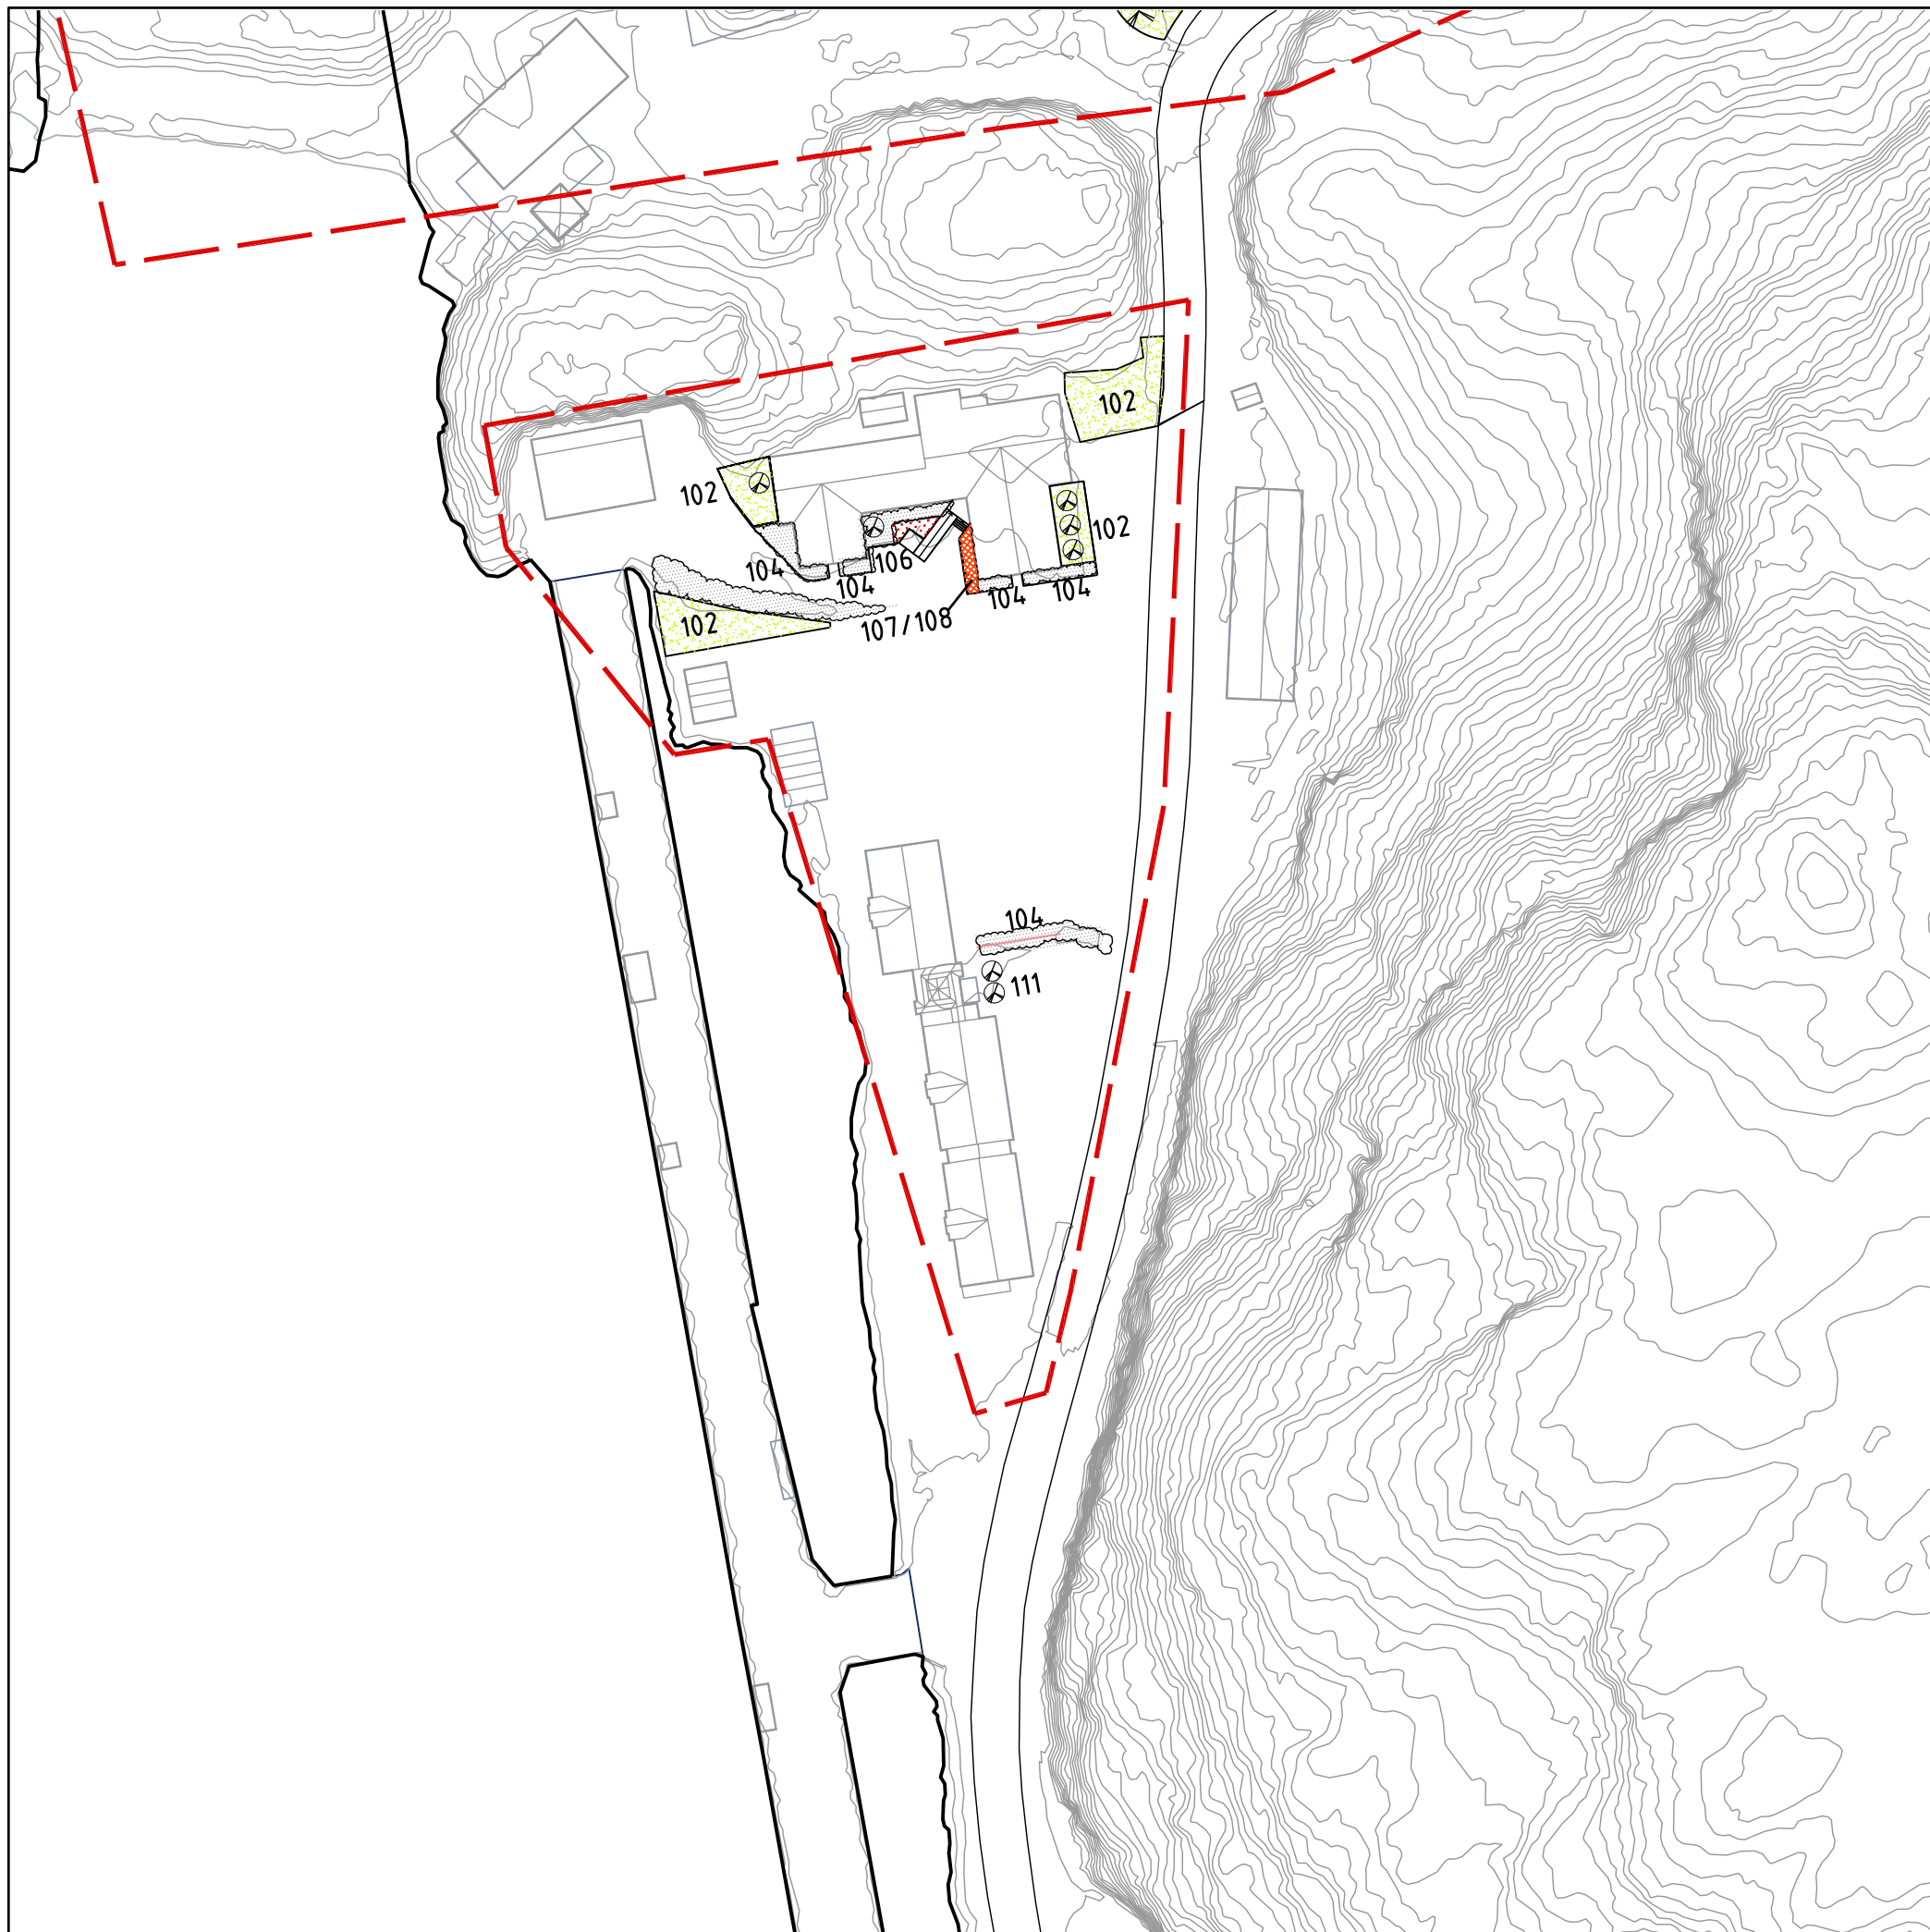

TEGNFORKLARING

- 101 Grasbane
- 102 Bruksplen
- 103 Grasbakke
- 104 Buskfelt
- 105 Formklippet hekk
- 106 Roserabatt
- 107 Sommerblomstbed
- 108 Løk og knoller
- 109 Blomsterurner
- 110 Bartre
- 111 Løvtre
- 112 Tre m/formet krone
- 113 Grus
- 114 Sandkasse
- 115 Lekeapparat
- 116 Kulestein

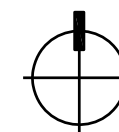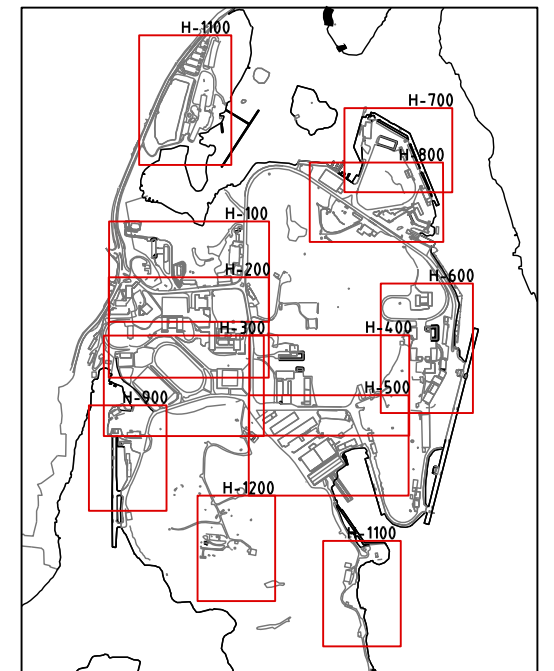


ANBUDSTEGNING

REV	REVISJON	DATO	SIGN

FORSVARSBYGG
 SKJØTSELSPLAN FOR HAAKONSVERN
 SITUASJONSPLAN
 OMRÅDE H-900





SAK NR.: 1890	TEGN.NR.: H-900	MÅLESTOKK: 1:1000	TEGNET AV: BE	KONTR.: ASm	DATO: 31.07.2017	REV.: -
------------------	--------------------	----------------------	------------------	----------------	---------------------	------------

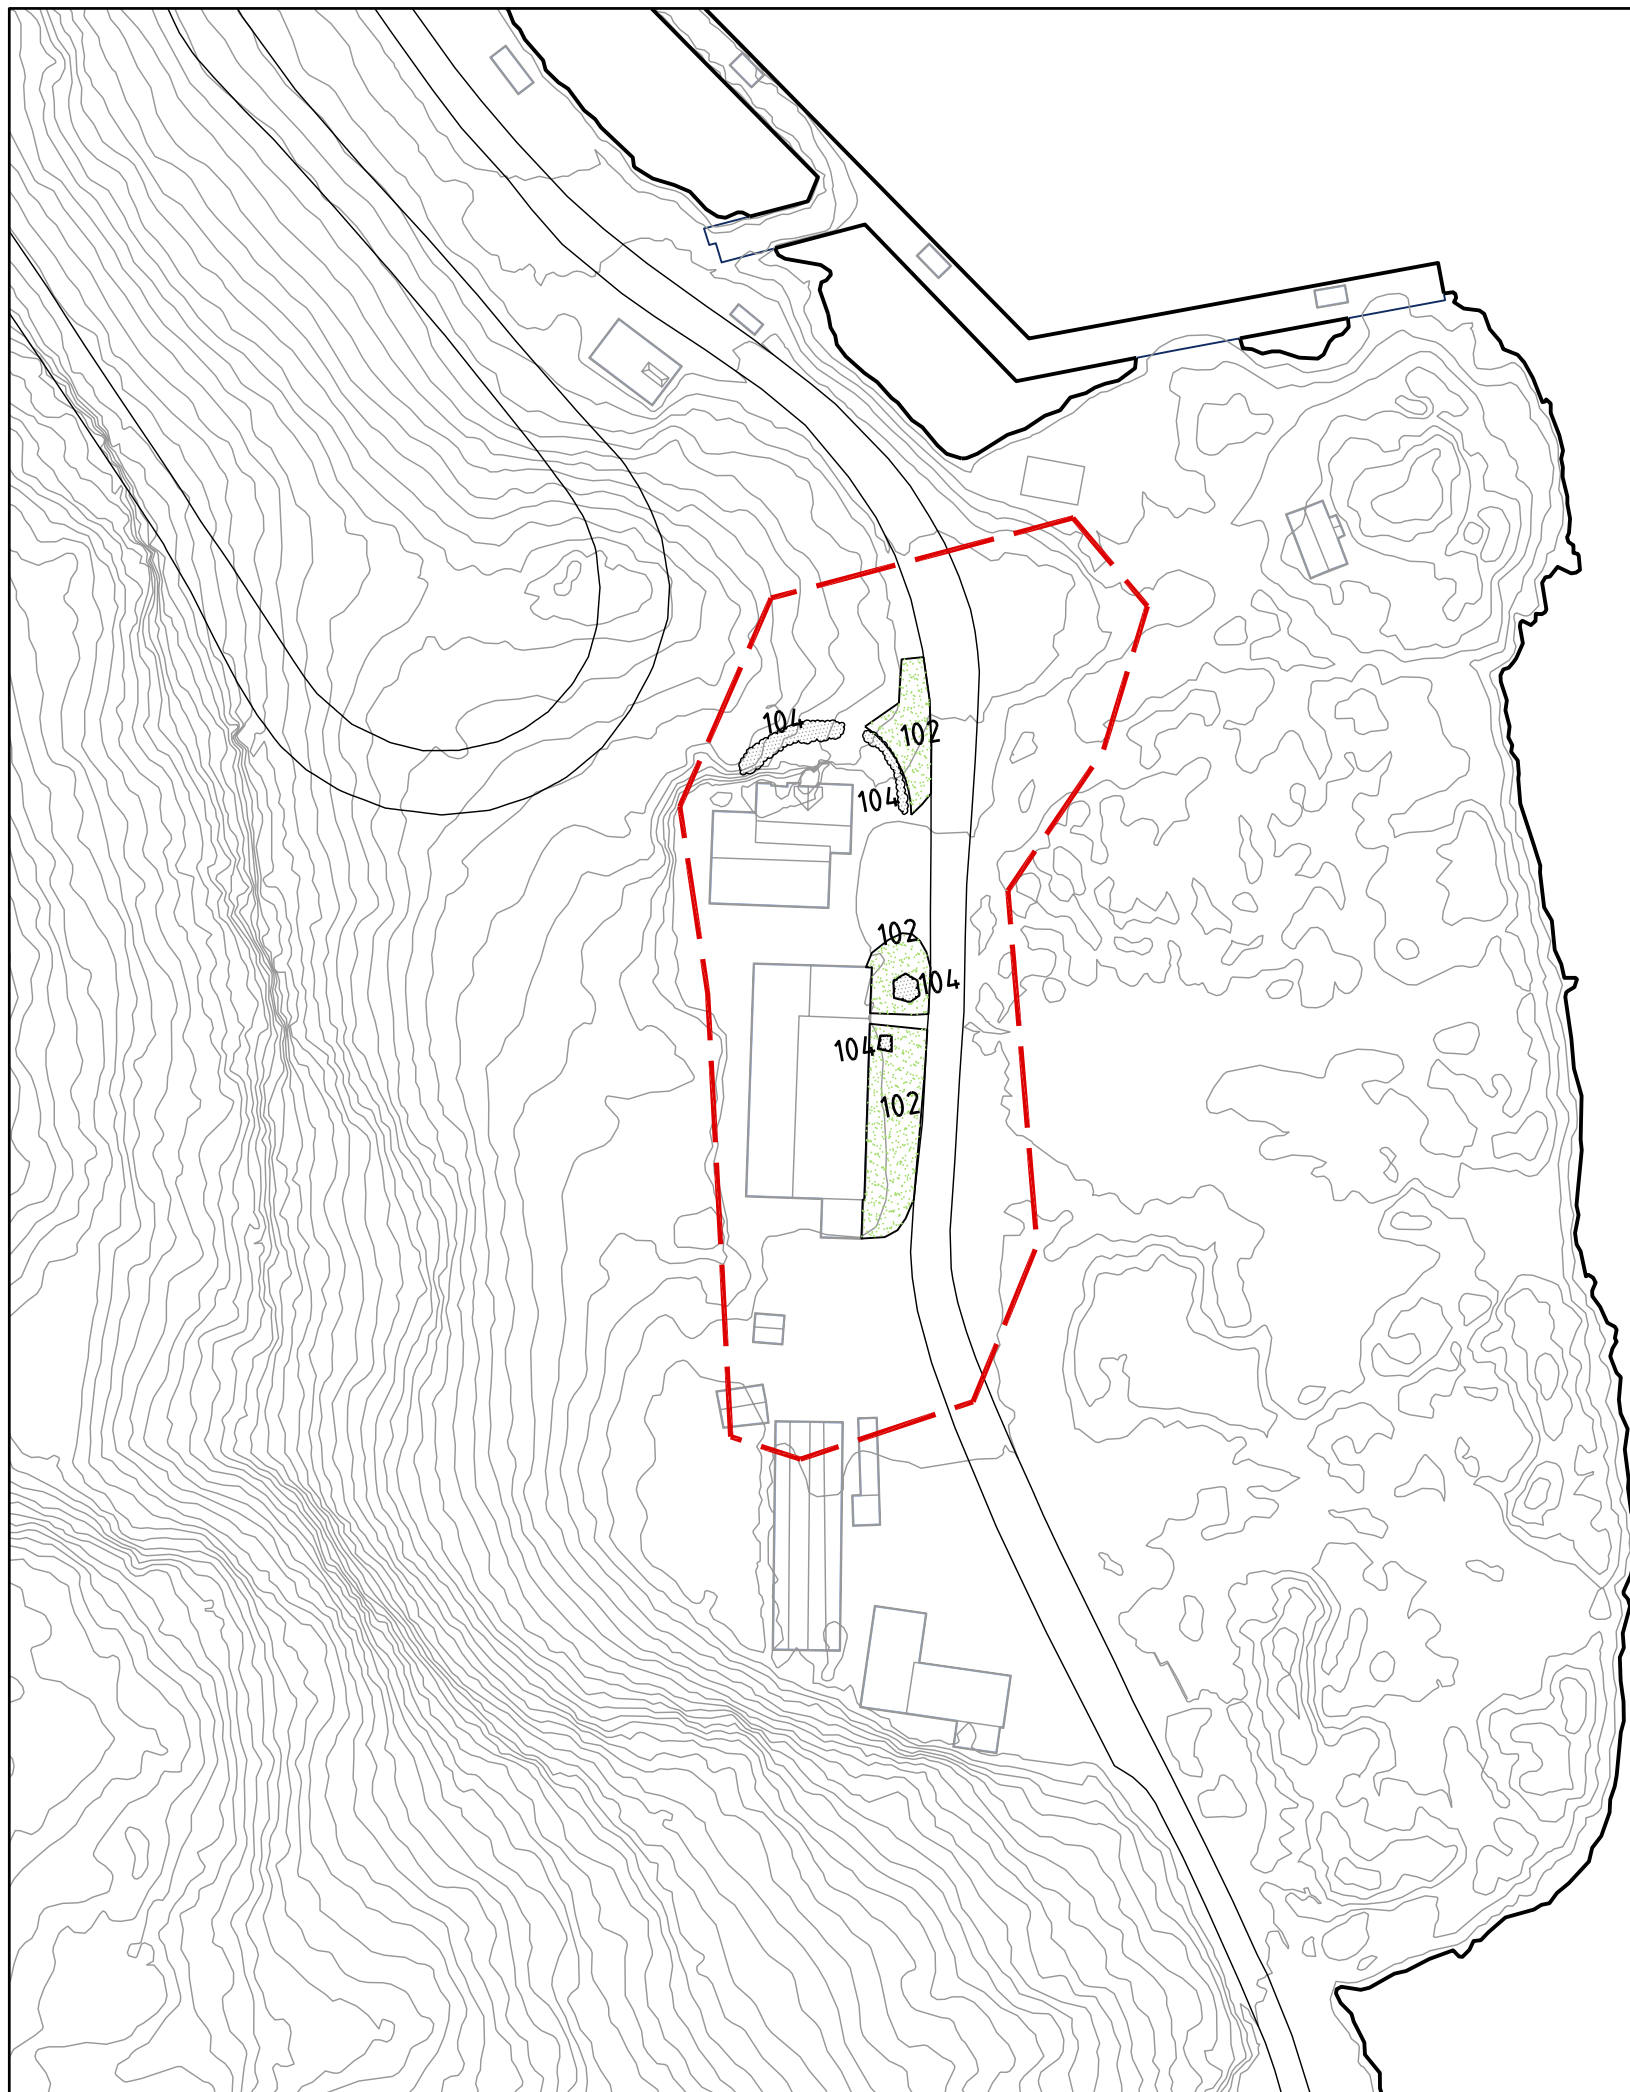

TEGNFORKLARING

-  101 Grasbane
-  102 Bruksplen
-  103 Grasbakke
-  104 Buskfelt
-  105 Formklippet hekk
-  106 Roserabatt
-  107 Sommerblomstbed
-  108 Løk og knoller
-  109 Blomsterurner
-  110 Bartre
-  111 Løvtre
-  112 Tre m/formet krone
-  113 Grus
-  114 Sandkasse
-  115 Lekeapparat
-  116 Kulestein

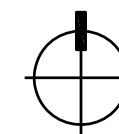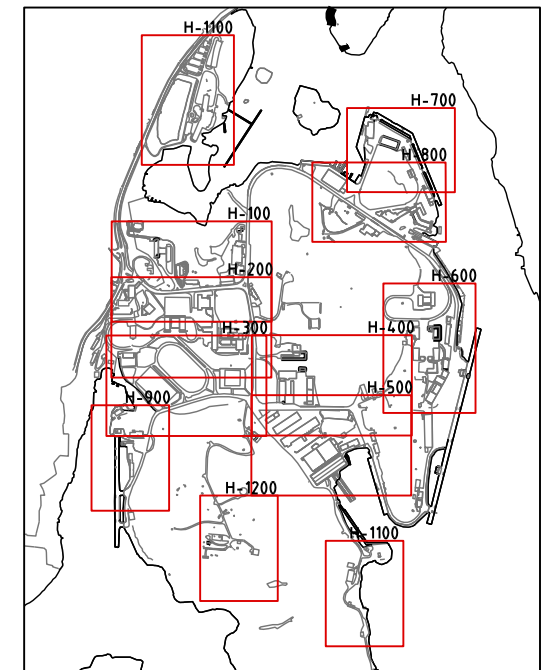


ANBUDSTEGNING

REV	REVISJON	DATE	SIGN

FORSVARSBYGG
 SKJØTSELSPLAN FOR HAAKONSVERN
 SITUASJONSPLAN
 OMRÅDE-1000





SAK NR.: 1890	TEGN.NR.: H-1000	MÅLESTOKK: 1:1000	TEGNET AV: BE	KONTR: ASm	DATE: 31.01.2017	REV.: -
---------------	------------------	-------------------	---------------	------------	------------------	---------

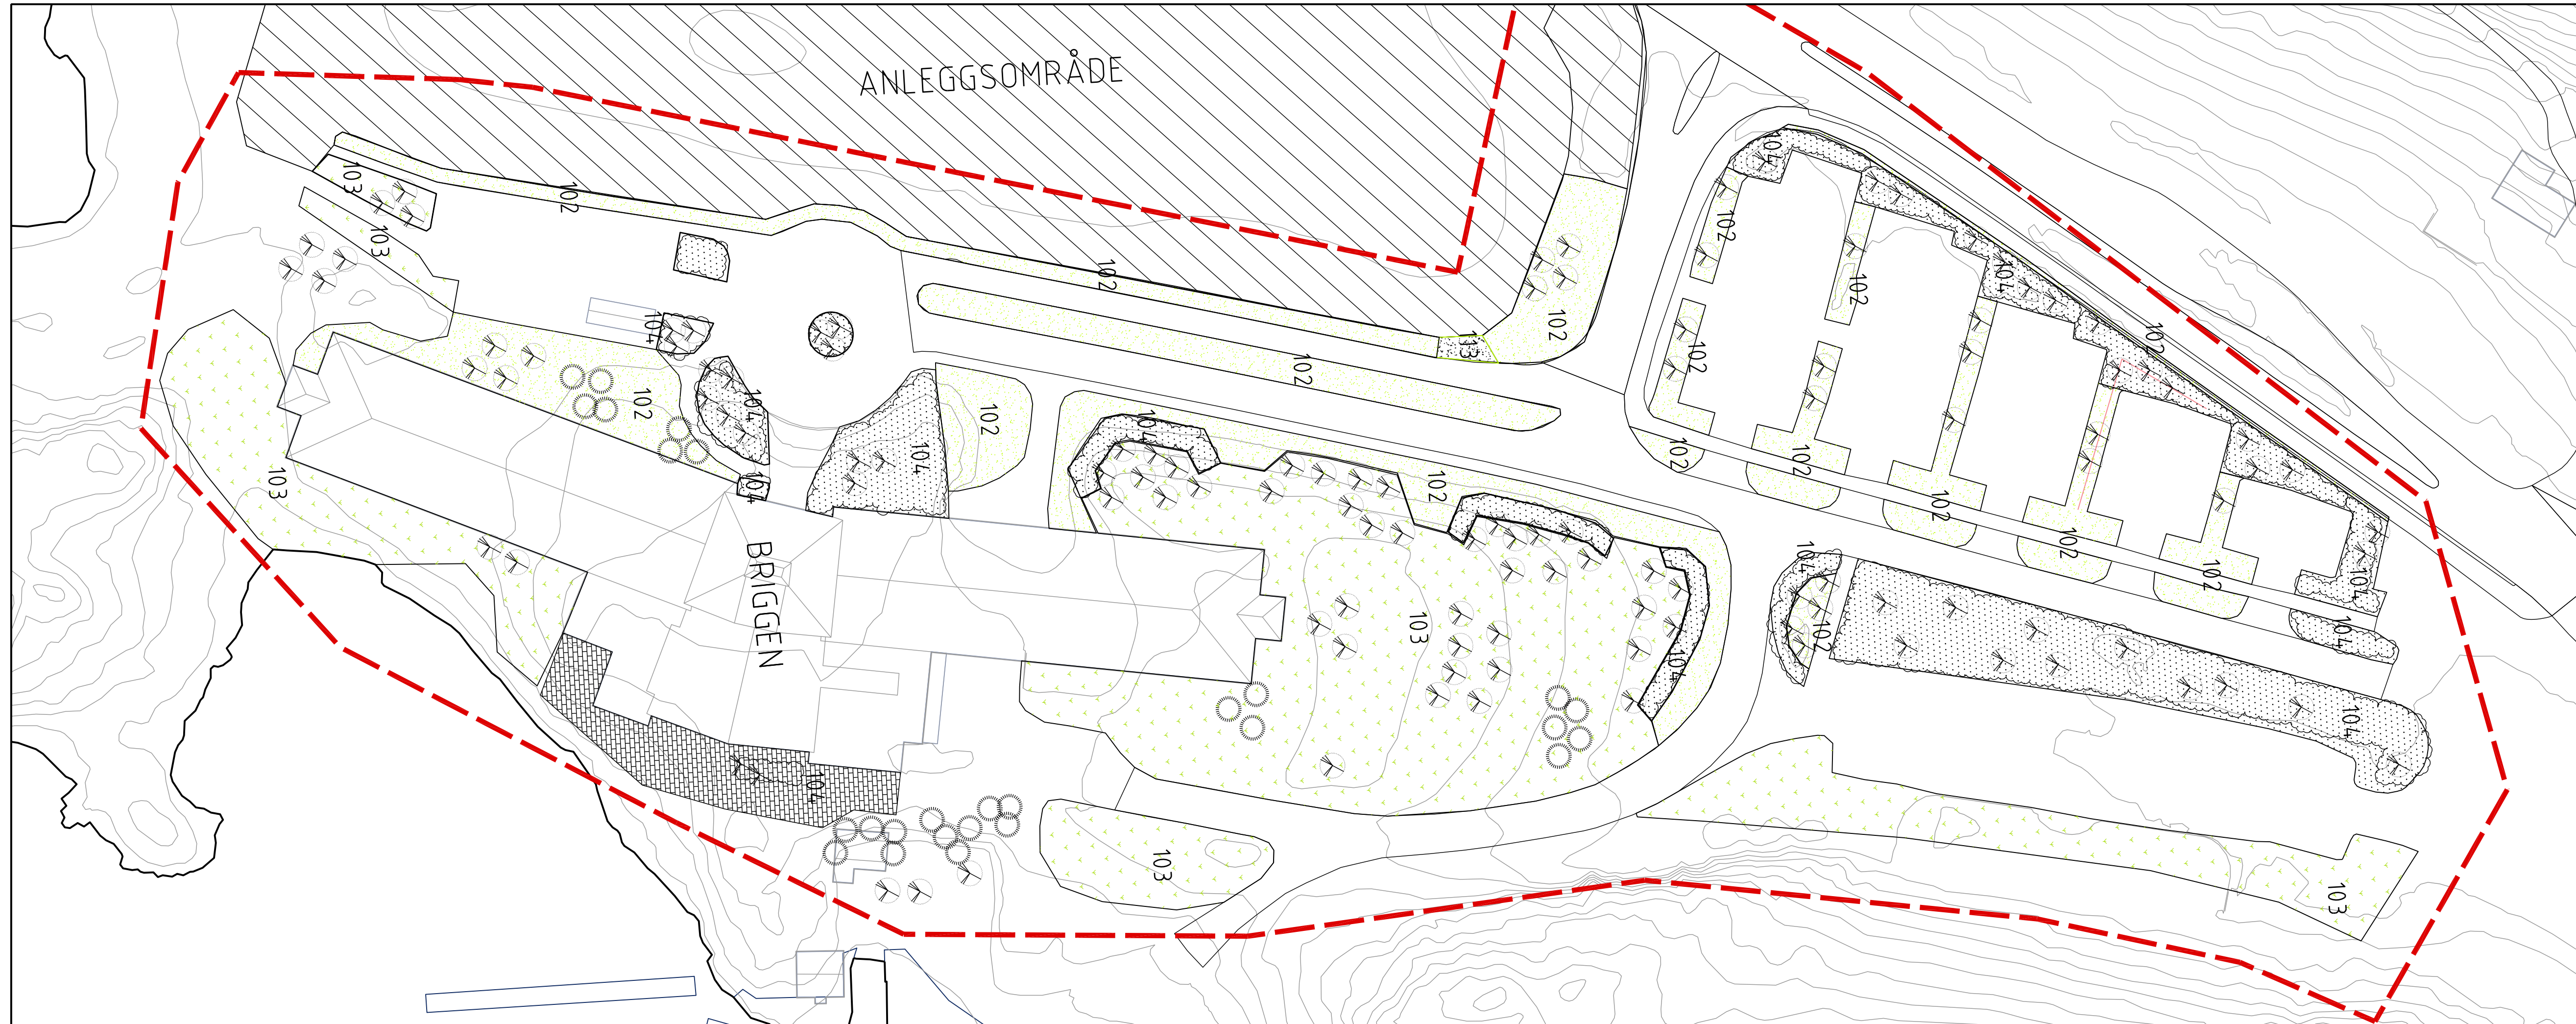

TEGNFORKLARING

- 101 Grasbane
- 102 Bruksplen
- 103 Grasbakke
- 104 Buskfelt
- 105 Formklippet hekk
- 106 Roserabatt
- 107 Sommerblomstbed
- 108 Løk og knoller
- 109 Blomsterurner
- 110 Bærtre
- 111 Løvtré
- 112 Tre m/formet krone
- 113 Grus
- 114 Sandkasse
- 115 Lekeapparat
- 116 Kulestein

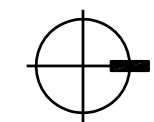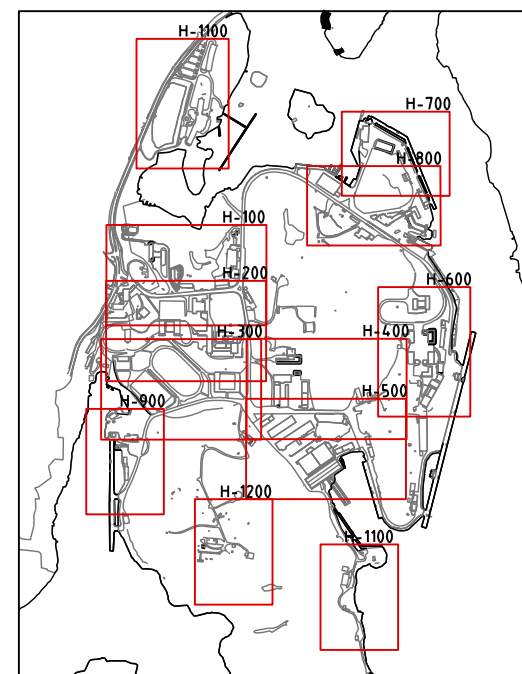


ANBUDSTEGNING

REV	REVISJON	DATE	SIGN

FORSVARSBYGG
 SKJØTSELSPLAN FOR HAAKONSVERN
 SITUASJONSPLAN
 OMRÅDE H-1100





SAK NR.	TEGN NR.	MÅLSTOKK	TEGNET AV	KONTR.	DATE	REV.
1890	H-1100	1:500	BE	ASm	31.01.2017	-

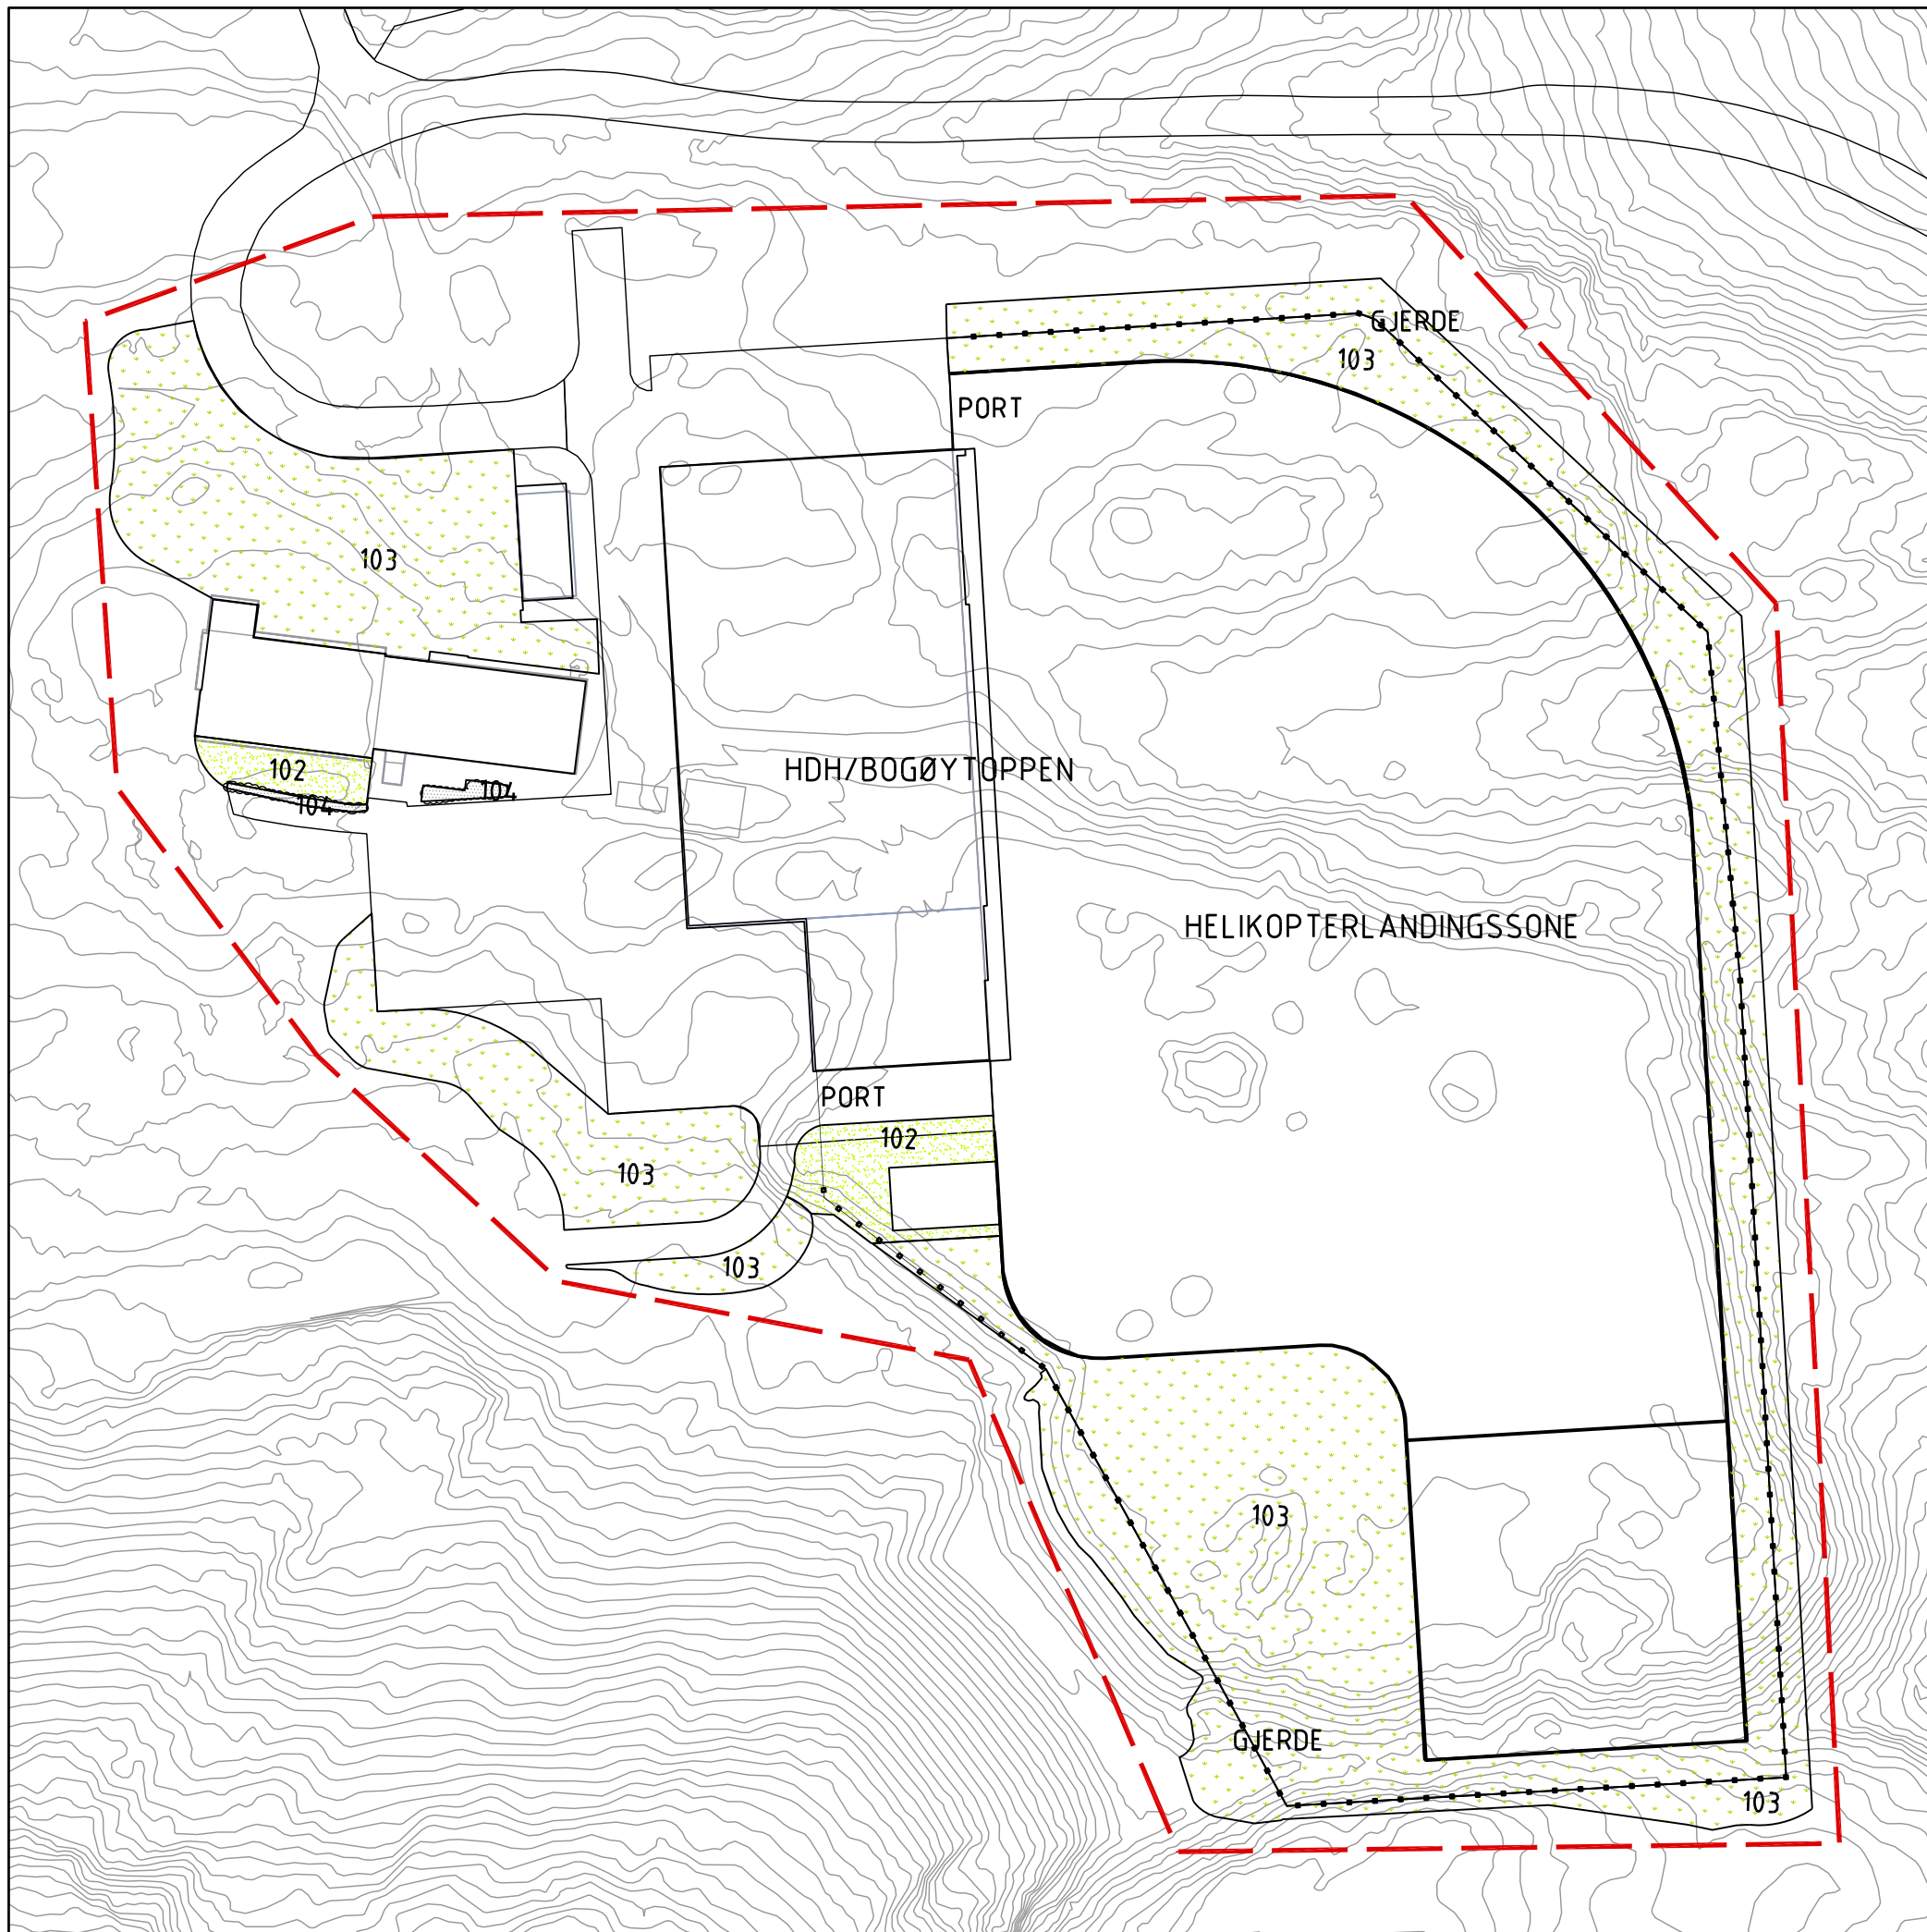

TEGNFORKLARING

- 101 Grasbane
- 102 Bruksplen
- 103 Grasbakke
- 104 Buskfelt
- 105 Formklippet hekk
- 106 Roserabatt
- 107 Sommerblomstbed
- 108 Løk og knoller
- 109 Blomsterurner
- 110 Bartre
- 111 Løvtre
- 112 Tre m/formet krone
- 113 Grus
- 114 Sandkasse
- 115 Lekeapparat
- 116 Kulestein

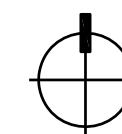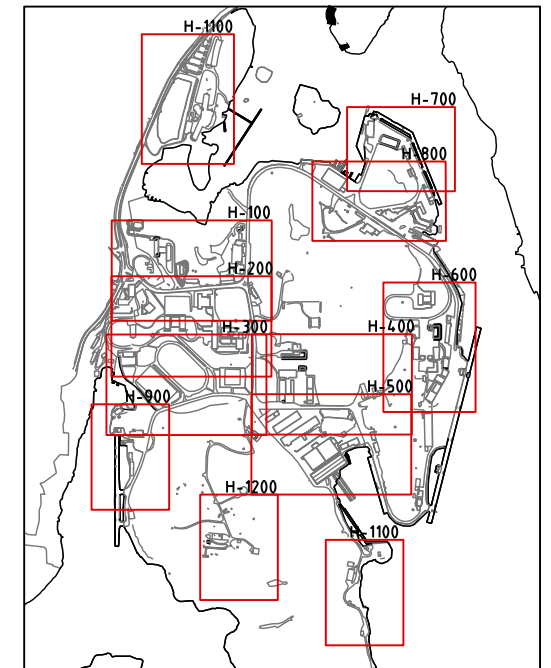

ANBUDSTEGNING

REV	REVISJON	DATE	SIGN

FORSVARSBYGG
SKJØTSELSPLAN FOR HAAKONSVERN

SITUASJONSPLAN
OMRÅDE H-1200

**SMEDS
VIG**
*Landskaps-
arkitekter*

Forsvarsbygg

SAK NR.: 1890	TEGN.NR.: H-1200	MÅLSTOKK: 1:1000	TEGNET AV: BE	KONTR.: ASm	DATE: 31.01.2017	REV.: -
------------------	---------------------	---------------------	------------------	----------------	---------------------	------------