


X:\noroppdrag\Mosjøen\51662\51662\14\BIM\VA_Tilvirkning\VA_presentasjon.dwg - S:\Mikr - Plottet: 2017-03-06, 10:22:46 - XREF = a21-001 Situasjonsplan_2017-02-13, Grunnkart_1-250_3D, VA-kart_1-250_2D, VA_plan

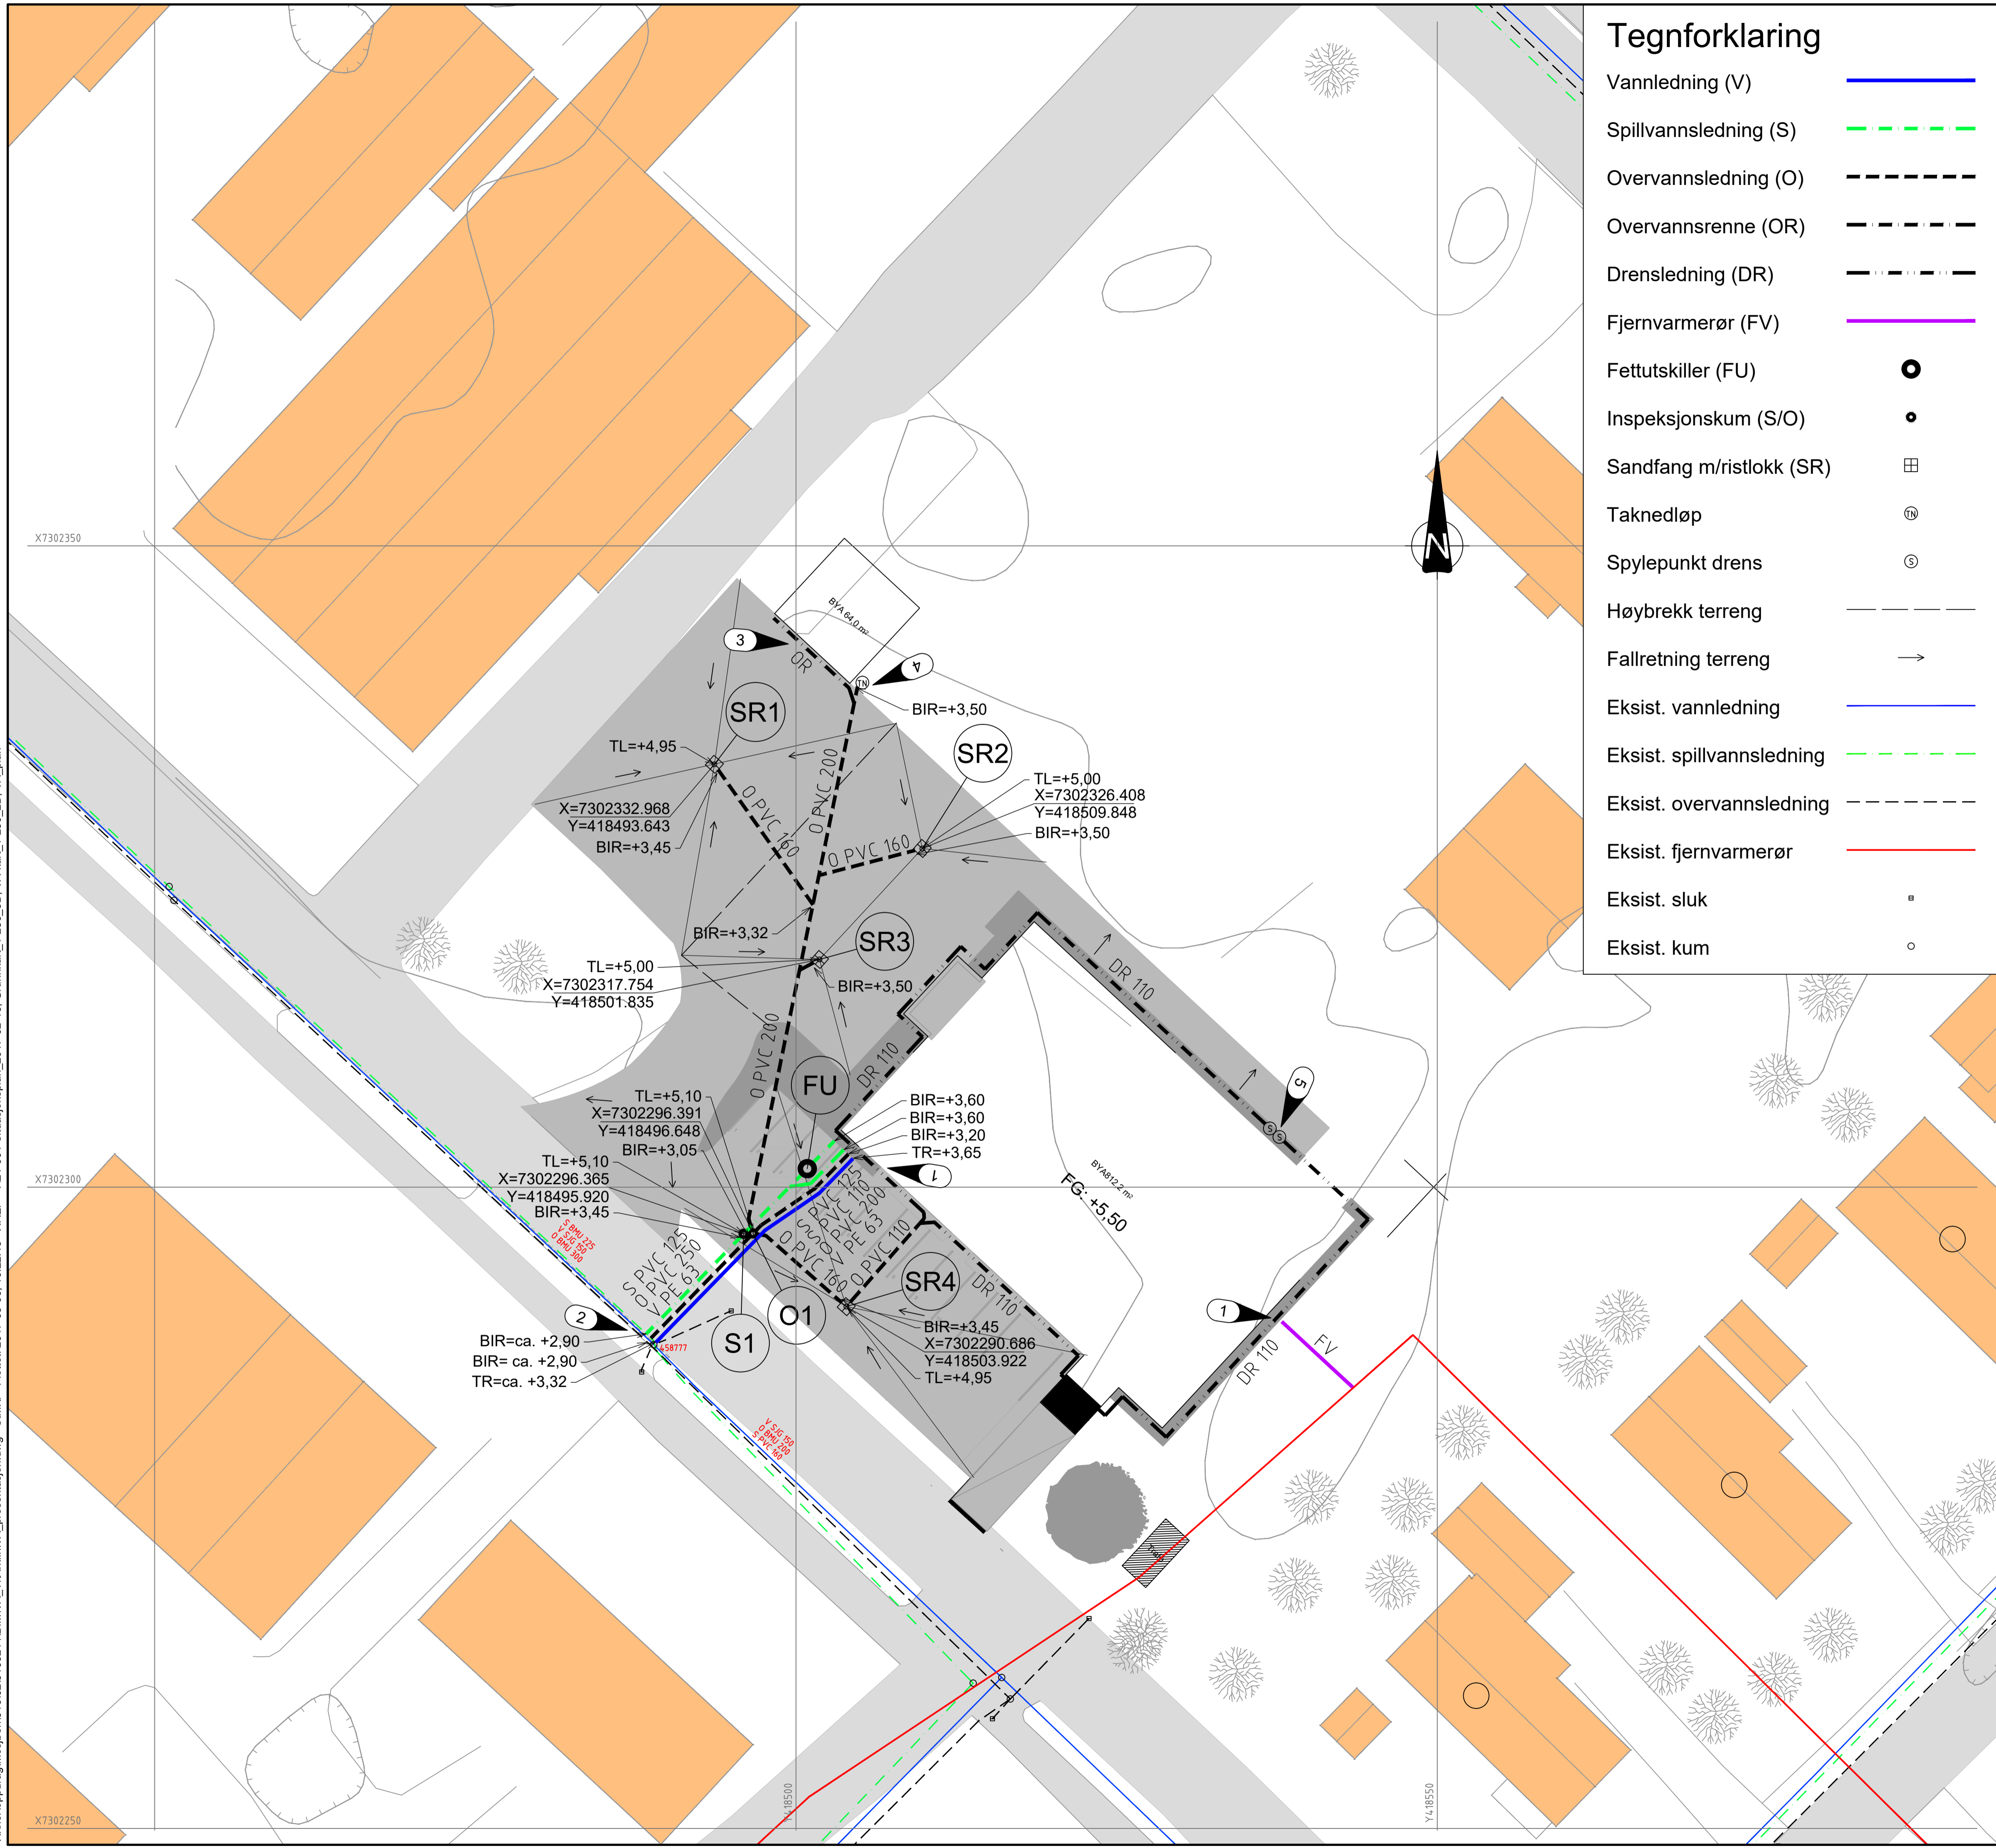

Tegnforklaring


Vannledning (V)	
Spillvannledning (S)	
Overvannsledning (O)	
Overvannsrenne (OR)	
Drensledning (DR)	
Fjernvarmerør (FV)	
Fettutskiller (FU)	
Inspeksjonskum (S/O)	
Sandfang m/ristlokk (SR)	
Taknedløp	
Spylepunkt drens	
Høybrekk terreng	
Fallretning terreng	
Eksist. vannledning	
Eksist. spillvannledning	
Eksist. overvannsledning	
Eksist. fjernvarmerør	
Eksist. sluk	
Eksist. kum	

- ### Anmerkninger:
- Koordinatsystem: Euref 89 UTM 33
Høydegrunnlag: NN2000
- TL = Topp lokk/rist
TR = Topp rør
BIR = Bunn invendig rør/renne
- Ledninger som legges grunnere enn frostfri dybde (1,80 m under terrengnivå) skal isoleres med XPS-plater.
- Tilknyttes bunnledninger. Se bunnledningsplan (VVS).
 - Tilknyttes kommunale ledninger. V og O tilknyttes i kum. S tilknyttes utenfor kum, med sadelgren.
 - Overvannsrenne med rist og sandfang foran innkjøring garasje.
 - Taknedløp garasje tilknyttes.
 - Spylepunkt for drenerør. Rørene føres opp til bakkenivå.

Tegningsnummer	Revisjon
VA-20-01	F01

Henvisninger:

VA-40-01: Grøftesnitt
VA-50-01: Kumdetaljer
VVS: Bunnledningsplan
ARK: Situasjonsplan

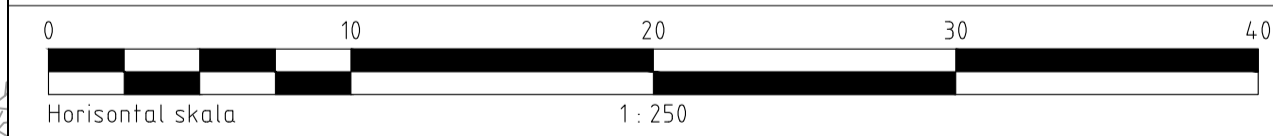

Rev.	Dato	Beskrivelse	Utarbeidet	Fagkontroll	Godkjent
F01	2017-03-06	Anbudstegning	StMKr	HIFBe	PaMik

Dette dokumentet er utarbeidet av Norconsult AS som del av det oppdraget som fremgår nedenfor. Opphavsretten tilhører Norconsult AS. Dokumentet må bare benyttes til det formål som oppdragsavtalen beskriver, og må ikke kopieres eller gjøres tilgjengelig på annen måte eller i større utstrekning enn formålet tilsier.

Vefsn kommune Målestokk (gjelder A1)
1:250

Vefsn Storkjøkken
VA
Plan

Norconsult	Oppdragsnummer 5166214	Tegningsnummer VA-20-01	Revisjon F01
------------	---------------------------	----------------------------	-----------------