


Anmerkninger:

- ① Ny mellomring plasseres under eksisterende brannventil.
- ② Hulltaking i eksisterende betongkum for gjennomføring av ny vannledning og overvannsledning.

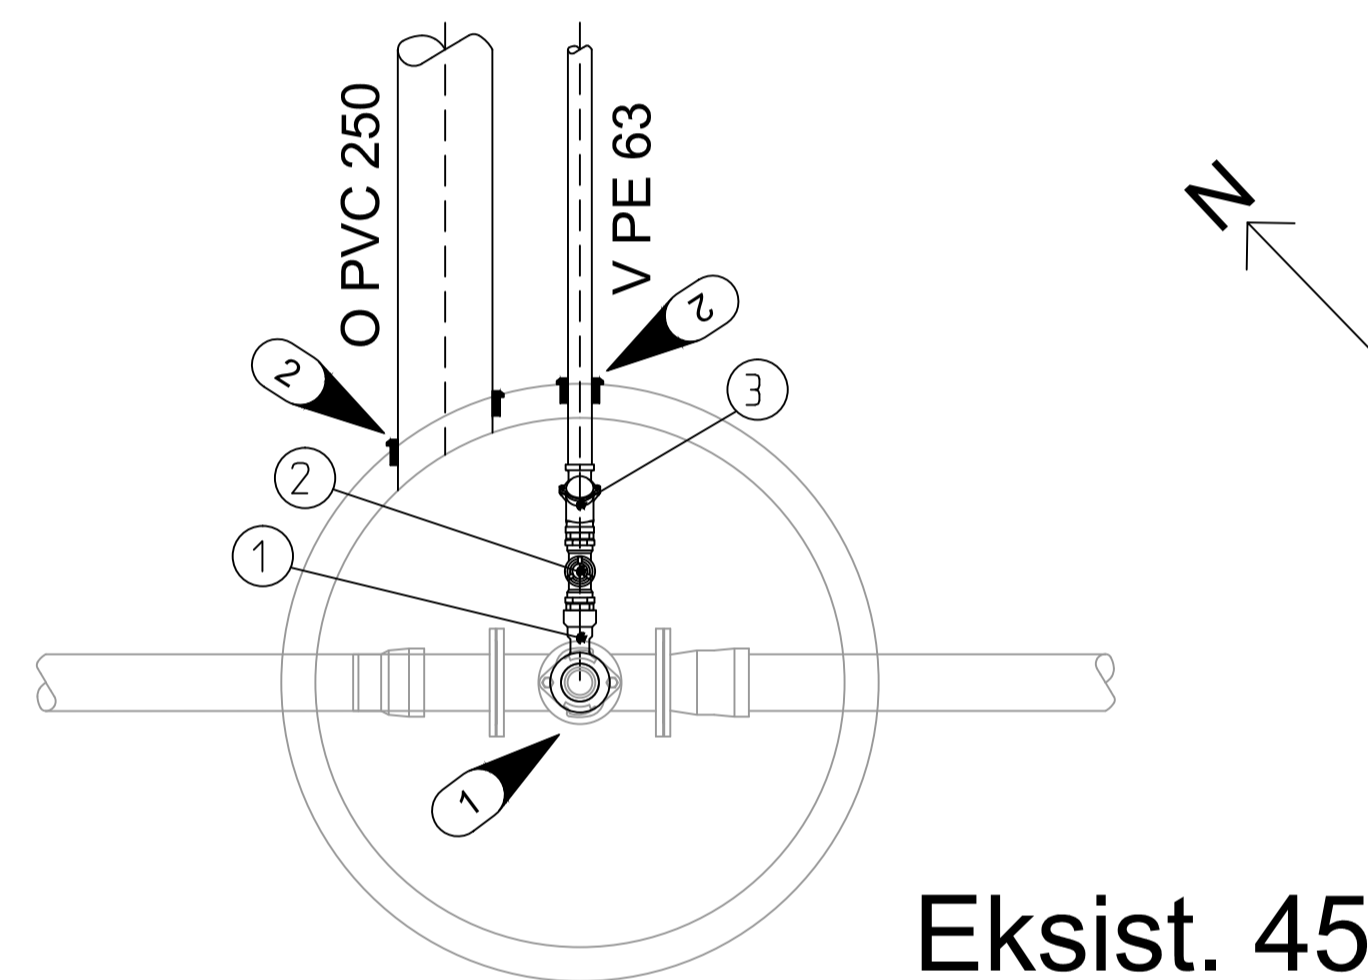

Eksist. 458777
DN1400

Pos.	Beskrivelse	Materiale	Dimensjon	Ant.
1	Mellomring med stuss	STJ	100/1 1/2"	1
2	Sluseventil		2"	1
3	Tilbakeslagsventil		2"	1

Tegningsnummer	Revisjon
VA-50-01	F01

F01	2017-03-06	Anbudstegning	StMkr	HIFBe	PaMik
Rev.	Dato	Beskrivelse	Utarbeidet	Fagkontroll	Godkjent

Dette dokumentet er utarbeidet av Norconsult AS som del av det oppdraget som fremgår nedenfor. Opphavsretten tilhører Norconsult AS. Dokumentet må bare benyttes til det formål som oppdragsavtalen beskriver, og må ikke kopieres eller gjøres tilgjengelig på annen måte eller i større utstrekning enn formålet tilsier.

Vefsn kommune	Målestokk (gjelder A1)
	1:20

Vefsn Storkjøkken
VA
Detalj vannkum

Norconsult	Oppdragsnummer	Tegningsnummer	Revisjon
	5166214	VA-50-01	F01