


KL = Kortleser
 DA = Dørautomatikk
 L/L = Overvåkning lukket/låst

Dører med kortleser skal ha utpasseringsknapp og nødåpner på inside.

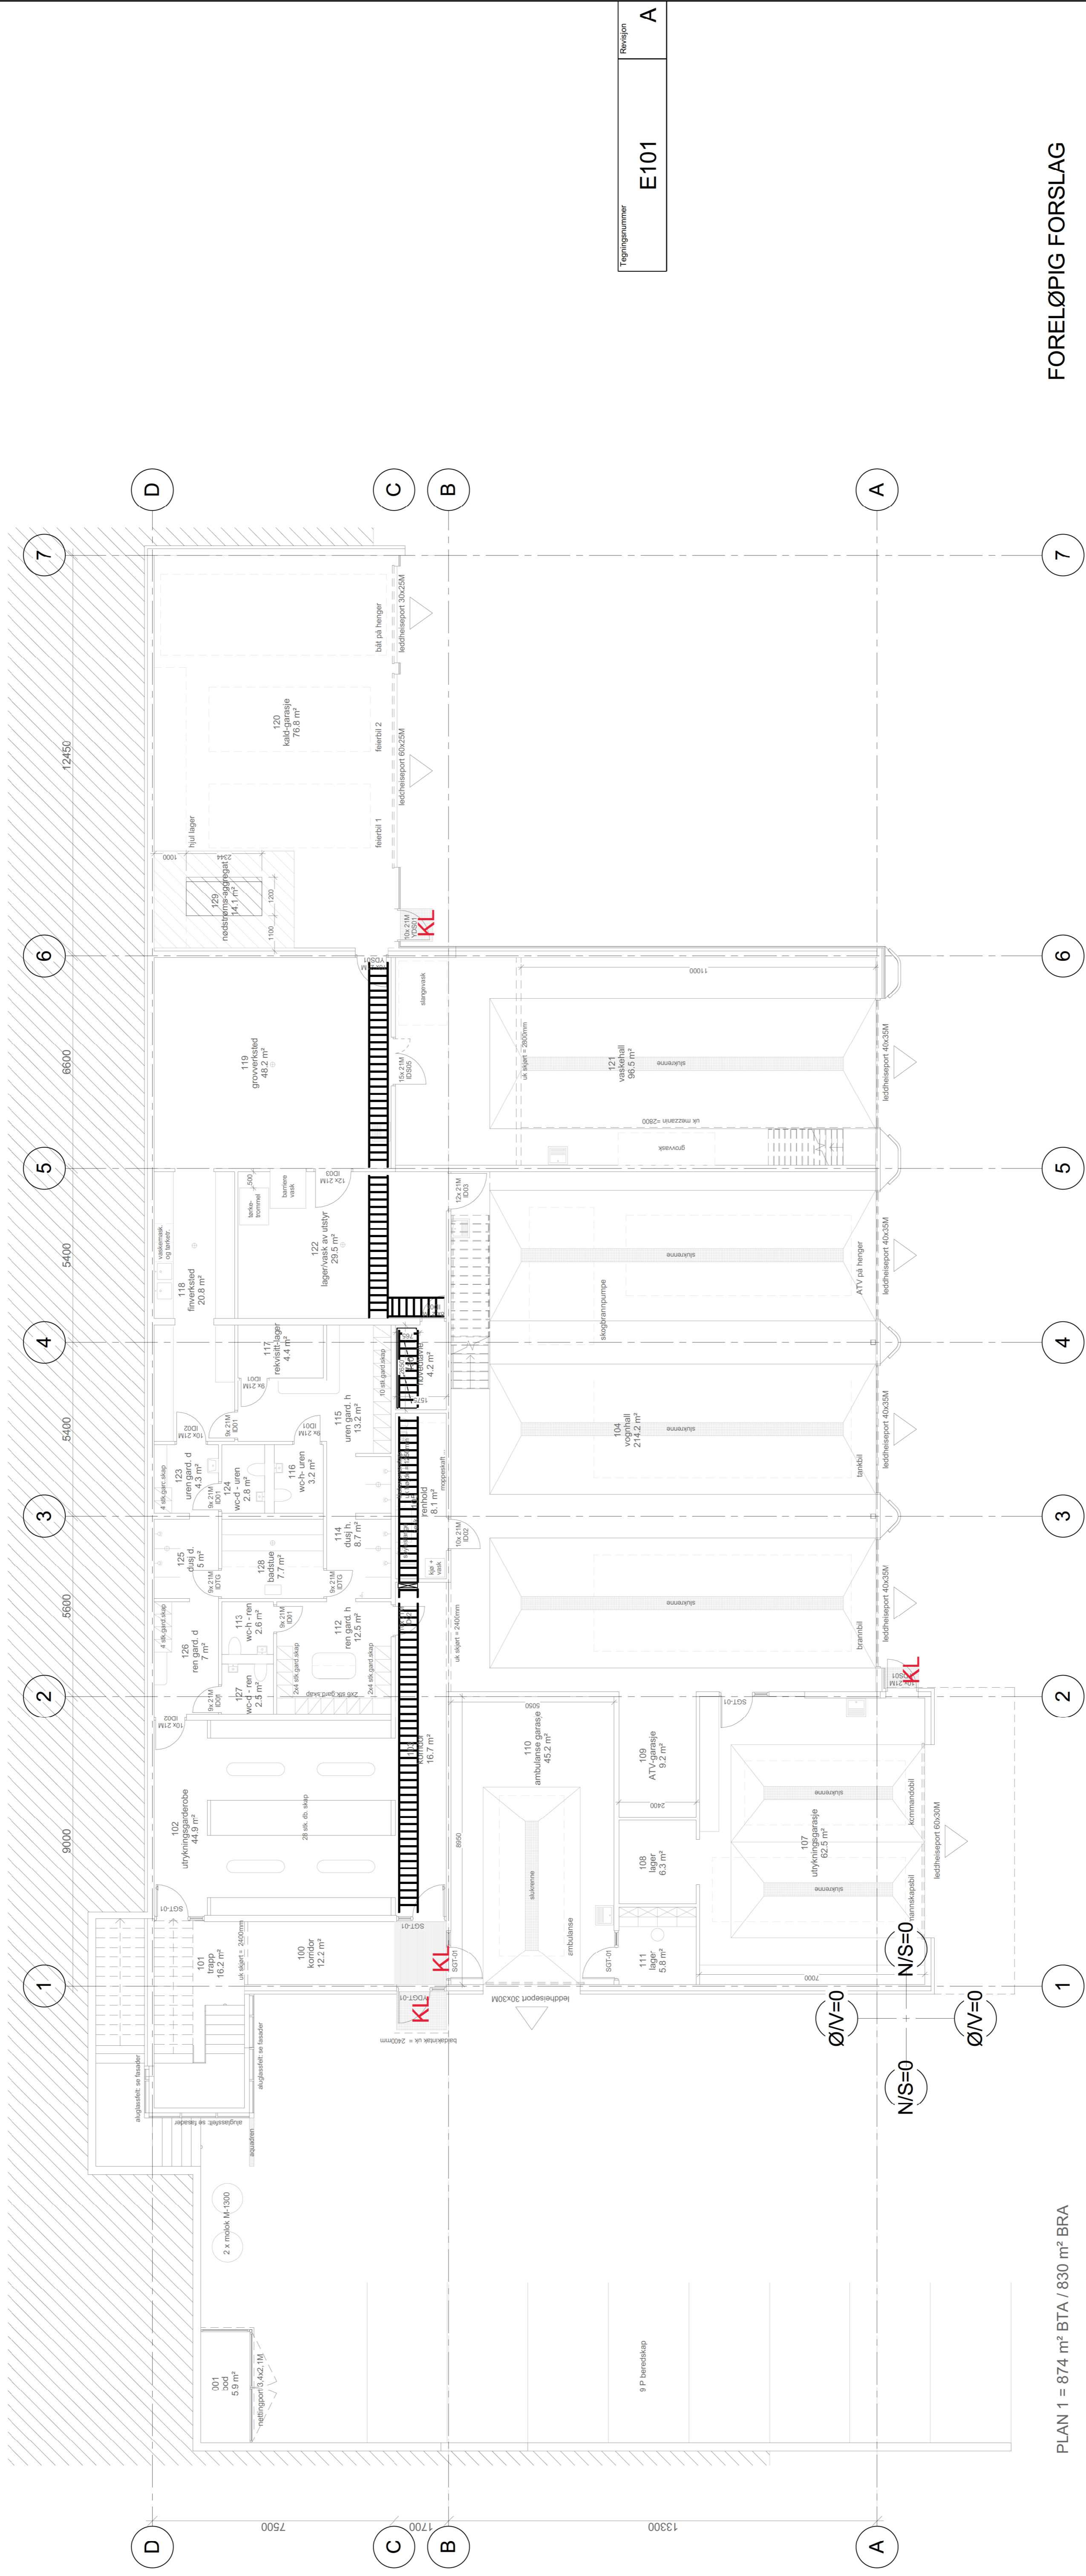

PLAN 1 = 874 m² BTA / 830 m² BRA


FORELØPIG FORSLAG

Tegningsnummer	E101	Revisjon	A
----------------	------	----------	---

Rev.	A	Dato	2017-02-17	FORELØPIG FORSLAG	Ansvar	Ansvar	Godkjent
					Utarbeidet	Fagkontroll	Godkjent

Søndre Land Kommune				Målestokk (gjelder A1)			
				1 : 100			
Søndre Land Beredskapsenter							
Plan 01							
Elkraft							
Norconsult		Oppdragsnummer		Tegningsnummer		Revisjon	
		5167668		E101		A	

KL = Kortleser
 DA = Dørautomatikk
 L/L = Overvåkning lukket/låst

Dører med kortleser skal ha utpaseringsknapp og nødåpner på innside.

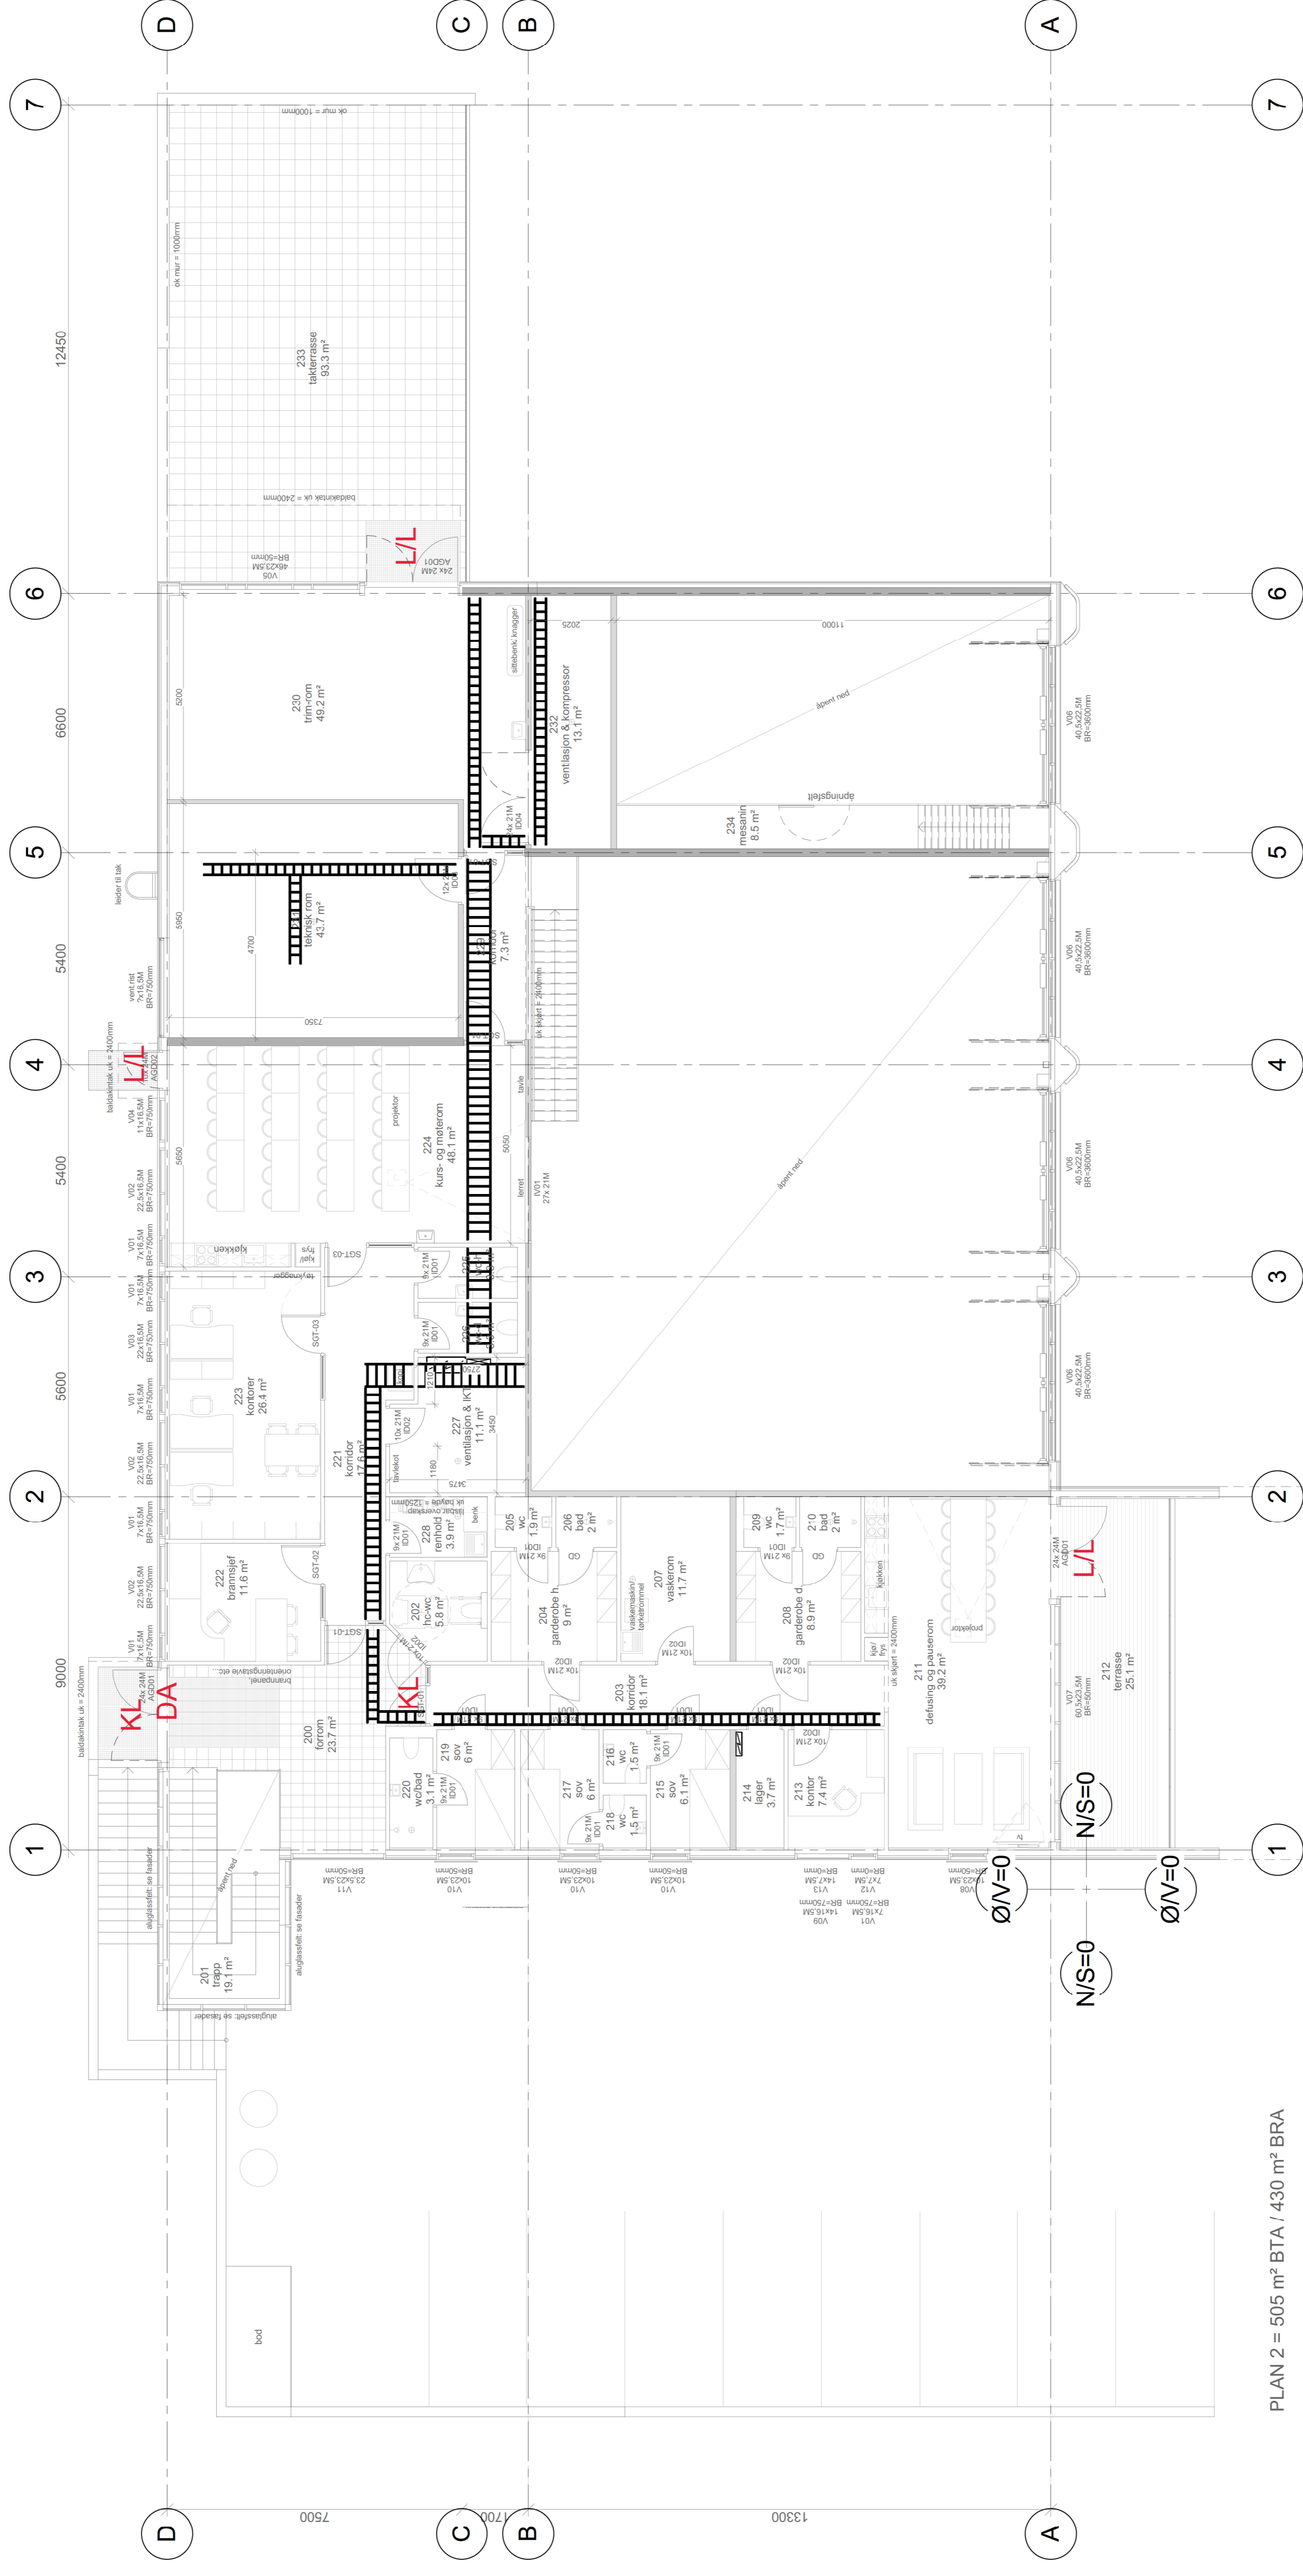

PLAN 2 = 505 m² BTA / 430 m² BRA

FORELØPIG FORSLAG

Tegningsnummer	E102
Revisjon	A

Rev.	Dato	ANSVØR	Ansvar	Godkjent
A	2017-02-17	FORELØPIG FORSLAG	Ansvar	
Søndre Land Kommune		1 : 100
Søndre Land Beredskapsenter		
Plan 02		
Elkraft		
Oppdragsnummer	5167668	Tegningsnummer
E102		Revisjon
A		

