




HEDMARK
FYLKESKOMMUNE

Firkant skifer 15" x 15"
(Ca 40 x 40 cm)

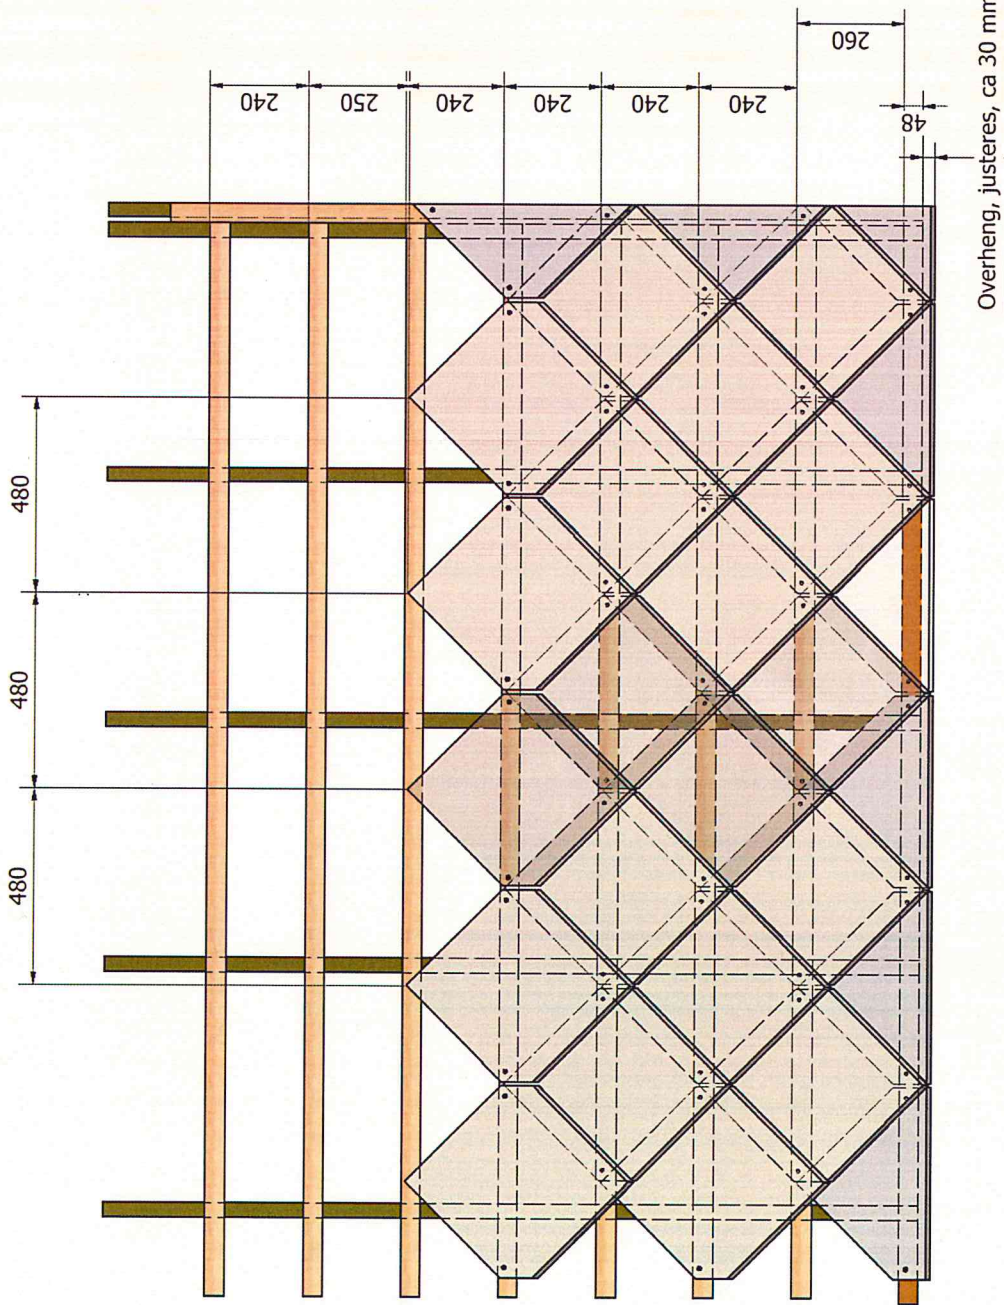

Modulmål:

Lekteavstand 240 mm, rekkemål (spiss til spiss) 480 mm.

Dette gir overpapp 58 mm. Antall stein pr m² = 8,7 stk

Ref NBI 544.102 (teking med skifer)

Designed by Morten Sand	Checked by	Approved by	Date 08.03.2017	
Ferdig takskifer 40 x 40 cm			Edition 1 / 1	Sheet 1 / 1

