


Skravert  
møblering  
leveranse  
Veidekke.

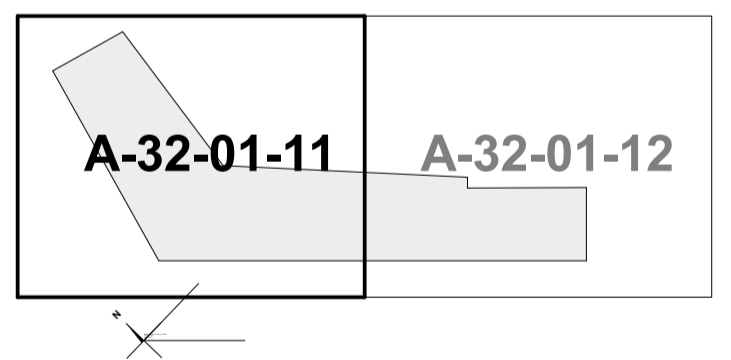

Tegningnummer		Revisjon
<b>A-32-01-11</b>		<b>B22</b>

ARK	Asplan Viak AS	90542425
RIB	Olaug Rabben	Olaug.Rabben@asplanviak.no
RIV	Rambøll AS	450 35 198
RIV	Jostein Ejeriga	jostein.ejeriga@ramboll.no
RIV	Norconsult	95972 983
RIV	Tor Andre Monan	tor.andre.monan@norconsult.com
RIE	OneCo	481 18 521
RIE	Ole Myklebust	ole-myklebust@oneco.no



Rev. ID	Beskrivelse	Dato	Sign	Kont.	Godkj.
B22	50 Vedlegg Interiørbeskrivelse	16.03.2017	OR		
F03	03 TYP LEVERT 03.06.16 GODKJENT 08.06.16	27.06.2016	OR		

**ARBEIDSTEGNINGER**

asplan viak

Prosjekt:  
**JUSTVIK SKOLE OPS**

Oppdragsgiver:  
**SKULEGARD AS**



Møbleringsplan 1. etasje, del 1

Oppdragsleder:	Koordinatystem:	Målestikk
<b>Olaug Rabben</b>	<b>EUREF NTM 8</b>	<b>1:100</b>
Oppdragsnr.:	Høyde datum:	Anformlat:
<b>600458-02</b>	<b>NN2000</b>	<b>A1</b>
Tegn. nr.:		Rev.
<b>A-32-01-11</b>		<b>B22</b>
Fag	Type	Etg.
		Leper.

#Blubbenekskane:Coardrace=600458-02:Documentnavn=A-32-01-11:Titel=Møbleringsplan 1. etasje, del 1:Revisjonsnr=Utskrift:Revisjonsdato=16.03.2017:Revisjonskommentar=B22:Malestikk=1:100:0



Skravert  
møblering  
leveranse  
Veidekke.

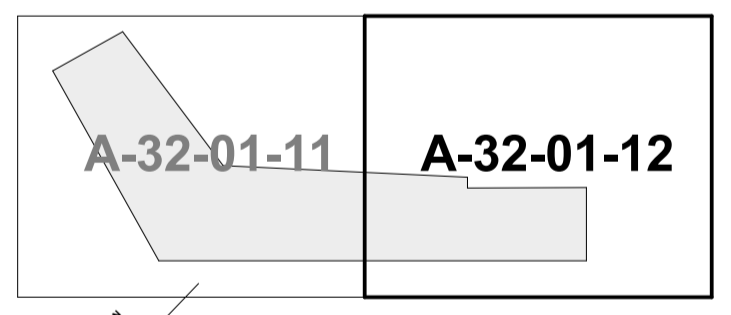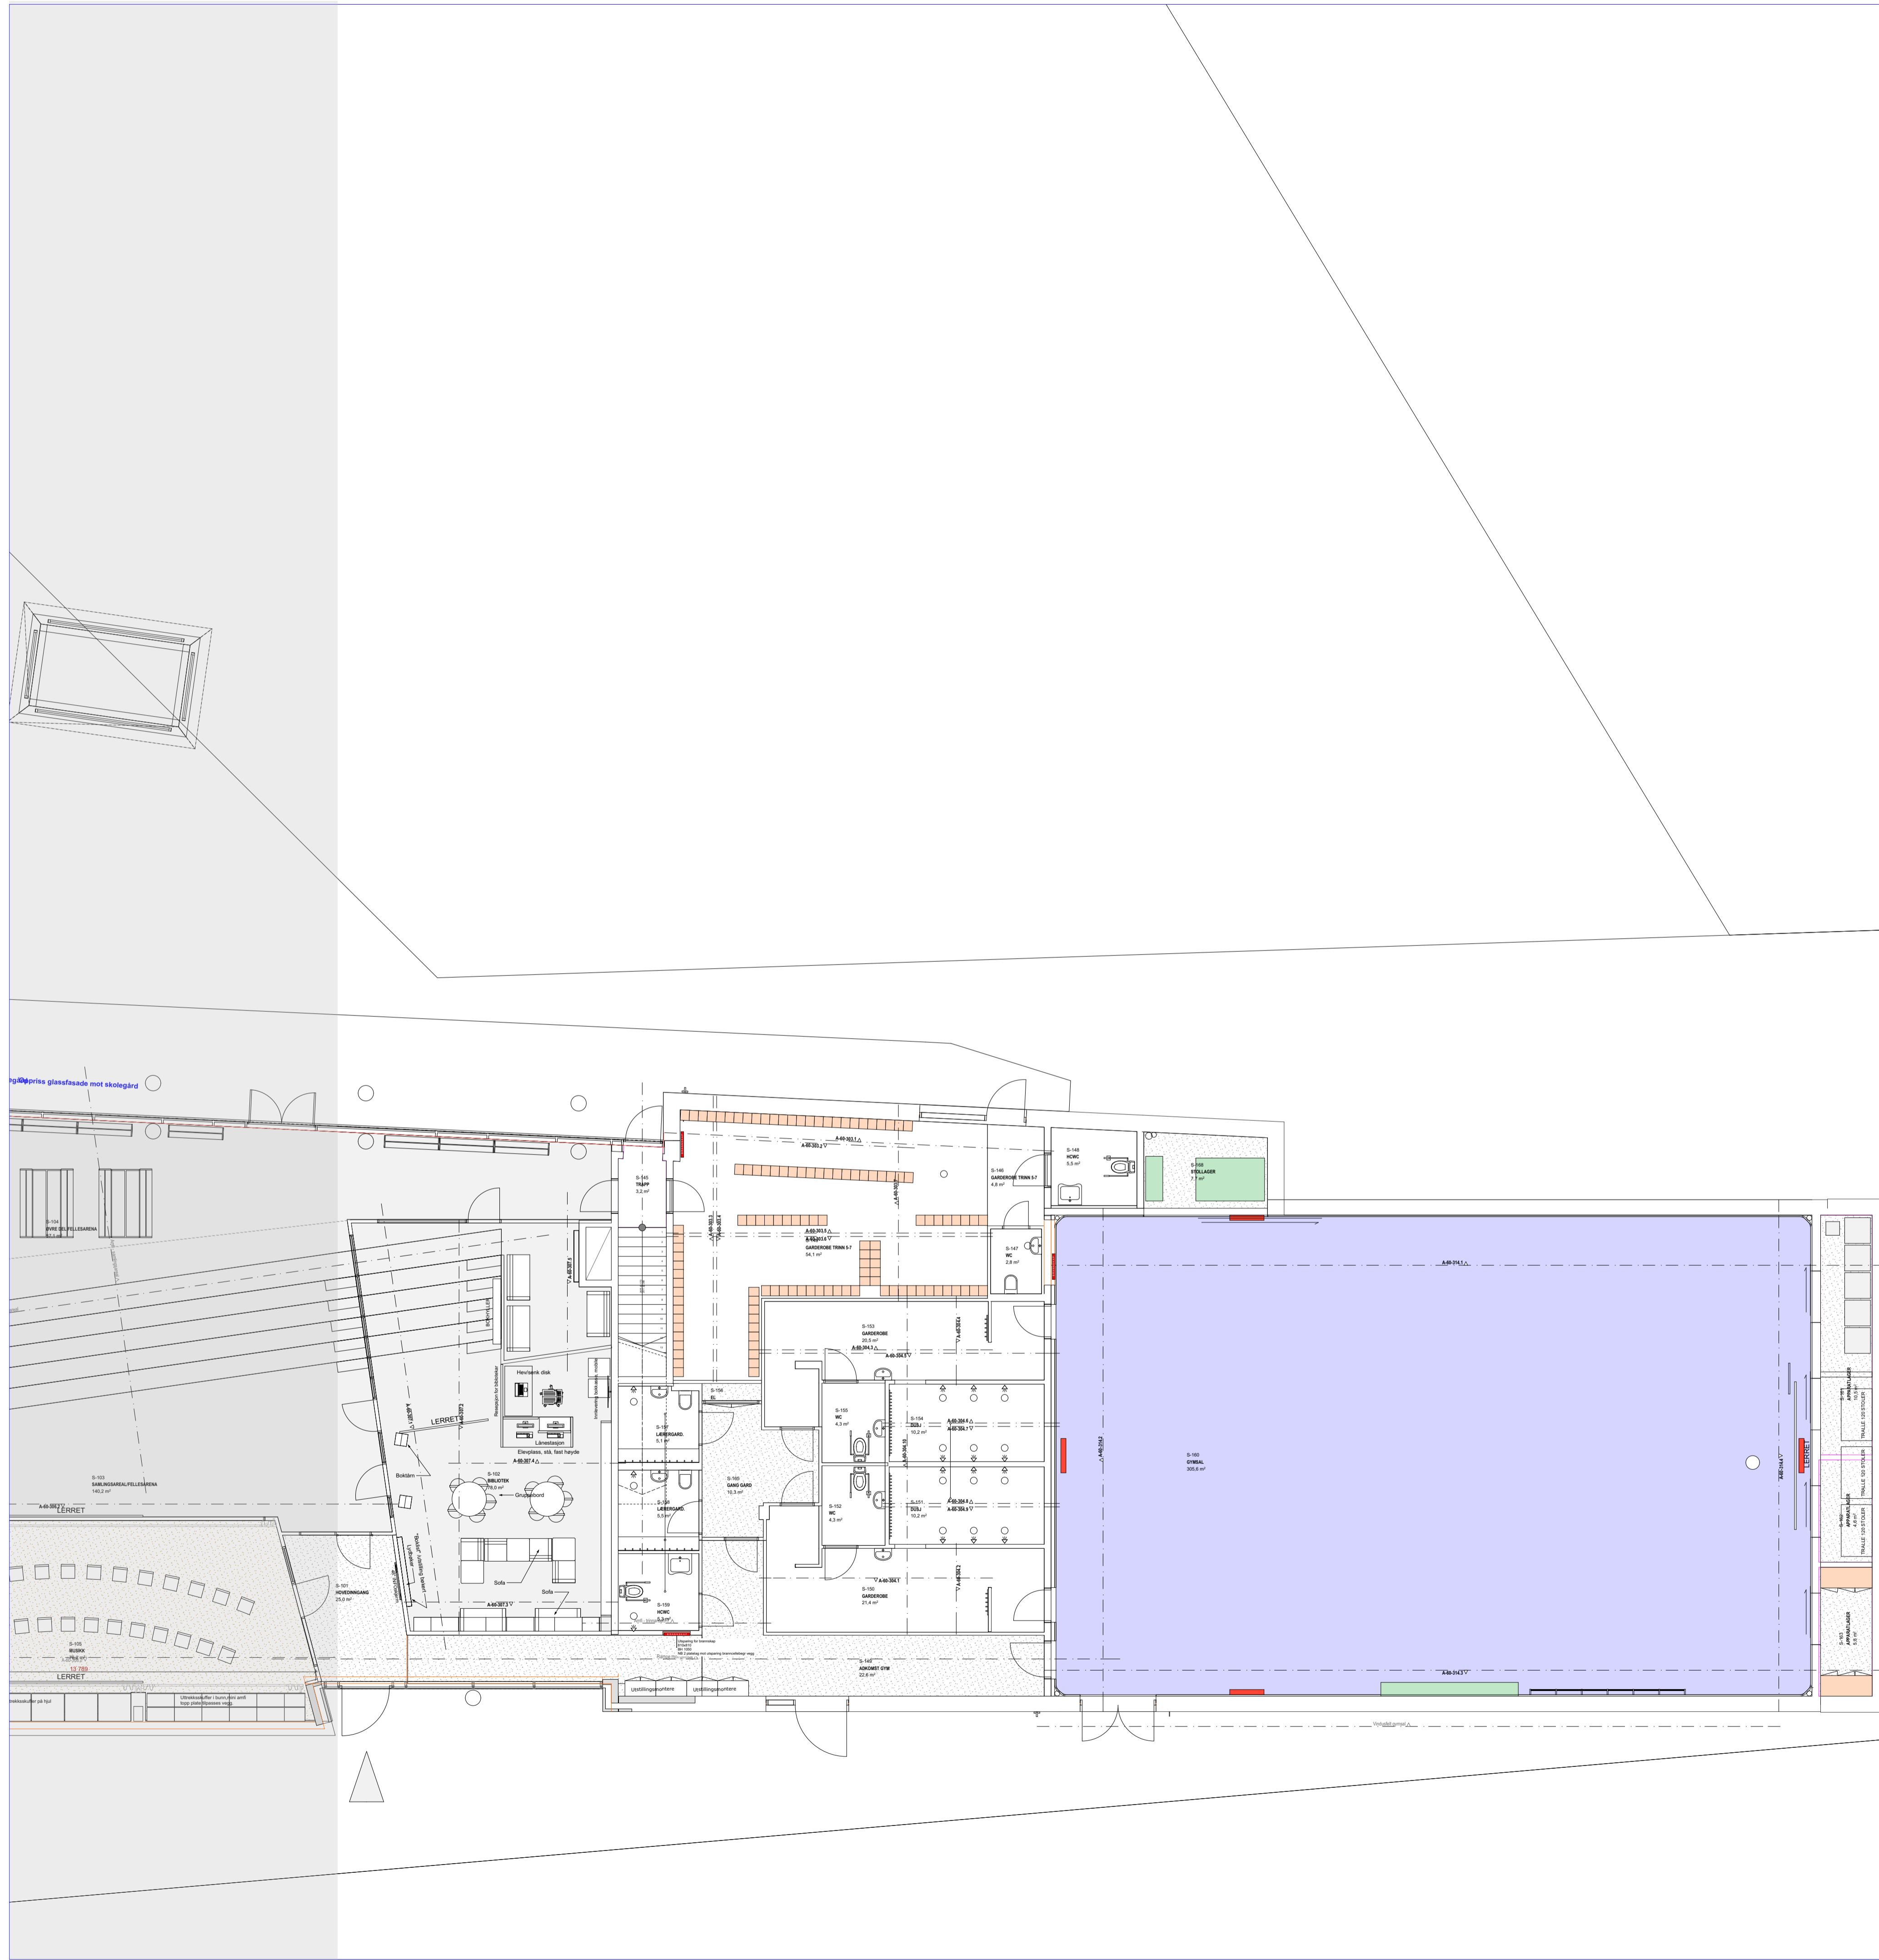


Tegningnummer		Revisjon
<b>A-32-01-12</b>		<b>B22</b>

ARK	Asplan Viak AS Olaug Rabben	90542425 Olaug.Rabben@asplanviak.no
RIB	Rambøll AS Jostein Bjerga	450 35 198 jostein.bjerga@ramboll.no
RIV	Norconsult Tor Andre Monan	95972 963 tor.andre.monan@norconsult.com
RIE	OneCo Ole Myklebust	481 18 521 ole-myklebust@oneco.no

Rev. ID	Beskrivelse	Dato	Sign	Kont.	Godkj.
B22	00	Vedlegg Interiørbeskrivelse		16.03.2017	OR
F03	03	TIP LEVERT 03.06.16 GODKJENT 08.06.16		27.06.2016	OR

**ARBEIDSTEGNINGER**


  
 Prosjekt:  
**JUSTVIK SKOLE OPS**  
 Oppdragsnavn:  
**SKULEGARD AS**  
**Møbleringsplan 1. etasje, del 2**

Oppdragsleder: <b>Olaug Rabben</b>	Koordinatsystem: <b>EUREF NTM 8</b>	Målestokk: <b>1:100</b>
Oppdragsnr.: <b>600458-02</b>	Hayesdatum: <b>NN2000</b>	Arkivformat: <b>A1</b>
Tegn. nr.: <b>A-32-01-12</b>	Rev. nr.: <b>B22</b>	
Fag Type Eq. Løpnr.		


#Blu:beleggsplan:Coordinat=600458-02; Dokumentnavn=A-32-01-12; Tittel=Møbleringsplan; del 2; Revisjon=Utsendingsinventar; Revisjonsdato=16.03.2017; Revisjonskommentar=B22; Målestokk=1:100



Skravert  
møblering  
leveranse  
Veidekke.

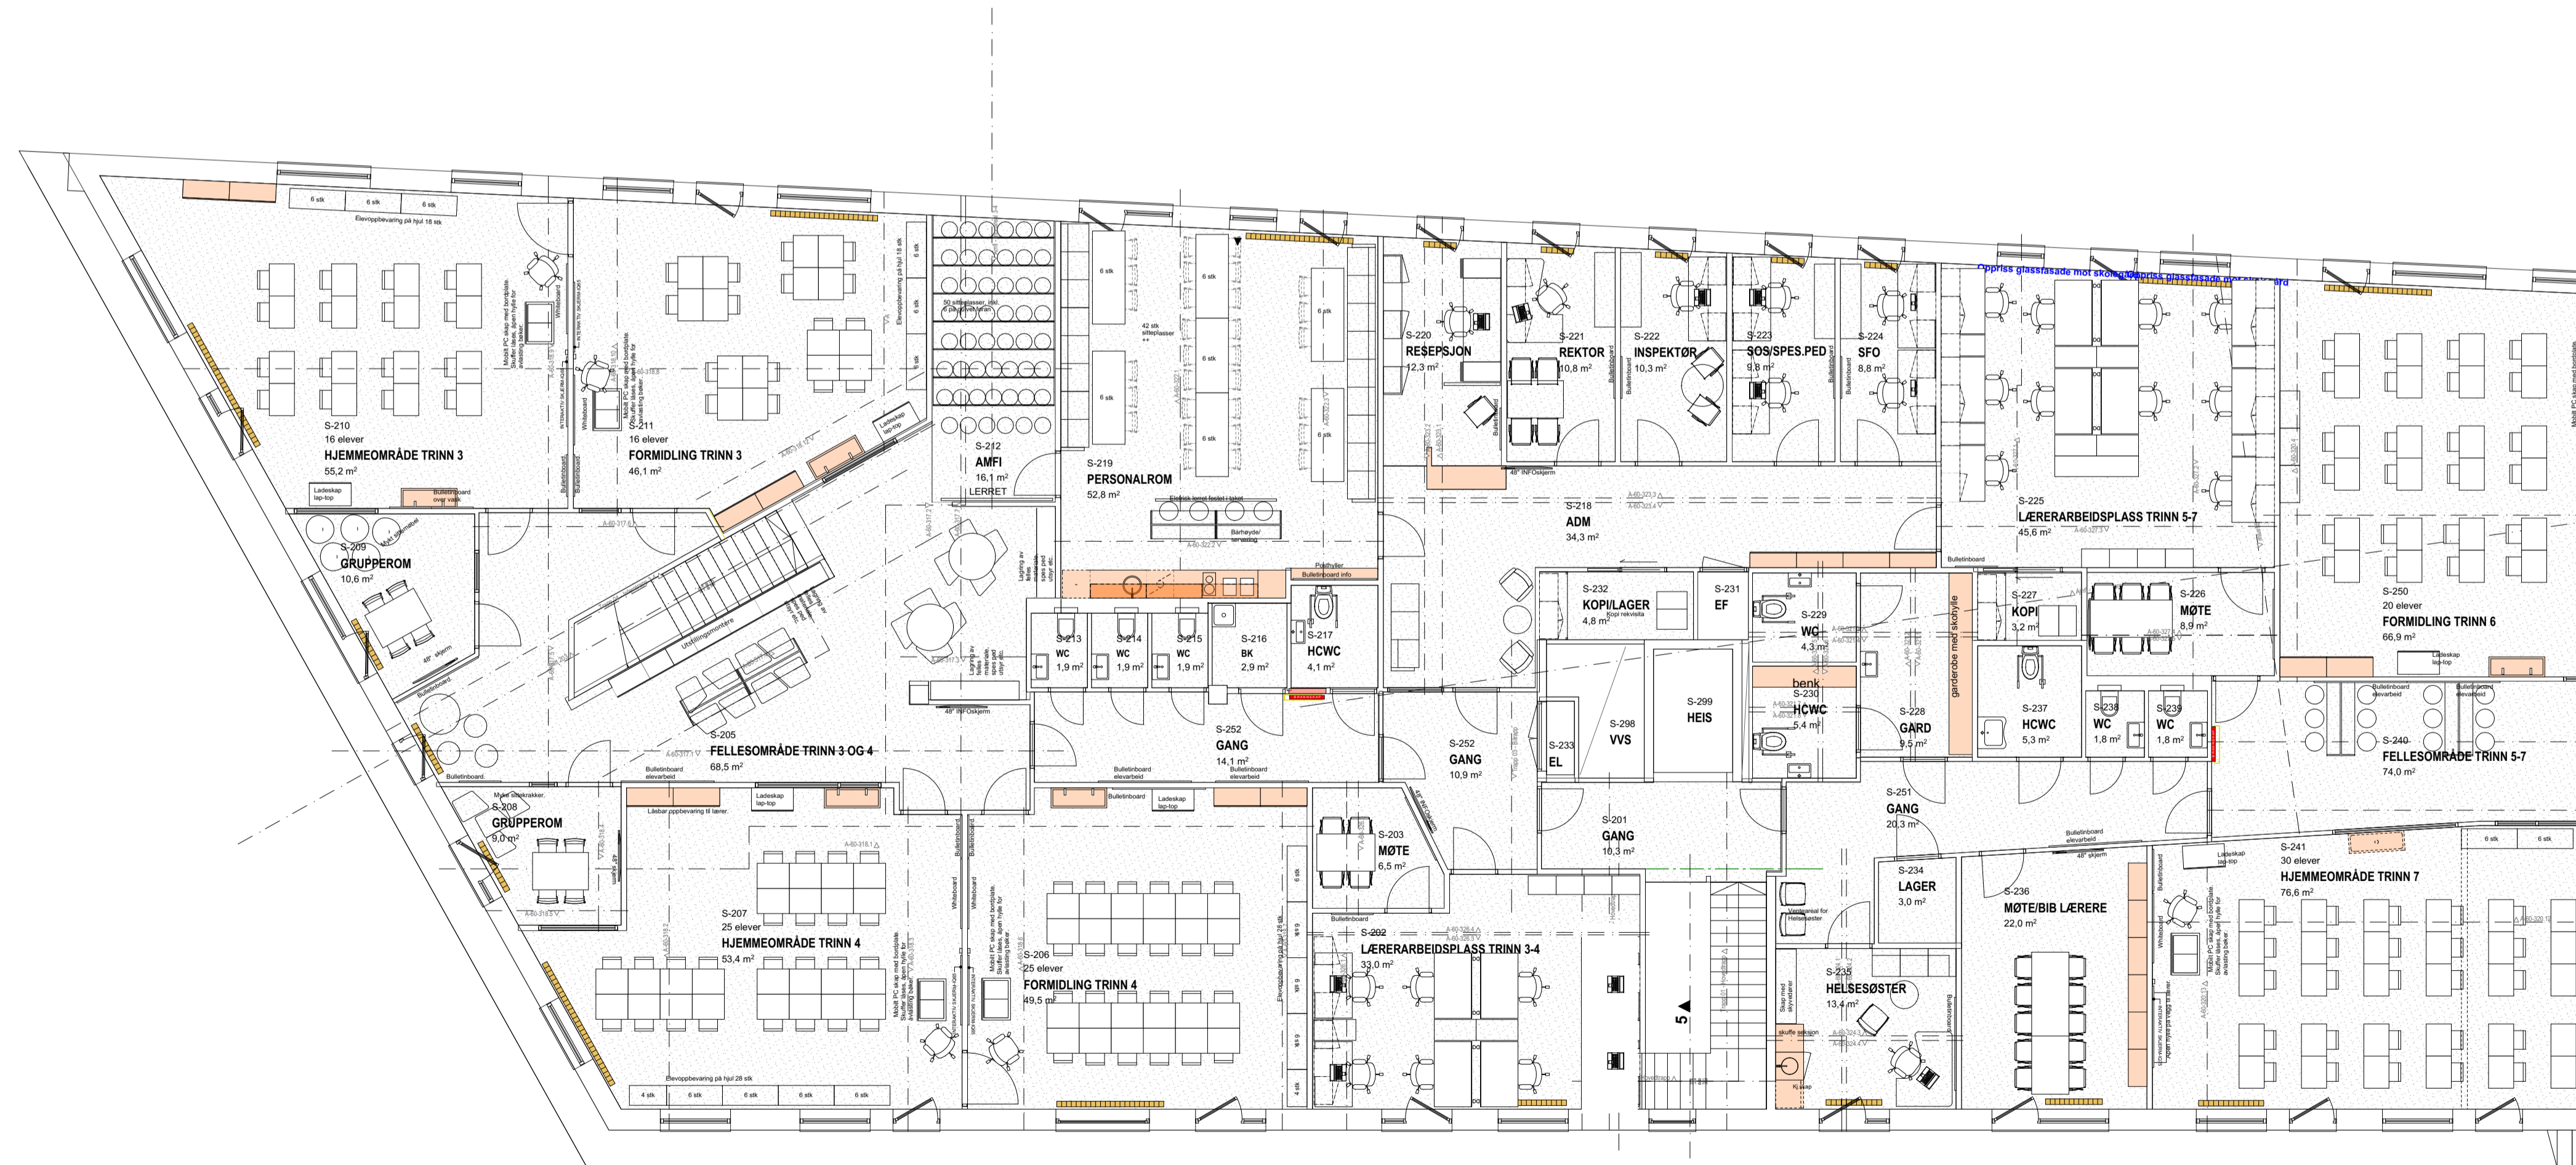


Tegningnummer: <b>A-32-02-11</b>		Revisjon: <b>B22</b>
ARK	Asplan Viak AS Olaug Rabben	90542425 Olaug.Rabben@asplanviak.no
RIB	Rambøll AS Jostein Bjerga	450 35 198 jostein.bjerga@ramboll.no
RIV	Norconsult Tor Andre Monan	95972 983 tor.andre.monan@norconsult.com
RIE	OneCo Ole Myklebust	481 18 521 ole-myklebust@oneco.no

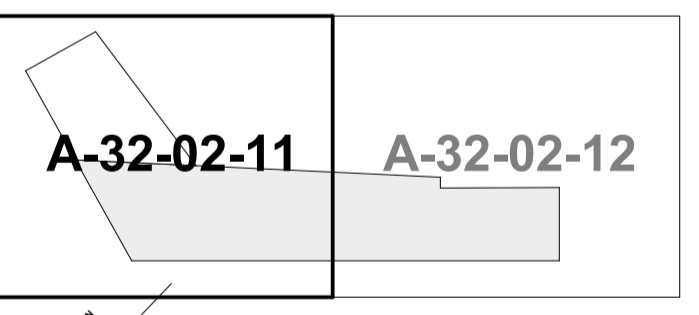

Rev. ID	Beskrivelse	Dato	Sign	Kont.	Godkj.	
B22	00	Vedlegg interierbeskrivelse			16.03.2017	OR
B03	03	TIP LEVERT 03.06.16 GODKJENT 08.06.16			27.06.2016	OR

**ARBEIDSTEGNINGER**


  
 Prosjekt:  
**JUSTVIK SKOLE OPS**  
 Oppdragsgiver:  
**SKULEGARD AS**  
**Møbleringsplan 2. etasje, del 1**

Oppdragsleder: <b>Olaug Rabben</b>	Koordinatystem: <b>EUREF NTM 8</b>	Målestikk: <b>1:100</b>
Oppdragsnr.: <b>600458-02</b>	Hayesdatum: <b>NN2000</b>	Arkformat: <b>A1</b>
Tegn. nr.: <b>A-32-02-11</b>	Rev.:	Rev.:
Fag: Type: Etl. Løpnr.		<b>B22</b>


#Blubbenekkaner:Coordinace=600458-02; Dokumentnavn=A-32-02-11; Tittel=Møbleringsplan 2. etasje, del 1; Revisjonsnr=Utsendingsnr; Revisjonsdato=16.03.2017; Revisjonskommentar=B22; Målestikk=1:100



Skravert  
møblering  
leveranse  
Veidekke.

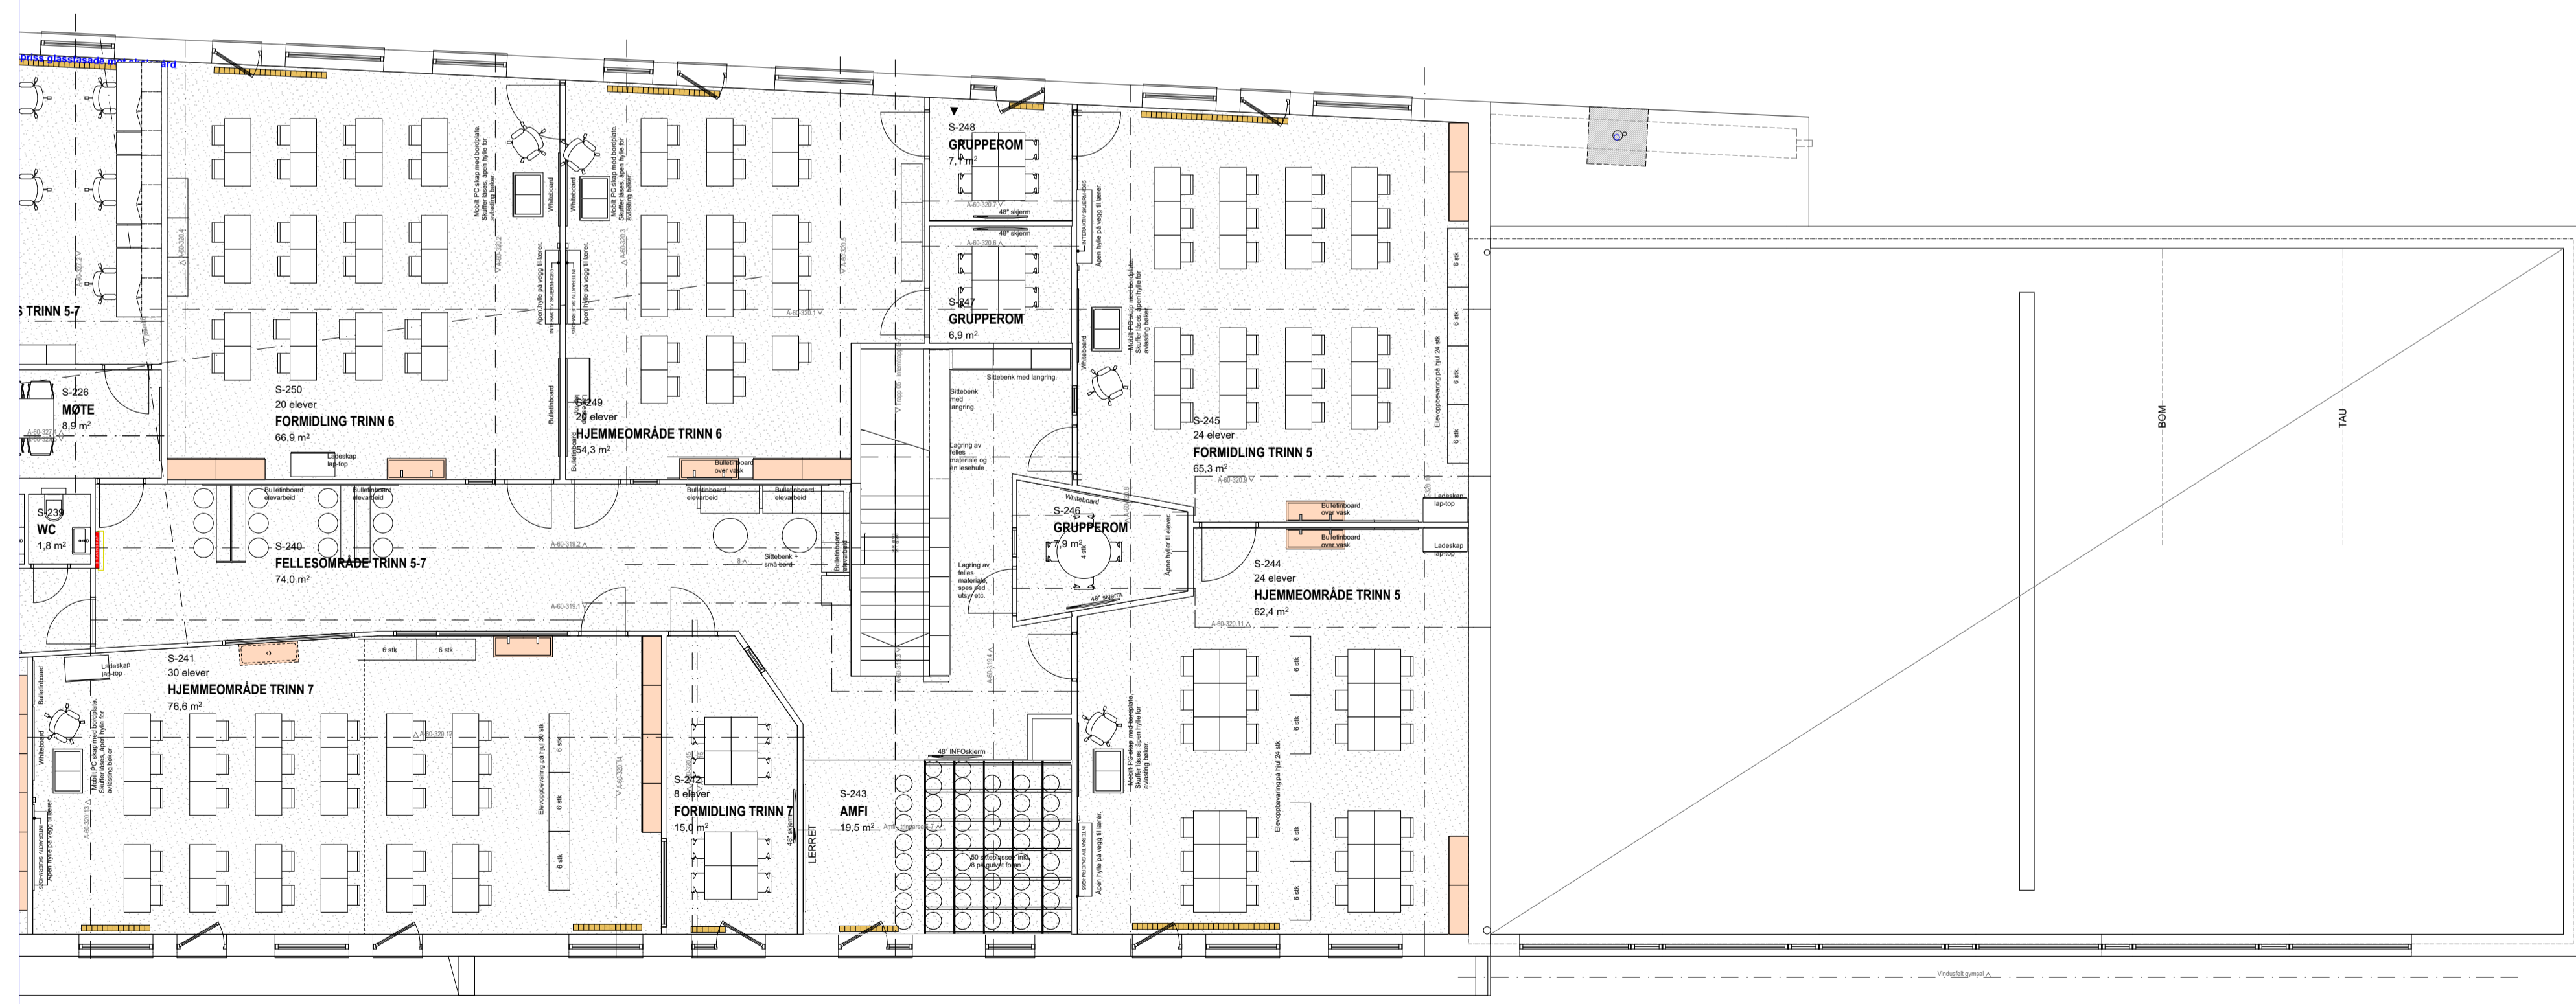


Tegningnummer:	<b>A-32-02-12</b>	Revisjon:	<b>B22</b>
ARK	Asplan Viak AS Olaug Rabben	90542425 Olaug.Rabben@asplanviak.no	
RIB	Rambøll AS Jostein Bjerga	450 35 198 jostein.bjerga@ramboll.no	
RIV	Norconsult Tor Andre Monan	95972 963 tor.andre.monan@norconsult.com	
RIE	OneCo Ole Myklebust	481 18 521 ole-myklebust@oneco.no	

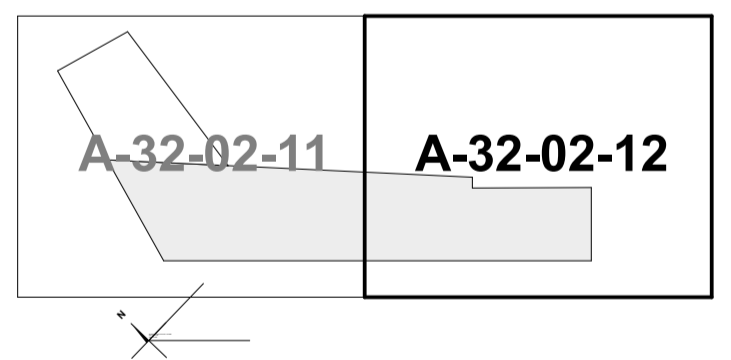

Rev. ID	Beskrivelse	Dato	Sign	Kont.	Godkj.
B22	00	16.03.2017	OR		
F03	03	27.06.2016	OR		

**ARBEIDSTEGNINGER**

  
 Prosjekt:  
**JUSTVIK SKOLE OPS**  
 Oppdragsnr:  
**SKULEGARD AS**  
**Møbleringsplan 2. etasje, del 2**

Oppdragsleder:	<b>Olaug Rabben</b>	Koordinatystem:	<b>EUREF NTM 8</b>	Målestokk:	<b>1:100</b>
Oppdragsnr.:	<b>600458-02</b>	Hayesdatum:	<b>NN2000</b>	Arkformat:	<b>A1</b>
Tegn. nr.:	<b>A-32-02-12</b>	Rev.:		Rev.:	<b>B22</b>
Fag	Type	Eq.	Lepor.		

#Blubbeknakkene: Omdirace=600458-02; Dokumentnavn=A-32-02-12; Tittel=Møbleringsplan 2. etasje, del 2; Revisjon=Utsendingsinventar; Revisjonsdato=16.03.2017; Revisjonskommentar=B22; Målestokk=1:100