


GRØFTESNITT ØV-KULVERT NORD
PROFIL 50

GRØFTESNITT ØV-KULVERT NORD
PROFIL 400

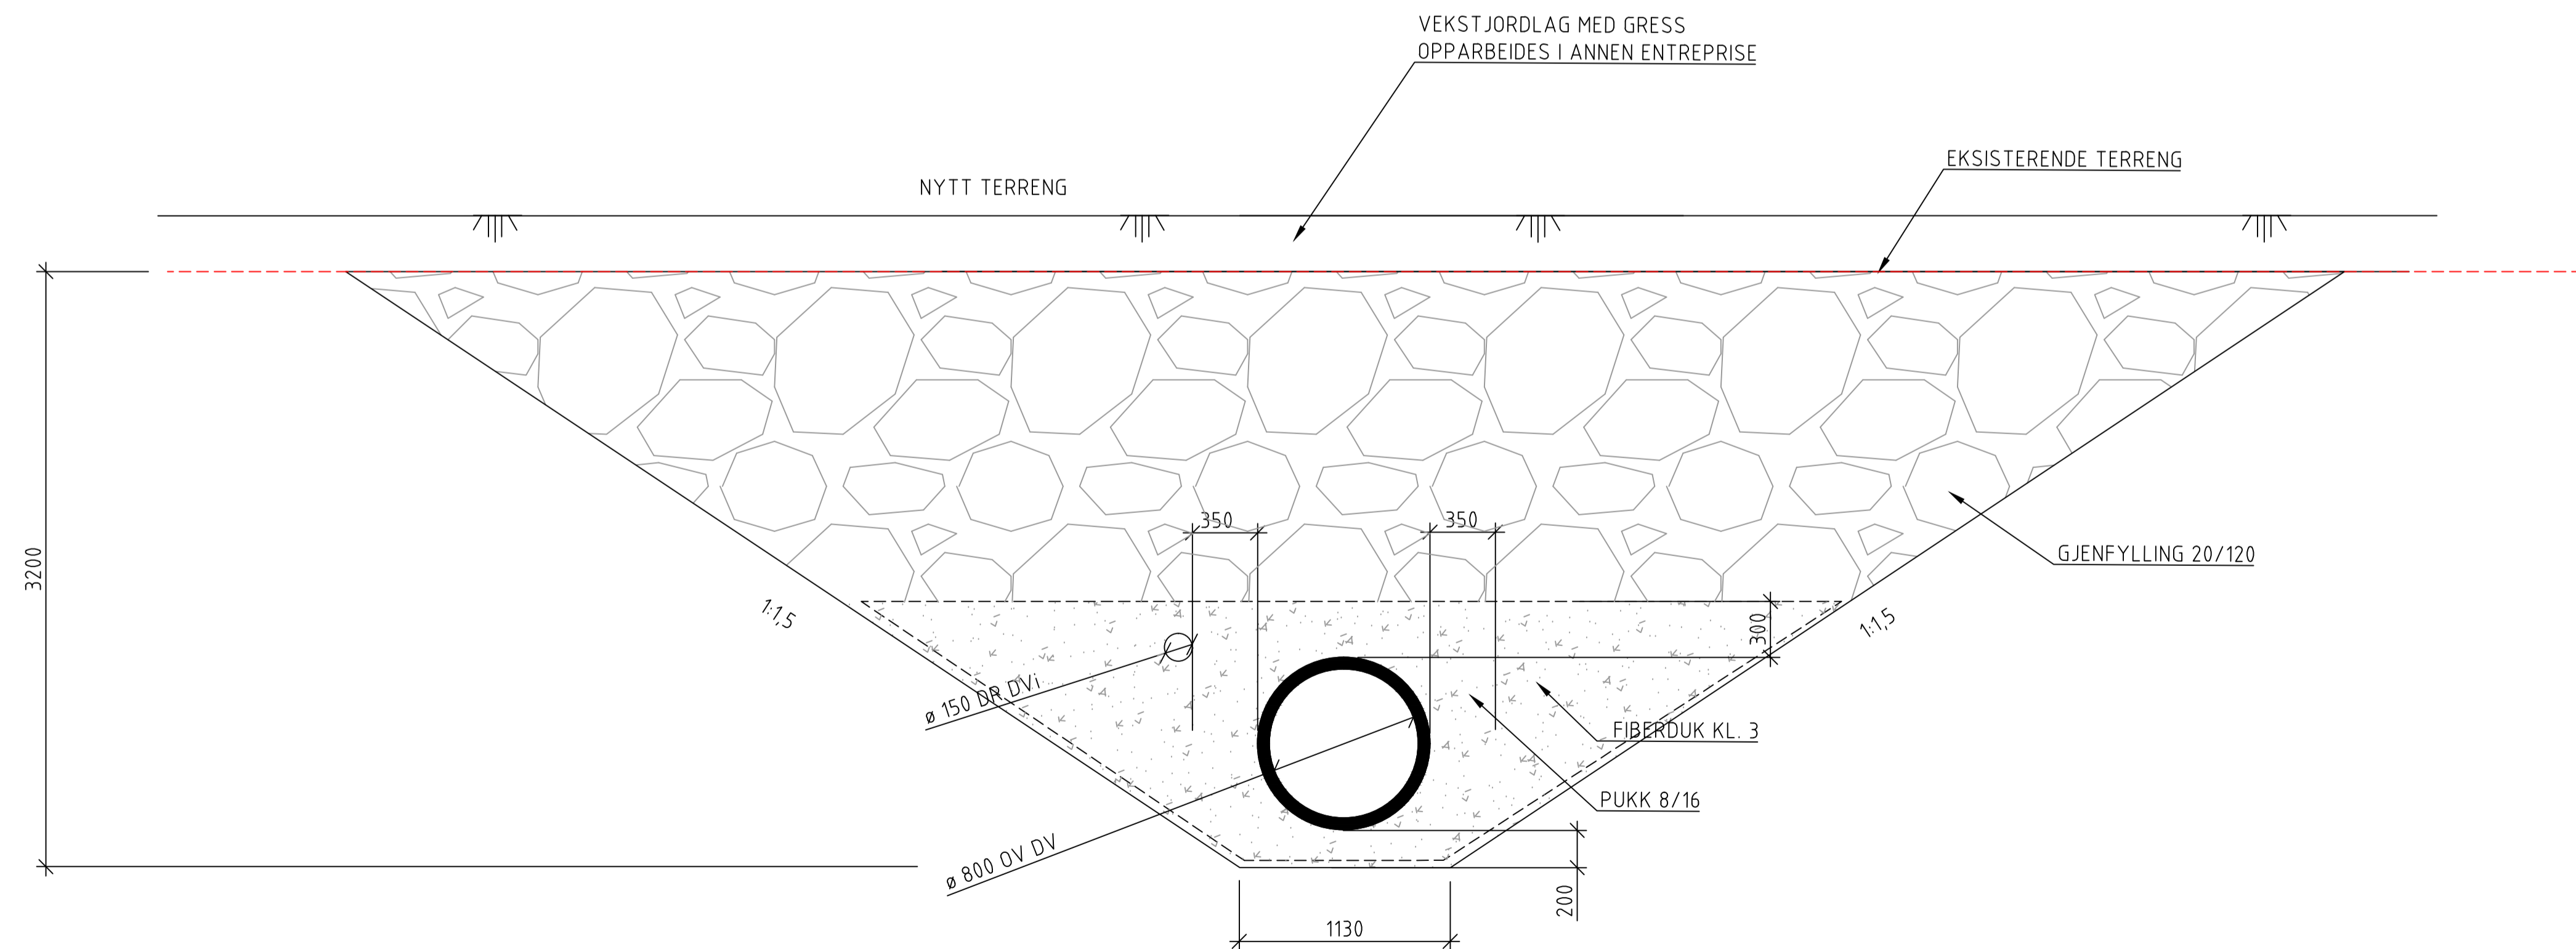

GRØFTESNITT ØV-KULVERT NORD
PROFIL 700

ANLEGG: ØRLAND - HOVEDFLYSTASJON / AIR STATION
KAMPFLYBASE / F-35 JSF BASE
F-35 HANGARER


TEGNINGSSTATUS:
TILBUDSTEGNING

MERKNAD
Alle mål er i mm med mindre noe annet er angitt

HENVISNING
For informasjon om grunnforhold vises det til
415980-RIG-RAP-001 Data rapport for grunnundersøkelser.

Profilnummer i tegningen refererer til
profilnummer angitt på tegning:
(B)_162110_4031_Z_10_XX_0002
(B)_162110_4031_Z_10_XX_0003

1 For grøftesnittskonfigurasjon annet fag, se tegning:
(B)_162110_4031_E_40_xx_1201

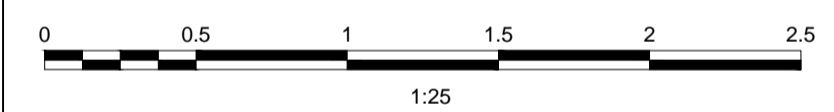

REV. IN.	REV. NR.	DESCRIPTION	REV. D.	SIGN.	CONTR.
E	1	TILBUDSTEGNING	15.03.2017	NS	EA

KOORDINATSYSTEM: EUREF89 NTM SONE 9
HØYDE DATUM: NN1954

Forsvarsbygg
NORWEGIAN DEFENCE ESTATE AGENCY

Prosjekterende:	Målestokk: 1:25(A1)/1:50(A3)	Arkv. nummer:	Kontrakt nr.:
ALM DESIGN CONSULTANTS			852091
Tegningen gjelder:	Dato:	Godkjent:	
ØRLAND - HOVEDFLYSTASJON / AIR STATION KAMPFLYBASE / F-35 JSF BASE F-35 HANGARER	15.03.2017	POS	
SNITT TYPISKE GRØFTESNITT ØV-KULVERT NORD	Sign.:	Kontroll:	
	NS	EA	
	Anleggsnummer:		
	Erstn.for index:	Erstn.for nr:	
	Rev.index:	Rev.nr.:	
	E	1	
Etabl.nummer:	Inv.nummer:	Fag:	Tegn.nummer:
162110	4031	Z	40_XX_1201
	Gradering:		
	UNNTATT OFFENTLIGHET		