


© Norkart AS


Kartopplysninger som kreves ved omsetning av eiendommer, skal bestilles skriftlig hos kommunen. Ellers er ikke kommunen ansvarlig.

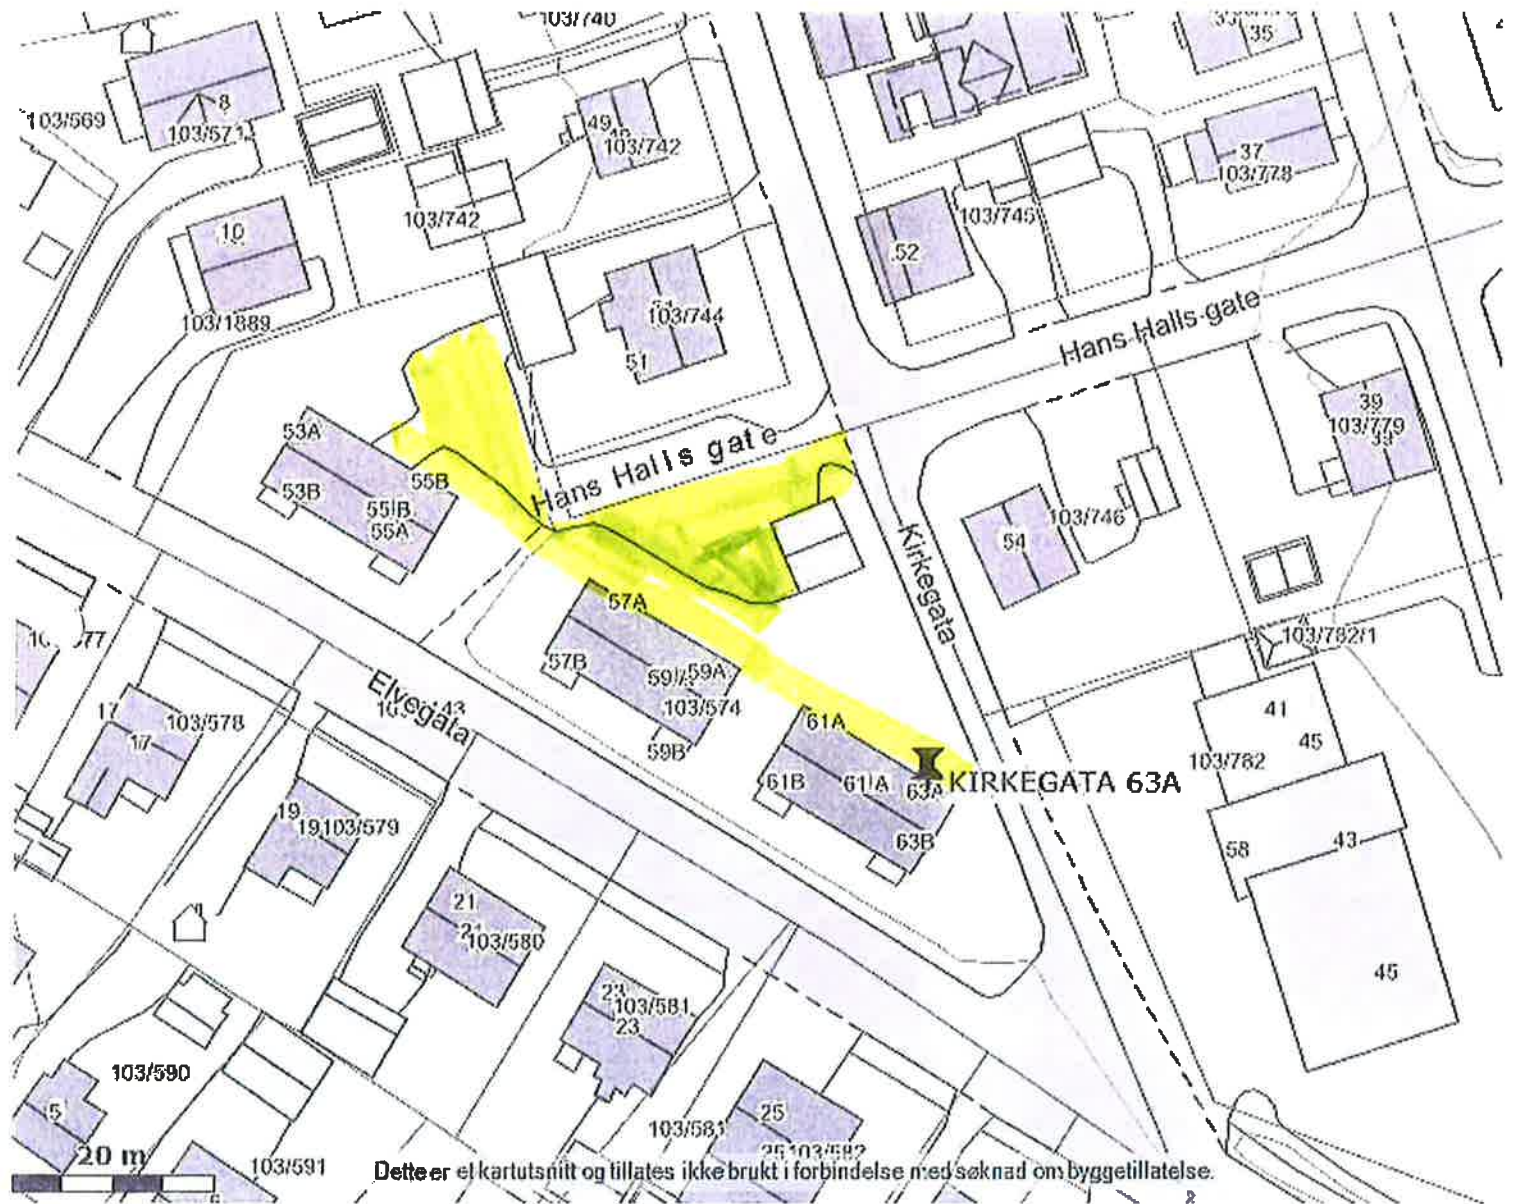

Dette er et kartutsnitt og tillates ikke brukt i forbindelse med søknad om byggetillatelse.





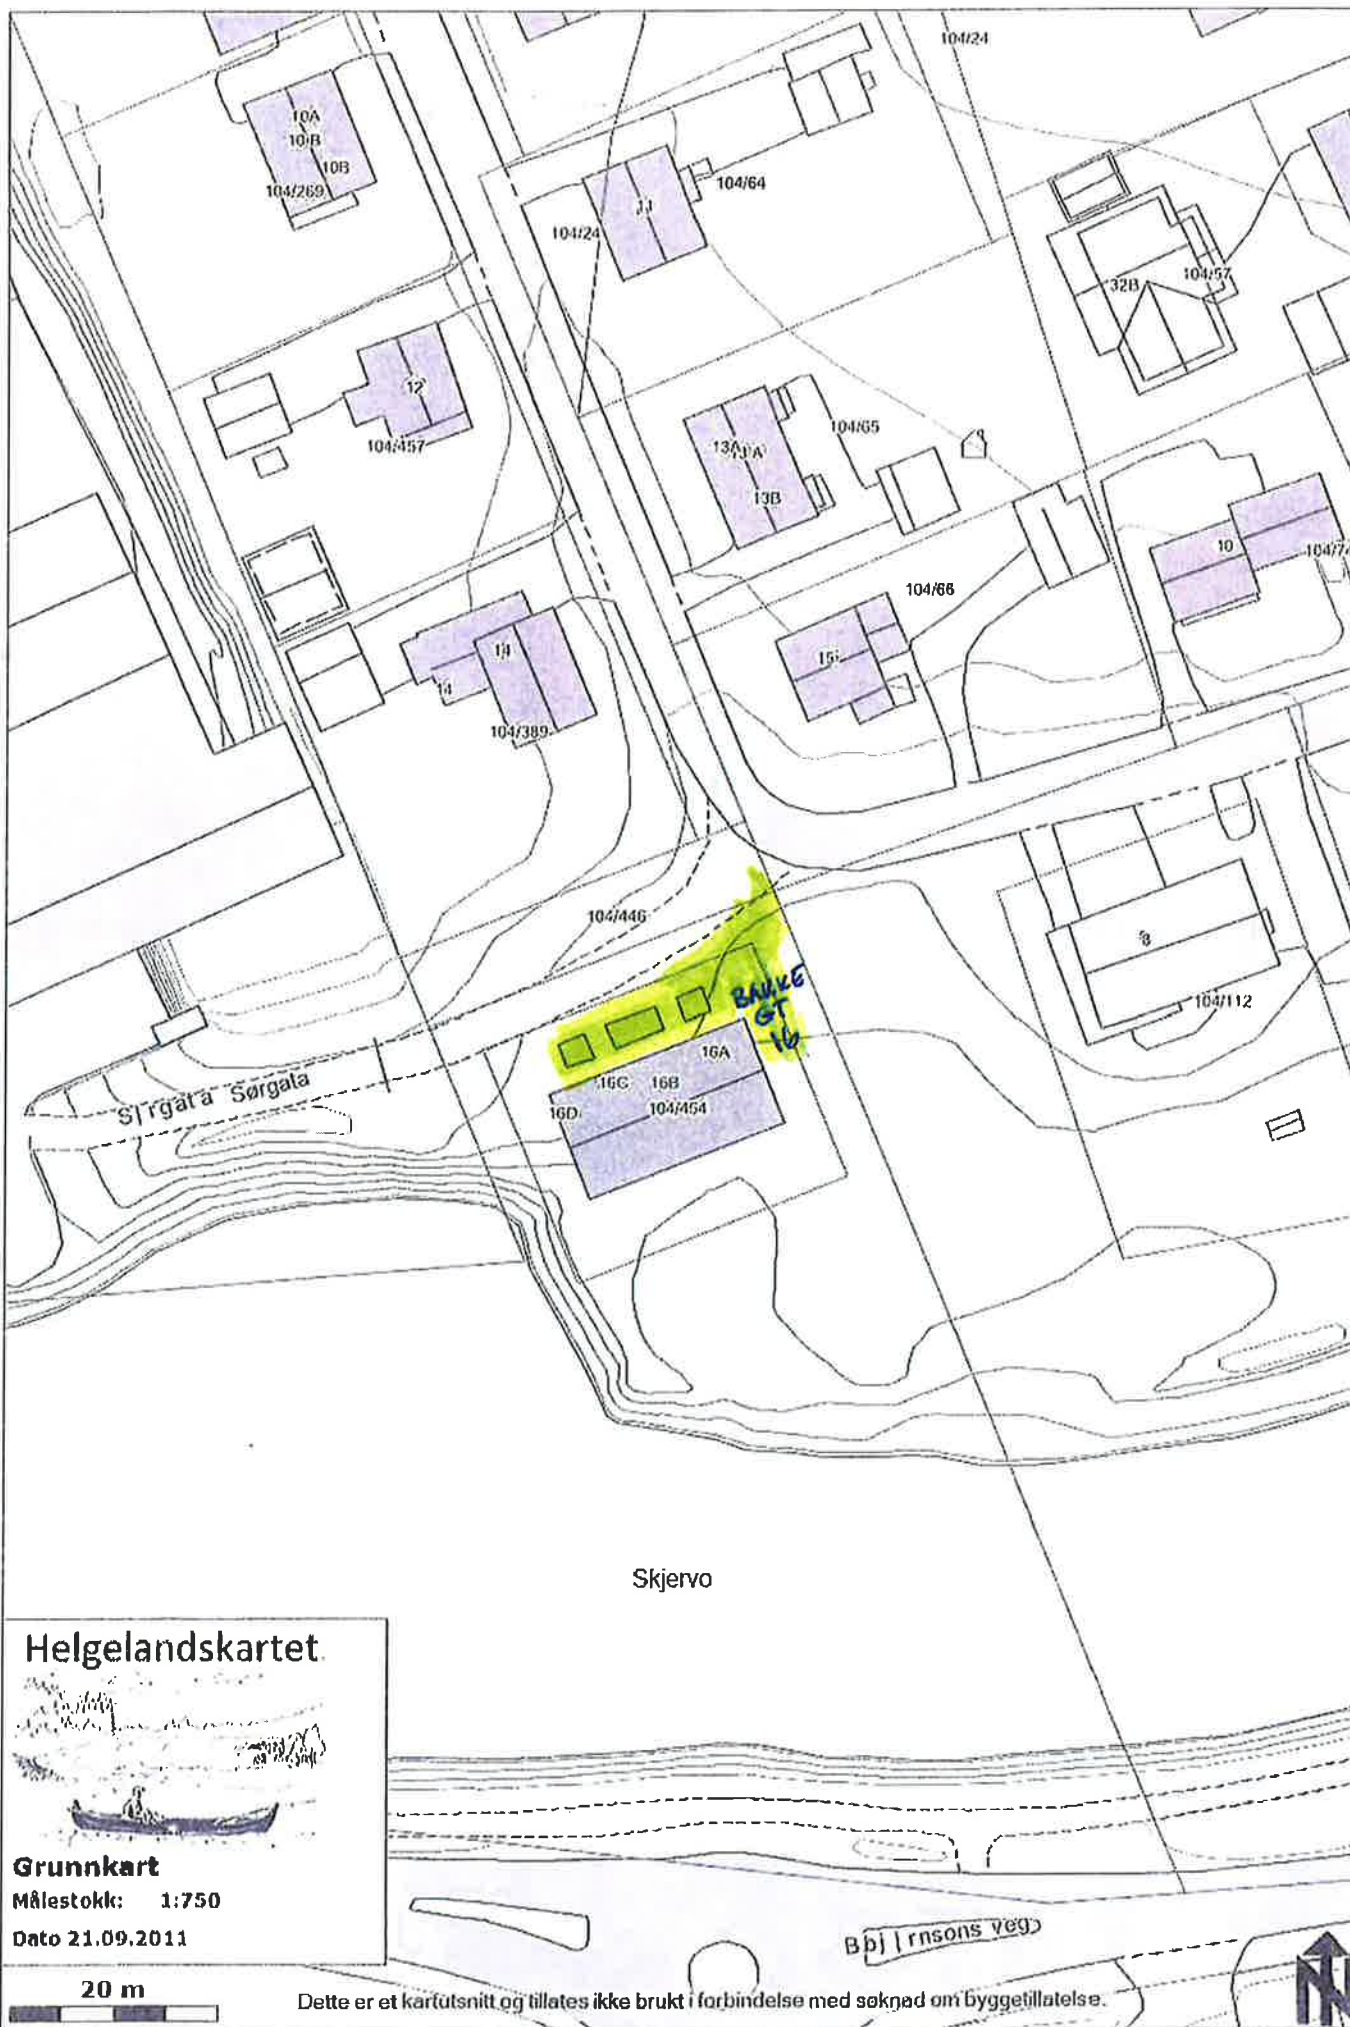


BYGGEGRÆNSE

VESTERSIVEGEN 184

FREDLUNDSKØGEN  
BOFELLESSKAP

47 p.pl  
totalt

ny adkomst  
industriområde

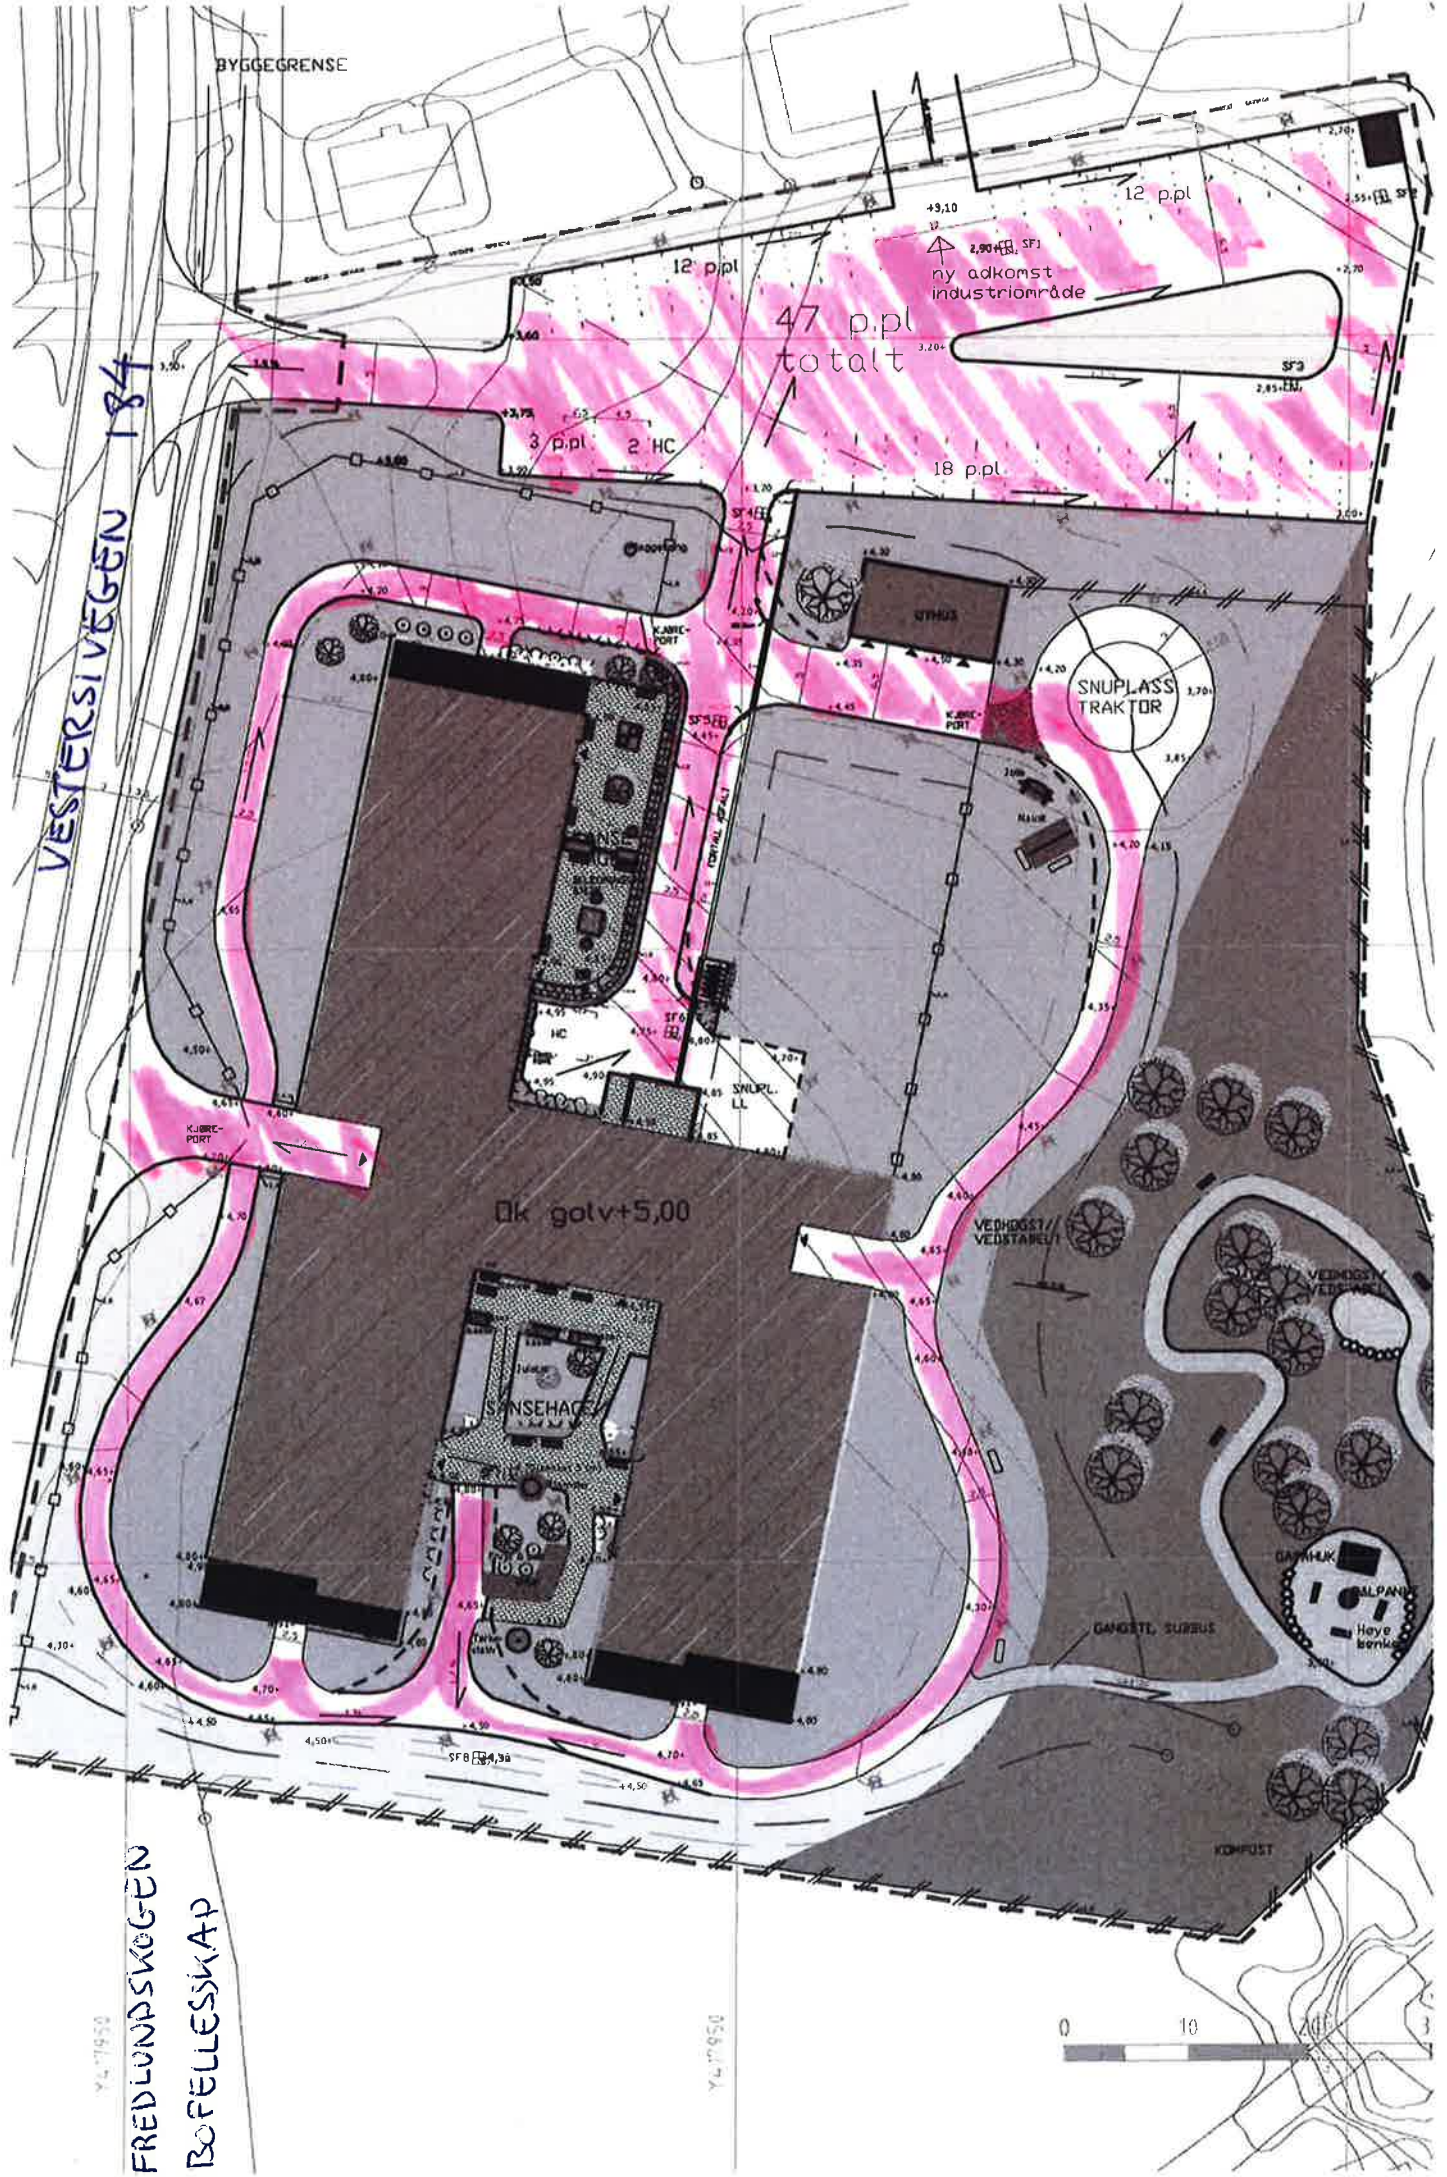

Y 4 1950

Y 4 1950