


- Forklaring:
- UP01 - Lysarmatur på kabelbru
 - UP02 - Utløys på vegg
 - UP03 - Nøddys over utgangsdør
 - LN01 - Dobbel stikkontakt
 - LN02 - Enkelt stikk for VVB
 - LN03 - 3 fase stikk 16 A
 - LH01 - Ribberensovn
 - UFD01 - Kombisentral (Stikkuttak)
 - BR01 - Brannmelder (Multidelektor)
 - JS01 - Hovedjordskinne

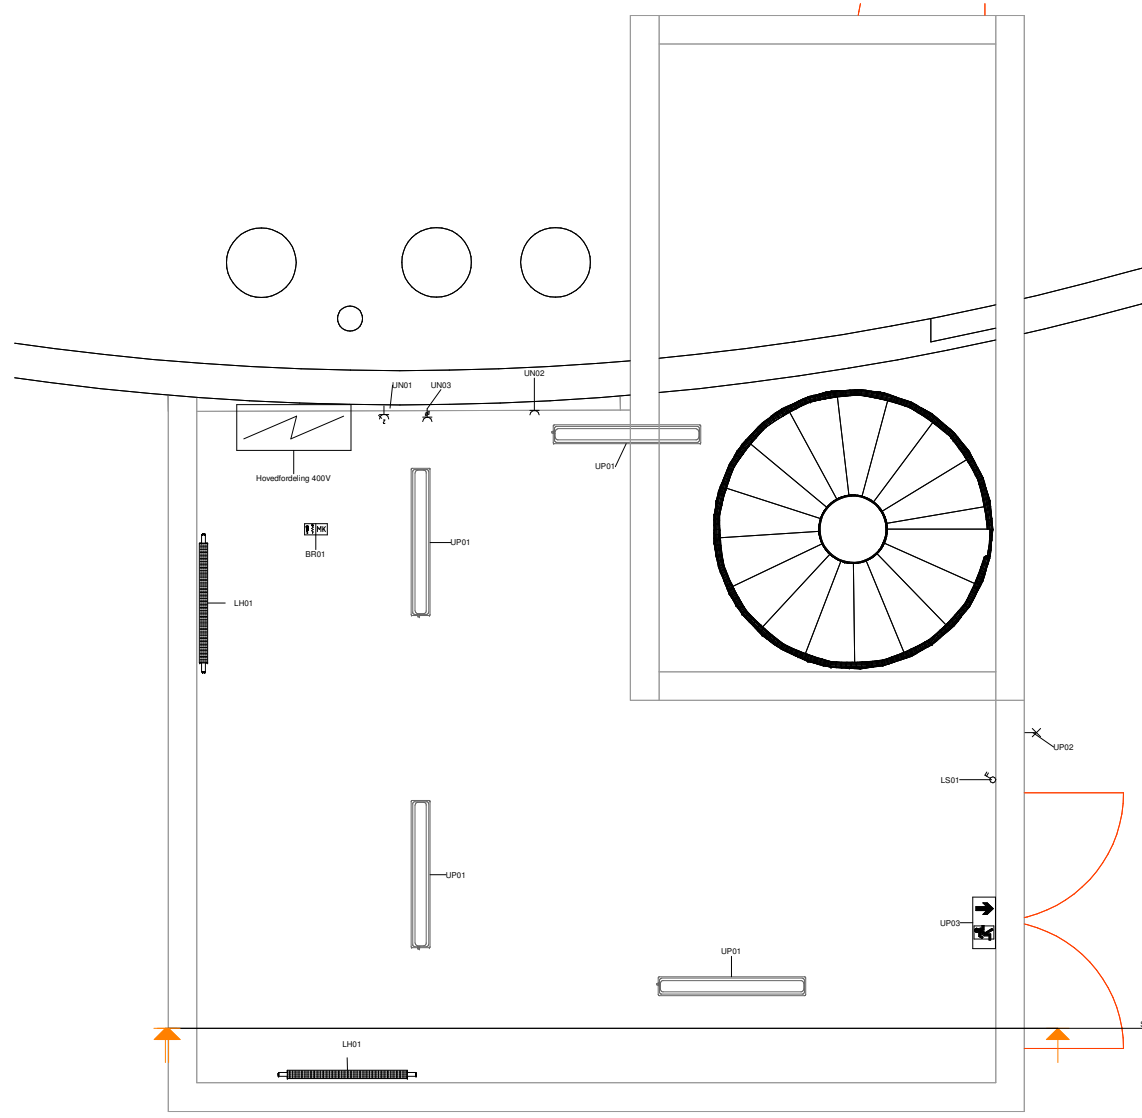

Prosjektnummer	Revno
E-400-01	F01

F01	13.02.2017	Tilbudstegeting	FBK	MOCHR	MOCHR
Prosjekt	Oppdragsnr	Oppdragsnavn	Oppdragsleder	Oppdragsleder	Oppdragsleder
Dette dokumentet er utarbeidet av Norconsult AS som del av det oppdraget som fremgår nedenfor. Oppdragsnavnet tilhører Norconsult AS. Dokumentet må ikke benyttes til det formål som oppdragsnavnet beskriver, og må ikke kopieres eller gjøres tilgjengelig på annen måte eller i andre utøvelser.					Målestokk
KRISTIANSAND KOMMUNE					1 : 20
Grasåsen Høydebasseng Teknisk rom Elkraft Plan Etg: 1 Kote: 125,30					
Oppdragsnummer	Prosjektnummer	Revno			
Norconsult	5166069	E-400-01	F01		