


- Forklaring:
- UP01 - Lysarmatur på kabelløp
  - UP02 - Uthelys på vegg
  - UP03 - Nedlys over utgangsdør
  - UN01 - Dobbel stikkontakt
  - UN02 - Enkelt stikk for VVB
  - UN03 - 3 fase stikk 16 A
  - LH01 - Ribberesovn
  - UFD01 - Kombisentral (Stikkulast)
  - BR01 - Brannmelder (Multidetektor)
  - JS01 - Hovedjordskinne

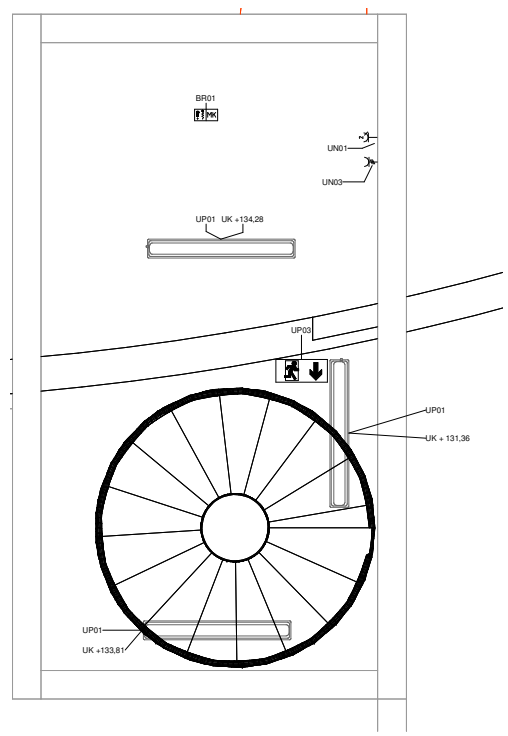

Oppdragsnr.	Rev.
E-400-03	F01

F01	13.02.2017	Tilbudstepping		FBKar	MOCHR	MOCHR
Rev.	Dato	Beskrivelse	Opprettet	Endret	Opprettet	Endret
Dette dokument er utarbeidet av Norconsult AS som del av det oppdraget som fremgår nedenfor. Oppdragsnavn: Østervangen Østere Norconsult AS Dokumentet må ikke benyttes til det formål som oppdragsnavnet beskriver, og må ikke kopieres eller gjøres tilgjengelig på annen måte eller i annen utforming. <a href="http://www.norconsult.no">www.norconsult.no</a>						Målestokk: oppdragsnr.: <b>1 : 20</b>
<b>KRISTIANSAND KOMMUNE</b>						
Grasåsen Høydebasseng Topp Basseng Elkraft Plan Etg: 2 Kote: 131.30						
Oppdragsnr. <b>Norconsult</b>	Oppdragsnr. <b>5166069</b>	Oppdragsnr. <b>E-400-03</b>	Rev. <b>F01</b>			