




# Skjema, posthyller

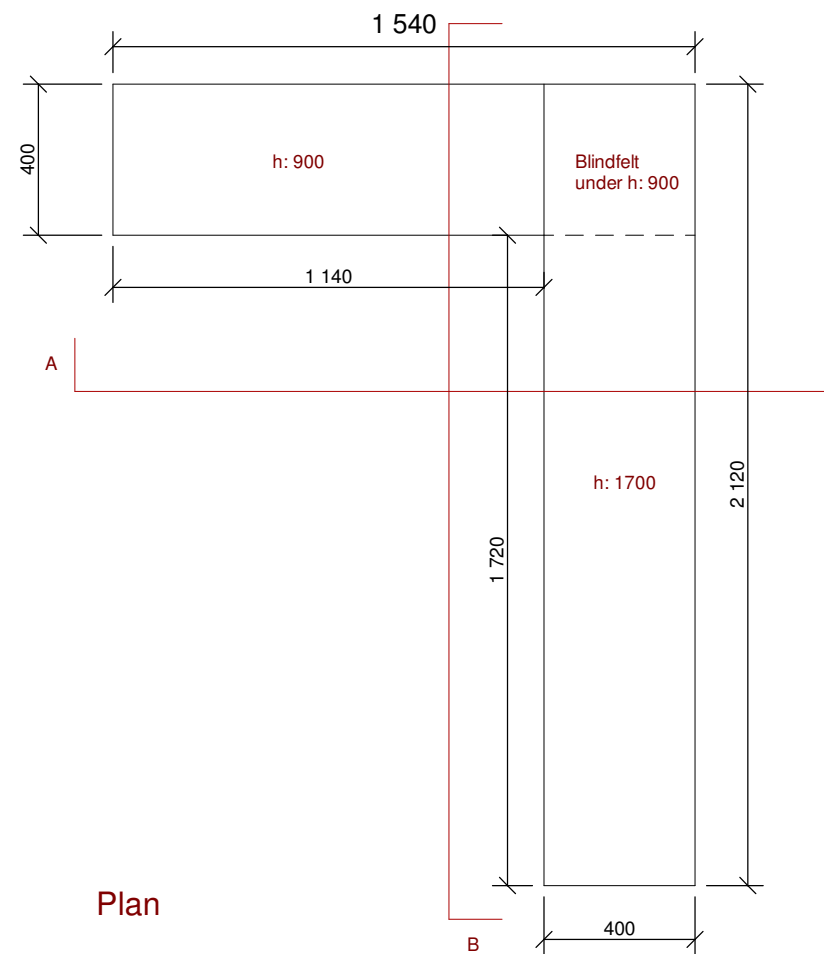


Plan

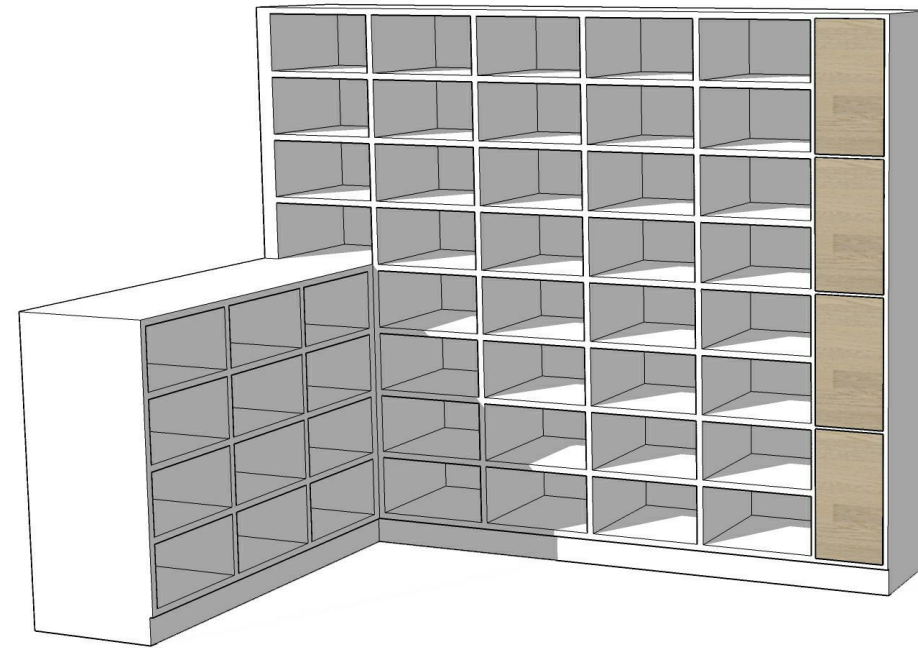

Tegningsnummer	Revisjon
I-60-00-10	

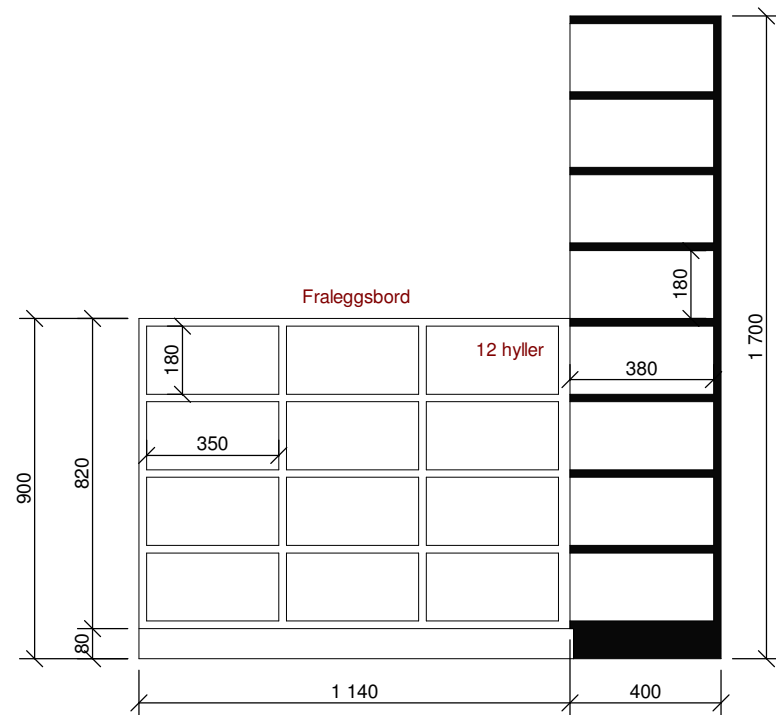

Snitt/ oppriss A

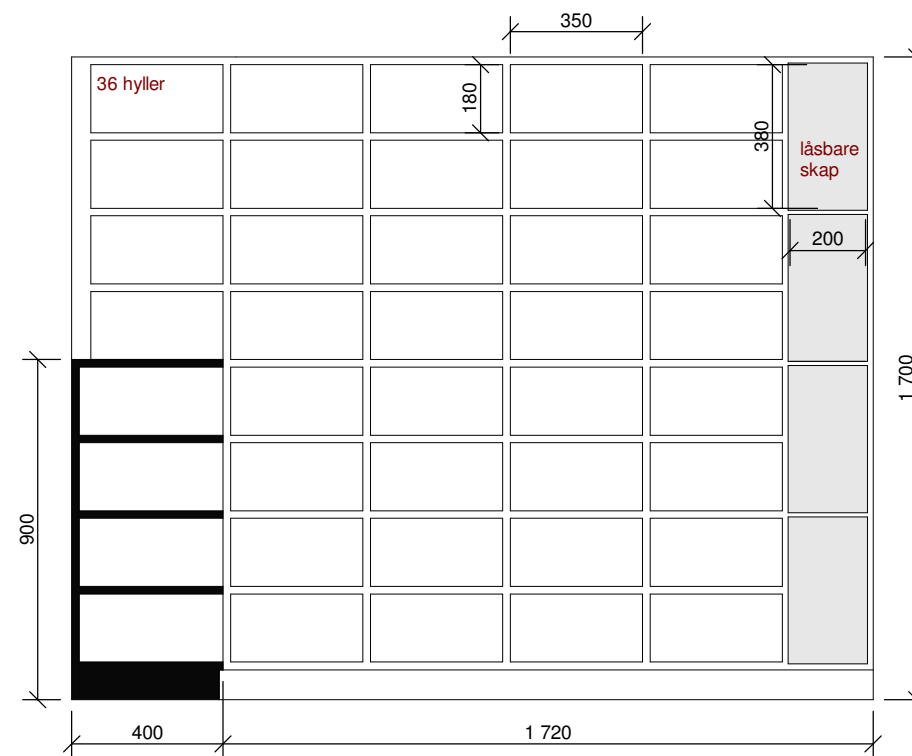

Snitt/ oppriss B

-Skrog i MDF-plater med høytrykkslaminat Hvit. tilsvarende NCS S 0502-Y.  
 - ABS kantlist.

-Låsbare dører med sylindrlås. Front i finer Hvitpigmentert eik.

Rev.	Dato	Beskrivelse	Utarbeidet	Fagkontroll	Godkjent
<small>Dette dokumentet er utarbeidet av Norconsult AS som del av det oppdraget som fremgår nedenfor. Opphavsretten tilhører Norconsult AS. Dokumentet må bare benyttes til det formål som oppdragsavtalen beskriver, og må ikke kopieres eller gjøres tilgjengelig på annen måte eller i større utstrekning enn formålet tiler.</small>					
Kristiansund Kommune					Målestokk (gjelder A3)
					1 : 20
VÅGEVEIEN 4. IARK Prosjektering					
Skjema, posthyller					
DEL. 2 Tilhørende Produktspesifikasjon 30.03.17					
Norconsult		Oppdragsnummer	Tegningsnummer	Revisjon	
		-5167810	I-60-00-10		