



A-1 A-2 C-3 A-4 A-5 A-6 C-4 A-8 A-9 A-10 C-5 A-12 A-13 A-14 C-6 A-16 A-17 A-18 C-7 A-20 A-21 A-22 C-8 A-24 A-25 A-26 C-9 A-28 A-29 A-30 A-31 A-32 A-33 A-34 C-11 A-36 A-37

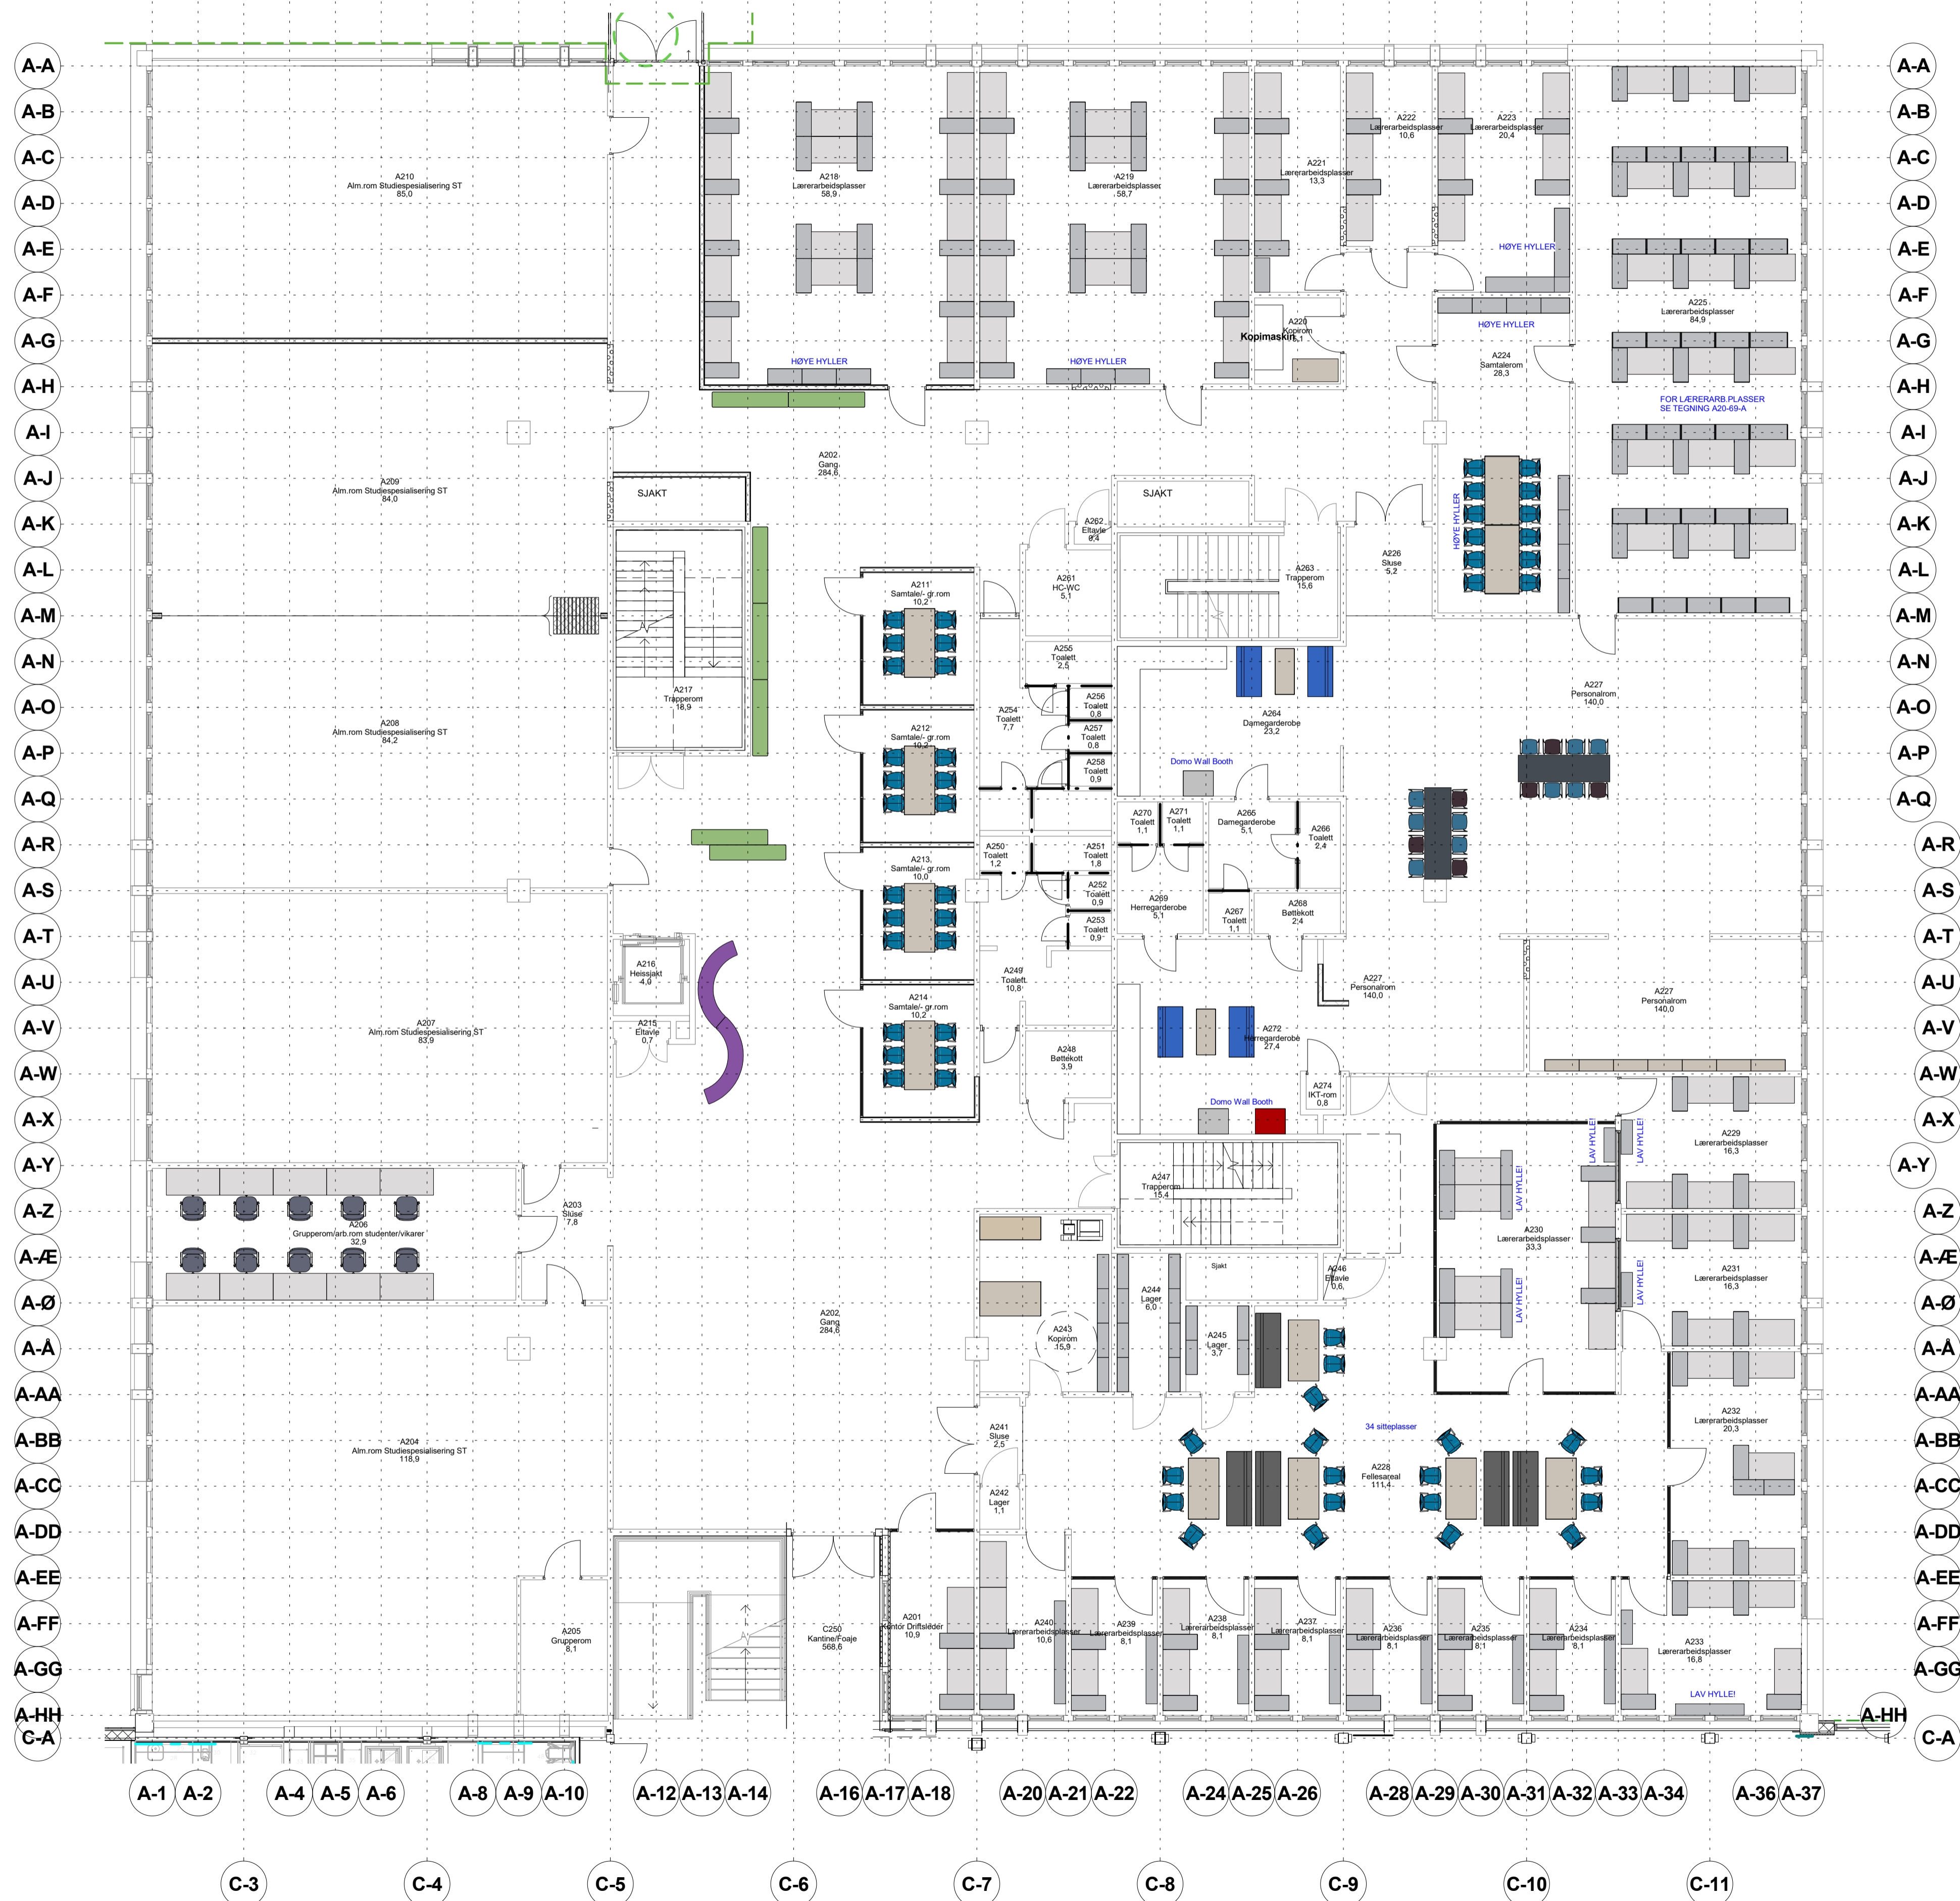

KOMMENTARER:

REV	DATO	REVISJONEN GJELDER	SIGN
ARK	PLAN1 AS		
LARK	COWI AS		
RIA	Multiconsult AS		
RIB	Norconsult AS		
RIBr	Norconsult AS		
RIE	Norconsult AS		
RIG			
RIV	Norconsult AS		

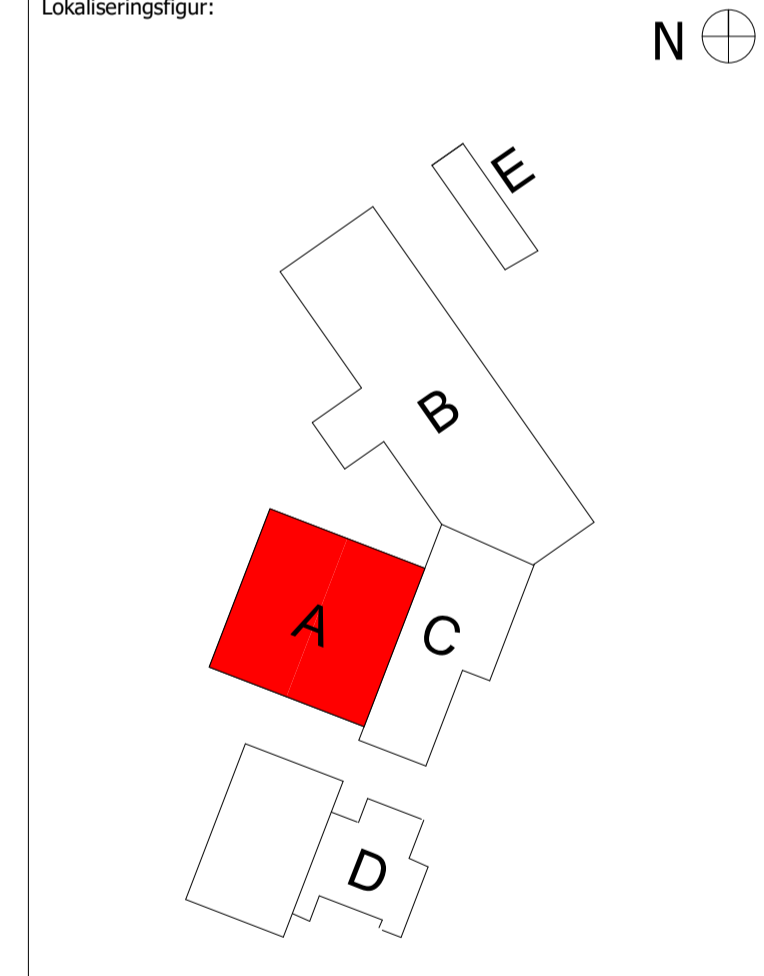

Tiltakshaver:
HEDMARK FYLKESKOMMUNE

Prosjektnavn:
RINGSAKER VIDERE GÅENDE SKOLE

Tegningsinformasjon:
MØBLERINGSPLAN 02 - BYGG A
INTERIØRANSKAFTELSE 04.04.17

Fase:	ARBEIDSTEGNING	Format:	A1
Dato:	04.04.17	Prosjektnr:	
Mål:	1 : 100	Tegning nr:	
Tegnet av:	IHS	Godkjent av:	
Godkjent av:	FWH		
Kontrollert av:	FWH		