



### 33 m pose til Mulpelt 832

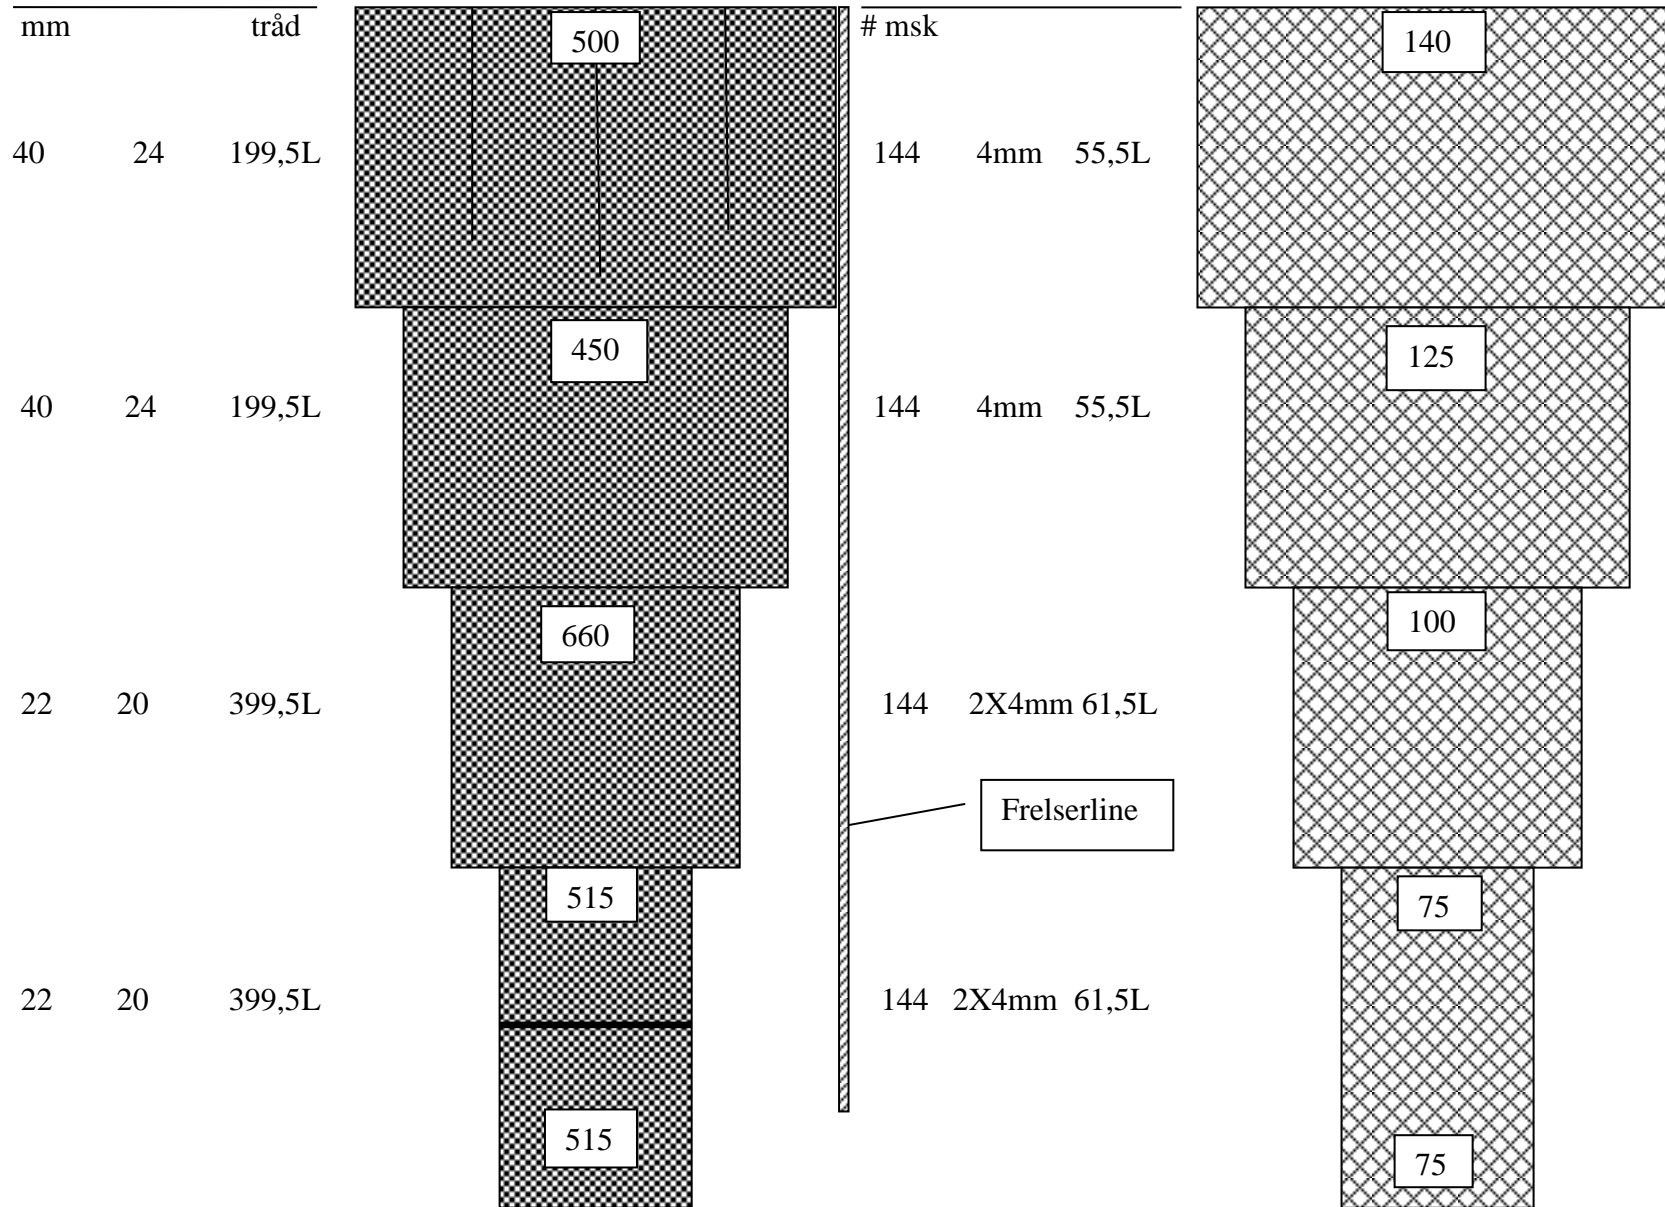

250 msk (monter på tvers av overpanel)


200msk

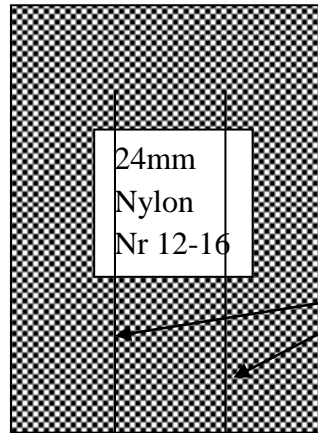

24mm  
Nylon  
Nr 12-16


2 stk Blyliner 1 kg/m  
2 x 4 m

Nettet til fiskelåsen

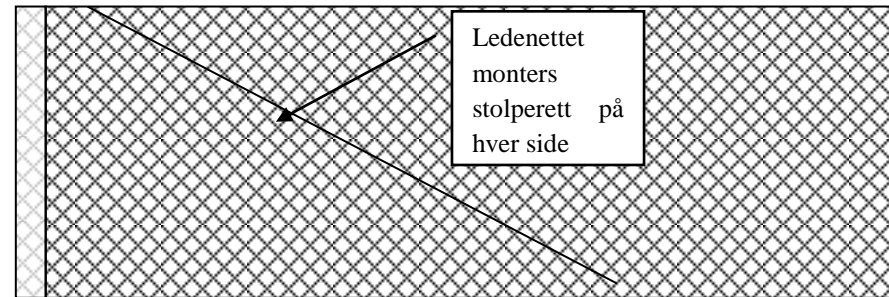

Ledenettet  
monteres  
stolperett på  
hver side

Her lages 25 cm lange  
masker for hurtig  
sammenfletting med  
trålbeggen. 4X 26 masker  
(antall her må verifiseres)

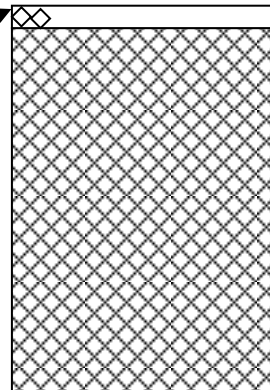

Konstruksjon og montering av en fiskelås for Multipelt 832 framme i trålposen