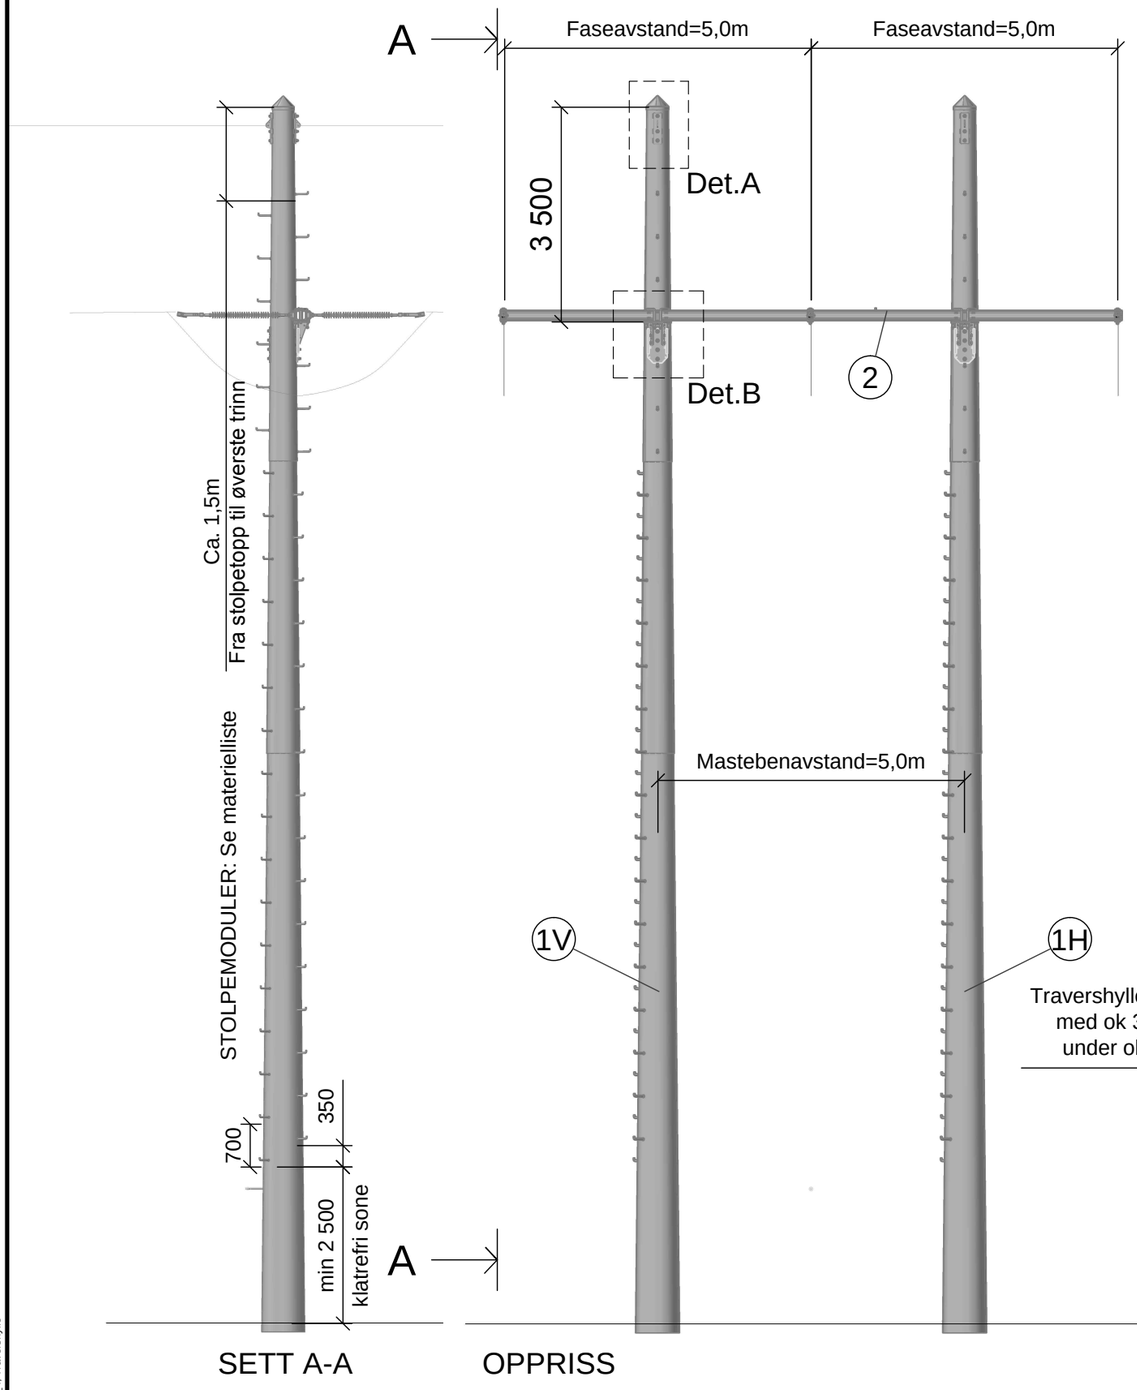

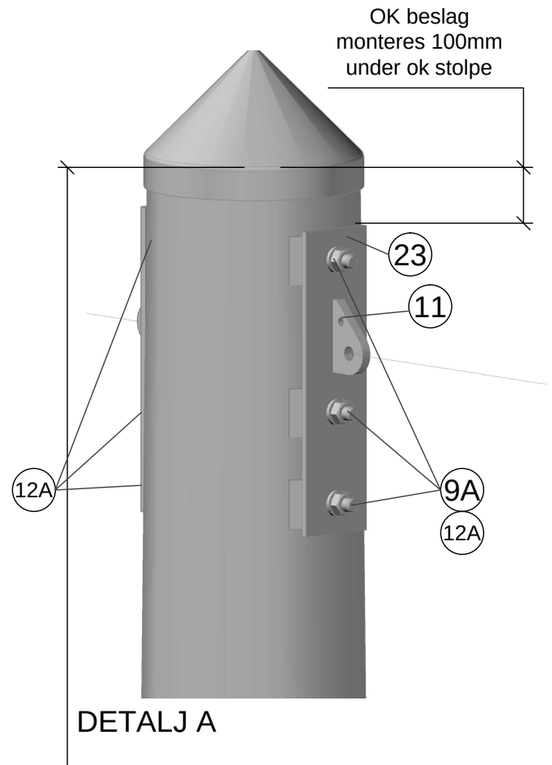

DETALJ A

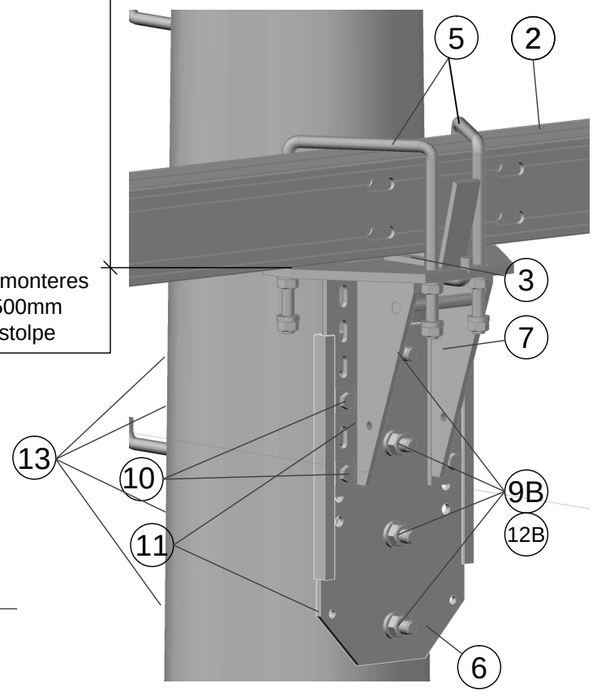

DETALJ B

STYKKLISTE

POS.	ANT.	BESKRIVELSE	KOMMENTAR
1	2	Kompositttstolpe RSP, byggesett	Kfr. materielliste
2	1	Travers m. klaver og fasefester	Kfr. materielliste
3	2	Putekloss	
5	4	Oppstrekksbøyle	
6	2	Feste for travershylle	
7	2	Travershylle, regulerbar	
9	14	Pinneskrue M24 (ihht. stolpedim.)	Kfr. materielliste
10	8	Bolt M16x50	Firk.sk. på slisset side
11	8	Bolt M12x50 for jording	
12	20	Overgangsskive kompositt/stål	Kfr. materielliste
13	8	Krum skive (ihht. stolperadius)	Kfr. materielliste
23	4	Bardunfeste 3xM24 (topplinefeste)	

ANVISNINGER

- Minimal hullavstand kompositt = 6D *
- Minimal kantavstand kompositt = 5D *
- Maksimal hulldiameter kompositt = 32 mm
- Skjøt: Det skal ikke bores hull i komposittvegger i området 127 mm oppover, og 72 mm nedover fra bunn ytre kompositttmodul.
- Tiltrekkingsmoment = 40-68 Nm (Gjelder M20/M24 bolter i kompositt)
- Traverskonsoll monteres i hull som vist på detalj som utgangspunkt, men justeres/flyttes slik at travers ligger horisontalt etter montasje.

* D = Største hulldiameter

HENVISNINGER

MATERIELLISTE:	5167190-K51/[mastenummer]
FUNDAMENTERING:	2551-480,(-481, -482 i myr)
MODULSAMMENSTILLING:	RS Assembly & installation guide
BORING AV HULL:	RS Assembly & installation guide
- Tegning:	RS Module hole spacing conventions

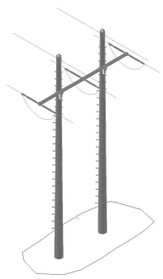

Rev.	Dato	Beskrivelse	Utarbeidet	Fagkontroll	Godkjent
F01	2017-02-27	Tilbudstegning	ChBue	JTA	RLu

Dette dokumentet er utarbeidet av Norconsult AS som del av det oppdraget som fremgår nedenfor. Opphavsretten tilhører Norconsult AS. Dokumentet må bare benyttes til det formål som oppdragsavtalen beskriver, og må ikke kopieres eller gjøres tilgjengelig på annen måte eller i større utstrekning enn formålet tilsier.

HELGELANDSKRAFT AS

Målestokk (gjelder A1): 1:100

132 kV SKÅREN - TILREM
KOMPOSITTMAST KBMat
AVSPENNINGSKJEDER

FASE- OG MASTEBENAVSTAND 5,0m

Norconsult

Oppdragsnummer	Tegningsnummer	Revisjon
5167190	K115	F01

"N:\5167\7\5167190\BIM\Kraftproduksjon\Arkfil\K120-KBMats.dwg - ChBue - Plottet: 2017-02-27, 15:43:16 - XREF = Bardunfeste_3xM24_KBMat, Topphette-Modul_4, Fasefeste_isolator_TA5050D-8S, Travers_TA5050D-8S, RSP-Modul_6-7, RSP-Modul_5, Oppstrekksbøyle_160x230, KBMat, Feste travershylle-krumskive, 904_PosB_3D, Klatretrinn, Klatretrinn_samlet, RSP-Modul_4, Travershylle"