


n, 1:100

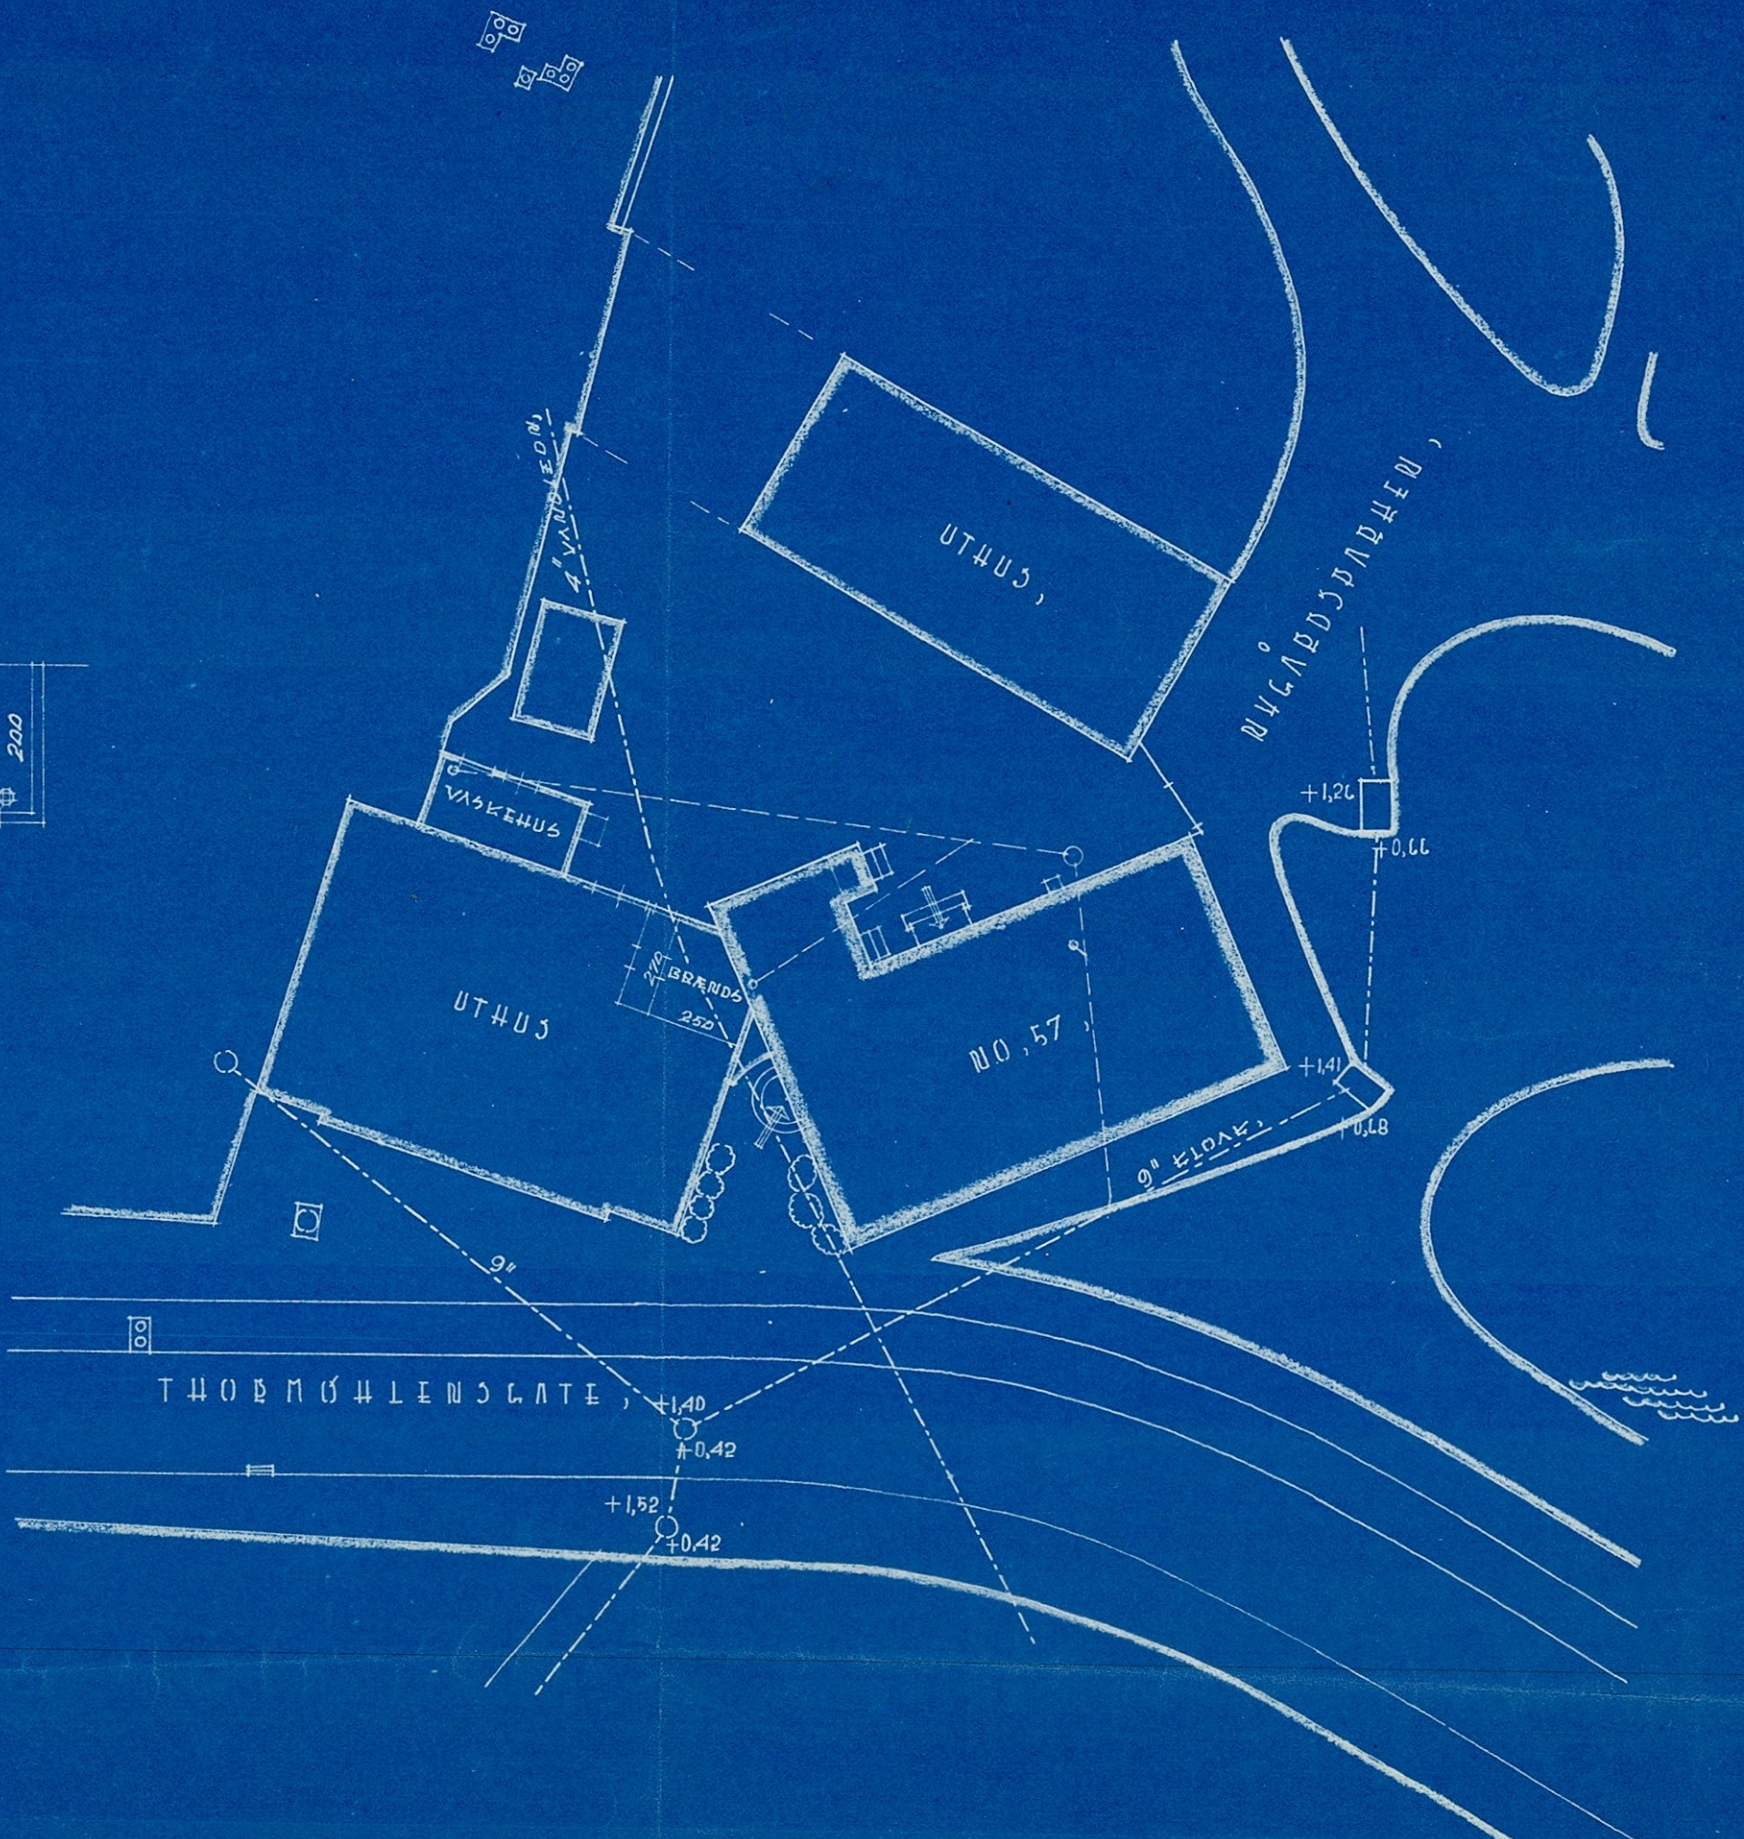

