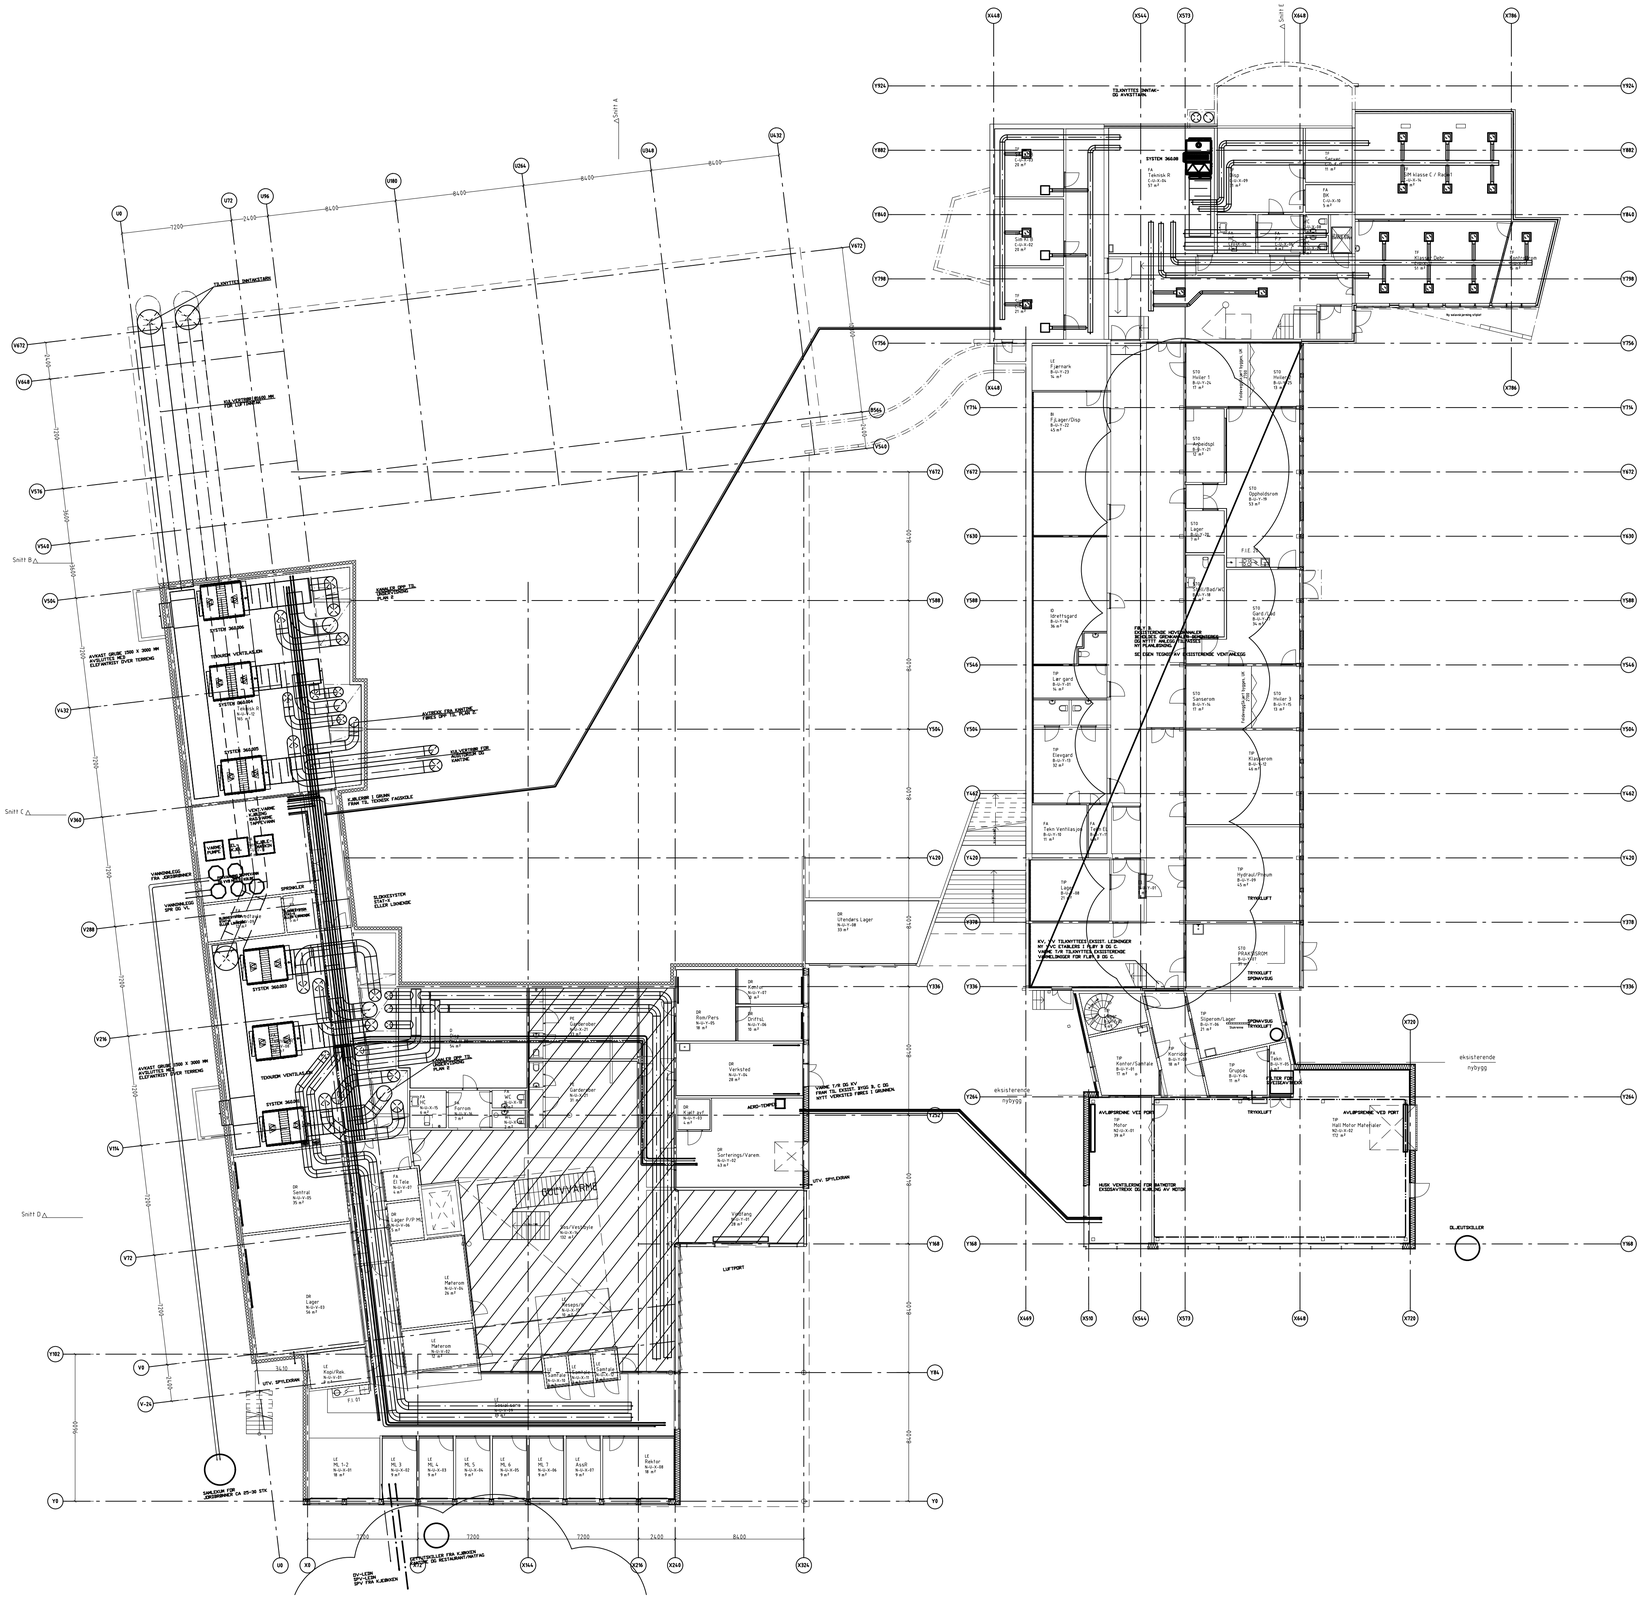
SYSTEM 360.09
SYSTEM 360.05
SYSTEM 360.04
SYSTEM 360.03
SYSTEM 360.02
SYSTEM 360.01
SPRINKLER
