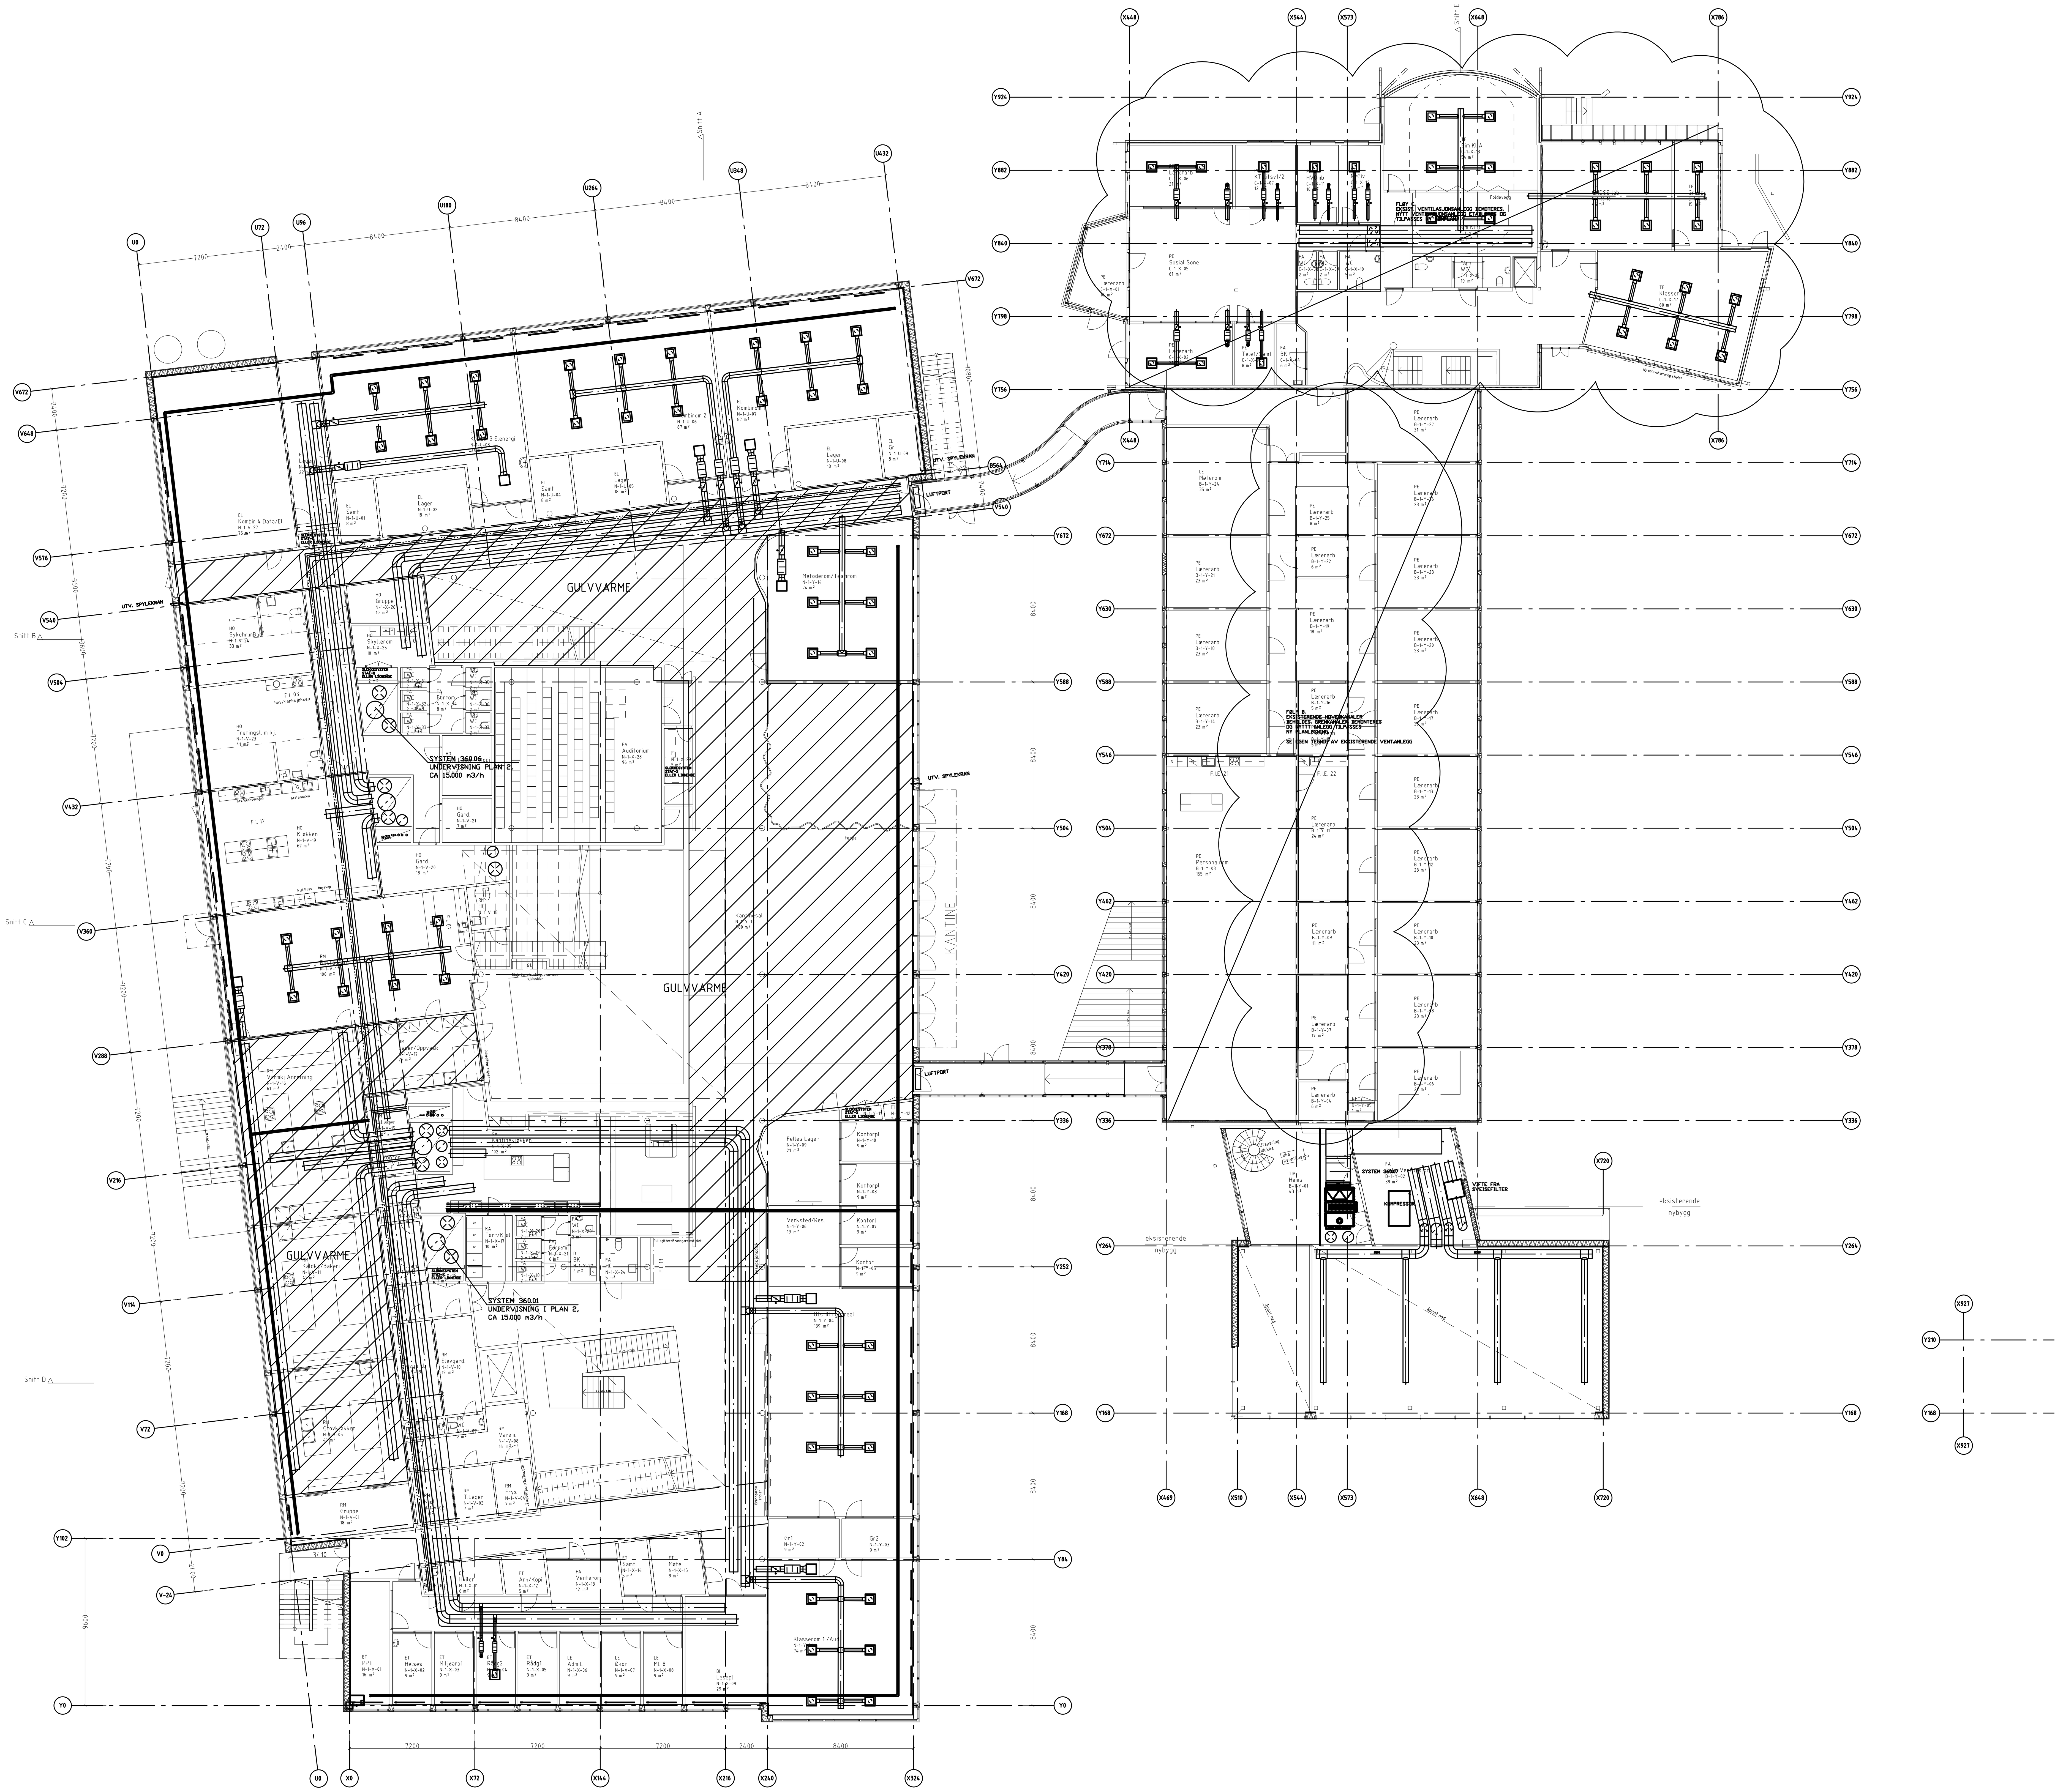

Tegningstittel:	PLAN 1 VVS-ANLEGG	Dokumentnummer: V2-30-101
Tegningsstatus:	TILBUDSFORESPØRSEL	

Status	Rev.	Endring	Utført	Kontr.	Ansv.	Dato
B	01	Tilbudsforespørsel	GJ	PSS	PSS	01.04.2017
X	01	PRINSIPPIELLE TEGNINGER VVS ANLEGG	GJ	PSS	PSS	13.05.16
			GJ	PSS	PSS	10.02.16

NORDLAND FYLKESKOMMUNE
VEST LOFOTEN VGS
FORPROSJEKT

Målestokk: 1:200
Format: A1

PLAN 1
VVS-ANLEGG

Oppdragsleder: Per Stig Solbakken
Oppdragsnr.: 15750001

SWECO
SWECO Norge AS
Professor Brochs gate 2, 7030 Trondheim
TLF.: 73 83 35 00 FAX.:

Disiplin: V
Løpenummer: V2-30-101
Status: B
Rev: 01