


SYMBOLLISTE ELKRAFTTEKNISK ANLEGG	
	El. fordeling
	Kabeltråge (breddeangivelse i mm) horisontal / vertikal
	Kabeltråge (breddeangivelse i mm) horisontal / vertikal
	Kabeltråge (breddeangivelse i mm) horisontal / vertikal
	Armaturskinn (breddeangivelse i mm)
	Installasjonskanal og fôringskanal. Horisontal / vertikal
	Stråskinn
	Åpen forlagt kabel med koblingsboks
	Skjult forlagt ledning / kabel med koblingsboks
	Ledningsføring opp / ned / gjennom
	Kabeltråker (diameter i mm)
	Lyspunkt tak / vegg (åpen forlegning)
	Lyspunkt tak / vegg (skjult forlegning)
	Stikkontakt / bryter (åpen forlegning)
	Stikkontakt / bryter (skjult forlegning)
	Stikkontakt / takboks / gulvboks
	Stikkontakt 2/5A, enkel / dobbel / trygget
	Stikkontakt 3 fase, / 3 fase+N, med merkestrøm
	Bryter 1-pole / Bryter 2-pole / Bryter 3-pole / Bryter 1-2-pole / Impulsbryter / Merkebryter
	Sensende / Trykksvevler / Vekselvevler / Reguleringsvevler
	Nøkkbryter / Tidsbryter (time) / Lysregulator (dimer)
	Fotocelle / Bevegelsensensor bryter / DSI interface for lysregulering
	Termokontakt / Temperaturfeler / Gulvfeiler
	Lyspunkt (utlysning) vist i øvrige
	Lysarmatur innfelt montering
	Lysarmatur pendel montering
	Lyskaster
	Markeringsskilt med renningsretning
	Ledelysarmatur
	Gjennomsstrømmingsnett (med effektkategori i W)
	Panelom (med effektkategori i W)
	Ribberom (med effektkategori i W)
	Takvarmepanel (med effektkategori i W)
	Felt med varmekabel i gulv (med effektkategori i W)
	Elektromotor / Motorvele-boks / Sensor
	Utsparinger dekker / vegg m/brannklasser

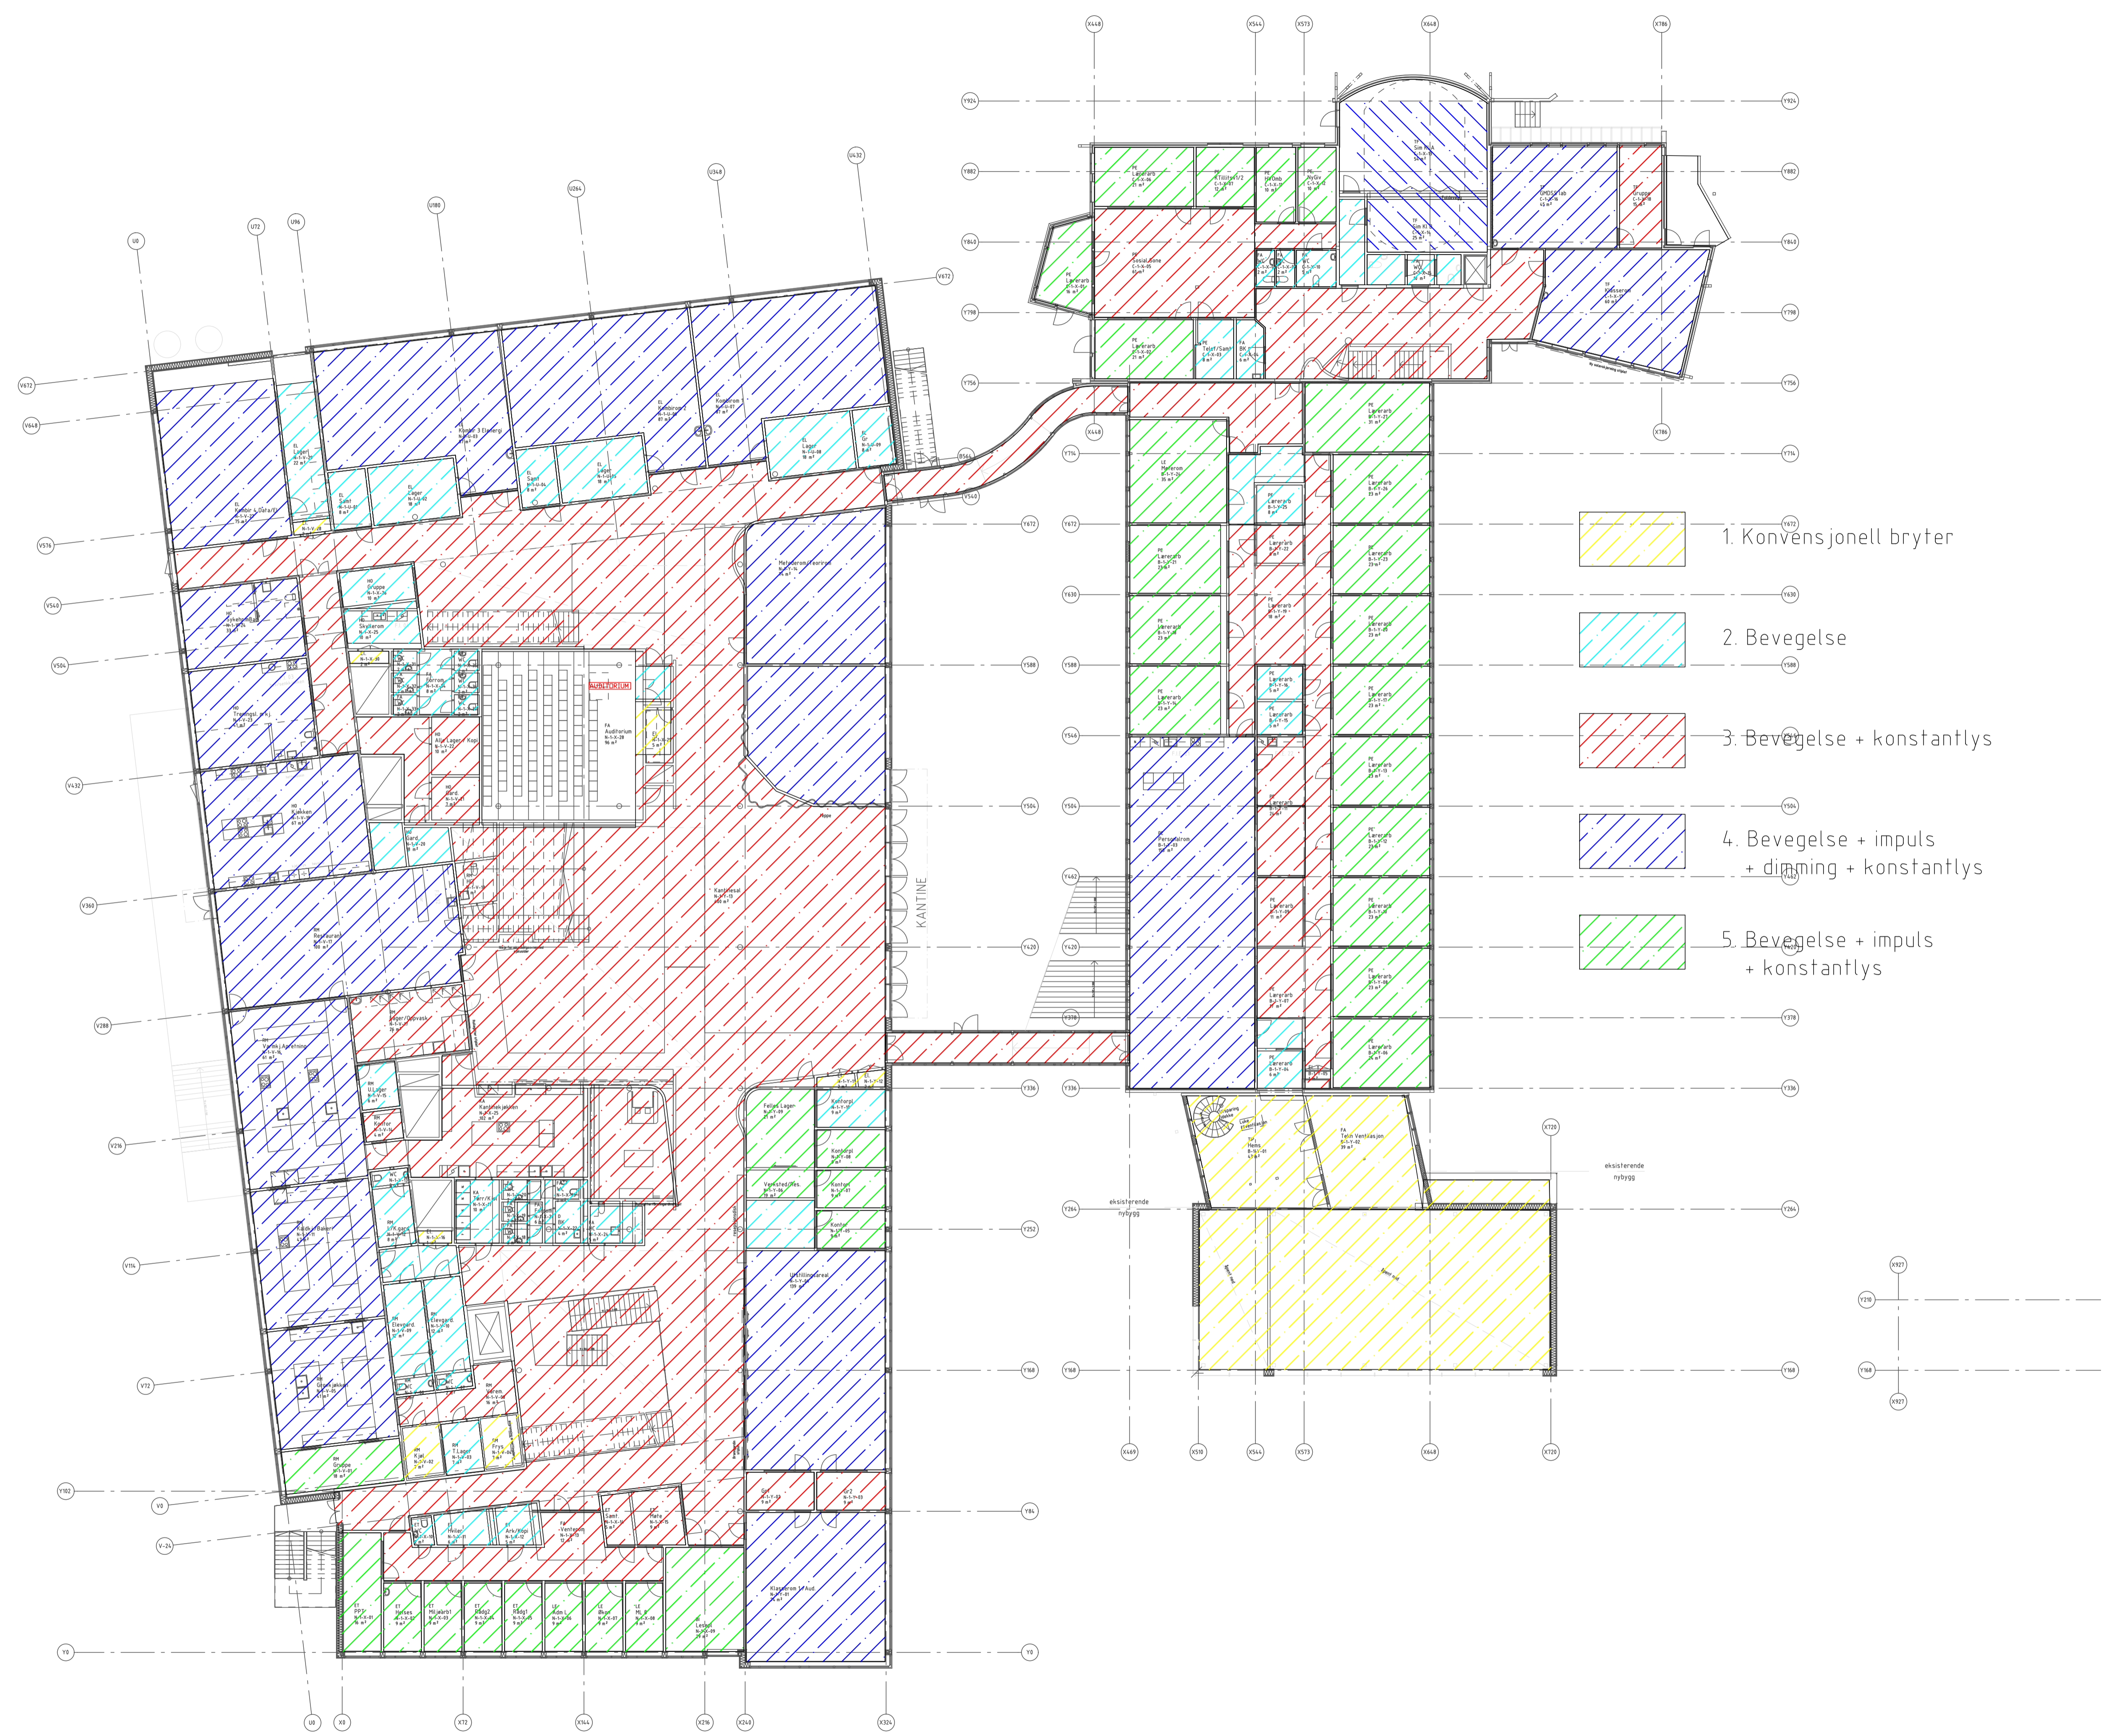

- 1. Konvensjonell bryter
- 2. Bevegelse
- 3. Bevegelse + konstantlys
- 4. Bevegelse + impuls + dimming + konstantlys
- 5. Bevegelse + impuls + konstantlys

Tegningsnr: **Plan 1 prinsippskisse lysstyring** Dokumentnummer: **E2-44-101**
 Tegningsstatus: **TILBUDSFØRESØRSEL**

B	01	Tilbudsforesørsel	HePr	SIeI	ThTe	0104.2017
A	01	Forprosjekt	ErPe	SIeI	ThTe	08.02.2016
Status	Rev.	Endring	Utført	Kontr.	Ansv.	Dato
HUS ARKITEKTER			ErPe	SIeI	ThTe	08.02.2016
VEST-LOFOTEN VGS			Målestokk	1:200	Format	A1
PLAN 1 PRINSIPPSKISSE LYSSTYRING			Oppdragsleder:	Thomas Tennøy		
			Oppdragsnr.:	15750001		

p:\1661\15750001\vest-lofoten vgs\109 tegninger\15 nie\10111\et144-101.dwg
 Plottet dato: 3. april 2017 12:23:24