


SYMBOLLISTE ELKRAFTTEKNISK ANLEGG

	El. fordeling
	Kabeltråne breddeangivelse i m/h horizontal / vertikal
	Kabeltråne breddeangivelse i m/h horizontal / vertikal
	Armaturskinn breddeangivelse i m/h
	Installasjonskanal og foringskanal. Horizontal / vertikal
	Strømskinn
	Åpen forlagt kabel med koblingsboks
	Skjult forlagt ledning / kabel med koblingsboks
	Ledningsføring opp / ned / gjennom
	Kabeltråner (diameter i mm)
	Lyspunkt tak / vegg åpen forlegning
	Lyspunkt tak / vegg skjult forlegning
	Stikkontakt / bryter åpen forlegning
	Stikkontakt / bryter skjult forlegning
	Stikkontakt / takboks / gulvboks
	Stikkontakt 2/3A, enkelt / dobbel / trippel
	Stikkontakt 3 fase- / 3 fase+N-j med merkestrøm
	Bryter 1-pole / Bryter 2-pole / Bryter 3-pole / Bryter 1-2-pole / Hoppbryter / Markisbryter
	Sveivender / Trappender / Vekselvender / Reguleringsvender
	Nøkkeltbryter / Tidbryter (time) / Lysregulator (dimer)
	Fotocelle / Bevegelsessensor bryter / DSJ interface for lysregulering
	Termostat / Temperaturfeler / Gulvfeler
	Lyspunkt / lysarmatur vist i øvriss
	Lysarmatur innefelt monasje
	Lysarmatur pendel monasje
	Lyskatter
	Markeringsskilt med renningsretning
	Ledelysarmatur
	Gjennomføringskonsoll (med effekttangvisse i W)
	Panelkonsoll (med effekttangvisse i W)
	Ribberkonsoll (med effekttangvisse i W)
	Takvarmepanel (med effekttangvisse i W)
	Felt med varmekabel i gulv (med effekttangvisse i W)
	Elektronmotor / Motorveile-boks / Sensor
	Utsparinger dekker / vegg m/brannklasser

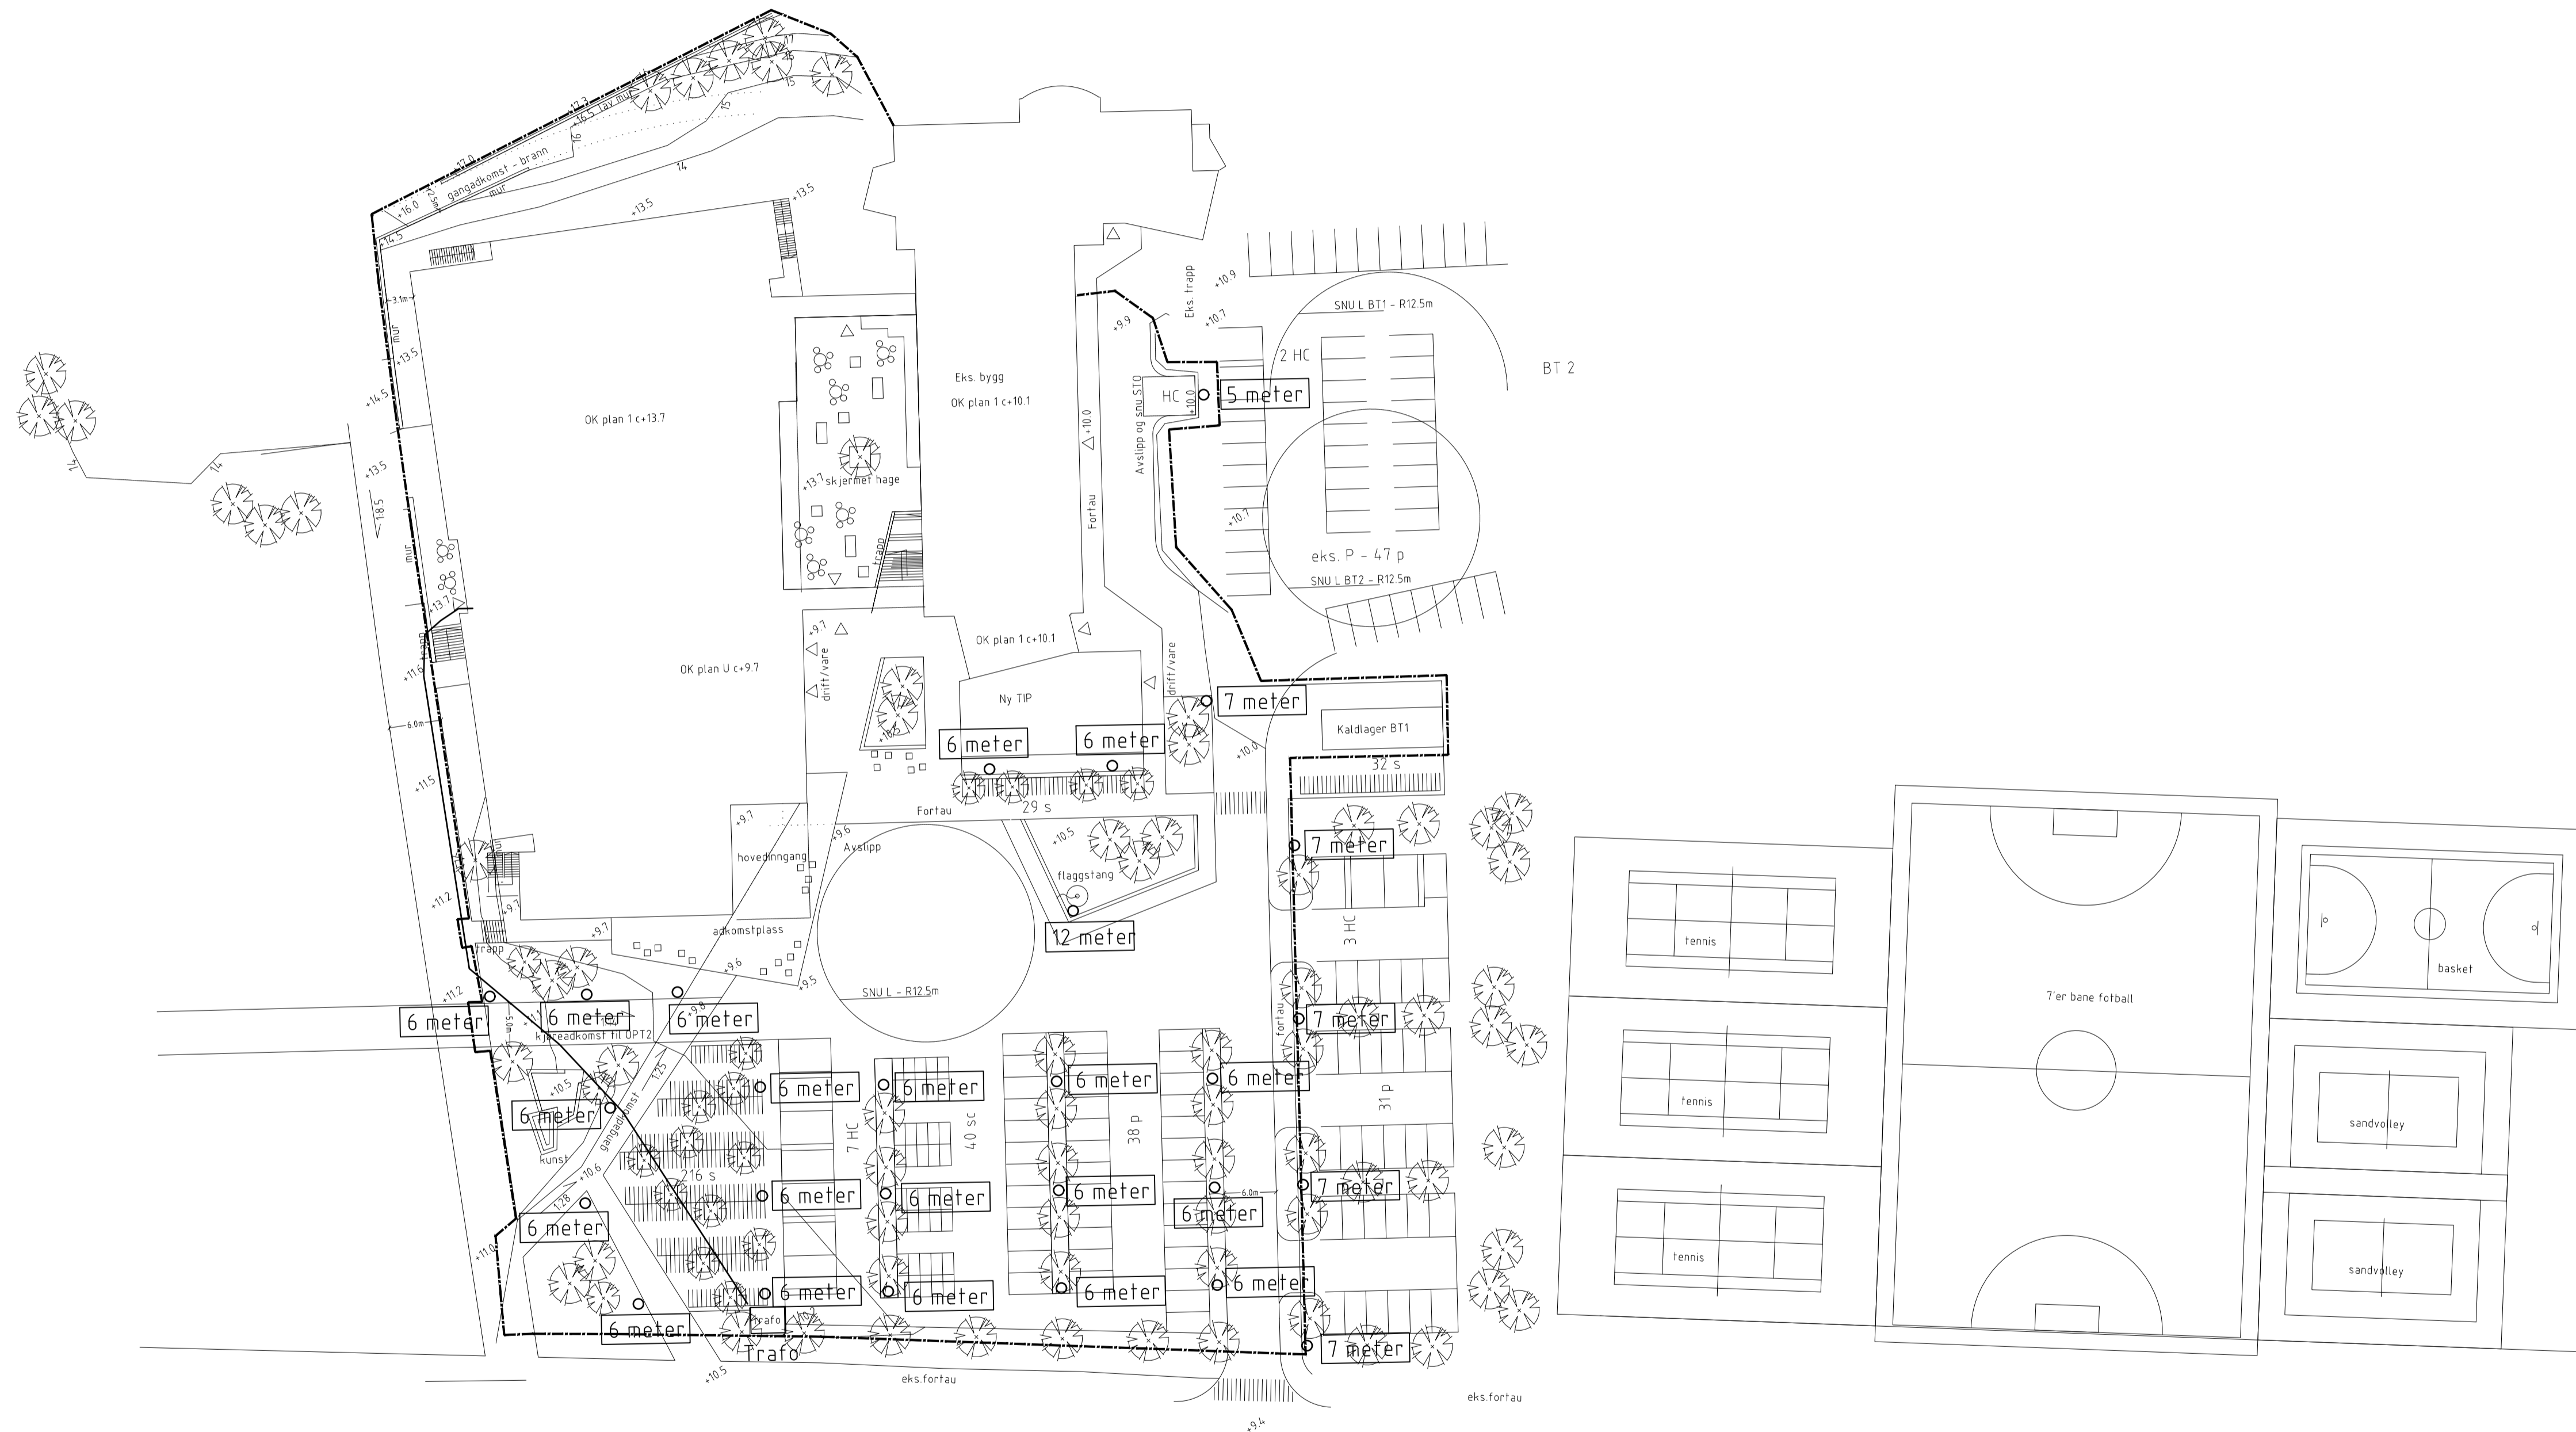

Tegningsittel:	Utomhus, lyseslegg	Dokumentnummer:	E1-74-101
Tegningsstatus:	TILBUDSFØRESPØRSEL		

B 01	Tilbudsforespørsel	HePr	SI	ThTe	0104.2017				
A 01	Forprosjekt	ErPe	SI	ThTe	08.02.2016				
Status	Rev.	Endring	Uttart	Kontr.	Ansv.	Dato			
HUS ARKITEKTER		ErPe	SI	ThTe	08.02.2016				
VEST-LOFOTEN VGS		Målestokk	1:500	Format	A1				
UTOMHUS LYSANLEGG		Oppdragsleder:	Thomas Tennøy						
		Oppdragsnr.:	15750001						
SWECO		Disipin:	E	Løpenummer:	E1-74-101	Status:	B	Rev.:	01