




DEKKE OVER PLAN 02

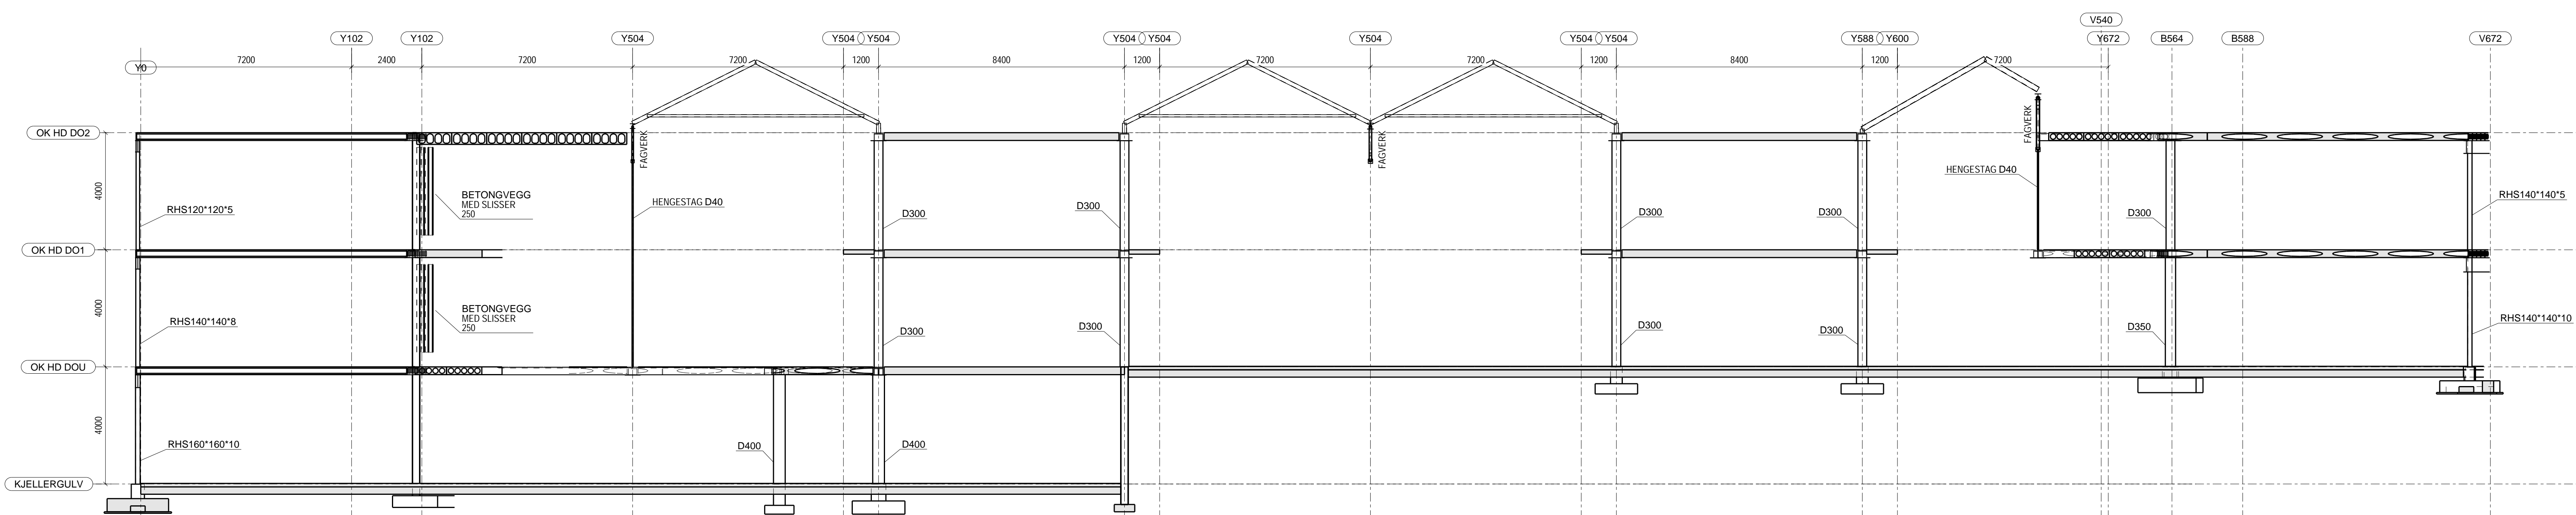

SNITT A-A

Tegningsstilt:	DEKKE OVER PLAN 2	Dokumentnummer:	15750001 - B - 02 251 20 001 - B -
Tegningsstatus:	FORPROSJEKT		

TEGNING VISER MULIG PRINSIPP FOR BYGGETEKNISCHE LØSNINGER. DET ER IKKE SKILT MELLOM ENKLE OG DOBLE HATTEPROFILER.

ANGITTTE PROFILER OG DIMENSJONER ER ESTIMATER BASERT PÅ OVERSLAG OG KAN AVVIKE FRA UTFALL AV ENDELIG DIMENSJONERING.

GEOMETRI ER BASERT PÅ ARK-UNDERLAG MOTTATT 29.02.2016.

KONSTRUKSJONSDELER SOM IKKE FREMGÅR FRA RIB-TEGNINGER: - UTVENDIGE TRAPPER IHT. UNDERLAG FRA LARK - INVENDIGE TRAPPER IHT. UNDERLAG FRA ARK - FORBINDELSER TIL EKISTERENDE BYGNING IHT. UNDERLAG FRA ARK

Rev.	Endring	Utført	Kontrollert	Ansvar	Dato
1					29.02.2016

Nordland fylkeskommune  
Vest Lofoten VGSS  
Entreprise A

HOVEDBYGNING  
DEKKE OVER PLAN 2

Dokumentnummer: 15750001