



- Banebelegg linoleum
- Flis, porcellanto
- Flis i trapp, porcellanto
- Akrylbelegg, industrigulv
- Akrylbelegg som gulvmaling
- Verkstedsgulv.
- Fotskrapermatte
- Stålgjattet betong
- Linoleum, antistatisk
- Vinyl

KORREKSJON:	SIGN:	DATO:	INDEX:
-------------	-------	-------	--------

LOKALISERINGSFIGUR:


BYGGHERRER:
Nordland Fylkeskommune

PROSJEKT:
Vest Lofoten VGS

HUS HUS arkitekter AS
NORRØNE GT. 10 7011 TRONDHEIM
T.F. 73 10 10 00 e-post: hus@hus.no

KONSULENTER:
LARK: PLAN arkitektur v/Kari Begle
RIS: SWECO v/Magnus Aspen
RIE: SWECO v/Thomas Kristoffer Tennøy
RIV: SWECO v/Per Stig Solbakken

FASE:	Tilbudsforepørsel	TEGN:	VTJ
TYPE TEGNING:	Gulvbehandlingsplan U	KONTR:	LCKH
TEGN. NR.:	A20.501	OPPDAG NR.:	15018
INDEX:		MÅL:	01.04.17 1:200 IA1 1:400 IA2

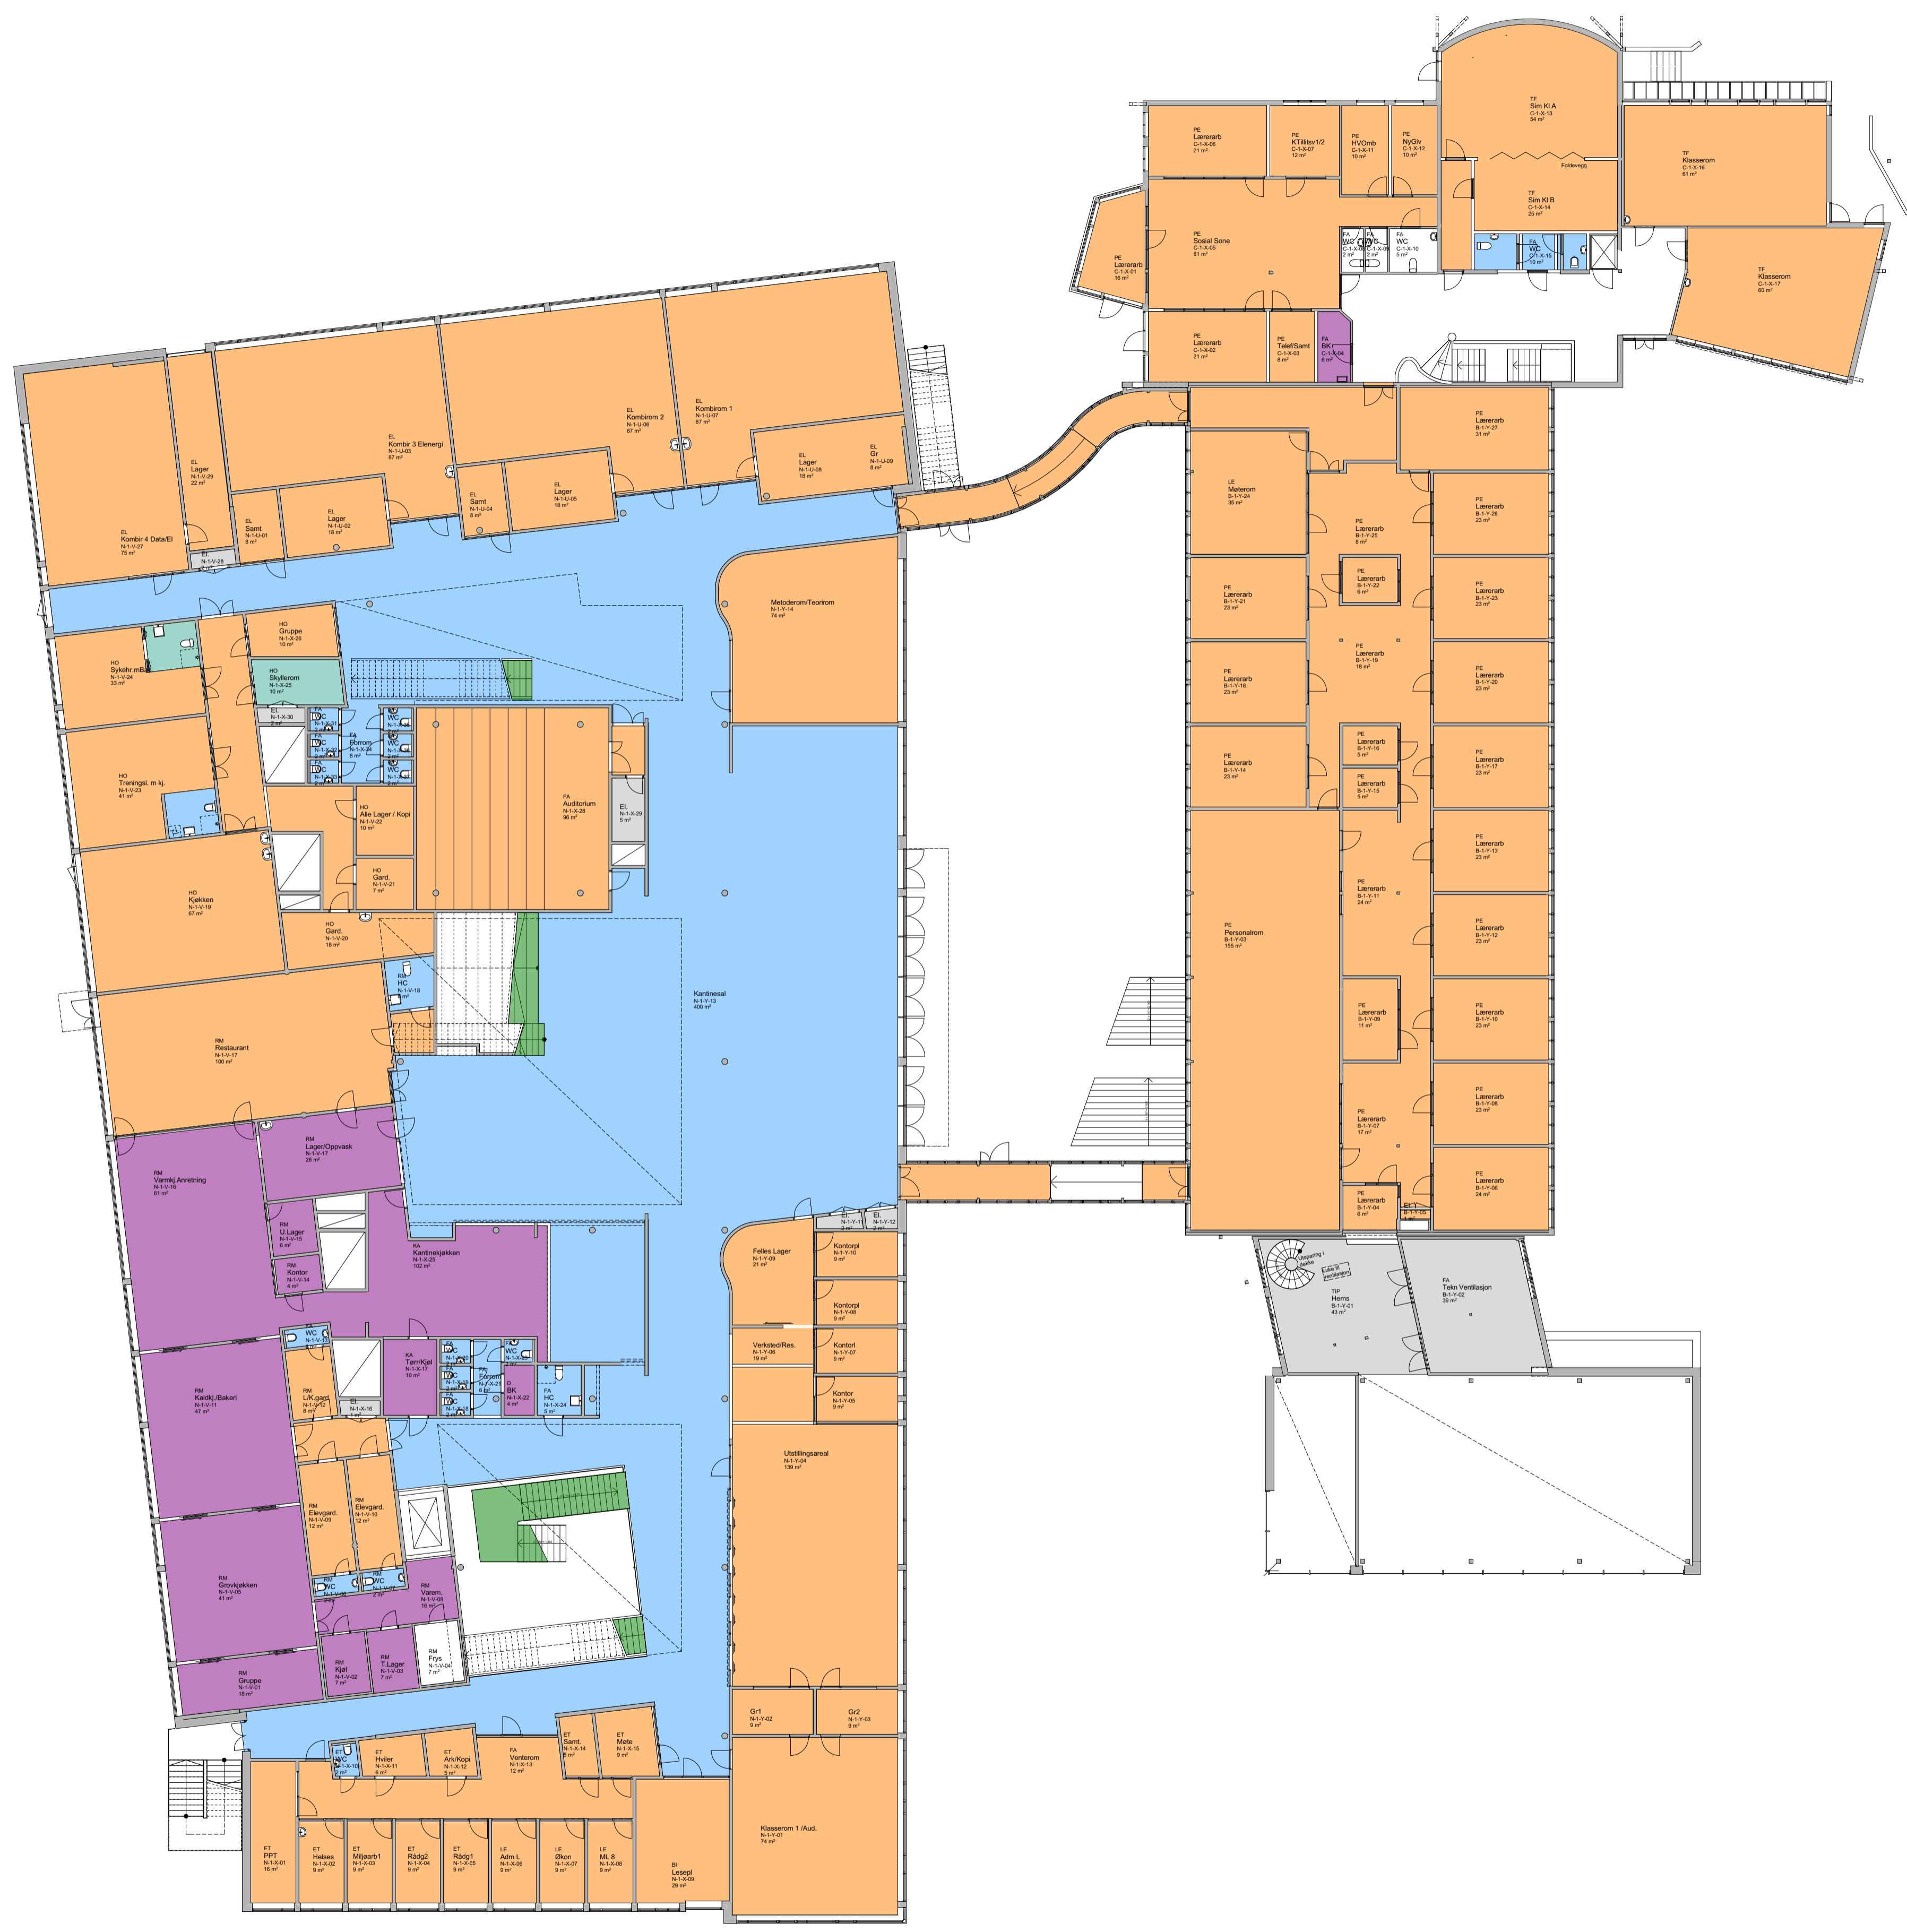

- Banebelegg linoleum
- Flis, porcellanto
- Flis i trapp, porcellanto
- Akrylbelegg, industrigulv
- Akrylbelegg som gulvmaling
- Verkstedsgulv.
- Fotskrapermatte
- Stålgjattet betong
- Linoleum, antistatisk
- Vinyl

KORREKSJON:	SIGN:	DATE:	INDEX:
-------------	-------	-------	--------

LOKALISERINGSFIGUR:

BYGGHERRER:
Nordland Fylkeskommune

PROSJEKT:
Vest Lofoten VGS


HUS HUS arkitekter AS
NORRØNE GT. 10 7011 TRONDHEIM
T.F. 73 10 10 00 e-post: hus@husark.no

KONSULENTER:
LARK: PLAN arkitekter v/Kari Begle
RIS: SWECO v/Magnus Aasen
RIE: SWECO v/Thomas Kristoffer Tennøy
RIV: SWECO v/Per Stig Solbakken

FASE:	Tilbudsforespørsel	TEGN:	VTJ
		KONTR:	LCKH

TYPE TEGNING:	Gulvbehandlingsplan 1	FORMAT:	A1
		DATE:	01.04.17
		MÅL:	1:200 (A1)
			1:400 (A3)

TEGN. NR.	A20.511	OPPDAG NR.	15018	INDEX:
-----------	---------	------------	-------	--------

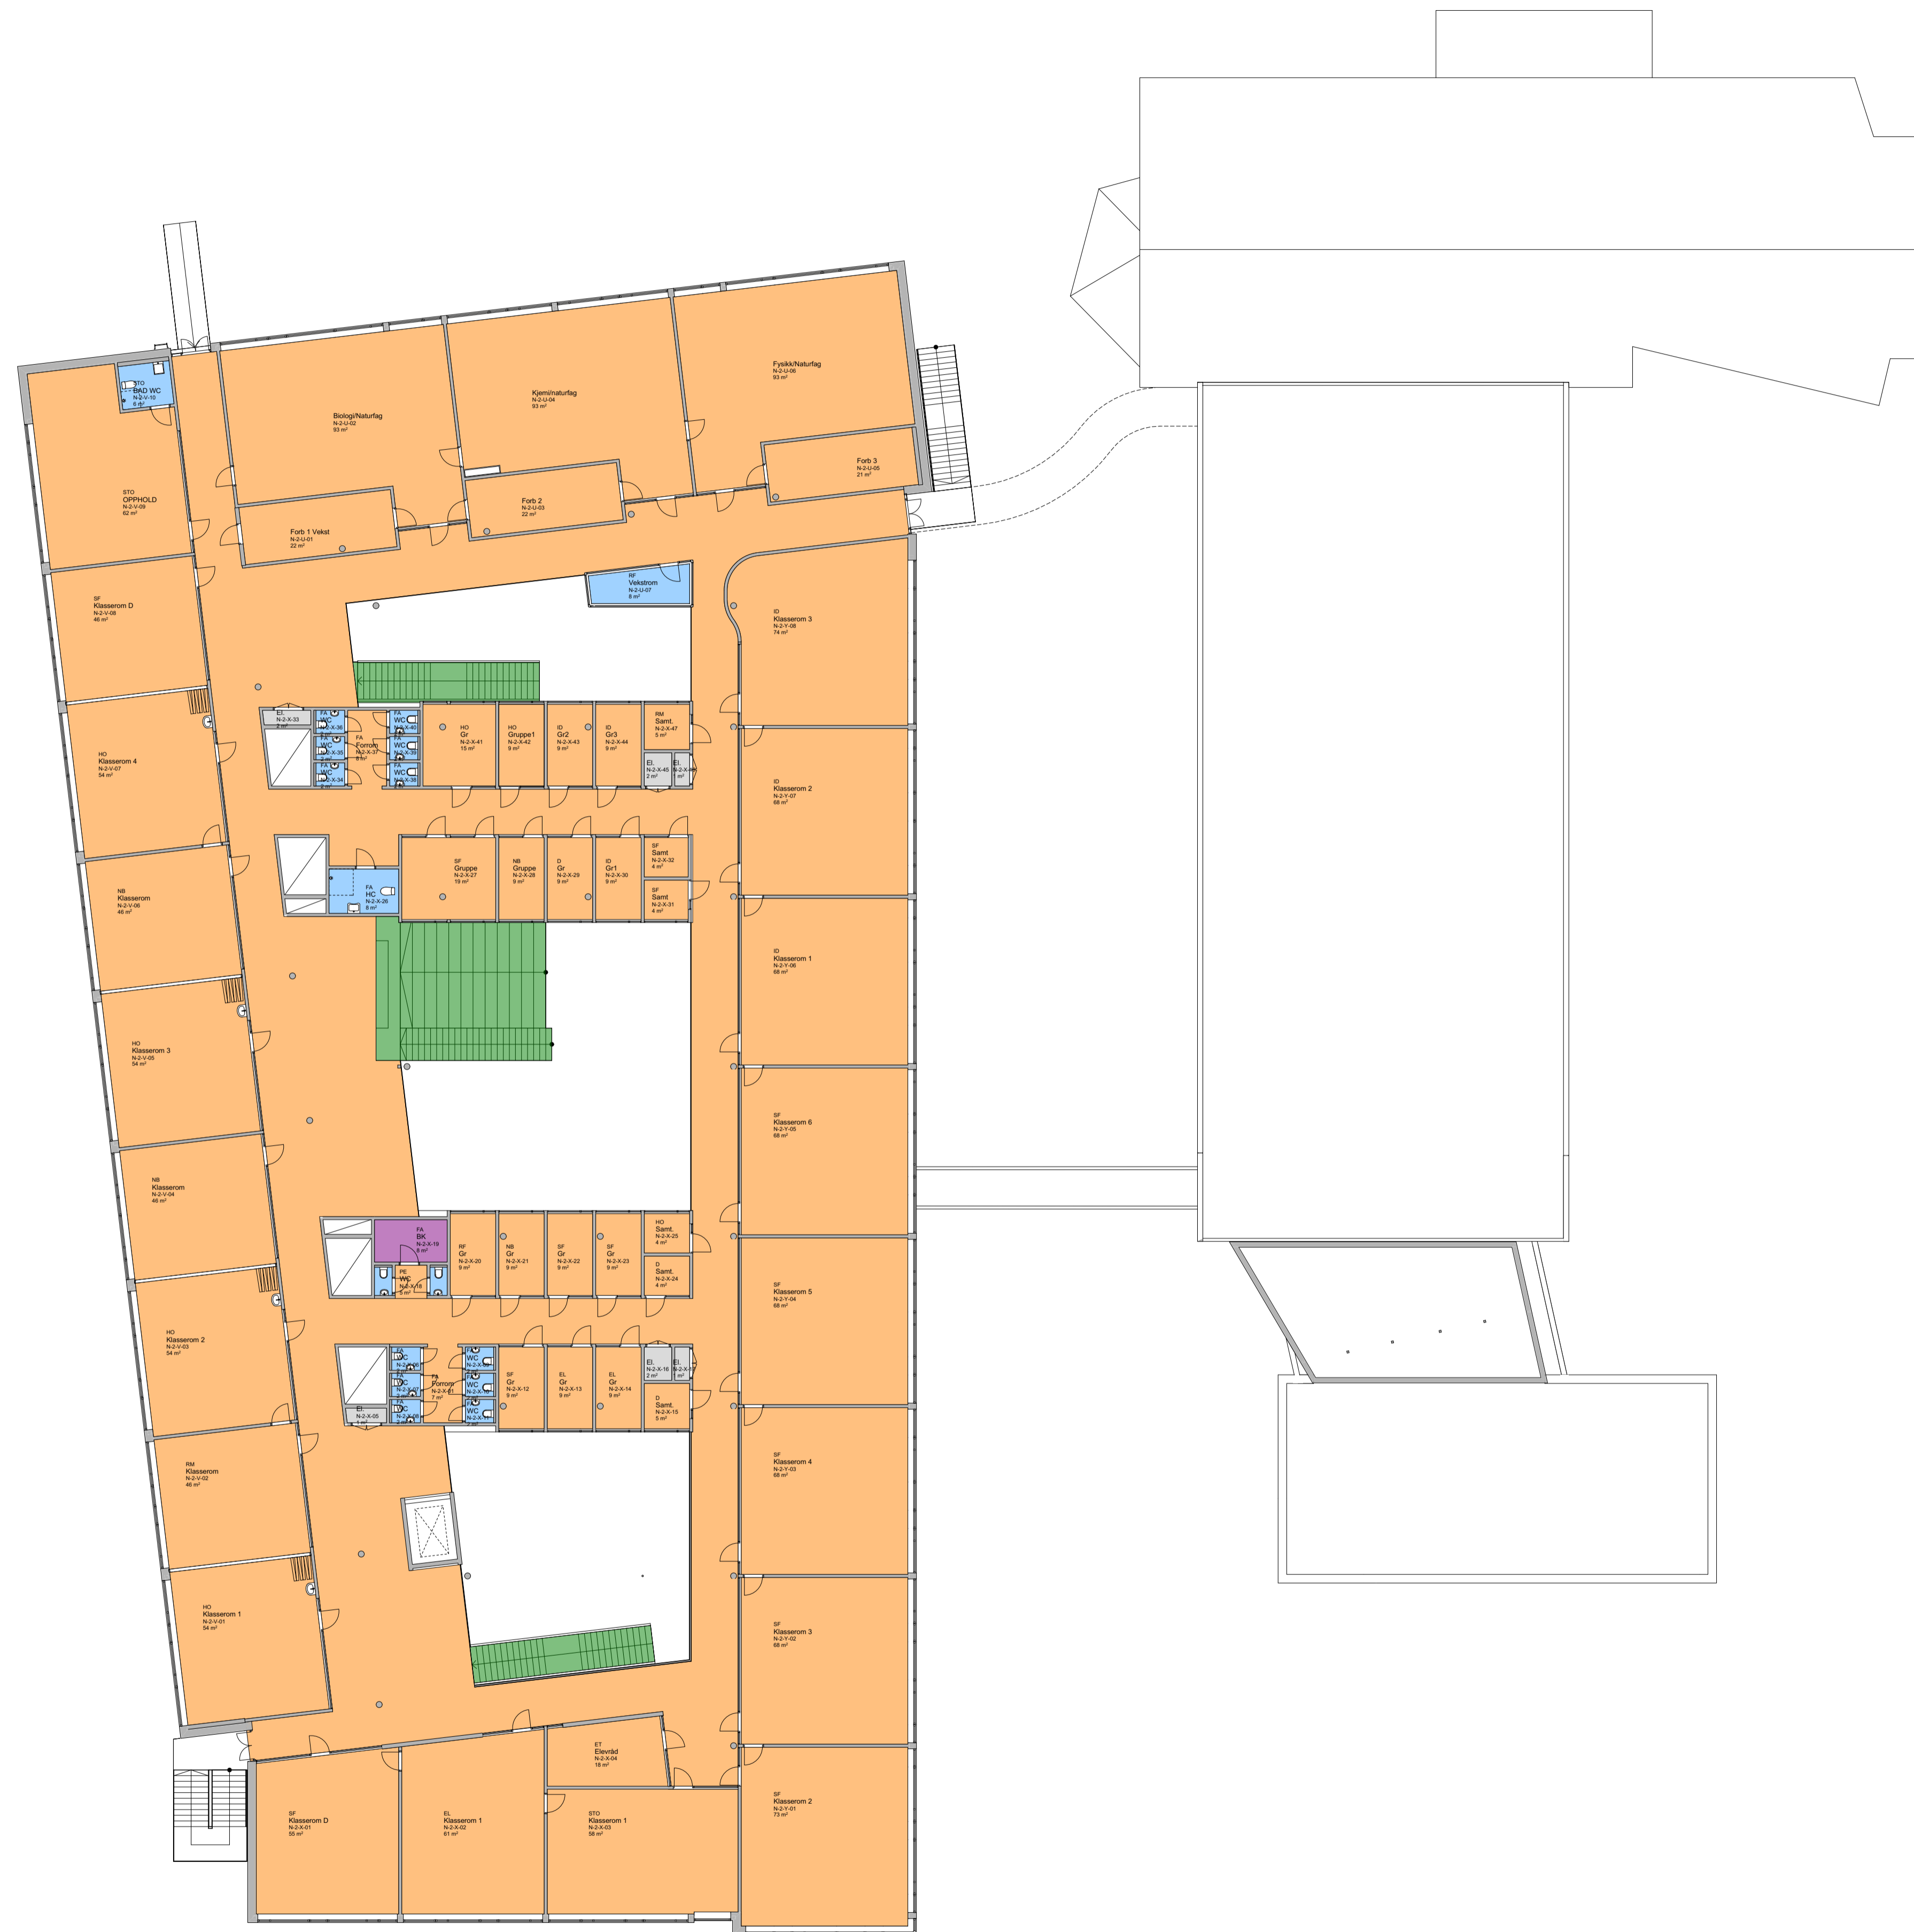

- Banebelegg linoleum
- Flis, porcellanto
- Flis i trapp, porcellanto
- Akrylbelegg, industr
- Akrylbelegg som gu
- Verkstedsgulv.
- Fotskrapermatte
- Stålgjattet betong
- Linoleum, antistatisk
- Vinyl

KORREKSJON:	SIGN:	DATE:	INDEX:
-------------	-------	-------	--------

LOKALISERINGSFIGUR:

BYGGHERRER:
Nordland Fylkeskommune

PROSJEKT:
Vest Lofoten VGS

HUS HUS arkitekter AS
NORRØNE GT. 10 7011 TRONDHEIM
T.F. 73 10 10 00 e-post: hus@hus.no

KONSULENTER:
LARK: PLAN arkitektur v/Kari Begle
RIS: SWECO v/Magnus Aspen
RIE: SWECO v/Thomas Kristoffer Tennøy
RIV: SWECO v/Per Stig Solbakken

FASE:	Tilbudsforespørsel	TEGN:	VTJ
		KONTR:	LCKH

TYPE TEGNING:	Gulvbehandlingsplan 2	FORMAT:	A1
---------------	-----------------------	---------	----

DATO:	01.04.17
MÅL:	1:200 (A1)
	1:400 (A3)

TEGN. NR.	A20.521	OPPDAG NR.	15018	INDEX:
-----------	---------	------------	-------	--------