

Se tegning: A20.102



Se tegning: A20.103


TEGN. NR. A20.101	OPPDRAK NR. 15018	INDEX:
TYPE TEGNING: Møbleringsplan U, del A		MÅL: 1:100 (A1) 1:200 (A3)
KORREKSJON: _____ SIGN: _____ DATO: _____ INDEX: _____		
LOKALISERINGSFIGUR:		
BYGGHERR: Nordland Fylkeskommune		
PROSJEKT: Vest Lofoten VGS		
<b>HUS</b> HUS arkitekter AS <small>NORRØNE GT. 10 7011 TRONDHEIM Tlf. 73 10 10 00 e-post: hus@husark.no</small>		
KONSULENTER: LARK: PLAN arkitektur v/Kari Begle RIB: SWECO v/Magnus Aasen RIE: SWECO v/Thomas Kristoffer Tennøy RIV: SWECO v/Per Stig Solbakken		
FASE: Tilbudsforespørsel	TEGN: VTJ	KONTR: LCKH
TYPE TEGNING: Møbleringsplan U, del A	FORMAT: A1	DATO: 01.04.2017
TEGN. NR. A20.101	OPPDRAK NR. 15018	MÅL: 1:100 (A1) 1:200 (A3)
INDEX:		

Se tegning: A20.104

Se tegning: A20.101



TEGN. NR.	A20.103	OPPDAG NR.	15018	INDEX:	
TYPE TEGNING:	Møbleringsplan U eks. bygg. del C	MÅL:	1:100 (A1) 1:200 (A3)		
KORREKSJON:					
LOKALISERINGSFIGUR:					
BYGGHERR:					
Nordland Fylkeskommune					
PROSJEKT:					
Vest Lofoten VGS					
KONSULENTER:					
<b>HUS</b> HUS arkitekter AS NORRØNE GT. 10 7011 TRONDHEIM TLF. 73 10 10 00 e-post: hus@hus.no					
LARK: PLAN arkitekt v/Kari Begle RIS: SWECO v/Magnus Aasen RIE: SWECO v/Thomas Kristoffer Tennøy RIV: SWECO v/Per Stig Solbakken					
FASE:	Tilbudsforespørsel	TEGN:	VTJ	KONTR:	LCKH
TYPE TEGNING:	Møbleringsplan U eks. bygg. del C	FORMAT:	A1	DATO:	01.04.2017
TEGN. NR.	A20.103	OPPDAG NR.	15018	INDEX:	

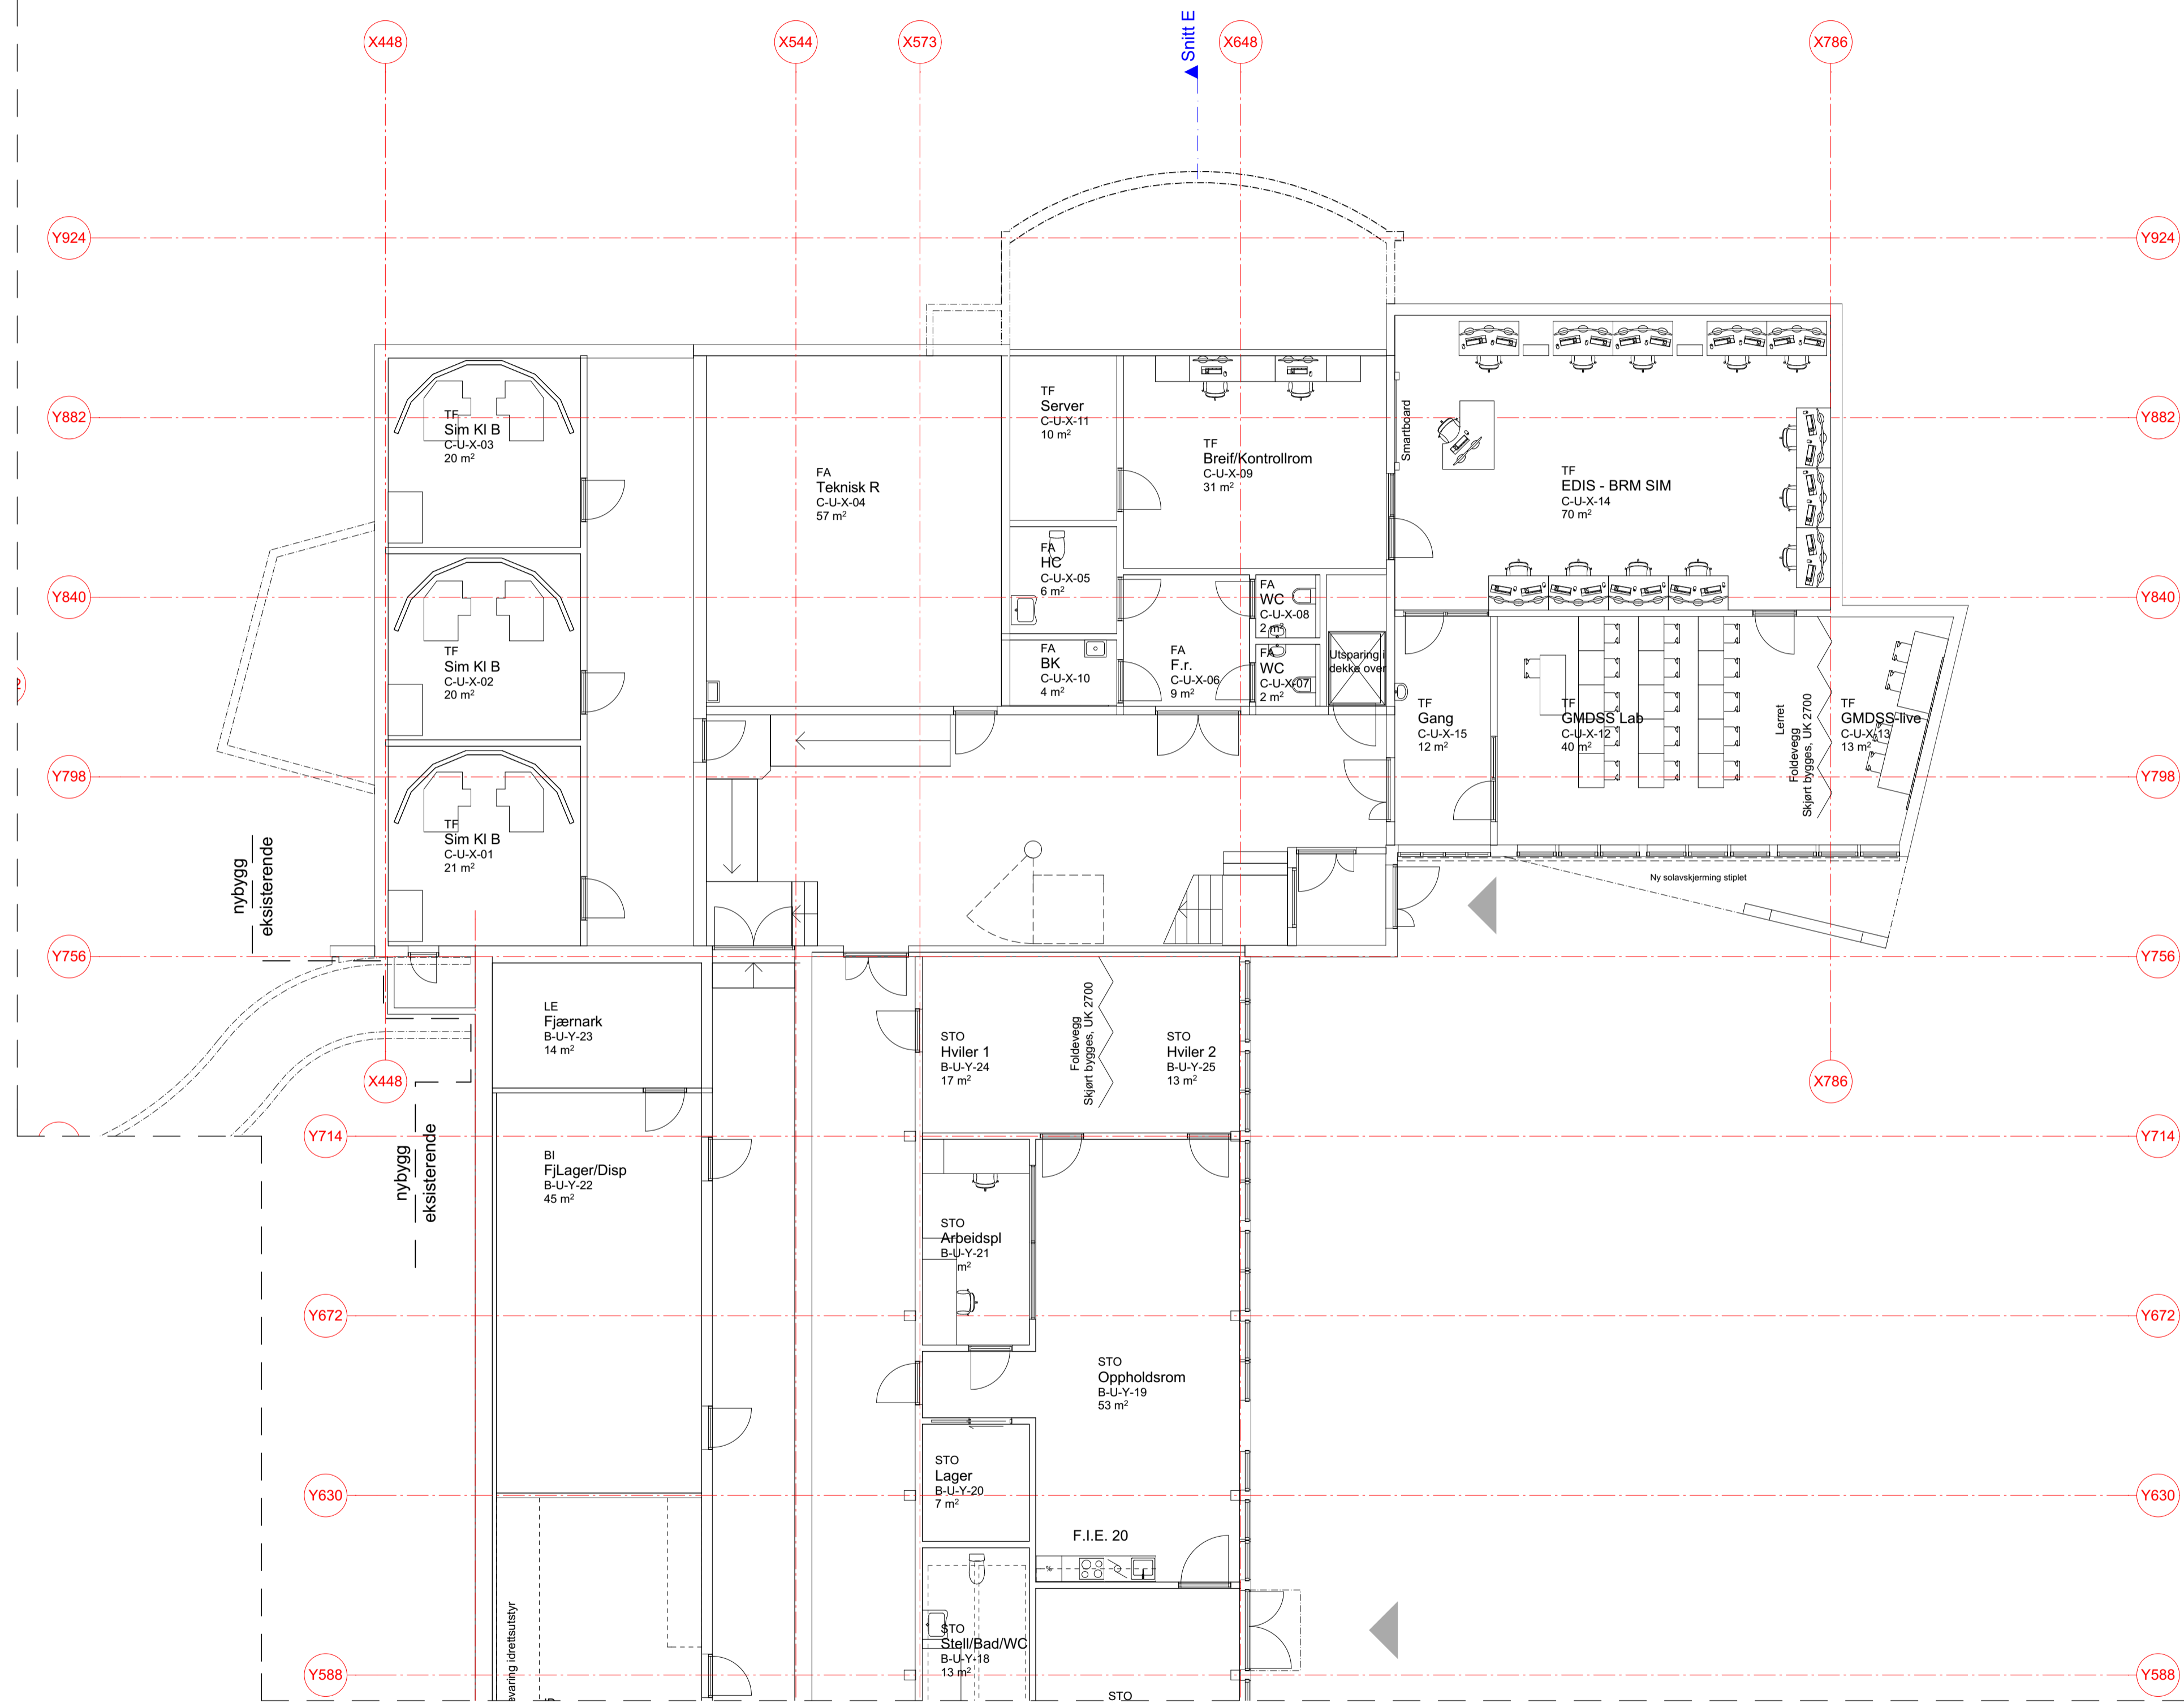

Se tegning: A20.102

Se tegning: A20.103

KORREKSJON:	SIGN:	DATE:	INDEX:
-------------	-------	-------	--------

LOKALISERINGSFIGUR:



BYGGHERR:  
Nordland Fylkeskommune

PROSJEKT:  
Vest Lofoten VGS

**HUS** HUS arkitekter AS  
NORRØNE GT. 10 7011 TRONDHEIM  
Tlf. 73 10 10 00 e-post: hus@hus.no

KONSULENTER:  
LARK: PLAN arkitektur v/Kari Begle  
RIS: SWECO v/Magnus Aasen  
RIE: SWECO v/Thomas Kristoffer Tennøy  
RIV: SWECO v/Per Stig Solbakken

FASE:	Tilbudsforespørsel	TEGN:	VTJ
KONTR:	LCKH		

TYPE TEGNING:	Møbleringsplan U eks. bygg. del D	FORMAT:	A1
---------------	-----------------------------------	---------	----

DATE:	01.04.2017
MÅL:	1:100 (A1)
1:200 (A3)	

TEGN. NR.	A20.104	OPDRAG NR.	15018	INDEX:
-----------	---------	------------	-------	--------


Se tegning: A20.112

TEGN. NR. A20.111	OPPDAG NR. 15018	INDEX:
TYPE TEGNING: Møbleringsplan 1, del A		MÅL: 1:100 (A1) 1:200 (A3)



Se tegning: A20.113

KORREKSJON:	SIGN:	DATE:	INDEX:
LOKALISERINGSFIGUR:			
BYGGHERRER: Nordland Fylkeskommune			
PROSJEKT: Vest Lofoten VGS			
<b>HUS</b> HUS arkitekter AS <small>NORRØNE GT. 10 7011 TRONDHEIM TILF. 73 10 10 00 e-post: hus@husarkitekter.no</small>			
KONSULENTER: LARK: PLAN arkitektur v/Kari Beghe RIS: SWECO v/Magnus Aasen RIE: SWECO v/Thomas Kristoffer Tennøy RIV: SWECO v/Per Stig Solbakken			
FASE: Tilbudsforespørsel	TEGN: VTJ	KONTR: LCKH	
TYPE TEGNING: Møbleringsplan 1, del A		FORMAT: A1	DATE: 01.04.2017
MÅL: 1:100 (A1) 1:200 (A3)		MÅL: 1:100 (A1) 1:200 (A3)	
TEGN. NR. A20.111	OPPDAG NR. 15018	INDEX:	

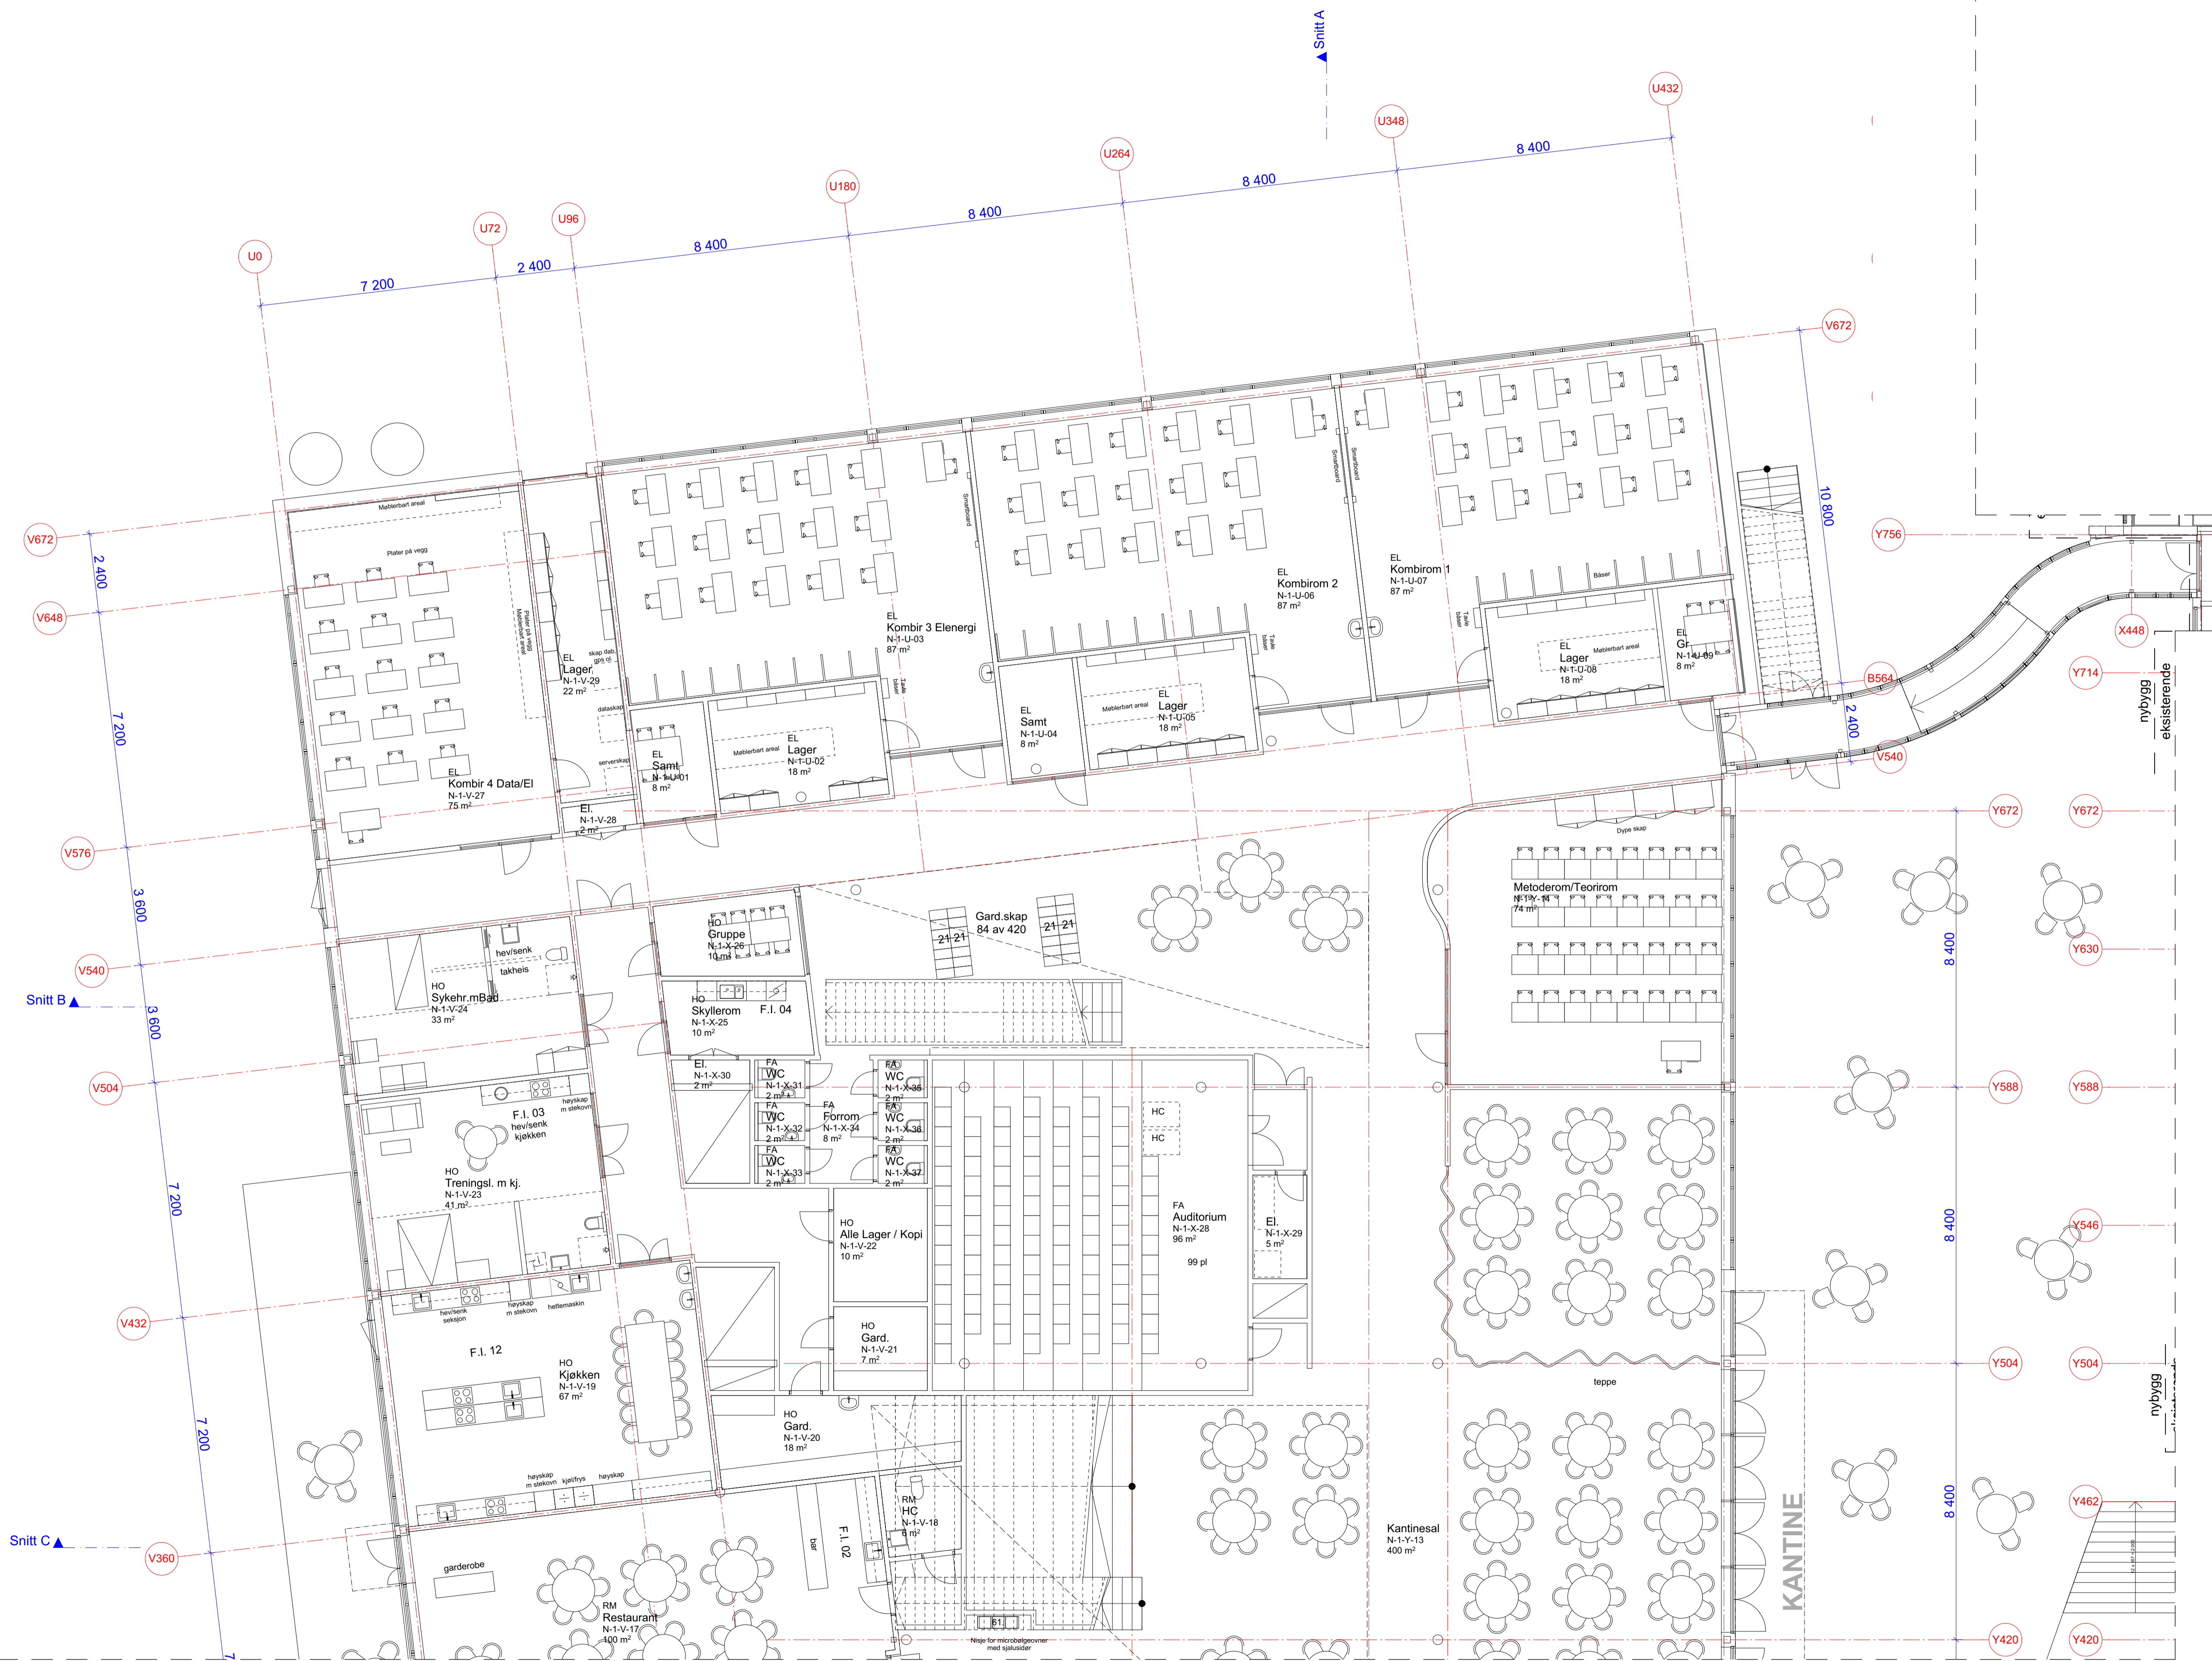

Se tegning: A20.111


Se tegning: A20.114

TEGN. NR.	A20.112	OPPDAG NR.	15018	INDEX:
TYPE TEGNING:	Møbleringsplan 1, del B	MÅL:	1:100 (A1)	1:200 (A3)
KORREKSJON:		SIGN:		DATE:
LOKALISERINGSFIGUR:				
BYGGHERR:	Nordland Fylkeskommune			
PROSJEKT:	Vest Lofoten VGS			
KONSULENTER:	<b>HUS</b> HUS arkitekter AS NORRØNE GT. 10 7011 TRONDHEIM TLF. 73 10 10 00 e-post: hus@hus.no			
FASE:	Tilbudsforepørsel	TEGN:	VTJ	KONTR:
TYPE TEGNING:	Møbleringsplan 1, del B	DATE:	01.04.2017	MÅL:
TEGN. NR.	A20.112	OPPDAG NR.	15018	INDEX:

Se tegning: A20.114

TEGN. NR.	A20.113	OPPDAG NR.	15018	INDEX:
TYPE TEGNING:	Møbleringsplan 1 eks. bygg, del C	MÅL:	1:100 (A1) 1:200 (A3)	

Se tegning: A20.111

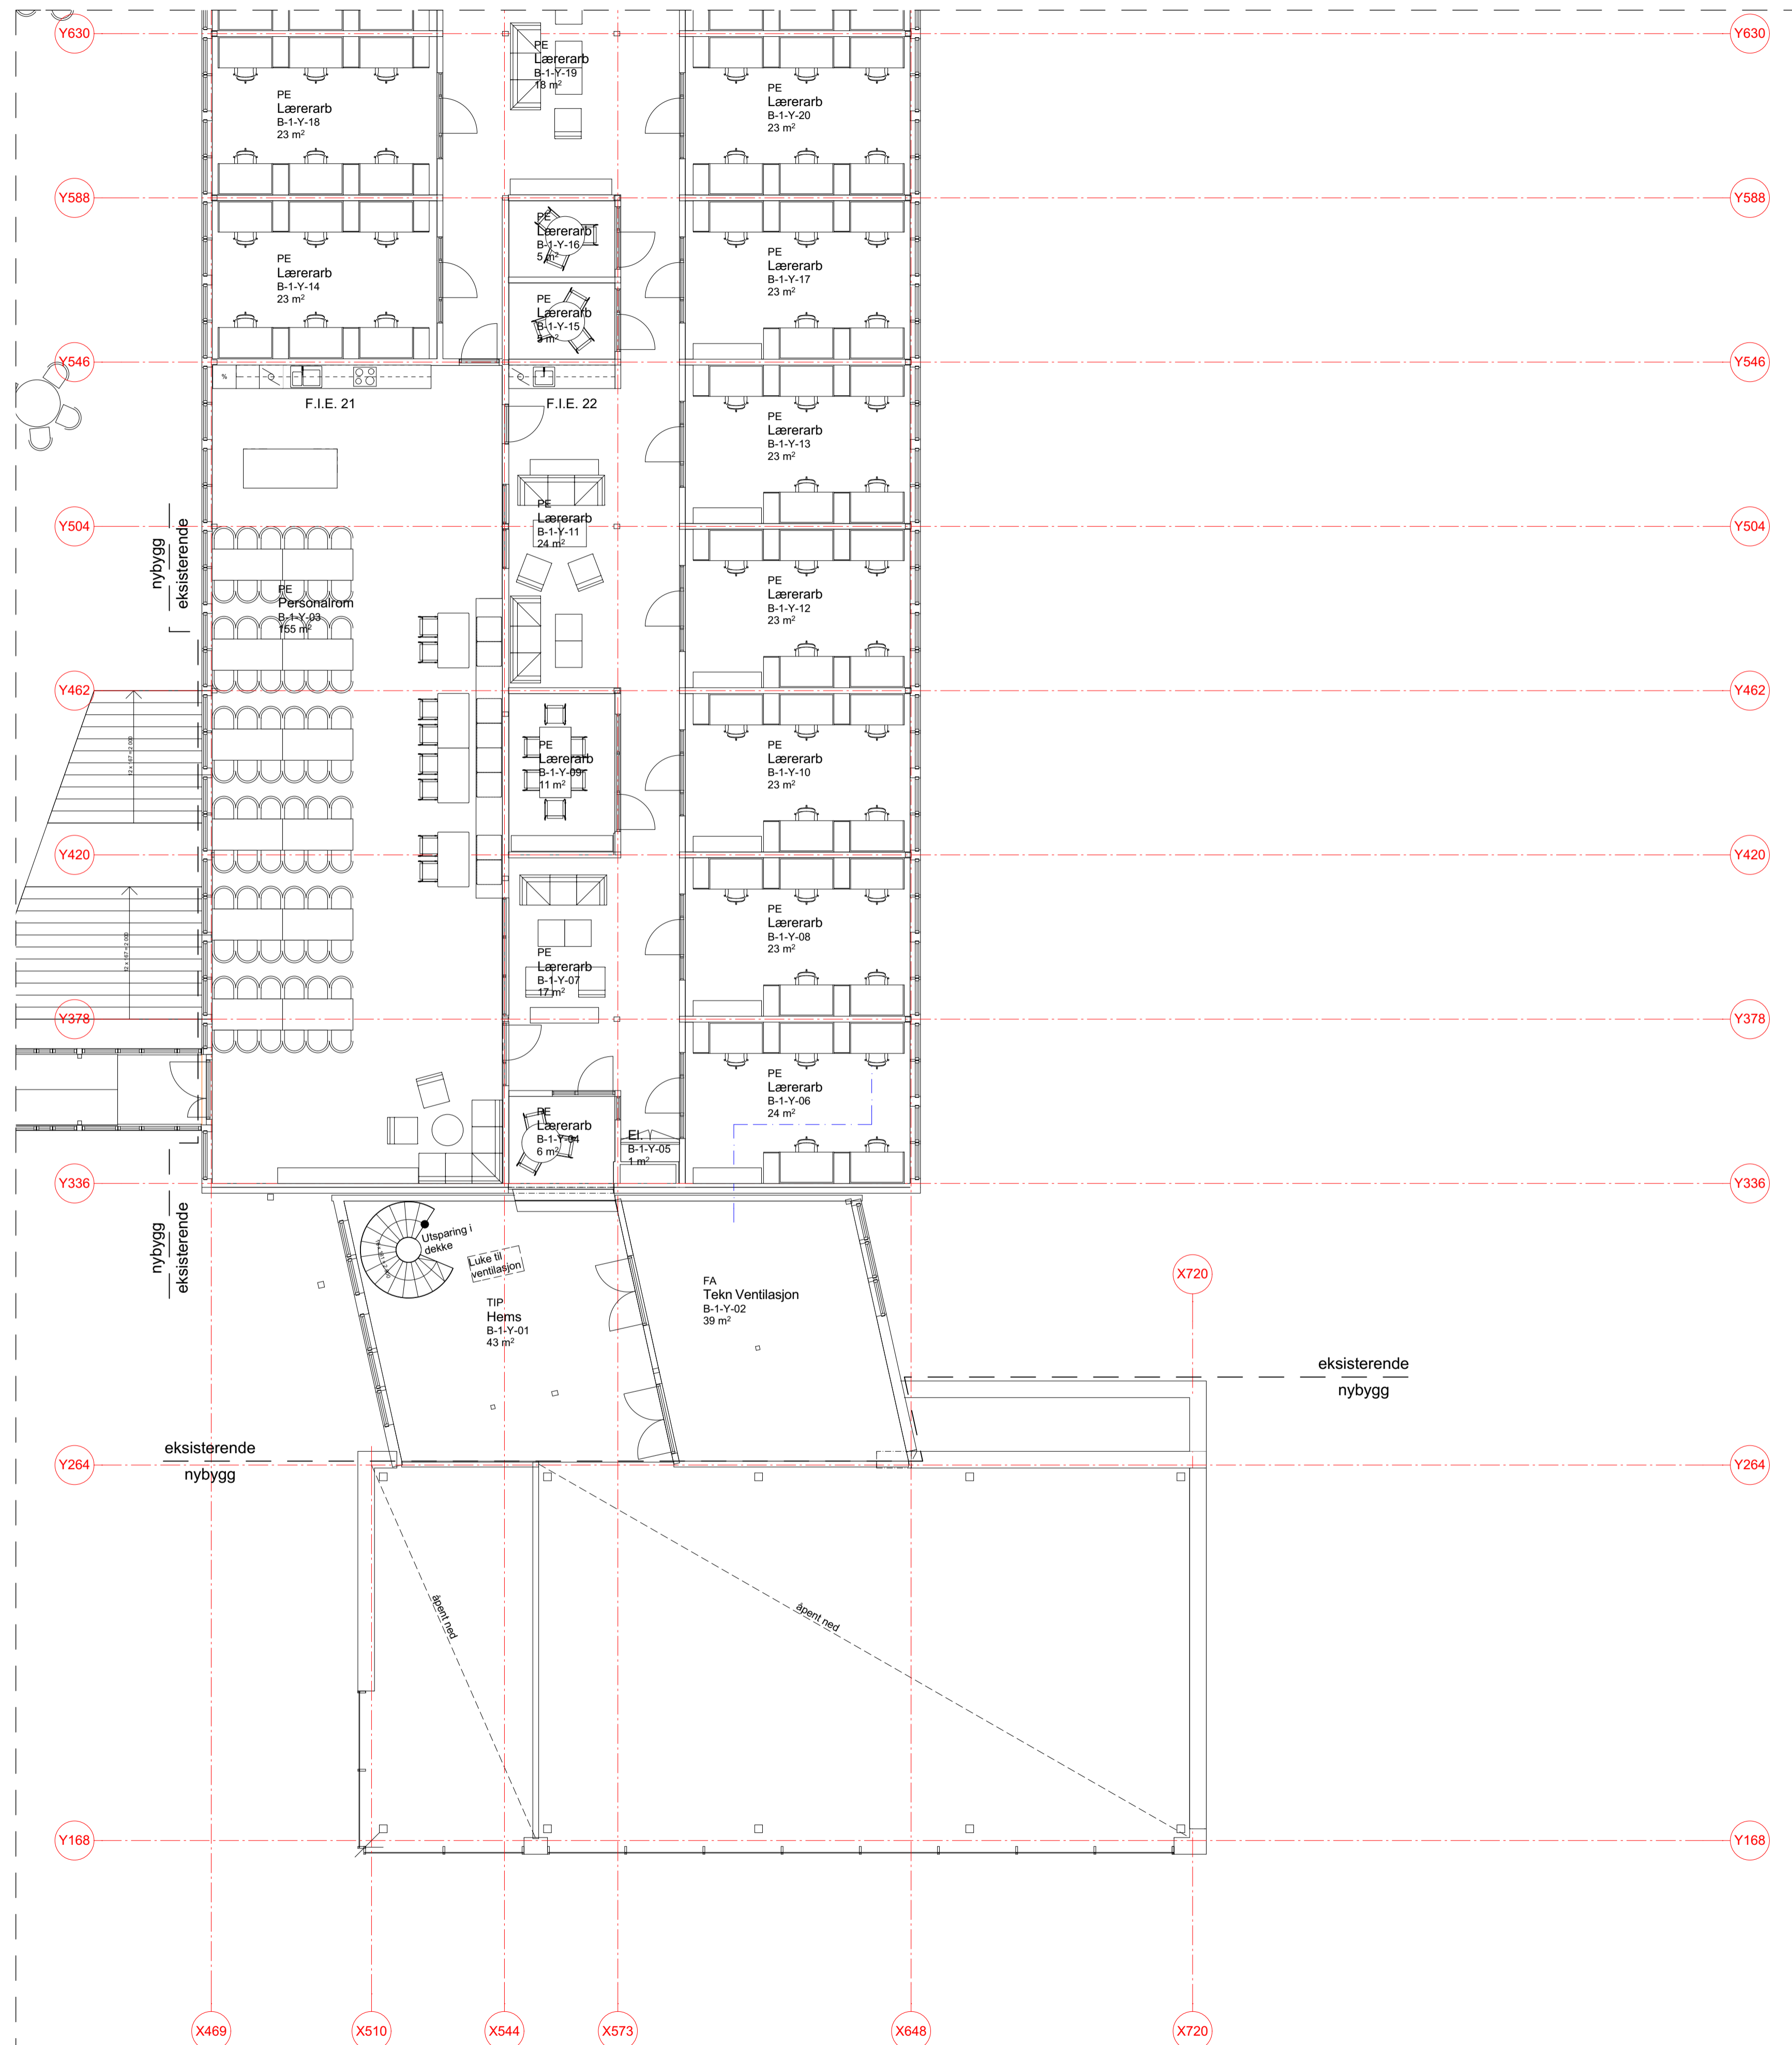

KORREKSJON:	SIGN:	DATE:	INDEX:
-------------	-------	-------	--------

LOKALISERINGSFIGUR:

BYGGHERR:  
Nordland Fylkeskommune

PROSJEKT:  
Vest Lofoten VGS

**HUS** HUS arkitekter AS  
NORRØNE GT. 10 7011 TRONDHEIM  
T.F. 73 10 10 00 e-post: hus@hus.no


KONSULENTER:  
LARK: PLAN arkitektur v/Kari Begle  
RIS: SWECO v/Magnus Aasen  
RIE: SWECO v/Thomas Kristoffer Tennøy  
RIV: SWECO v/Per Stig Solbakken

FASE:	Tilbudsforespørsel	TEGN:	VTJ
		KONTR:	LCKH

TYPE TEGNING:  
Møbleringsplan 1 eks. bygg, del C

DATE:	01.04.2017
MÅL:	1:100 (A1) 1:200 (A3)

TEGN. NR.	A20.113	OPPDAG NR.	15018	INDEX:
-----------	---------	------------	-------	--------

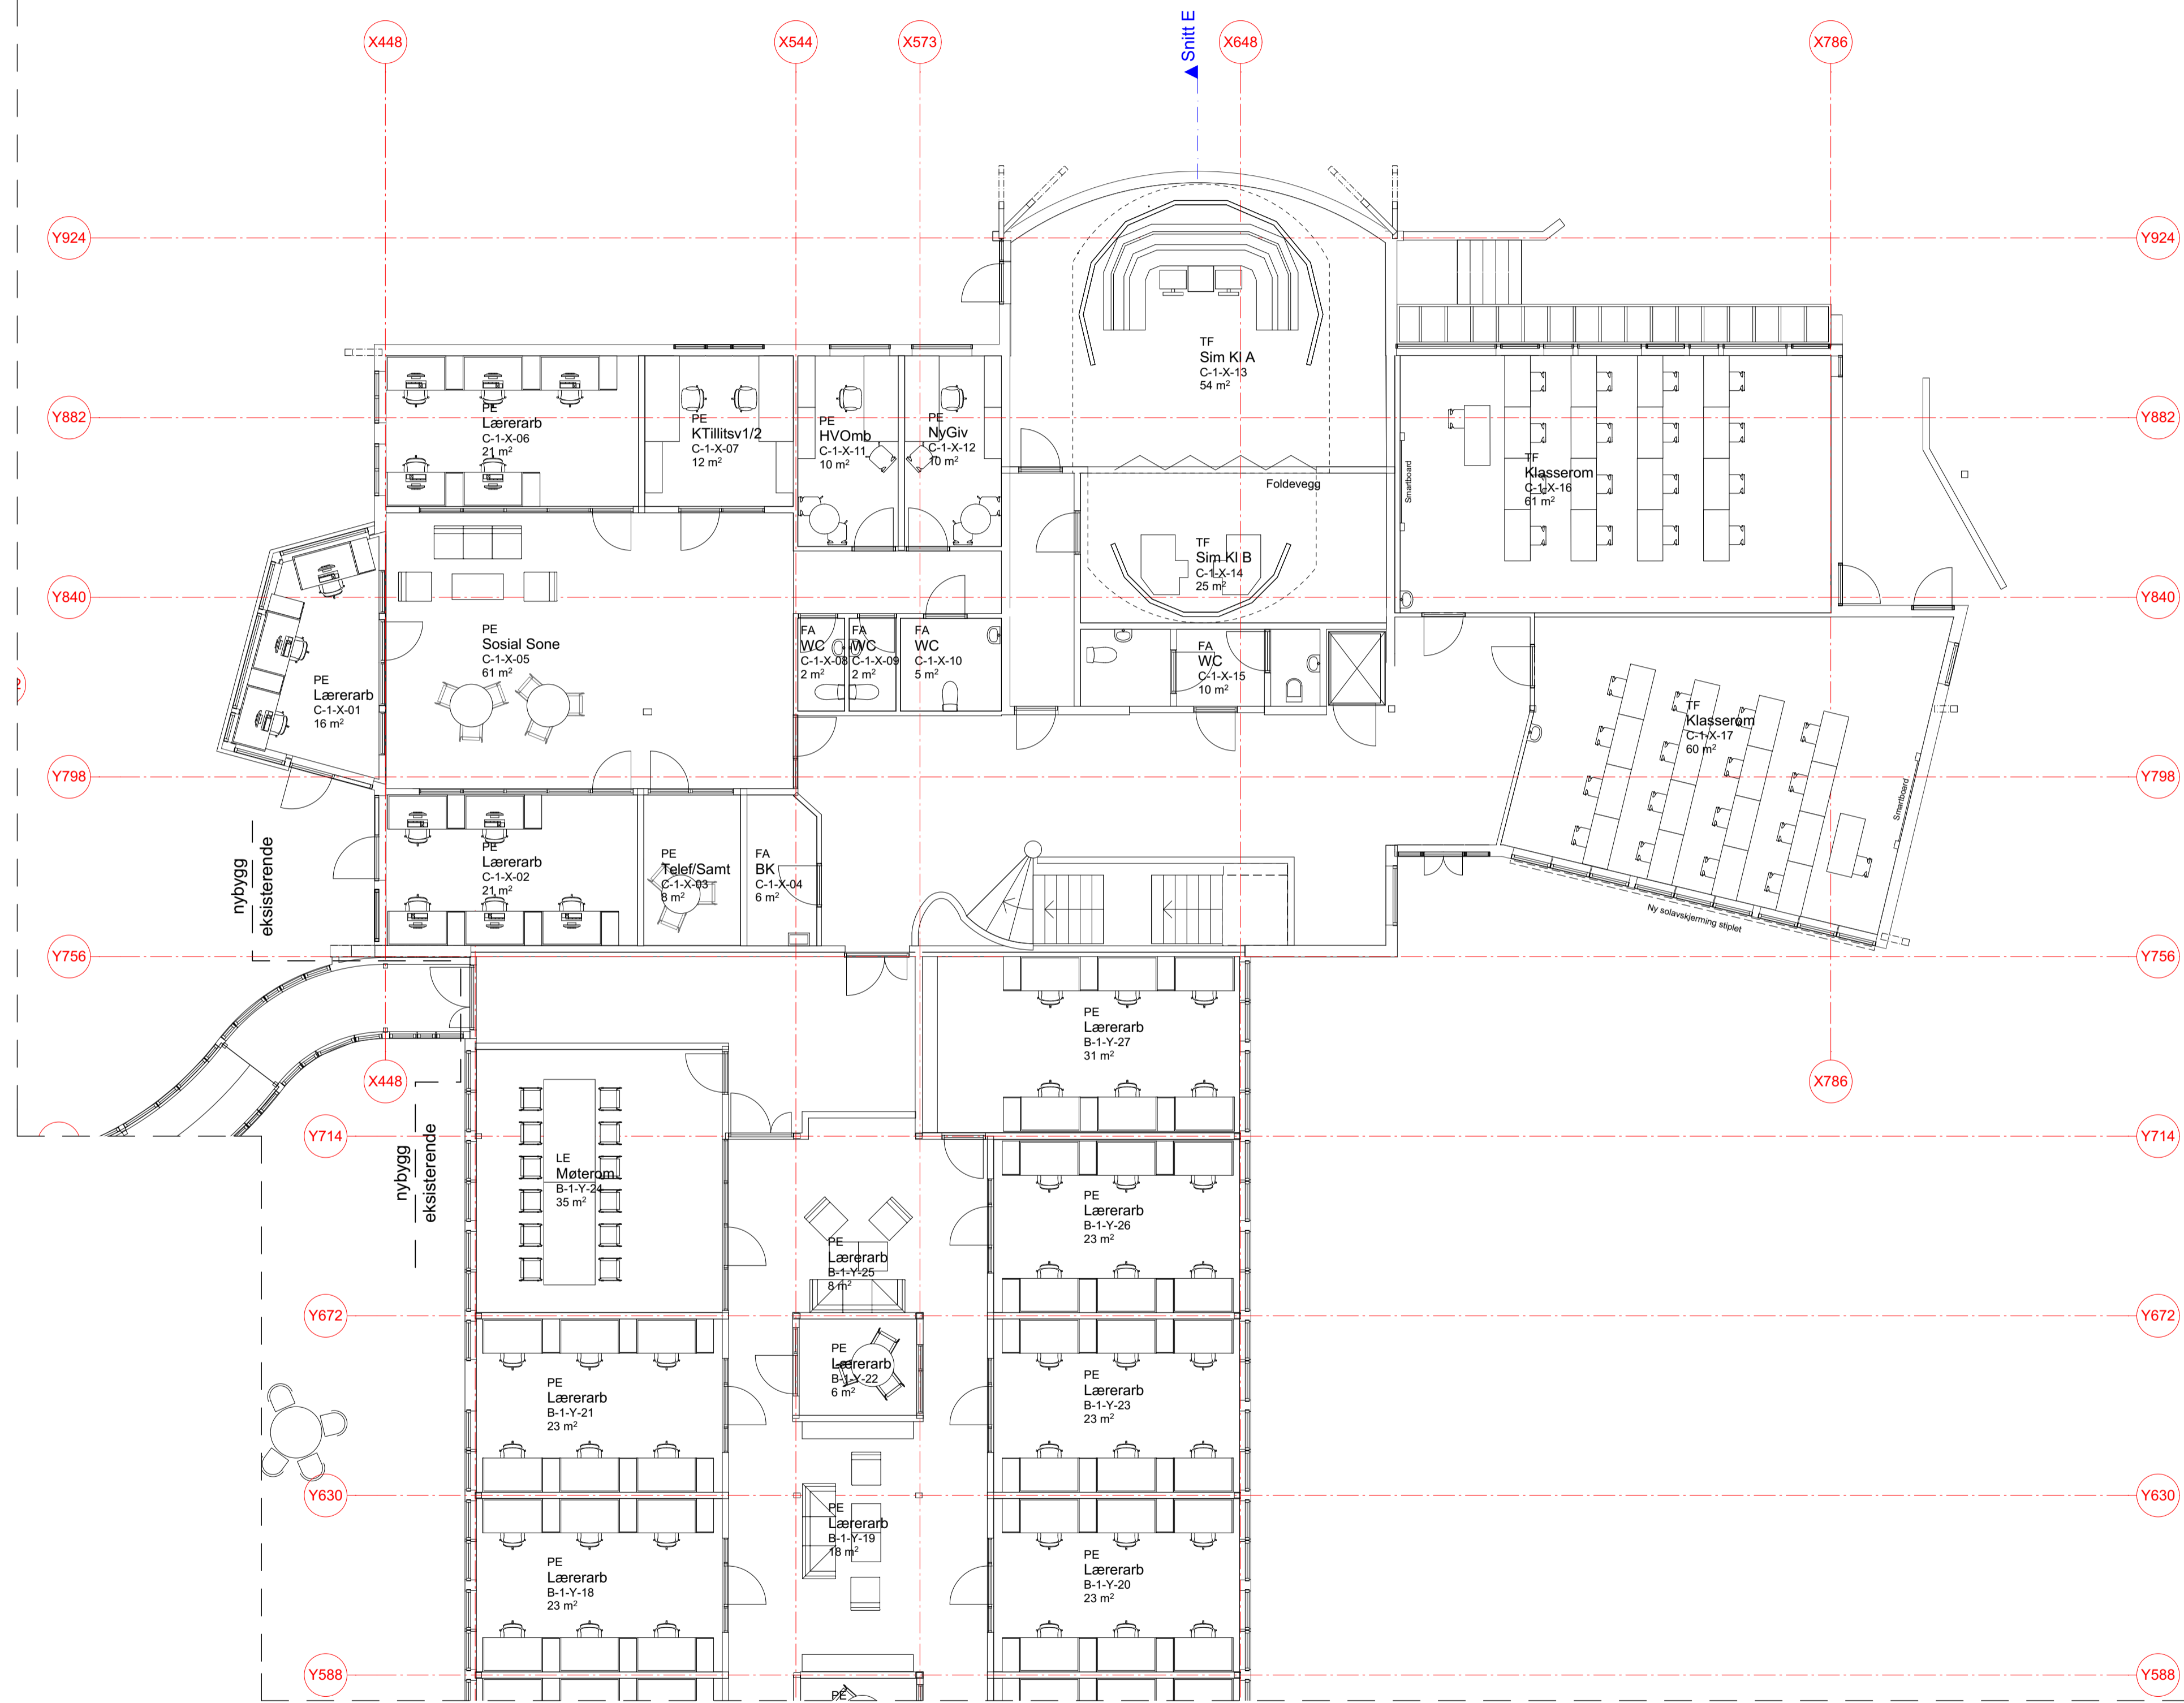


Se tegning: A20.112

Se tegning: A20.113

KORREKSJON: SIGN: DATO: INDEX:

LOKALISERINGSFIGUR:

 

BYGGHERR: Nordland Fylkeskommune

PROSJEKT: Vest Lofoten VGS

**HUS** HUS arkitekter AS  
 NORRØNE GT. 10 7011 TRONDHEIM  
 TLF. 73 10 10 00 e-post: hus@husark.no

KONSULENTER:  
 LAR: PLAN arkitektur v/Kari Beghe  
 RIB: SWECO v/Magnus Aasen  
 RIE: SWECO v/Thomas Kristoffer Tennøy  
 RIV: SWECO v/Per Stig Solbakken

FASE: Tilbudsforespørsel

TEGN: VTJ

KONTR: LCKH

TYPE TEGNING: Møbleringsplan 1 eks. bygg, del D

FORMAT: A1  
 DATO: 01.04.2017  
 MÅL: 1:100 (A1) 1:200 (A3)  
 TEGN. NR. A20.114 OPPDRAG NR. 15018 INDEX:

Se tegning: A20.122



TEGN. NR. <b>A20.121</b>	OPPDAG NR. 15018	INDEX:
TYPE TEGNING: <b>Møbleringsplan 2, del A</b>		MÅL: 1:100 (A1) 1:200 (A3)
KORREKSJON: _____ SIGN: _____ DATO: _____ INDEX: _____ LOKALISERINGSFIGUR: _____		
BYGGHERRER: <b>Nordland Fylkeskommune</b>		
PROSJEKT: <b>Vest Lofoten VGS</b>		
<b>HUS</b> HUS arkitekter AS NORRØNE GT. 10 7011 TRONDHEIM TLF. 73 10 10 00 e-post: hus@husark.no		
KONSULENTER: LARK: PLAN arkitektur v/Kari Begle RIB: SWECO v/Magnus Aasen RIE: SWECO v/Thomas Kristoffer Tennøy RIV: SWECO v/Per Stig Solbakken		
FASE: <b>Tilbudsforespørsel</b>	TEGN: VTJ	KONTR: LCKH
TYPE TEGNING: <b>Møbleringsplan 2, del A</b>		FORMAT: A1
TEGN. NR. <b>A20.121</b>		DATO: 01.04.2017
OPPDAG NR. 15018		MÅL: 1:100 (A1) 1:200 (A3)
INDEX:		





Se tegning: A20.121

KORREKSJON:	SIGN:	DATE:	INDEX:
-------------	-------	-------	--------

LOKALISERINGSFIGUR:

BYGGHERR:  
Nordland Fylkeskommune

PROSJEKT:  
Vest Lofoten VGS

**HUS** HUS arkitekter AS  
NORRØNE GT. 10 7011 TRONDHEIM  
Tlf. 73 10 10 00 e-post: hus@husark.no

KONSULENTER:  
LARK: PLAN arkitektur v/Kari Begle  
RIS: SWECO v/Magnus Aasen  
RIE: SWECO v/Thomas Kristoffer Tennøy  
RIV: SWECO v/Per Stig Solbakken

FASE:	Tilbudsforespørsel	TEGN:	VTJ
KONTR:	LCKH		

TYPE TEGNING:  
Møbleringsplan 2, del B

FORMAT:	A1
DATE:	01.04.2017
MÅL:	1:100 (A1)
1:200 (A3)	