


Se tegning: A20.002

TEGN. NR. A20.001	OPPDAG NR. 15018	INDEX:
TYPE TEGNING: Plan U, del A	MÅL: 1:100 (A1)	1:200 (A3)



Se tegning: A20.003

KORREKSJON:	SIGN:	DATE:	INDEX:
LOKALISERINGSFIGUR:			
BYGGHERRE: Nordland Fylkeskommune			
PROSJEKT: Vest Lofoten VGS			
HUS HUS arkitekter AS <small>NORRØNE GT. 10 7011 TRONDHEIM Tlf: 73 10 10 00 e-post: hus@husark.no</small>			
KONSULENTER: LARK: PLAN arkitektur v/Kari Begle RIB: SWECO v/Magnus Aasen RIE: SWECO v/Thomas Kristoffer Tennøy RIV: SWECO v/Per Stig Solbakken			
FASE: Tilbudsforespørsel	TEGN: VTJ	KONTR: LCKH	
TYPE TEGNING: Plan U, del A	FORMAT: A1	DATE: 01.04.2017	MÅL: 1:100 (A1) 1:200 (A3)
TEGN. NR. A20.001	OPPDAG NR. 15018	INDEX:	

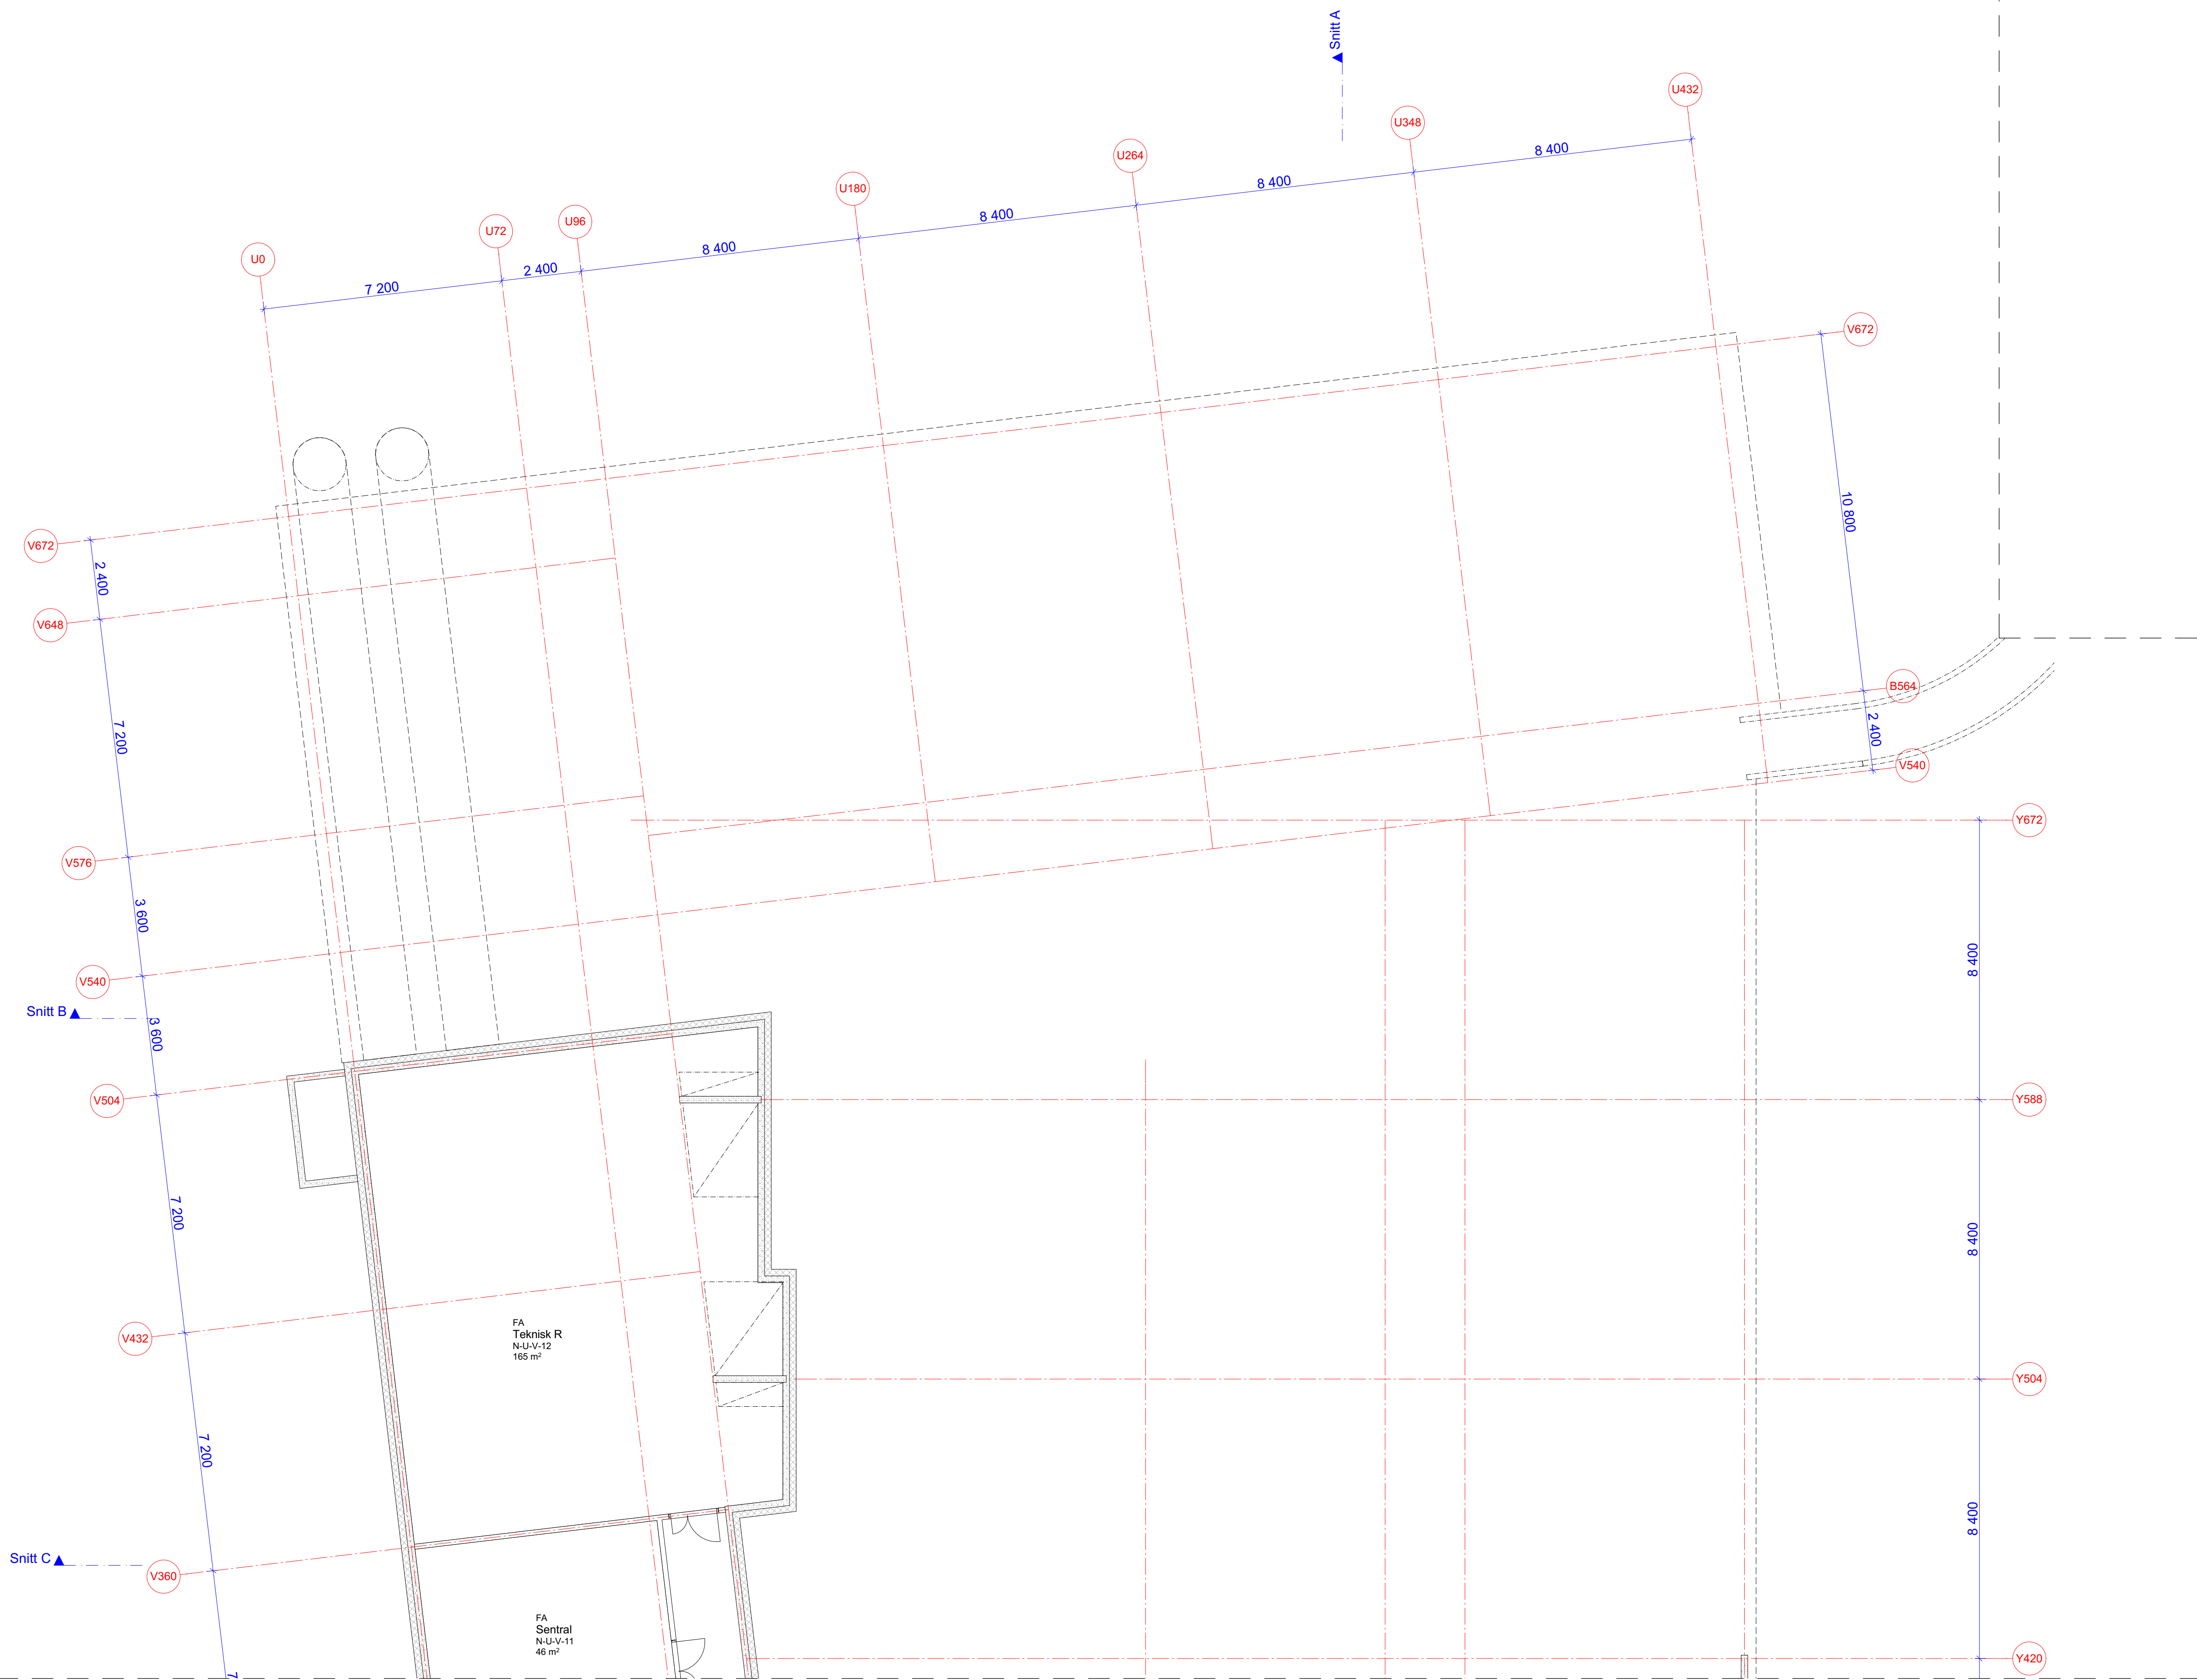


Se tegning: A20.001

Se tegning: A20.004

TEGN. NR. A20.002	OPPDAG NR. 15018	INDEX:
TYPE TEGNING: Plan U, del B	MÅL: 1:100 (A1) 1:200 (A3)	
KORREKSJON:		
LOKALISERINGSFIGUR:		
BYGGHERR: Nordland Fylkeskommune		
PROSJEKT: Vest Lofoten VGS		
HUS HUS arkitekter AS <small>NORRØRE GT. 10 7011 TRONDHEIM T.L.F. 73 10 10 00 e-post: hus@husarkitekter.no</small>		
KONSULENTER: LARK: PLAN arkitektur v/Kari Begle RIE: SWECO v/Magnus Aasen RIE: SWECO v/Thomas Kristoffer Tennøy RIE: SWECO v/Per Stig Solbakken		
FASE: Tilbudsforespørsel	TEGN: VTJ	KONTR: LCKH
TYPE TEGNING: Plan U, del B	FORMAT: A1	DATO: 01.04.2017
TEGN. NR. A20.002	OPPDAG NR. 15018	INDEX:

Se tegning: A20.004

Se tegning: A20.001

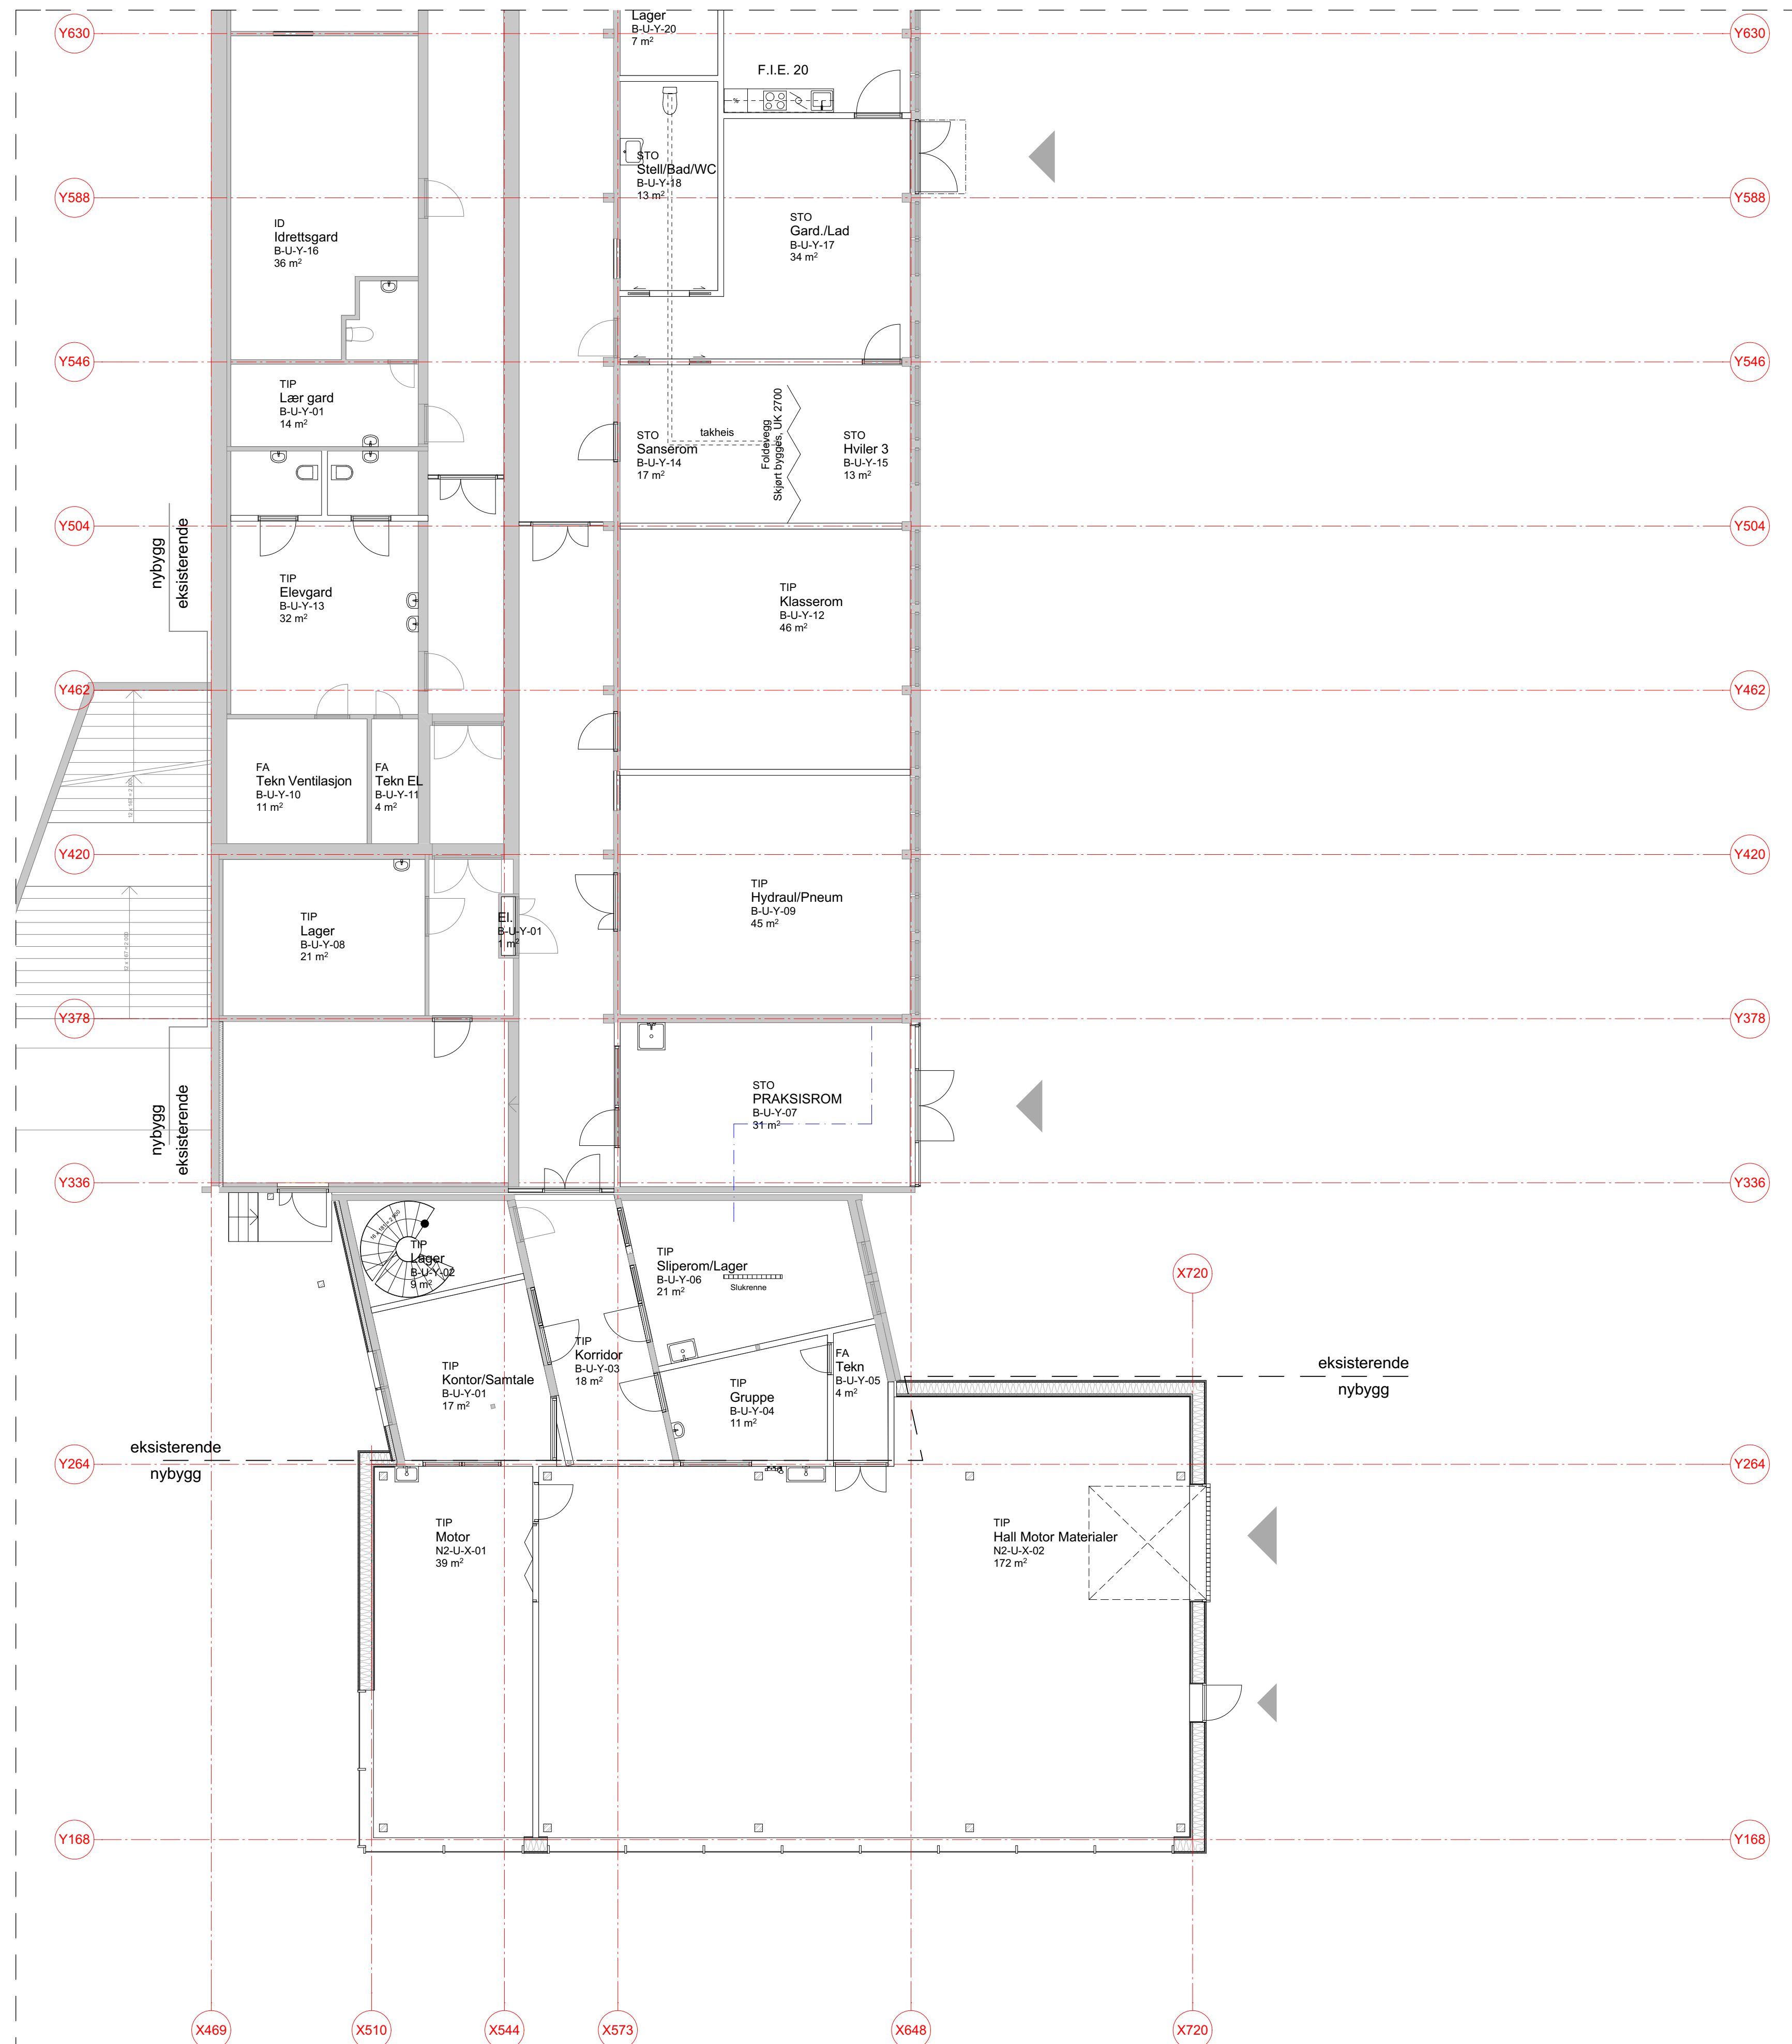

TEGN. NR. A20.003	OPPDAG NR. 15018	INDEX:
TYPE TEGNING: Plan U eks. bygg, del C		MÅL: 1:100 (A1) 1:200 (A3)

KORREKSJON:	SIGN:	DATE:	INDEX:
-------------	-------	-------	--------

LOKALISERINGSFIGUR:

BYGGHERR:
Nordland Fylkeskommune

PROSJEKT:
Vest Lofoten VGS

HUS HUS arkitekter AS
NORRØNE GT. 10 7011 TRONDHEIM
T.F. 73 10 10 00 e-post: hus@hus.no


KONSULENTER:
LARK: PLAN arkitektur v/Kari Begle
RIE: SWECO v/Magnus Aasen
RIE: SWECO v/Thomas Kristoffer Tennøy
RIE: SWECO v/Per Stig Solbakken

FASE: Tilbudsforespørsel	TEGN: VTJ
KONTR: LCKH	

TYPE TEGNING:
Plan U eks. bygg, del C

DATE: 01.04.2017	FORMAT: A1
MÅL: 1:100 (A1) 1:200 (A3)	

TEGN. NR. A20.003	OPPDAG NR. 15018	INDEX:
-----------------------------	---------------------	--------

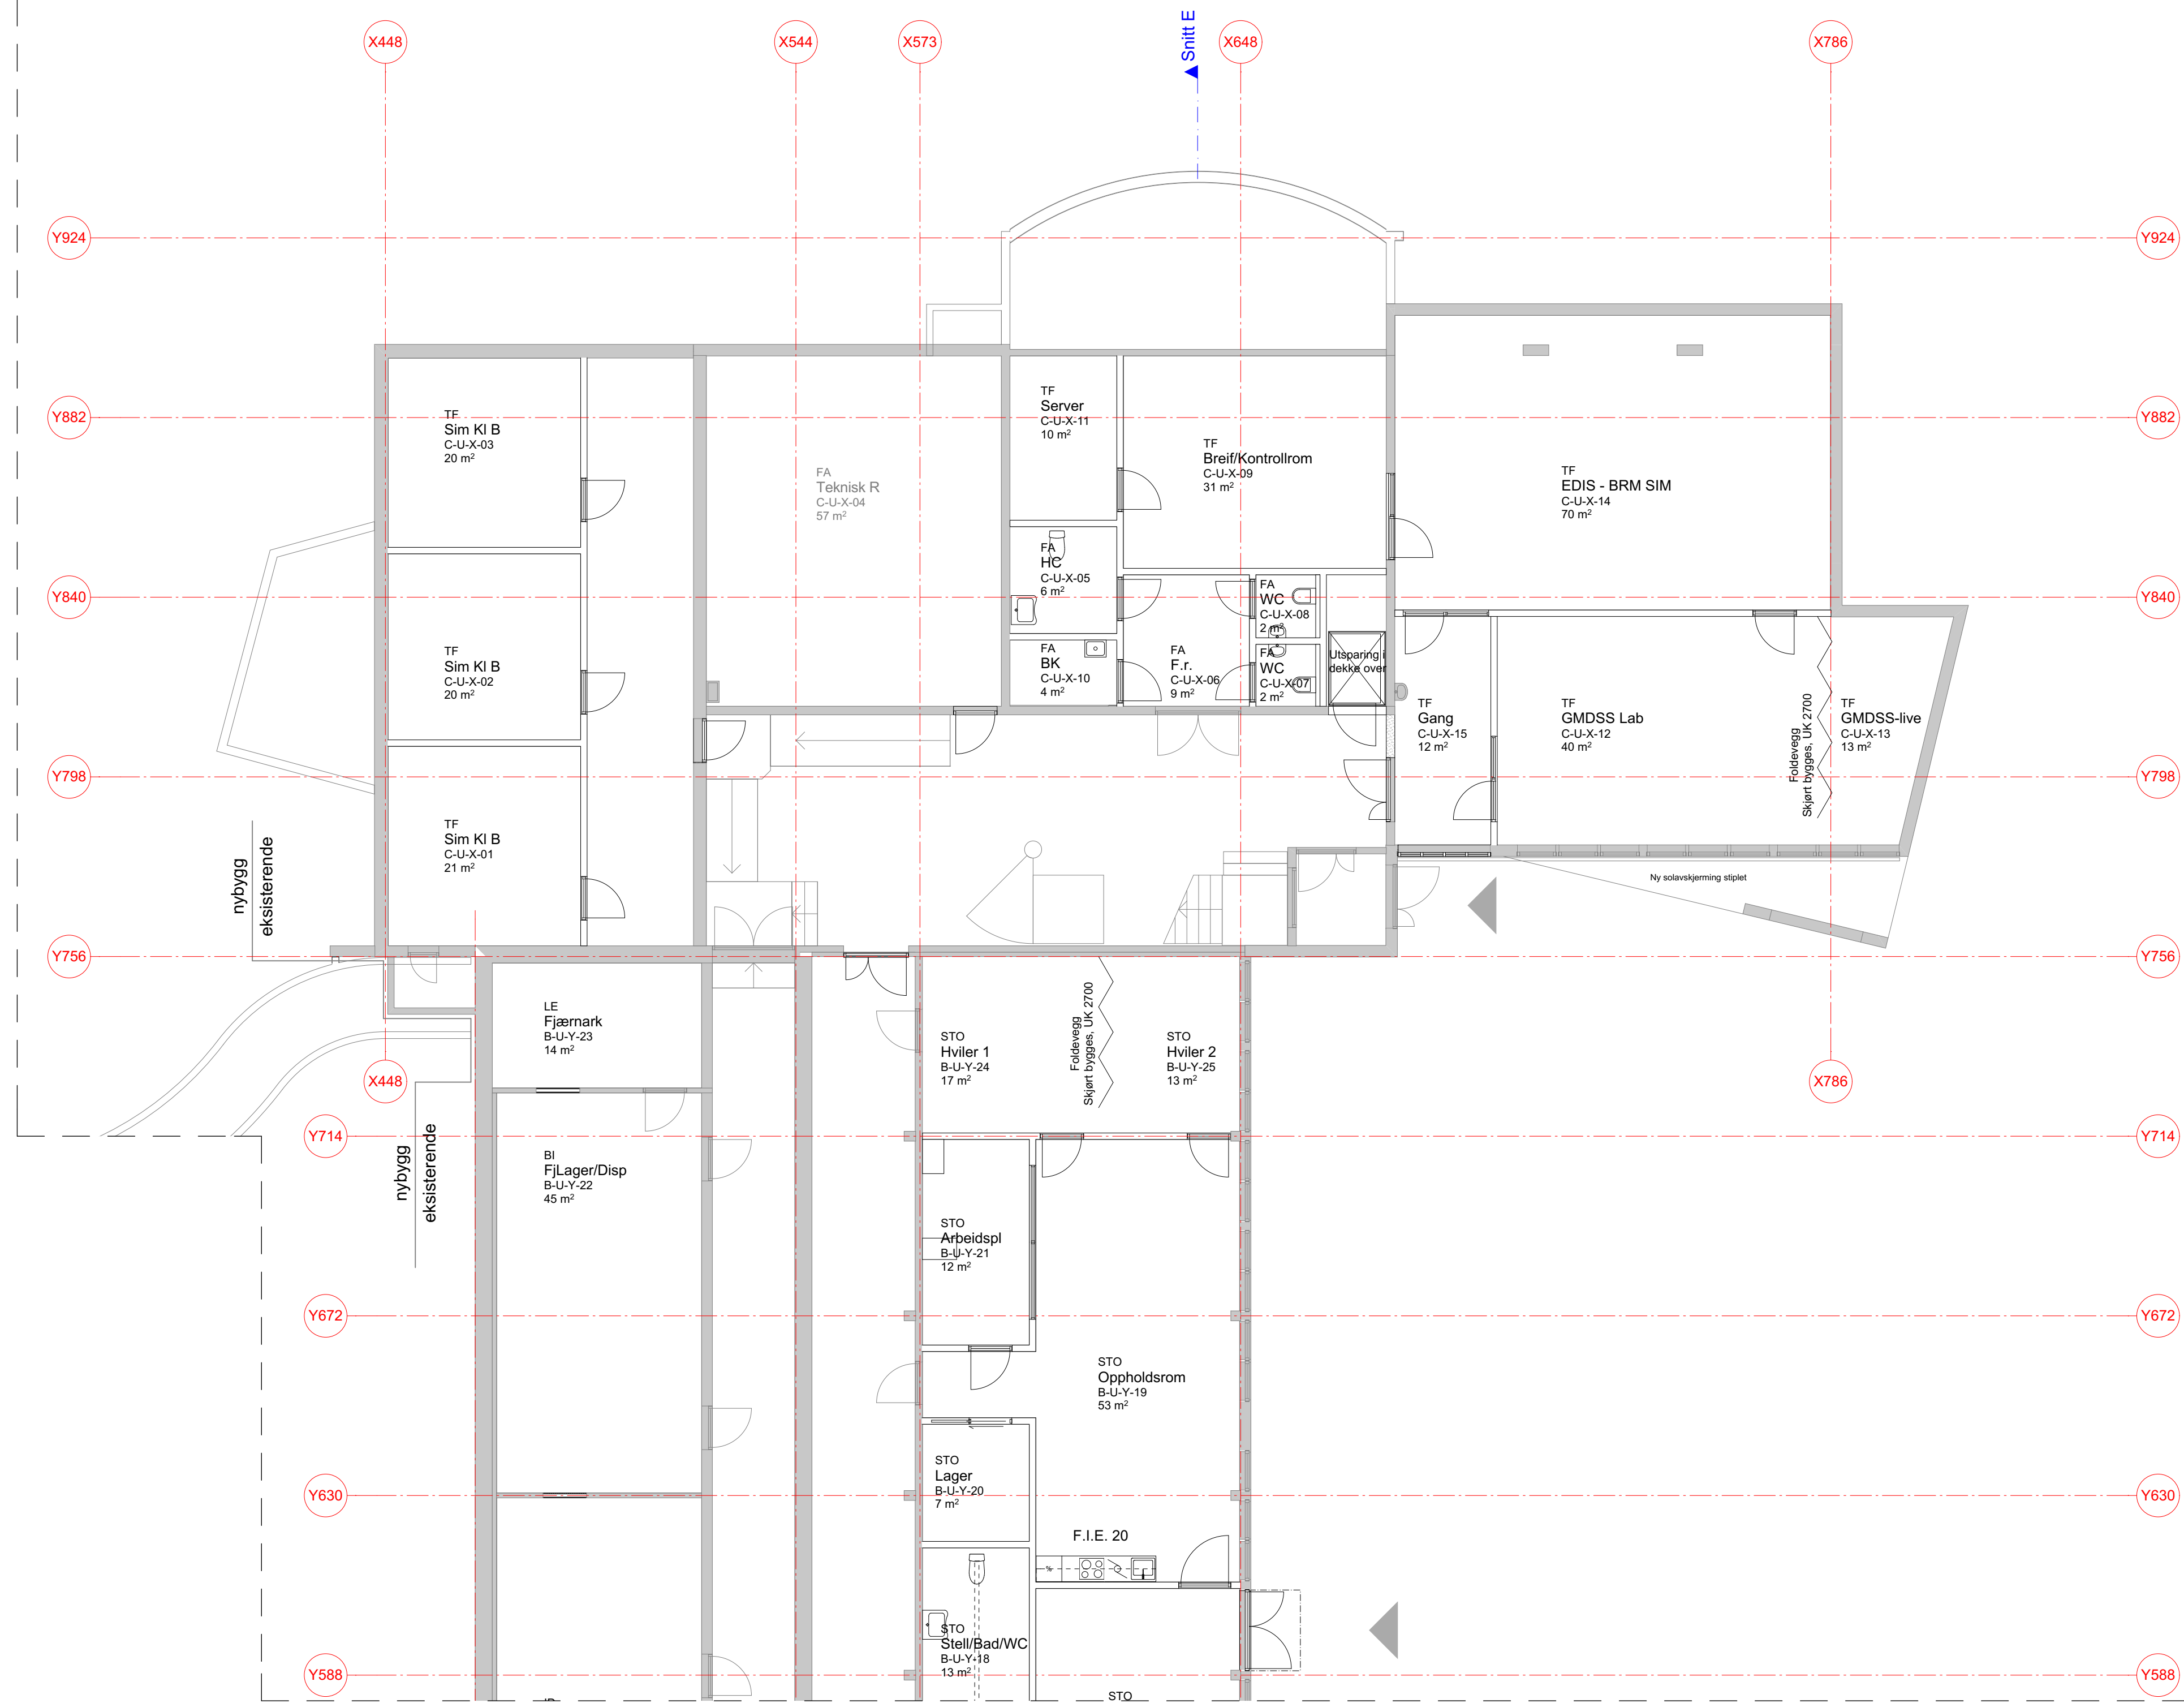

Se tegning: A20.002

Se tegning: A20.003

KORREKSJON: SIGN: DATO: INDEX:

LOKALISERINGSFIGUR:



BYGGHERRE:
Nordland Fylkeskommune

PROSJEKT:
Vest Lofoten VGS

HUS HUS arkitekter AS
NORØNE GT. 10 7011 TRONDHEIM
T.F. 73 10 10 00 e-post: hus@hus.no

KONSULENTER:
LARK: PLAN arkitektur v/Kari Begle
RIS: SWECO v/Magnus Aasen
RIE: SWECO v/Thomas Kristoffer Tennøy
RIV: SWECO v/Per Stig Solbakken

FASE: Tilbudsforespørsel

TEGN: VTJ

KONTR: LCKH

TYPE TEGNING:

Plan U eks. bygg, del D

FORMAT: A1

TEGN. NR. A20.004

OPPDAG NR. 15018

INDEX:


DATE: 01.04.2017

MÅL: 1:100 (A1)

1:200 (A3)

Se tegning: A20.012

TEGN. NR.	A20.011	OPPDRAK NR.	15018	INDEX:
TYPE TEGNING:	Plan 1, del A	MÅL:	1:100 (A1)	1:200 (A3)

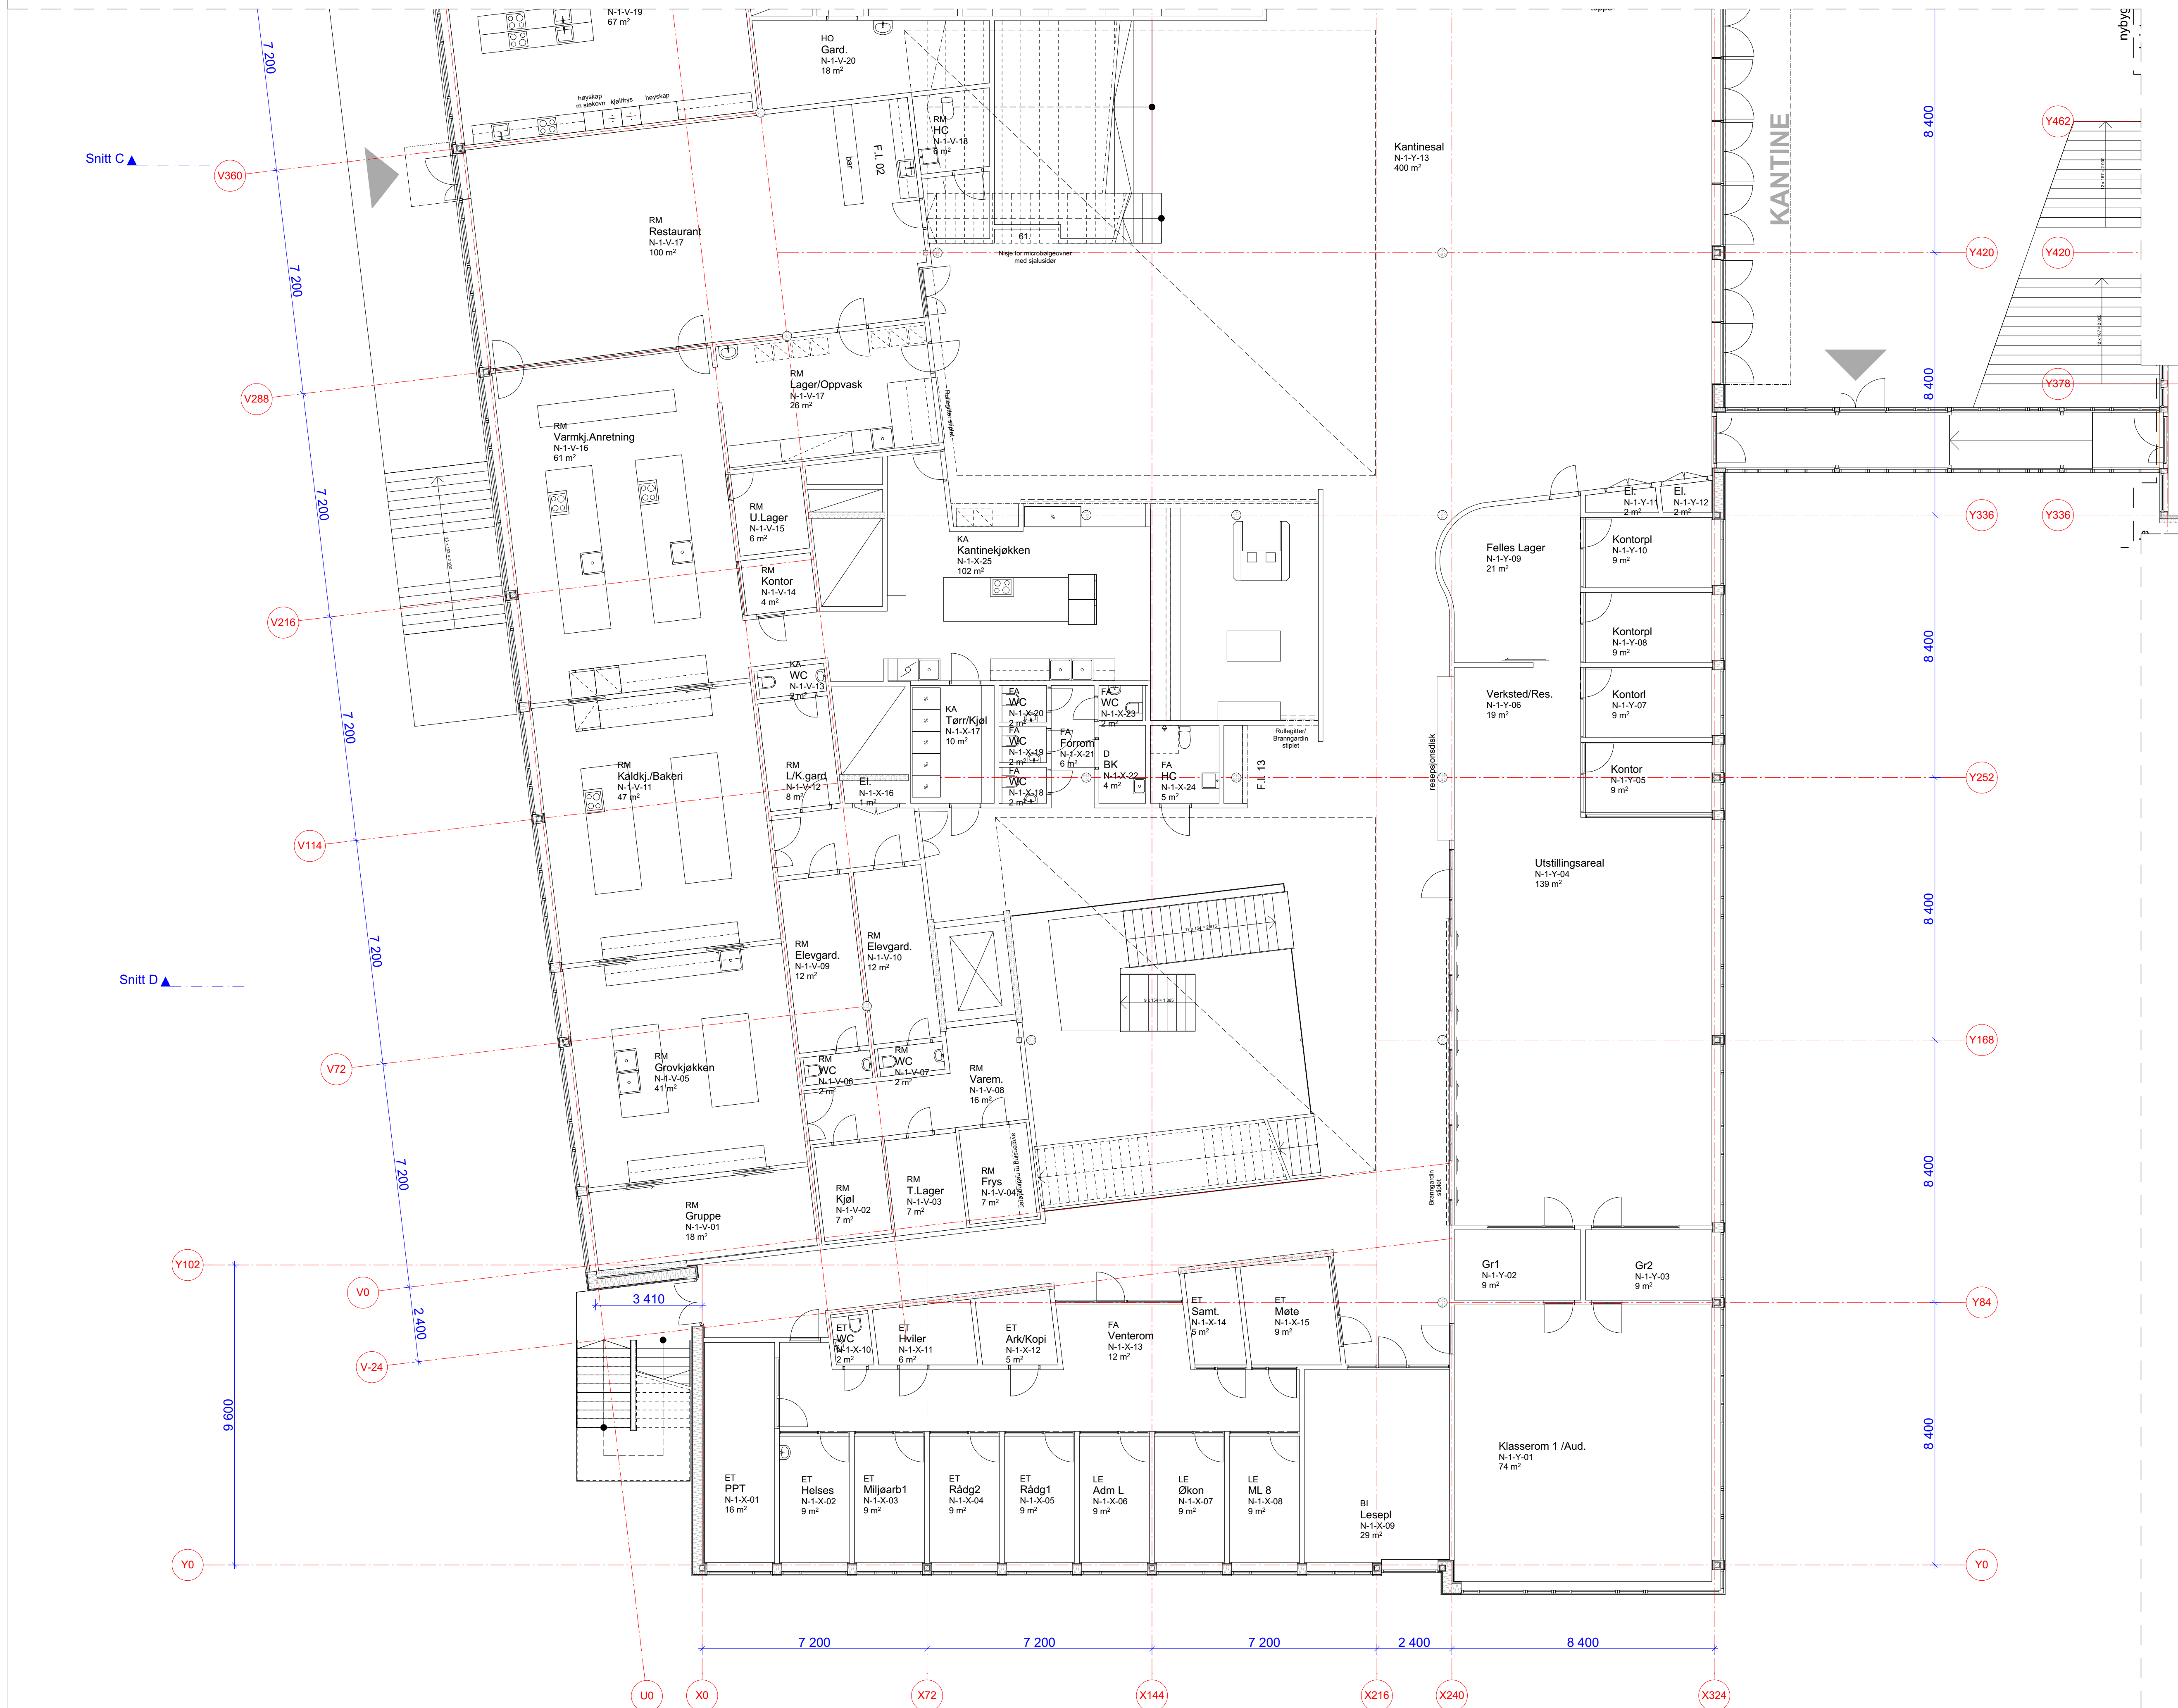

Se tegning: A20.013

KORREKSJON:	SIGN:	DATE:	INDEX:
LOKALISERINGSFIGUR:			
BYGGHERR:			
Nordland Fylkeskommune			
PROSJEKT:			
Vest Lofoten VGS			
HUS HUS arkitekter AS <small>NORRØNE GT. 10 7011 TRONDHEIM TLF. 73 10 10 00 e-post: hus@husarkitekter.no</small>			
KONSULENTER:			
LARK: PLAN arkitektur v/Kari Begte			
RIB: SWECO v/Magnus Aasen			
RIE: SWECO v/Thomas Kristoffer Tennøy			
RIV: SWECO v/Per Stig Solbakken			
FASE:	Tilbudsforespørsel	TEGN:	VTJ
KONTR:	LCKH	FORMAT:	A1
TYPE TEGNING:			
Plan 1, del A			
DATE:	01.04.2017	MÅL:	1:100 (A1)
TEGN. NR.:	A20.011	OPPDRAK NR.:	15018
INDEX:			




Se tegning: A20.011

Se tegning: A20.014

TEGN. NR. A20.012	OPPDAG NR. 15018	INDEX:
TYPE TEGNING: Plan 1, del B	MÅL: 1:100 (A1) 1:200 (A3)	
KORREKSJON:		
LOKALISERINGSFIGUR:		
BYGGHERR: Nordland Fylkeskommune		
PROSJEKT: Vest Lofoten VGS		
KONSULENTER: HUS HUS arkitekter AS NORRØNE GT. 10 7011 TRONDHEIM Tlf: 73 10 10 00 e-post: hus@hus.no		
LARK: PLAN arkitekt v/Kari Begle RIS: SWECO v/Magnus Aasen RIE: SWECO v/Thomas Kristoffer Tennøy RIV: SWECO v/Per Stig Solbakken		
FASE: Tilbudsforespørsel	TEGN: VTJ	KONTR: LCKH
TYPE TEGNING: Plan 1, del B	FORMAT: A1	DATO: 01.04.2017
TEGN. NR. A20.012	OPPDAG NR. 15018	INDEX:

Se tegning: A20.014

Se tegning: A20.011

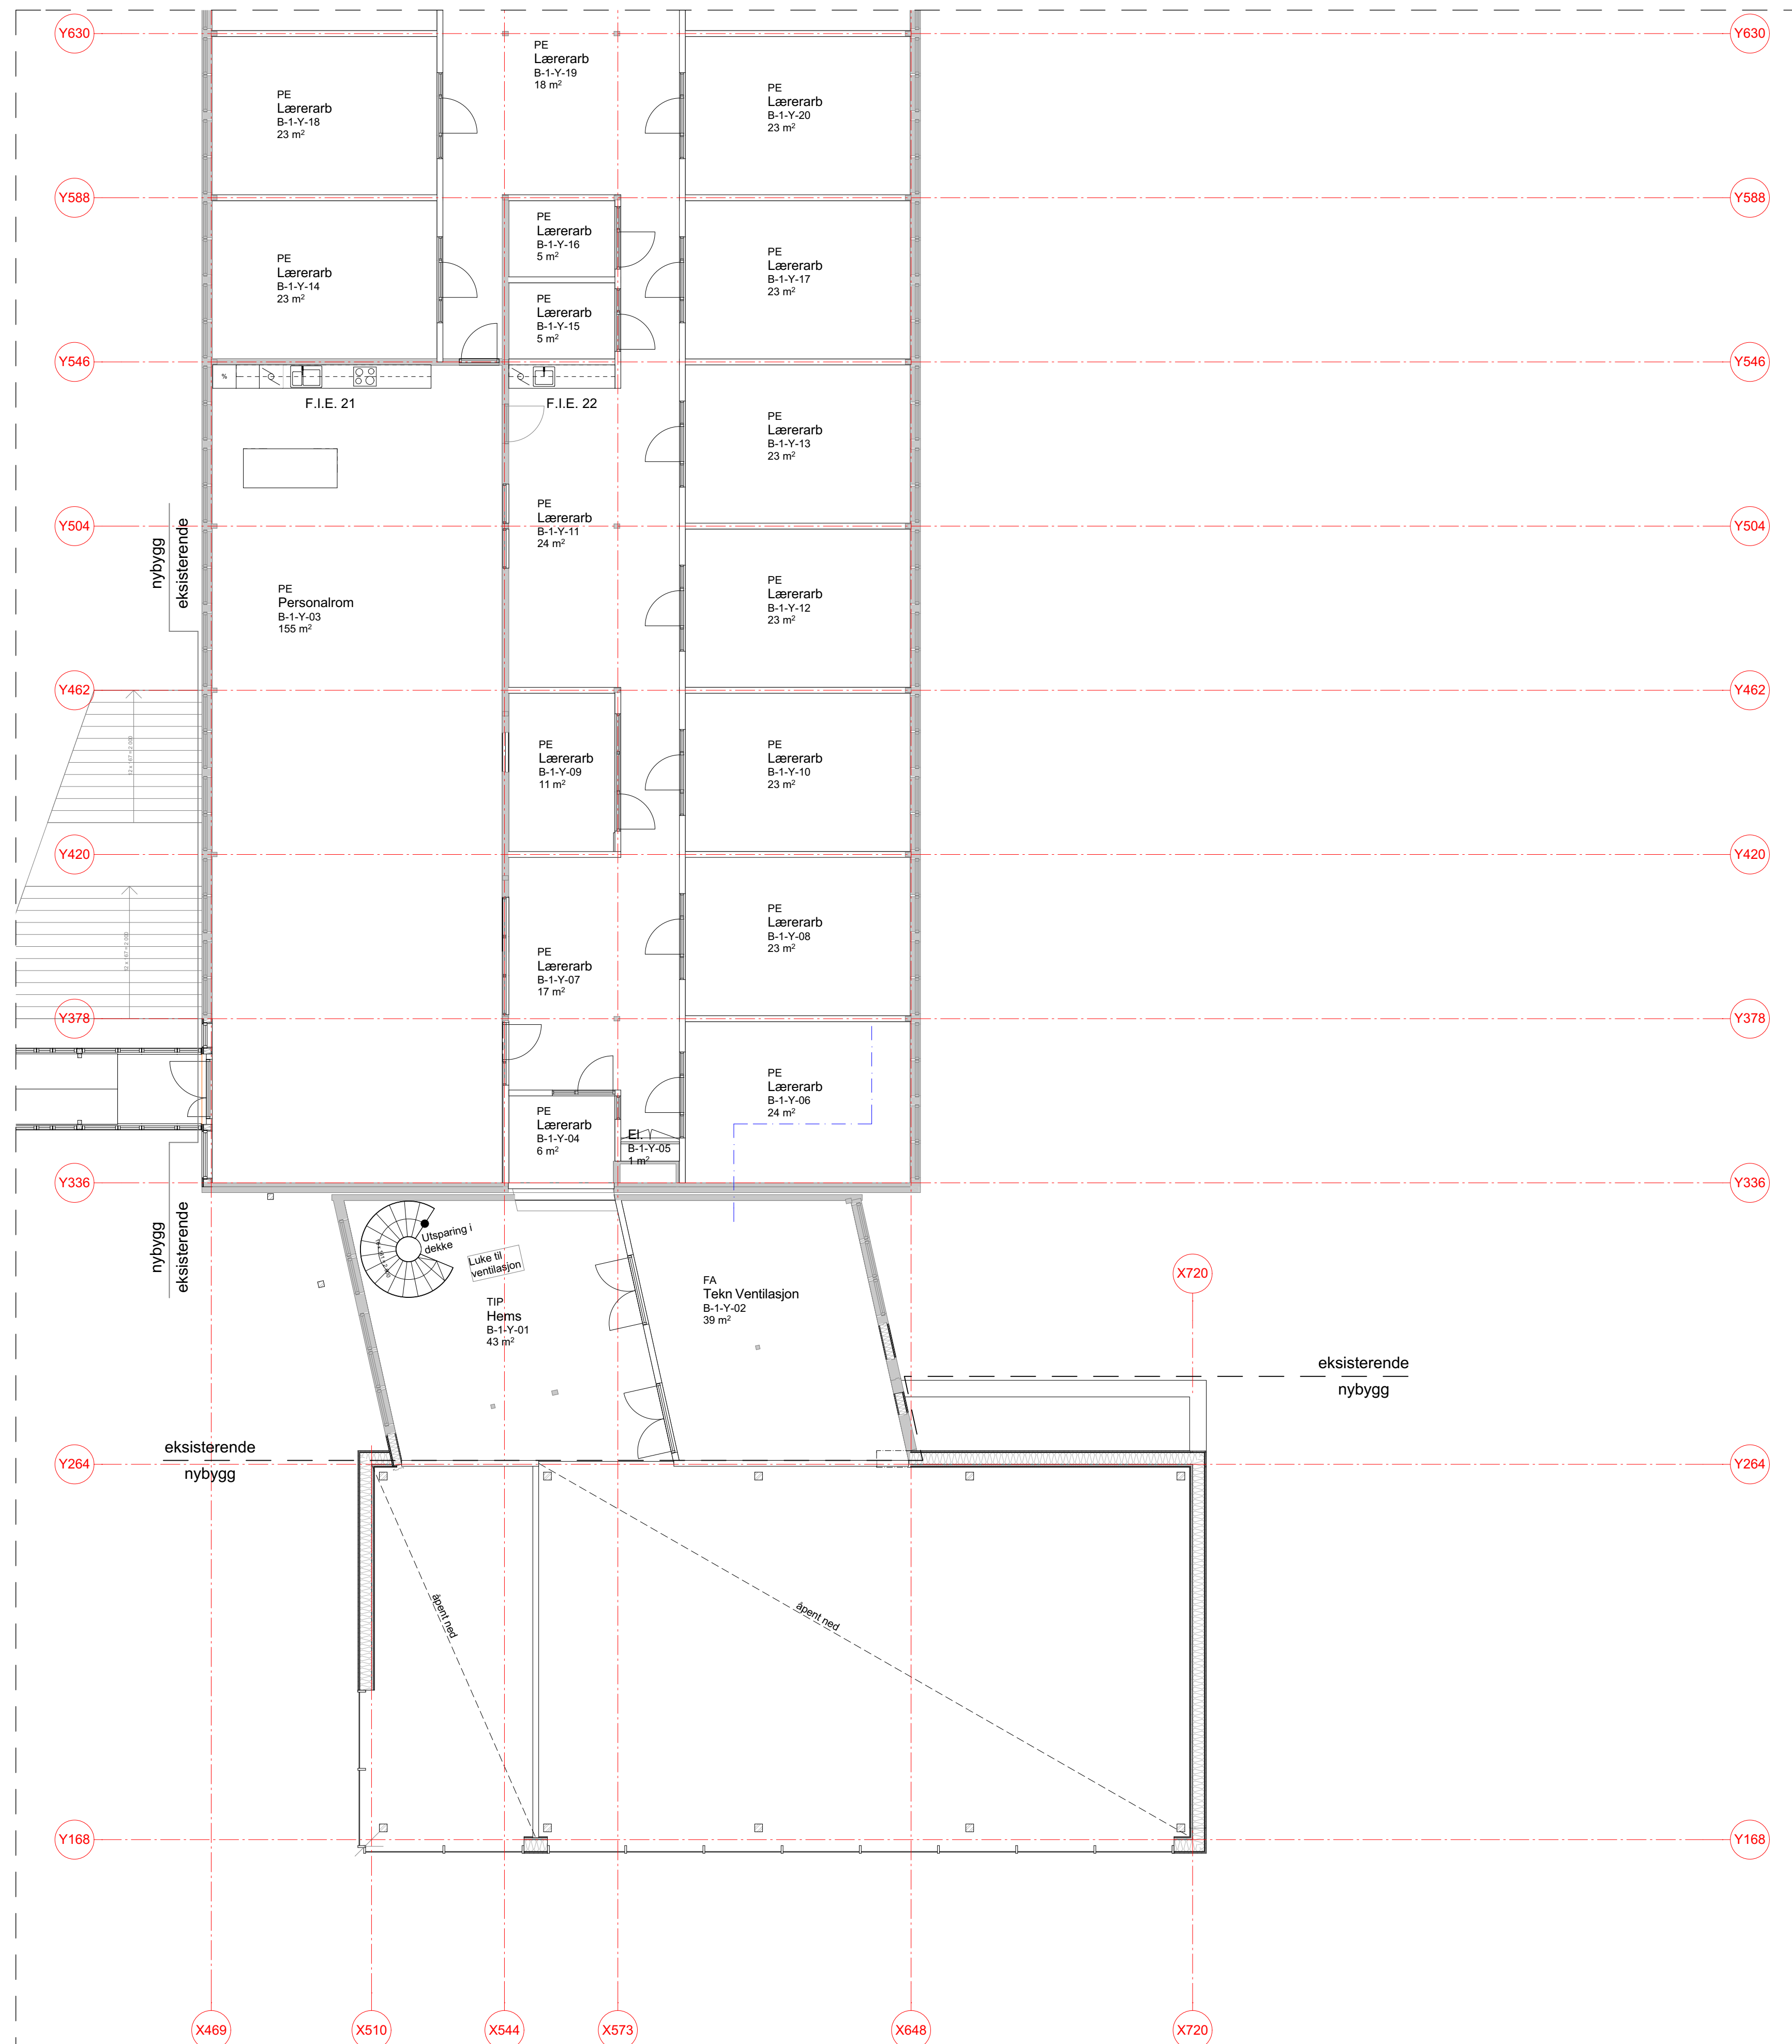

TEGN. NR. A20.013	OPPDAG NR. 15018	INDEX:
TYPE TEGNING: Plan 1 eks. bygg, del C		MÅL: 1:100 (A1) 1:200 (A3)

KORREKSJON:	SIGN:	DATE:	INDEX:
-------------	-------	-------	--------

LOKALISERINGSFIGUR:

BYGGHERR: Nordland Fylkeskommune

PROSJEKT: Vest Lofoten VGS

HUS HUS arkitekter AS
 NORDE GT. 10 7011 TRONDHEIM
 TLF. 73 10 10 00 e-post: hus@hus.no


KONSULENTER:
 LAR: PLAN arkitektur v/Kari Begle
 RIE: SWECO v/Magnus Aasen
 RIV: SWECO v/Thomas Kristoffer Tennøy
 RIV: SWECO v/Per Stig Solbakken

FASE: Tilbudsforepørsel	TEGN: VTJ
KONTR: LCKH	

TYPE TEGNING: Plan 1 eks. bygg, del C

FORMAT: A1
DATE: 01.04.2017
MÅL: 1:100 (A1) 1:200 (A3)

TEGN. NR. A20.013	OPPDAG NR. 15018	INDEX:
-------------------	------------------	--------

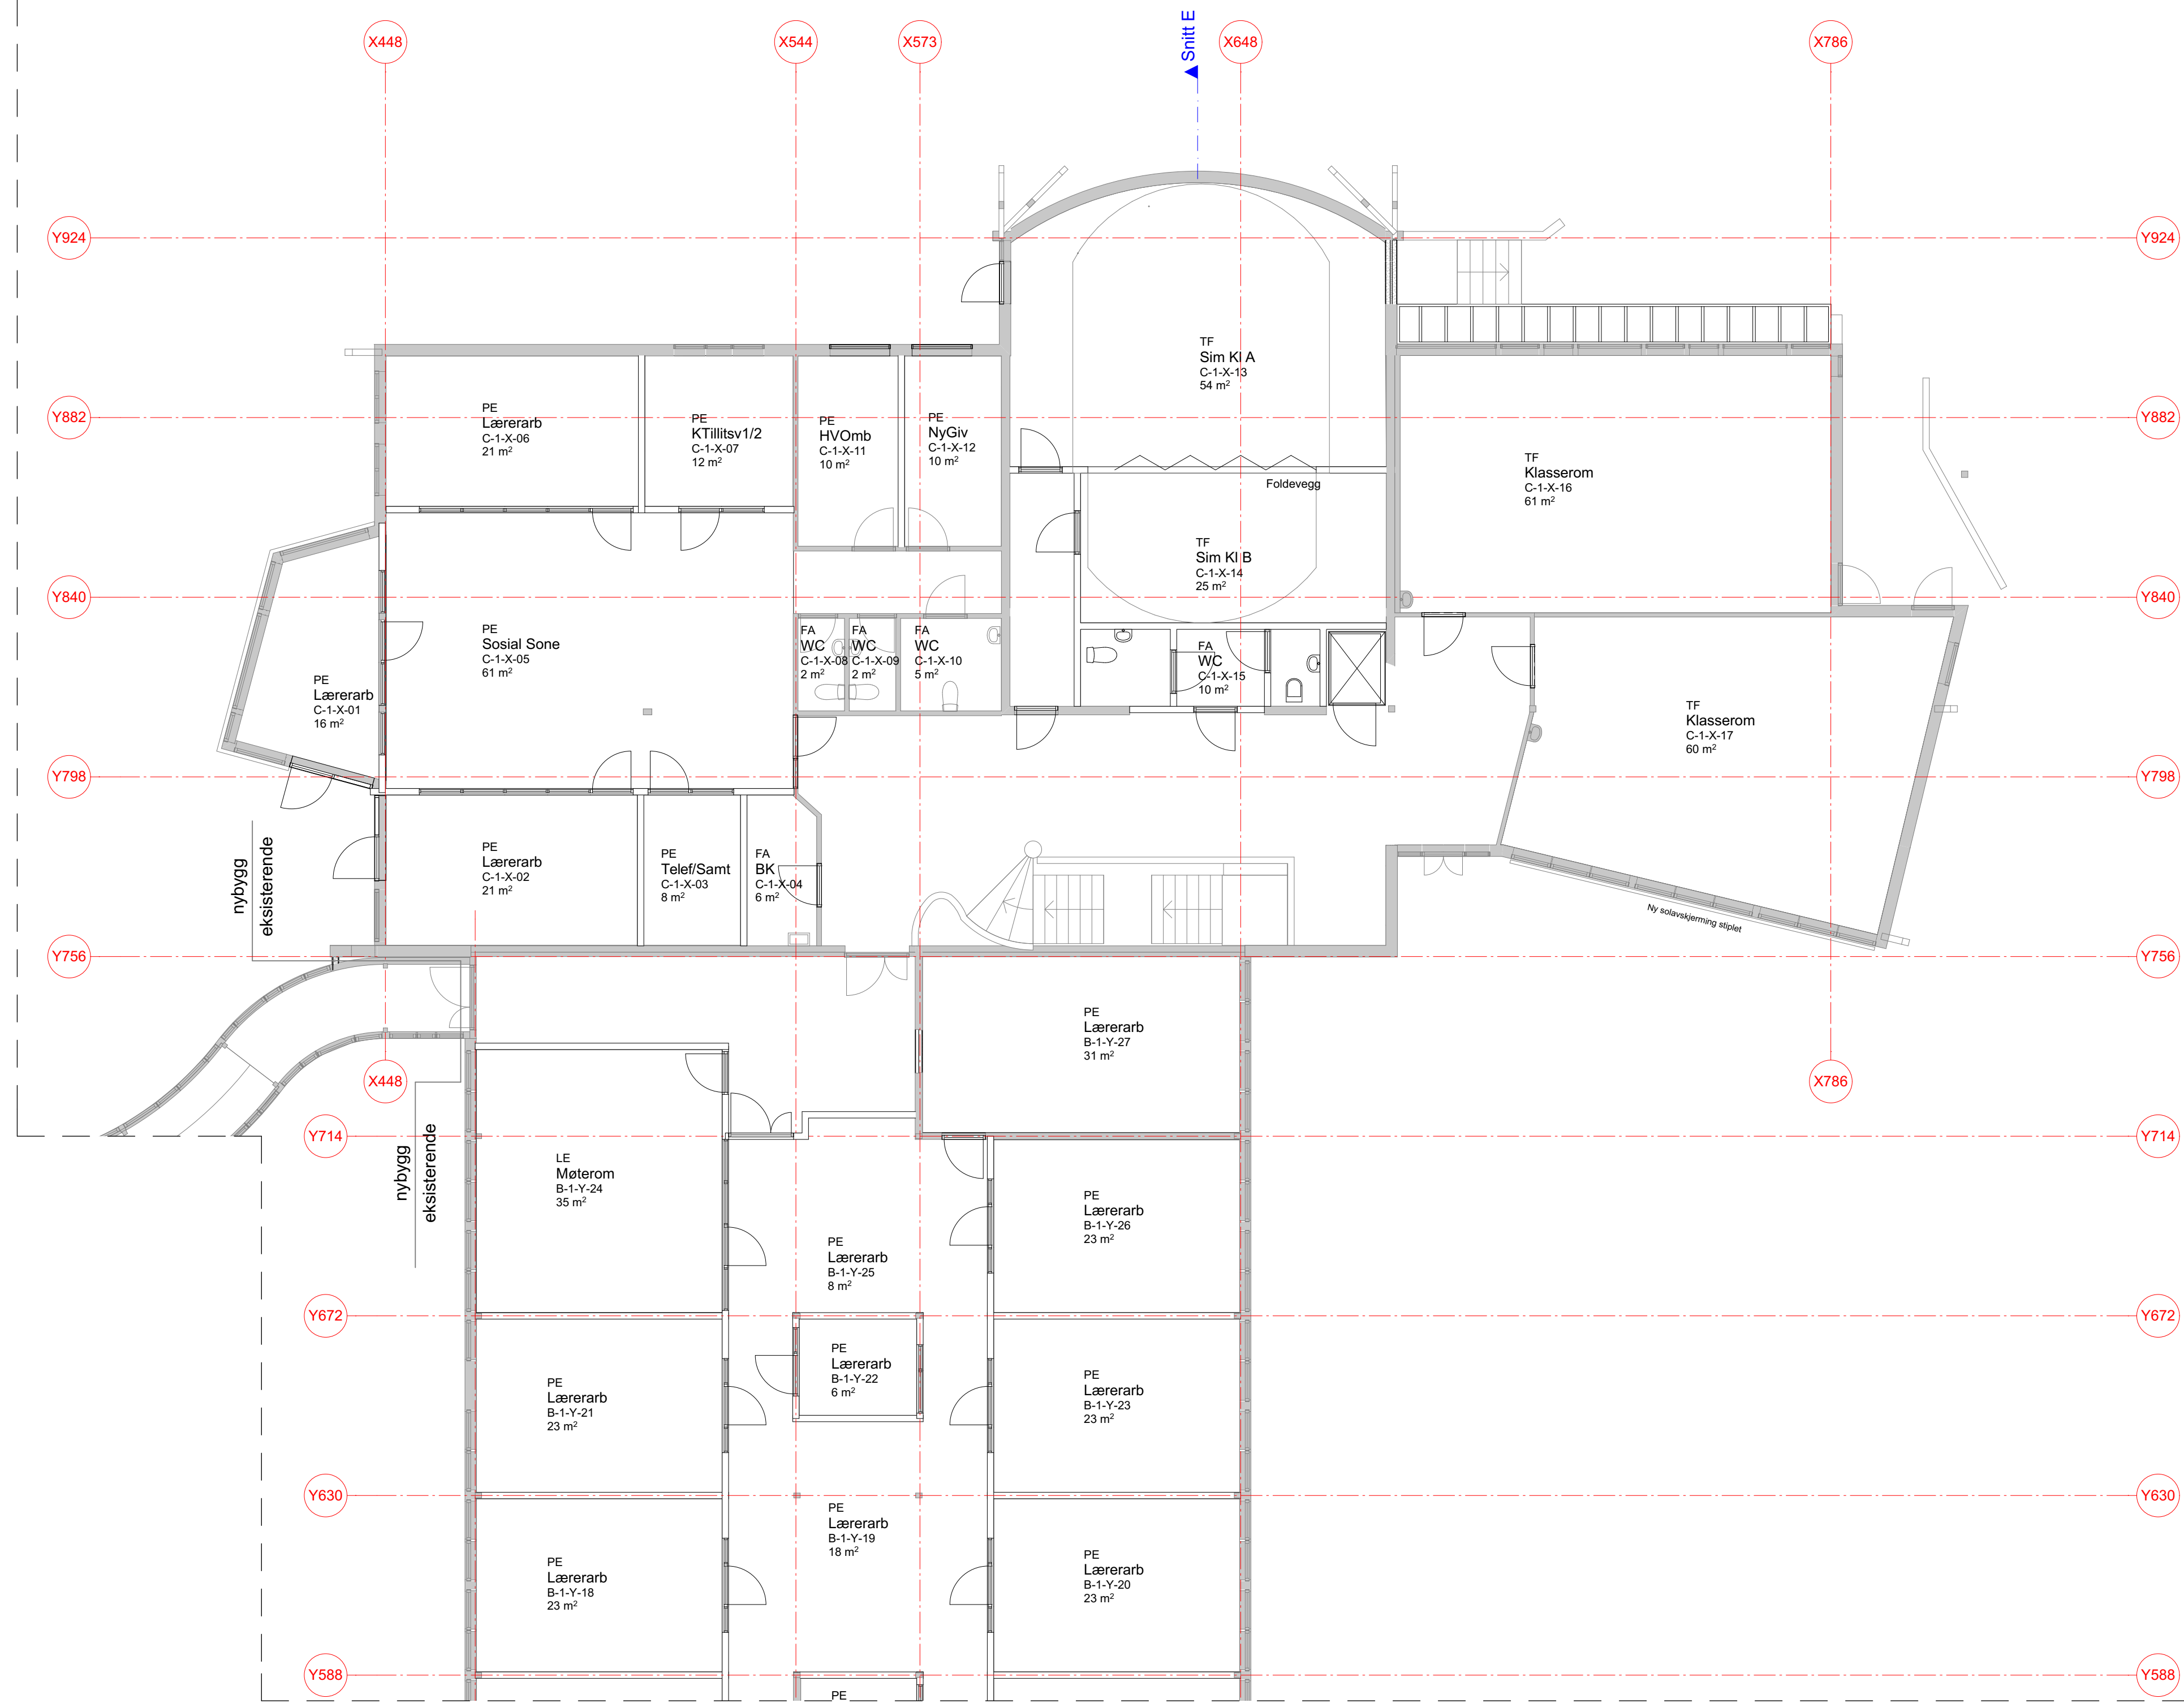

Se tegning: A20.012

Se tegning: A20.013

KORREKSJON:	SIGN:	DATE:	INDEX:
-------------	-------	-------	--------

LOKALISERINGSFIGUR:



BYGGHERR:
Nordland Fylkeskommune

PROSJEKT:
Vest Lofoten VGS

HUS HUS arkitekter AS
NORRØNE GT. 10 7011 TRONDHEIM
Tlf. 73 10 10 00 e-post: hus@husark.no

KONSULENTER:
LARK: PLAN arkitektur v/Kari Begle
RIS: SWECO v/Magnus Aasen
RIE: SWECO v/Thomas Kristoffer Tennøy
RIV: SWECO v/Per Stig Solbakken


FASE:	Tilbudsforespørsel	TEGN:	VTJ
		KONTR:	LCKH

TYPE TEGNING:	Plan 1 eks. bygg, del D	FORMAT:	A1
		DATE:	01.04.2017
		MÅL:	1:100 (A1)
			1:200 (A3)

TEGN. NR.	A20.014	OPPDAG NR.	15018	INDEX:
-----------	---------	------------	-------	--------

Se tegning: A20.022

TEGN. NR. A20.021	OPPDRAK NR. 15018	INDEX:
TYPE TEGNING: Plan 2, del A		MÅL: 1:100 (A1) 1:200 (A3)

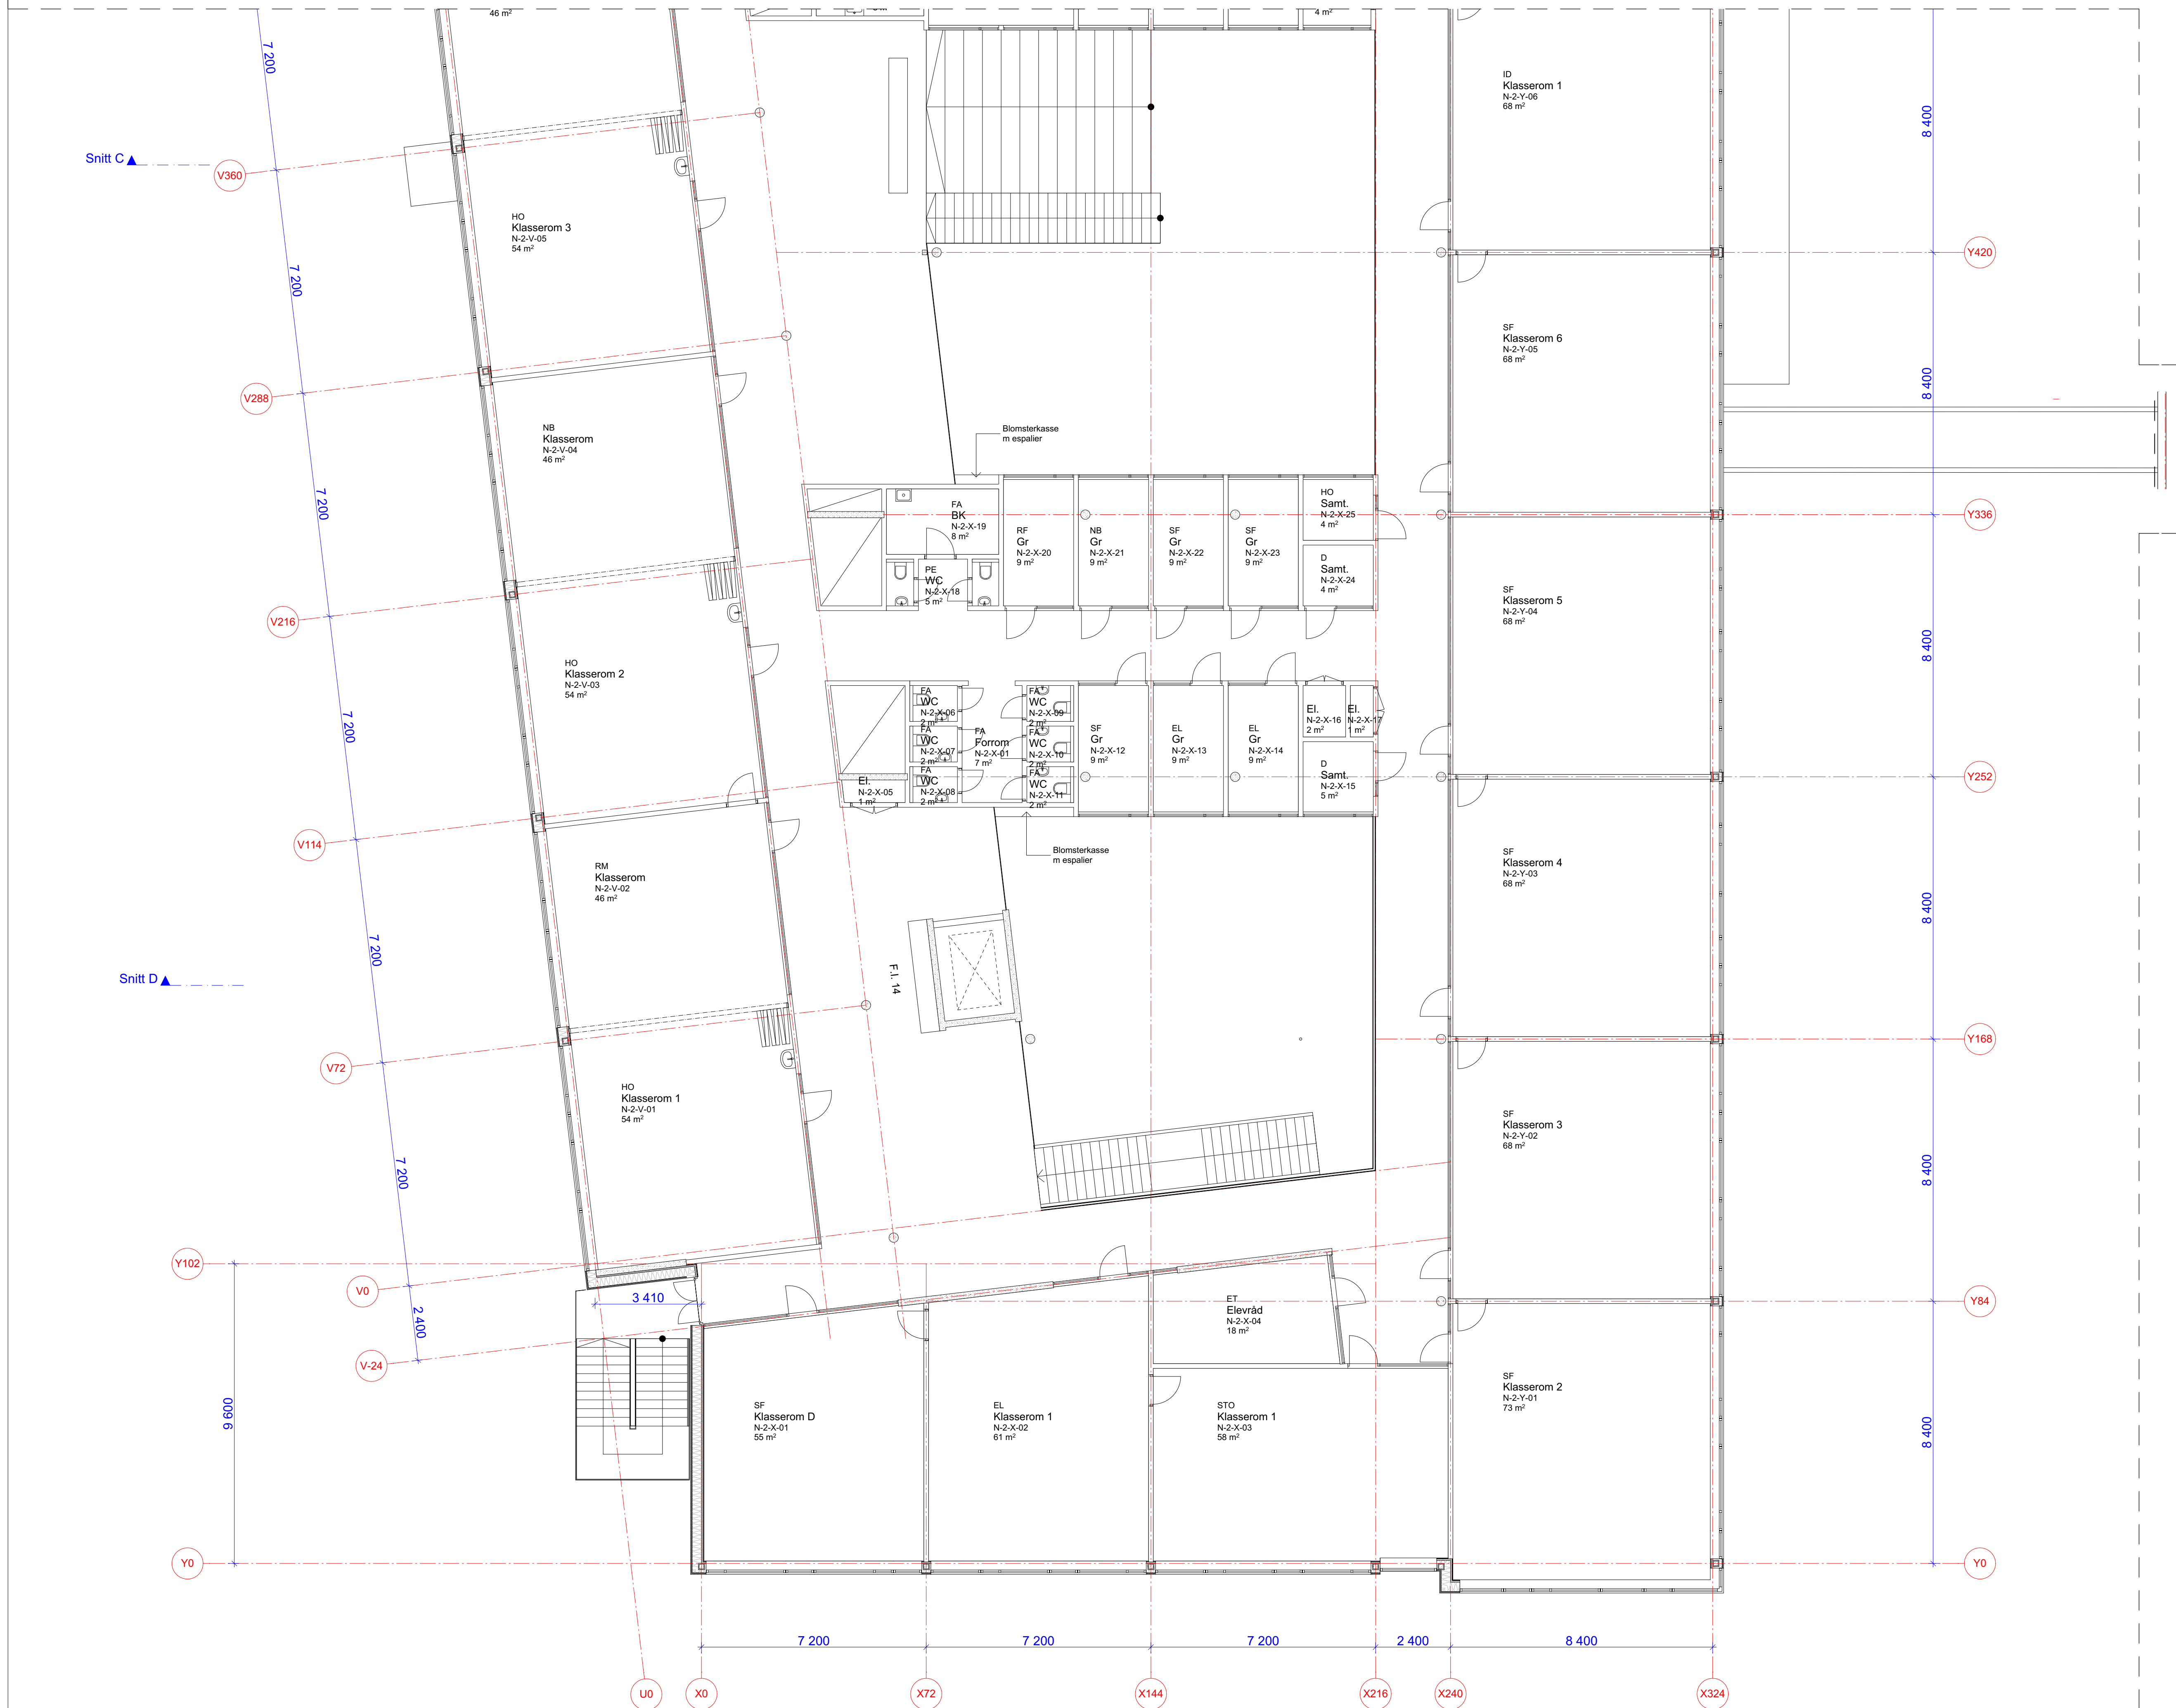

KORREKSJON:	SIGN:	DATO:	INDEX:
-------------	-------	-------	--------

LOKALISERINGSFIGUR:

BYGGHERRE:
Nordland Fylkeskommune

PROSJEKT:
Vest Lofoten VGS

HUS HUS arkitekter AS
NORRØNE GT. 10 7011 TRONDHEIM
T.L.F. 73 10 10 00 e-post: hus@husark.no

KONSULENTER:
LARK: PLAN arkitektur v/Kari Beghe
RIB: SWECO v/Magnus Aasen
RIE: SWECO v/Thomas Kristoffer Tennøy
RIV: SWECO v/Per Stig Solbakken

FASE: Tilbudsforespørsel	TEGN: VTJ
KONTR: LCKH	

TYPE TEGNING: Plan 2, del A

DATE: 01.04.2017	TEGN: VTJ
MÅL: 1:100 (A1) 1:200 (A3)	KONTR: LCKH

TEGN. NR. A20.021	OPPDRAK NR. 15018	INDEX:
-------------------	-------------------	--------



Se tegning: A20.021

KORREKSJON:	SIGN:	DATE:	INDEX:
-------------	-------	-------	--------

LOKALISERINGSFIGUR:

BYGGHERRER:
Nordland Fylkeskommune

PROSJEKT:
Vest Lofoten VGS


HUS HUS arkitekter AS
NORRØRE GT. 10 7011 TRONDHEIM
Tlf. 73 10 10 00 e-post: hus@husark.no

KONSULENTER:
LARK: PLAN arkitektur v/Kari Begle
RIS: SWECO v/Magnus Aasen
RIE: SWECO v/Thomas Kristoffer Tennøy
RIV: SWECO v/Per Stig Solbakken

FASE:	Tilbudsforespørsel	TEGN:	VTJ
KONTR:	LCKH		

TYPE TEGNING:
Plan 2, del B

FORMAT:	A1
DATE:	01.04.2017
MÅL:	1:100 IA1 1:200 IA3

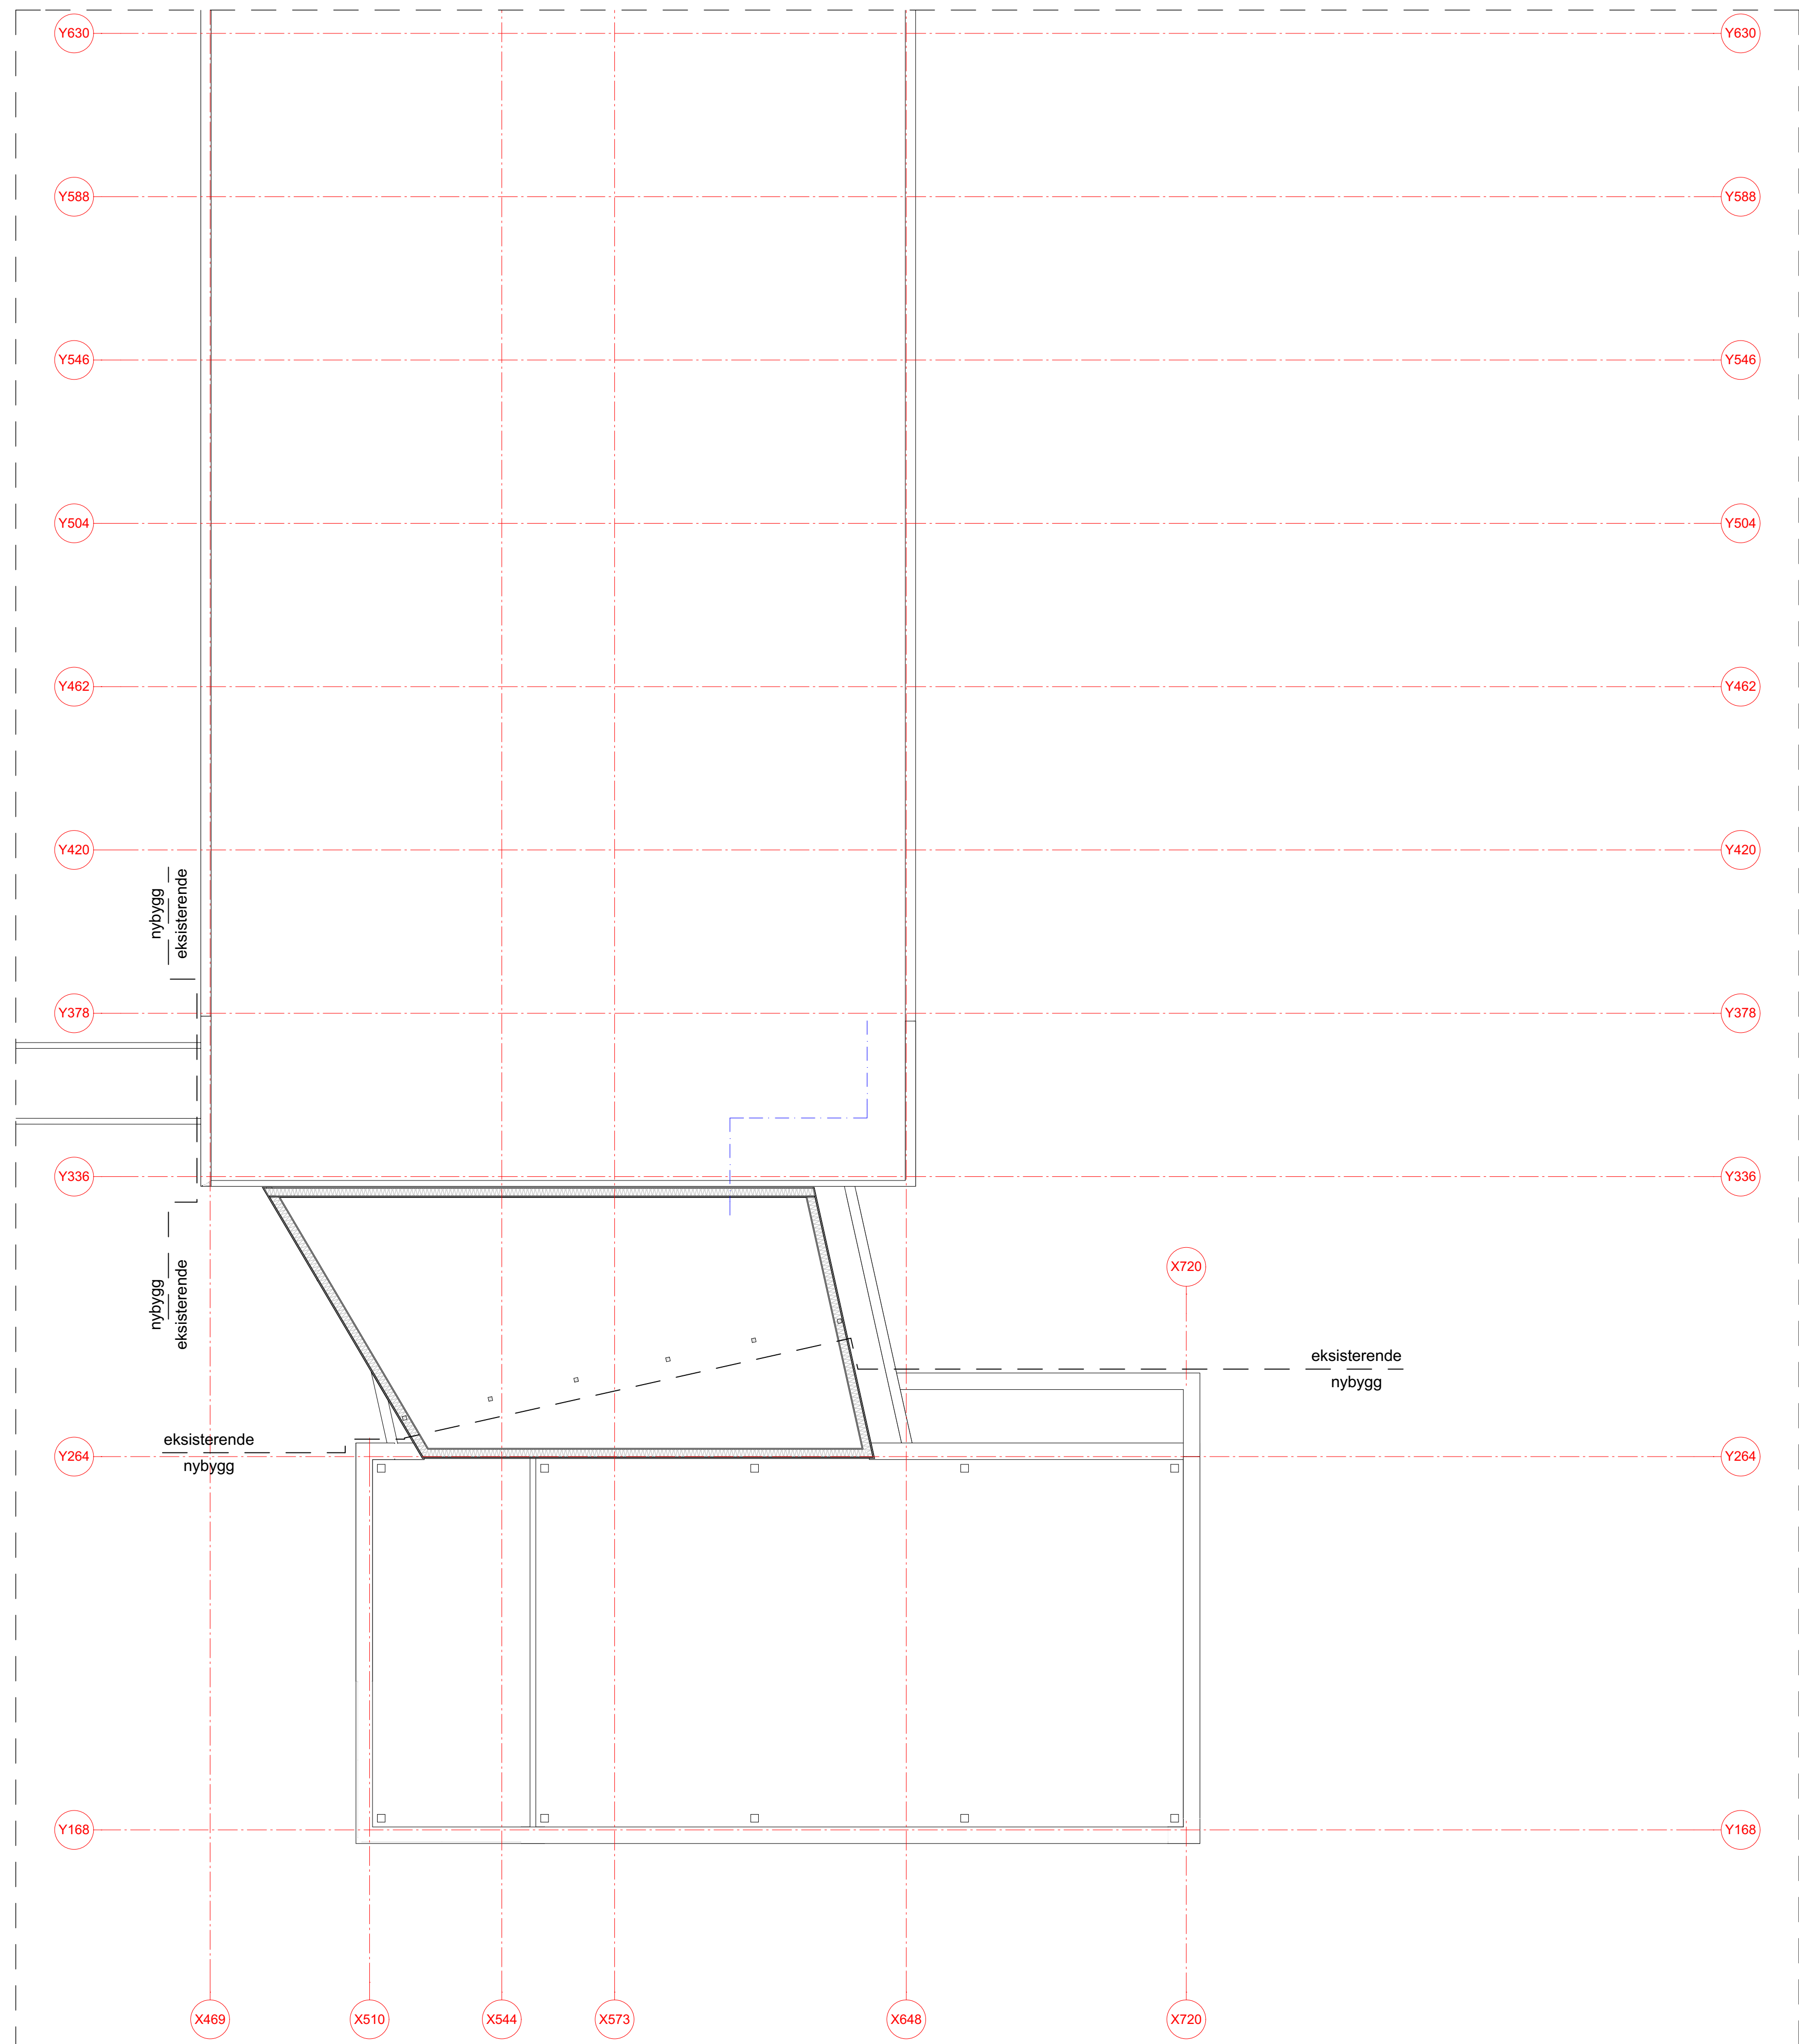

KORREKSJON:	SIGN:	DATO:	INDEX:
-------------	-------	-------	--------

LOKALISERINGSFIGUR:

BYGGHERRE:
Nordland Fylkeskommune

PROSJEKT:
Vest Lofoten VGS

HUS HUS arkitekter AS
NORRØNE GT. 10 7011 TRONDHEIM
T.F. 73 10 10 00 e-post: hus@hus.no

KONSULENTER:
LARK: PLAN arkitektur v/Kari Begle
RIE: SWECO v/Magnus Aasen
RIE: SWECO v/Thomas Kristoffer Tennøy
RIE: SWECO v/Per Stig Solbakken

FASE:	Tilbudsforespørsel	TEGN:	VTJ
		KONTR:	LCKH

TYPE TEGNING:	Plan 2, del C	FORMAT:	A1
		DATO:	01.04.2017
		MÅL:	1:100 (A1)
			1:200 (A3)

TEGN. NR.	A20.023	OPPDAG NR.	15018	INDEX:
-----------	---------	------------	-------	--------