

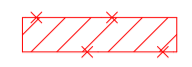


Se tegning: A20.902

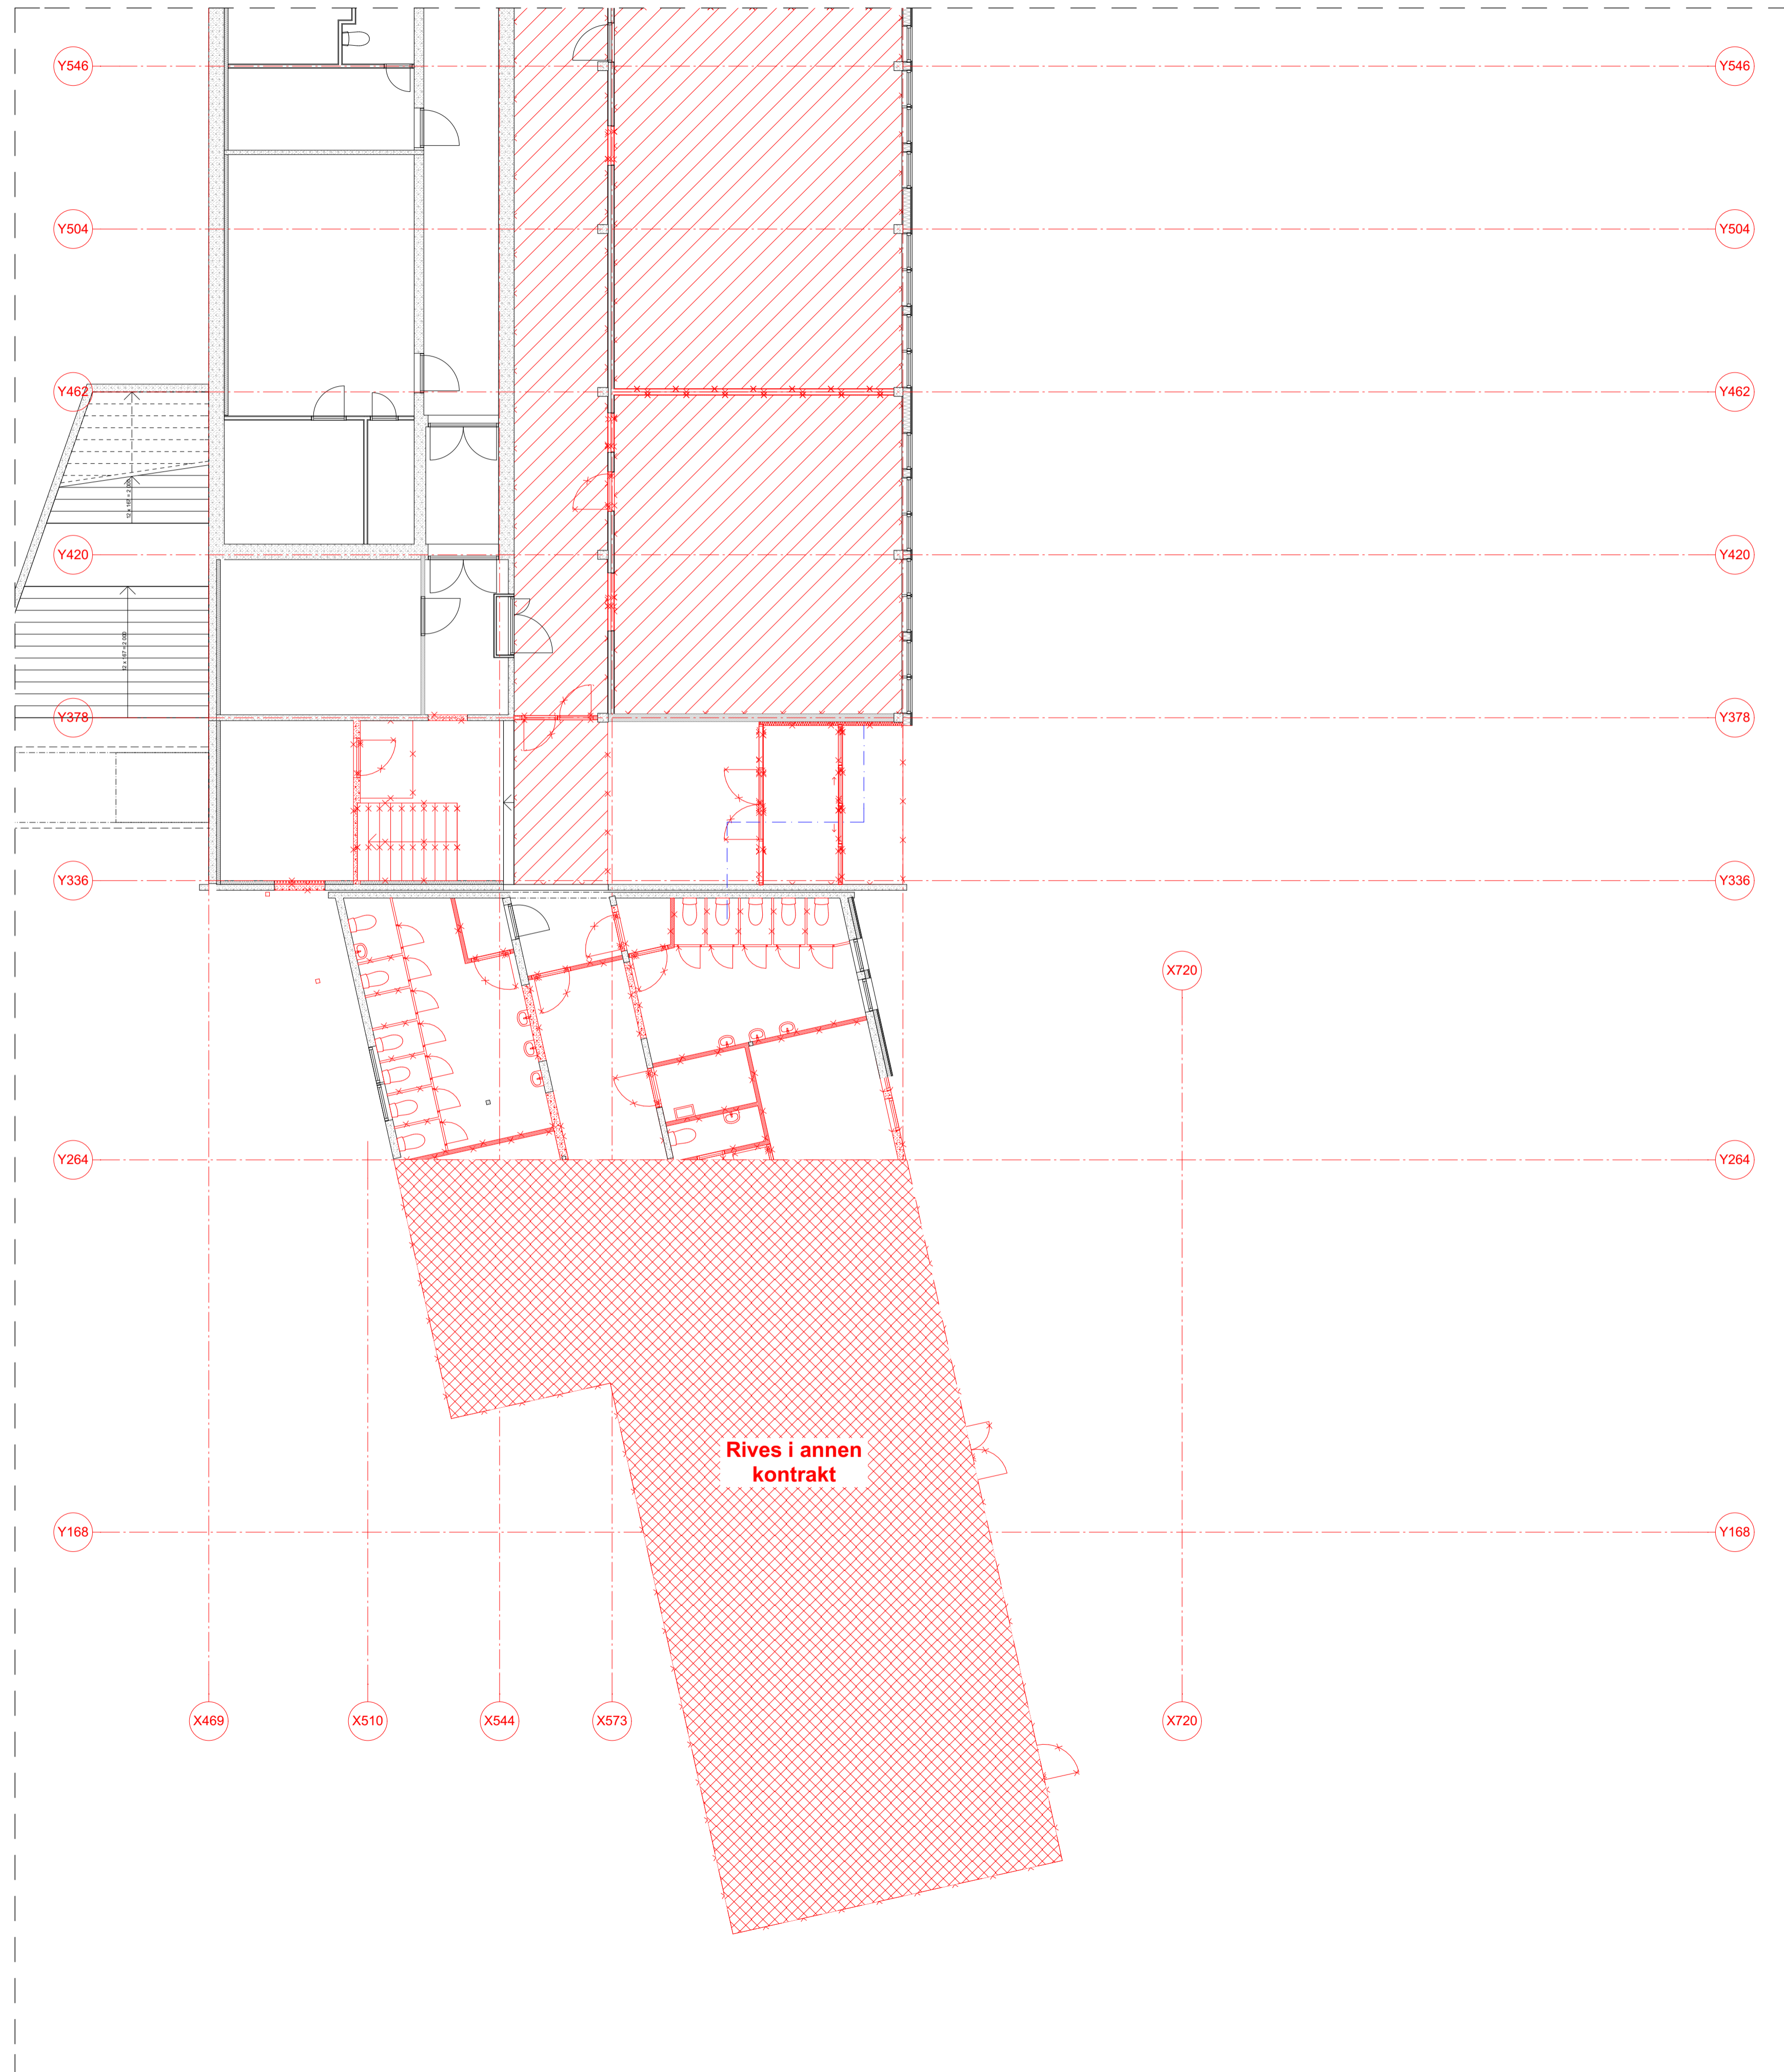

TEGN. NR.	A20.901	OPPDAG NR.	15018	INDEX:	
TYPE TEGNING:	Riveplan U, del C	MÅL:	1:100 (A1)	1:200 (A3)	

-  Rives
-  Himling rives
-  Rives i annen kontrakt

KORREKSJON:	SIGN:	DATO:	INDEX:
-------------	-------	-------	--------

LOKALISERINGSFIGUR:

BYGGHERRER:
Nordland Fylkeskommune

PROSJEKT:
Vest Lofoten VGS

HUS HUS arkitekter AS
NORRØNE GT. 10 7011 TRONDHEIM
T.F. 73 10 10 00 e-post: hus@hus.no


KONSULENTER:
LARK: PLAN arkitektur v/Kari Begle
RIE: SWECO v/Magnus Aasen
RIE: SWECO v/Thomas Kristoffer Tennøy
RIV: SWECO v/Per Stig Solbakken

FASE:	Tilbudsforespørsel	TEGN:	VTJ
		KONTR:	LCKH

TYPE TEGNING:
Riveplan U, del C




FORMAT:	A1
DATO:	01.04.2017
MÅL:	1:100 (A1)
1:200 (A3)	

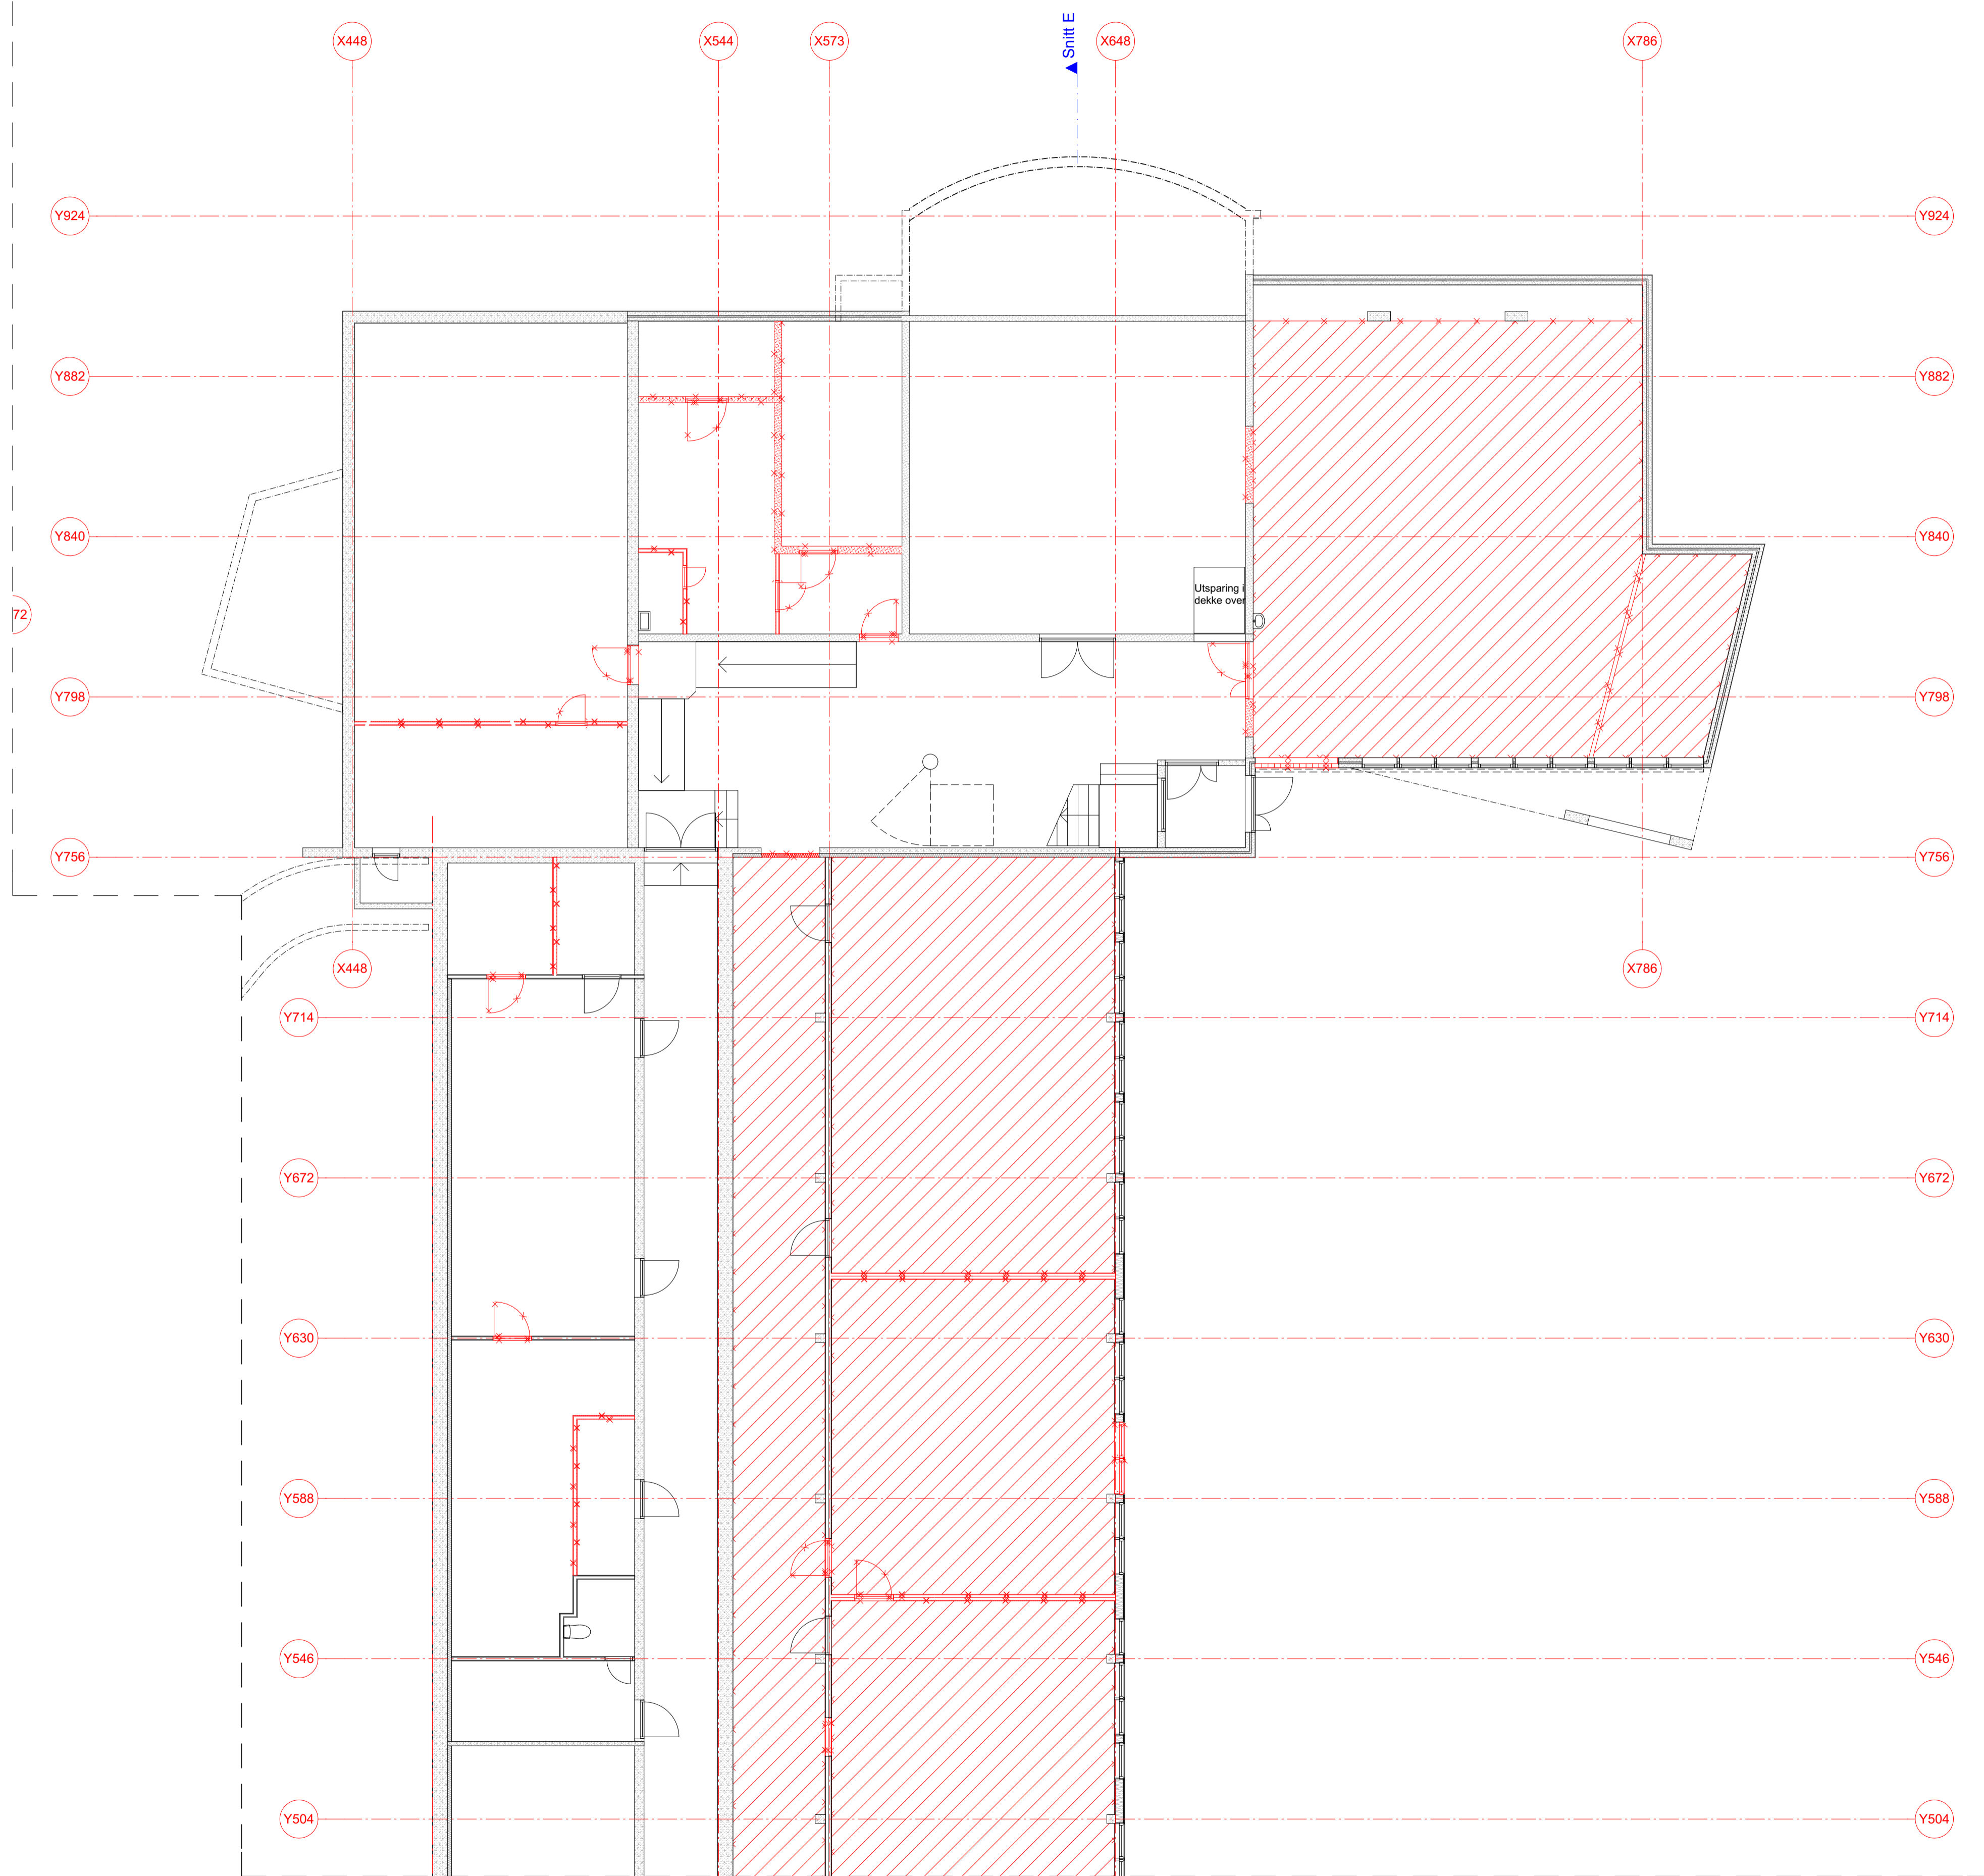TEGN. NR.	A20.901	OPPDAG NR.	15018	INDEX:	
-----------	---------	------------	-------	--------	--



Se tegning: A20.901

TEGN. NR. A20.902	OPPDAG NR. 15018	INDEX:
TYPE TEGNING: Riveplan U, del D	MÅL: 1:100 (A1) 1:200 (A3)	

-  Rives
-  Himling rives
-  Rives i annen kontrakt

KORREKSJON:	SIGN:	DATE:	INDEX:
-------------	-------	-------	--------

LOKALISERINGSFIGUR:

BYGGHERRER:
Nordland Fylkeskommune

PROSJEKT:
Vest Lofoten VGS

HUS HUS arkitekter AS
NORRØNE GT. 10 7011 TRONDHEIM
Tlf. 73 10 10 00 e-post: hus@hus.no

KONSULENTER:
LARK: PLAN arkitektur v/Kari Beghe
RIS: SWECO v/Magnus Aasen
RIE: SWECO v/Thomas Kristoffer Tennøy
RIV: SWECO v/Per Stig Solbakken


FASE: Tilbudsforespørsel	TEGN: VTJ
KONTR: LCKH	

TYPE TEGNING:
Riveplan U, del D

FORMAT: A1
DATE: 01.04.2017
MÅL: 1:100 (A1) 1:200 (A3)

TEGN. NR. A20.902	OPPDAG NR. 15018	INDEX:
-----------------------------	---------------------	--------

Se tegning: A20.904

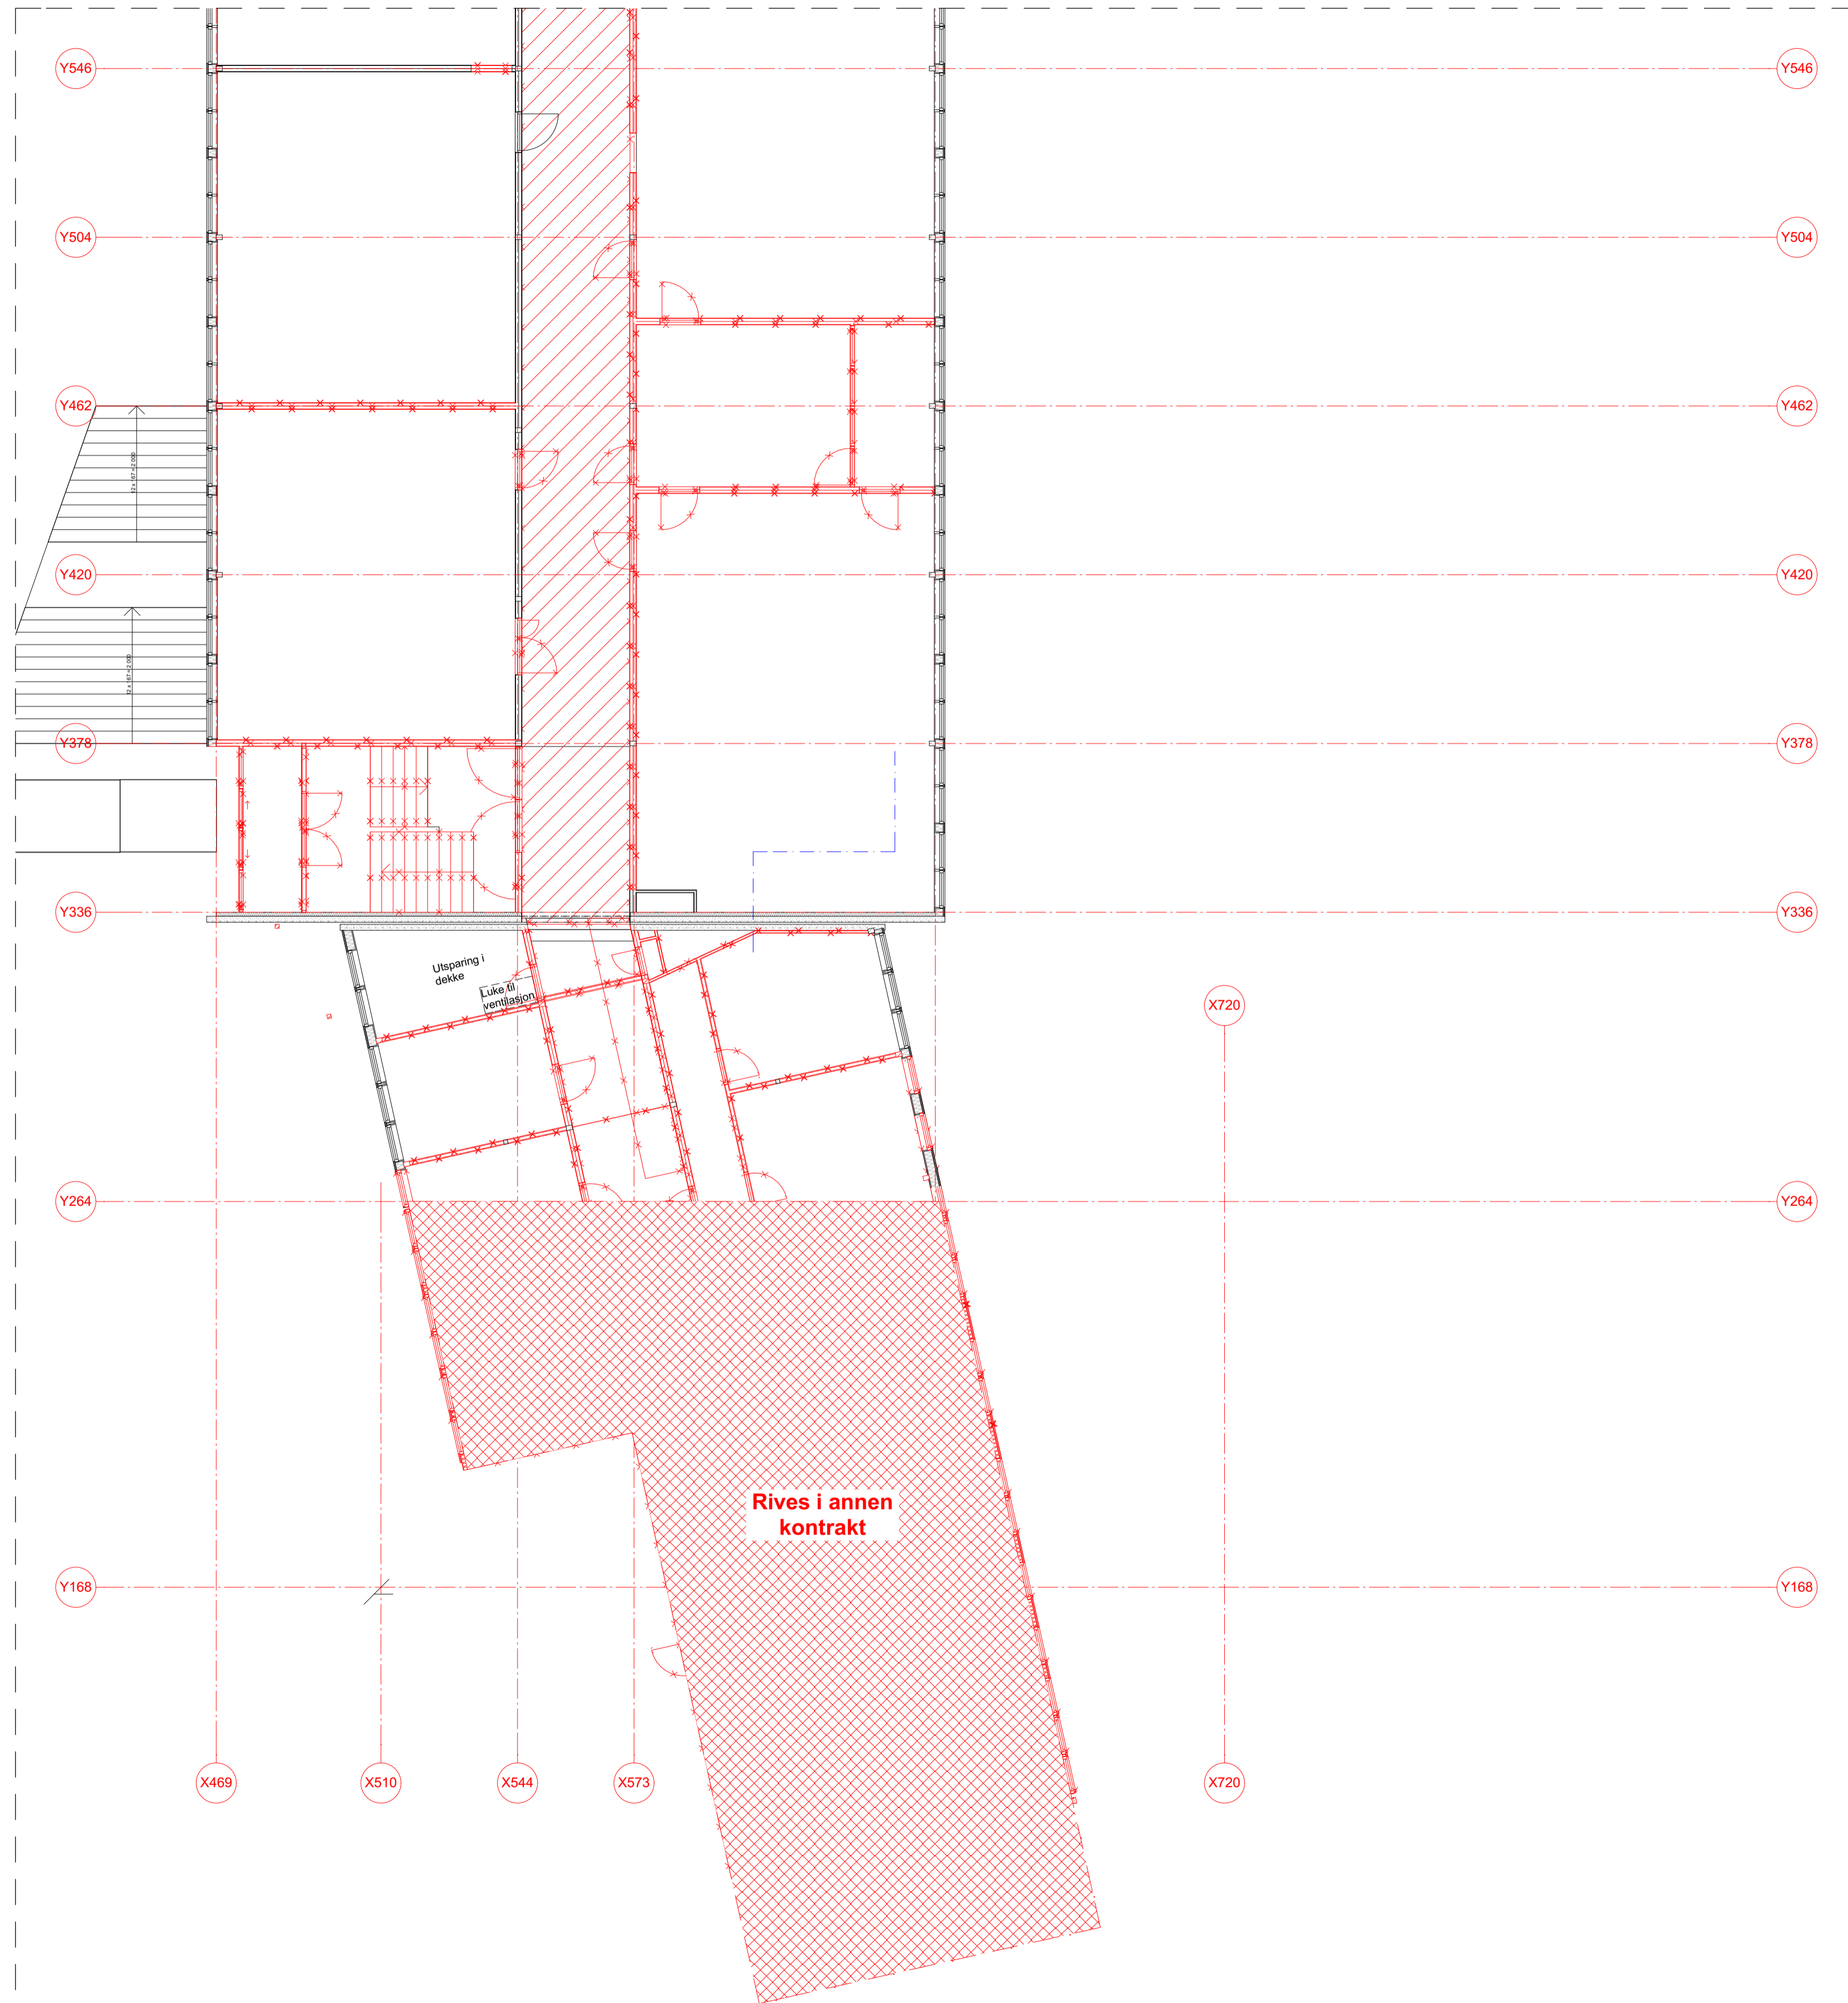

TEGN. NR.	A20.903	OPPDAG NR.	15018	INDEX:
TYPE TEGNING:	Riveplan 1, del C	MÅL:	1:100 (A1) 1:200 (A3)	

- Rives
- Himling rives
- Rives i annen kontrakt

KORREKSJON:	SIGN:	DATE:	INDEX:
-------------	-------	-------	--------

LOKALISERINGSFIGUR:

BYGGHERRER:
Nordland Fylkeskommune

PROSJEKT:
Vest Lofoten VGS

HUS HUS arkitekter AS
NORRØNE GT. 10 7011 TRONDHEIM
T.F. 73 10 10 00 e-post: hus@hus.no


KONSULENTER:
LARK: PLAN arkitektur v/Kari Begle
RIE: SWECO v/Magnus Aasen
RIV: SWECO v/Thomas Kristoffer Tennøy
RIV: SWECO v/Per Stig Solbakken

FASE:	Tilbudsforespørsel	TEGN:	VTJ
		KONTR:	LCKH

TYPE TEGNING:
Riveplan 1, del C




FORMAT:	A1
DATE:	01.04.2017
MÅL:	1:100 (A1) 1:200 (A3)

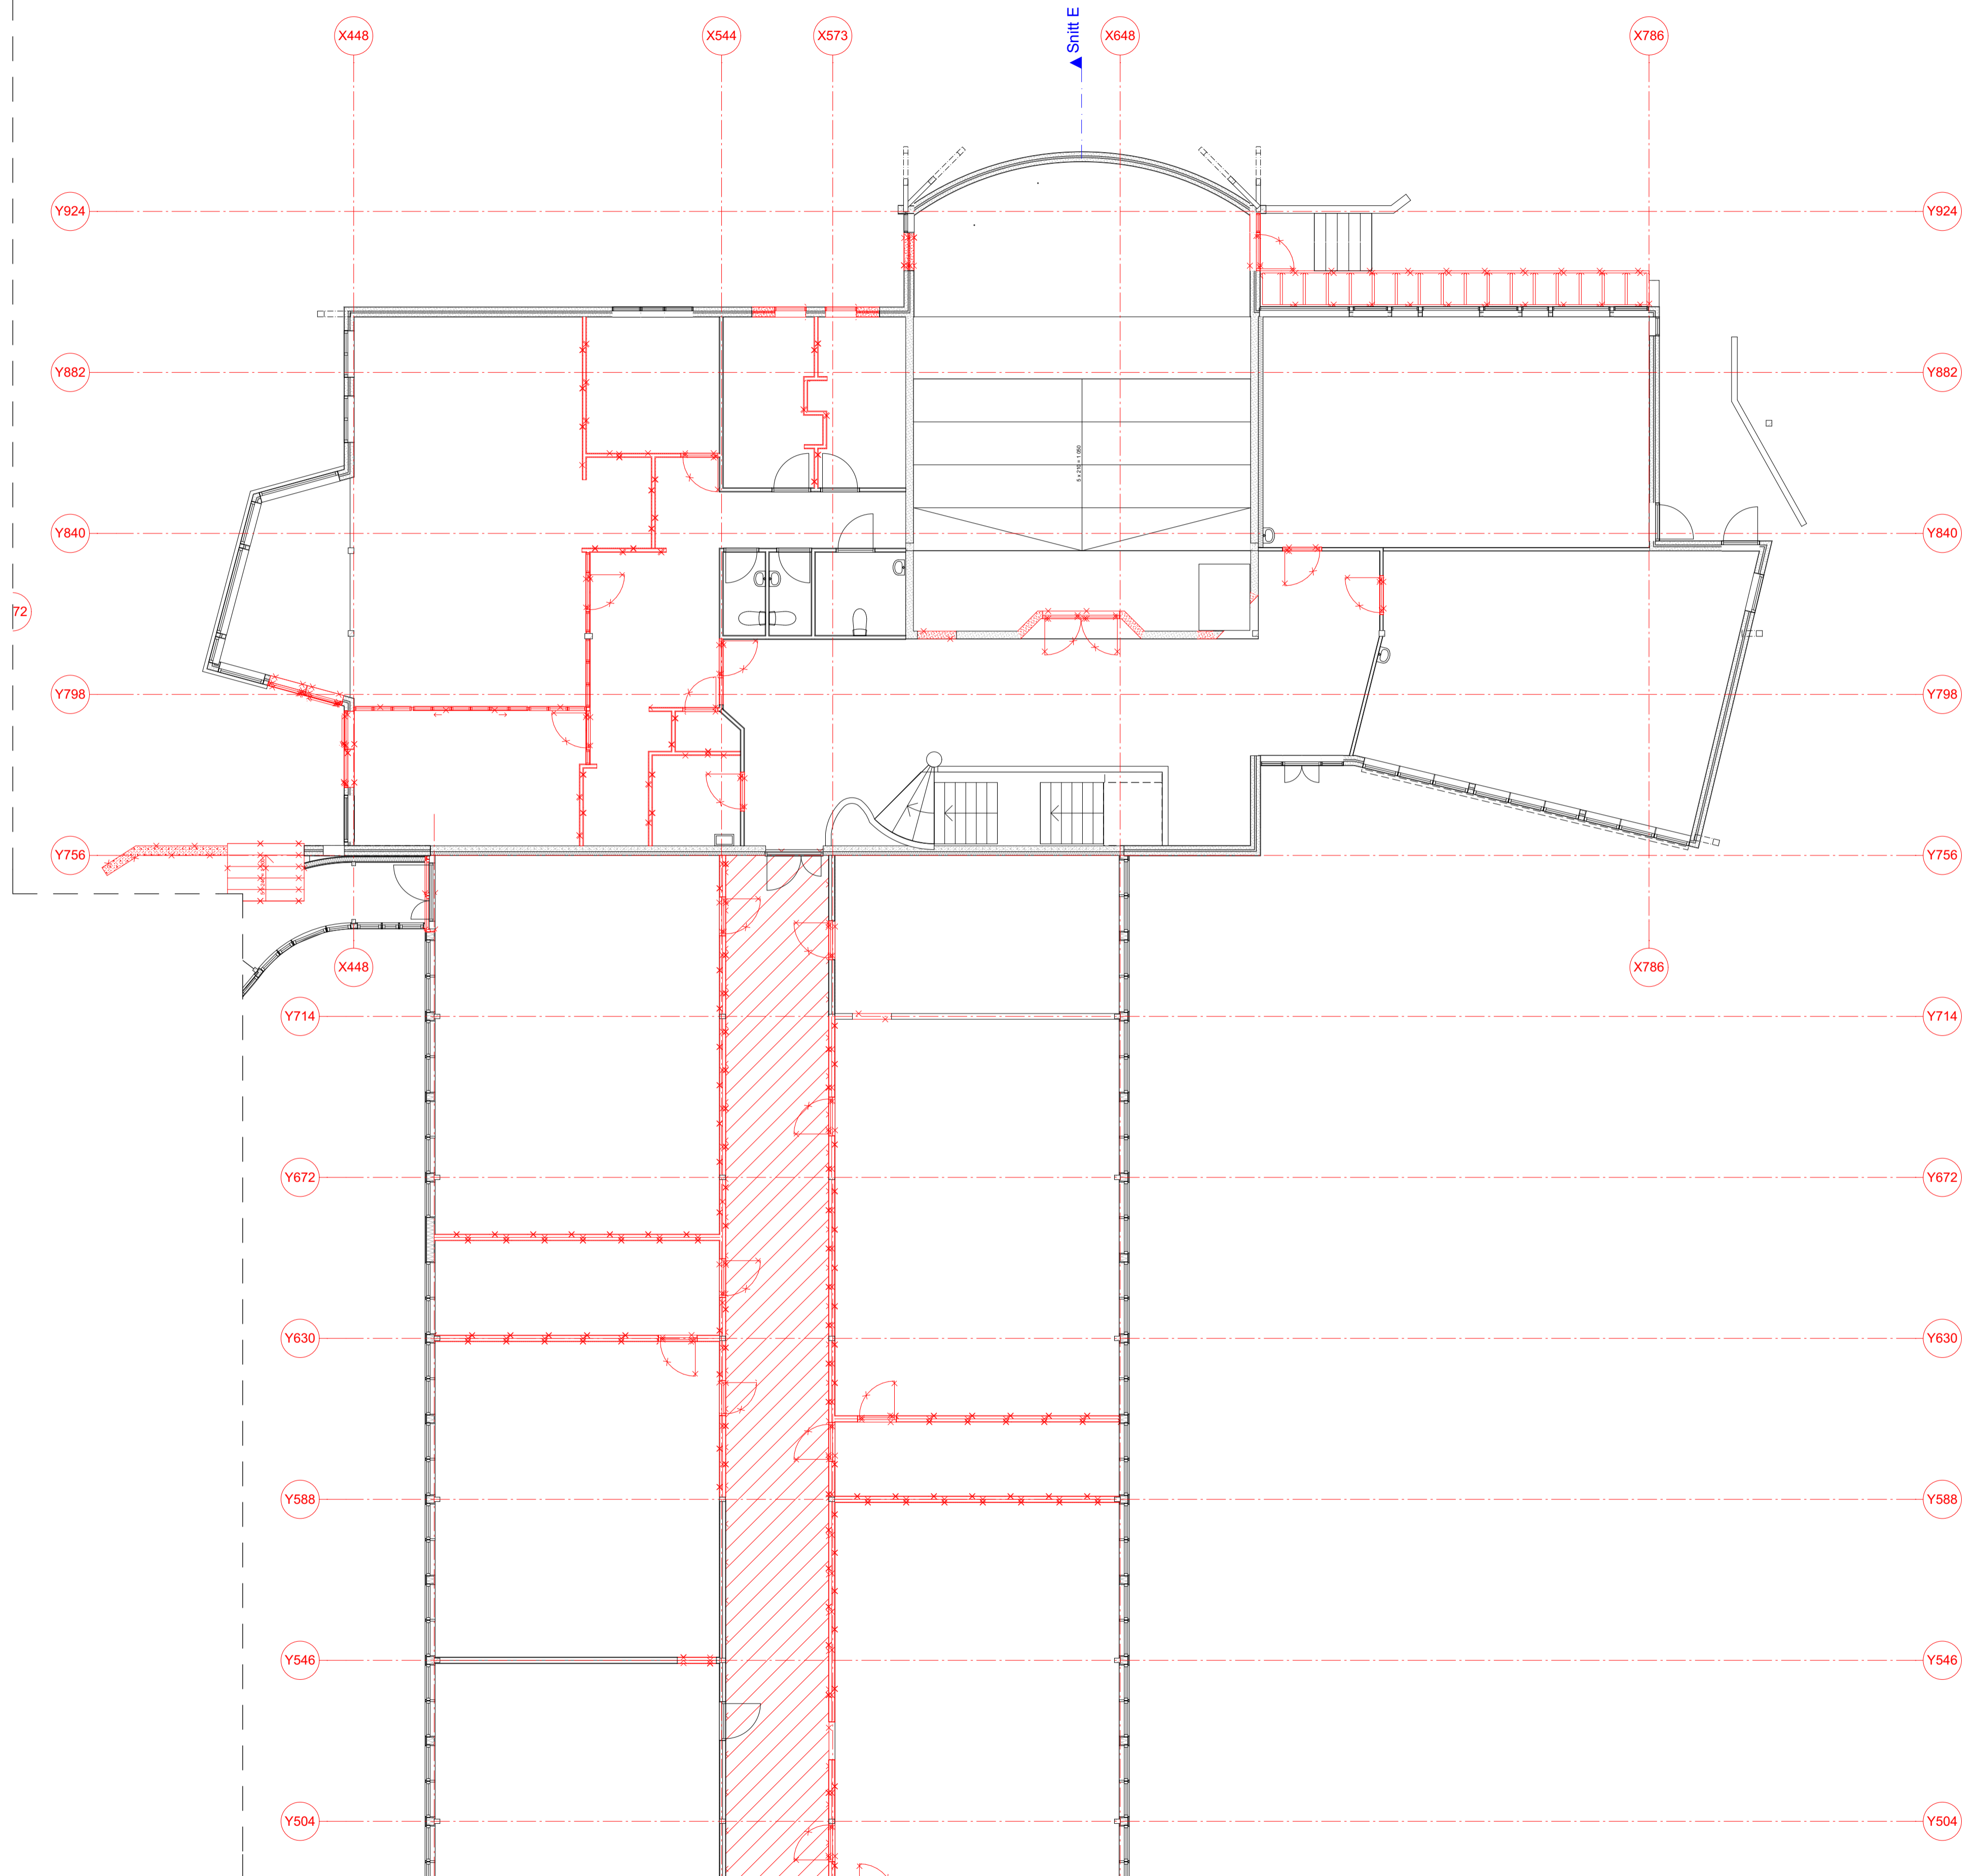TEGN. NR.	A20.903	OPPDAG NR.	15018	INDEX:
-----------	---------	------------	-------	--------



Se tegning: A20.903

TEGN. NR. A20.904	OPPDAG NR. 15018	INDEX:
TYPE TEGNING: Riveplan 1, del D		MÅL: 1:100 (A1) 1:200 (A3)

-  Rives
-  Himling rives
-  Rives i annen kontrakt

KORREKSJON:	SIGN:	DATE:	INDEX:
-------------	-------	-------	--------

LOKALISERINGSFIGUR:

BYGGHERR:
Nordland Fylkeskommune

PROSJEKT:
Vest Lofoten VGS

HUS HUS arkitekter AS
NORRØNE GT. 10 7011 TRONDHEIM
 TLF. 73 10 10 00 e-post: hus@hus.no

KONSULENTER:
 LARK: PLAN arkitektur v/Kari Begle
 RIE: SWECO v/Magnus Aasen
 RIV: SWECO v/Thomas Kristoffer Tennøy
 RIV: SWECO v/Per Stig Solbakken

FASE: Tilbudsforespørsel	TEGN: VTJ
KONTR: LCKH	

TYPE TEGNING:
Riveplan 1, del D

FORMAT: A1
DATE: 01.04.2017
MÅL: 1:100 (A1) 1:200 (A3)

TEGN. NR. A20.904	OPPDAG NR. 15018	INDEX:
-----------------------------	---------------------	--------