

TEGN. NR. A20.031	OPPDAG NR. 15018	INDEX:
TYPE TEGNING: Samleplan U	MÅL:	
KORREKSJON: _____ SIGN: _____ DATO: _____ INDEX: _____		
LOKALISERINGSFIGUR:		
BYGGHERR: Nordland Fylkeskommune		
PROSJEKT: Vest Lofoten VGS		
HUS HUS arkitekter AS <small>NORRØNE GT. 10 7011 TRONDHEIM T.F. 73 10 10 00 e-post: hus@husark.no</small>		
KONSULENTER: LARK: PLAN arkitektur v/Kari Begle RIB: SWECO v/Magnus Aasen RIE: SWECO v/Thomas Kristoffer Tennøy RIV: SWECO v/Per Stig Solbakken		
FASE: Tilbudsforepørsel	TEGN: VTJ	KONTR: LCKH
TYPE TEGNING: Samleplan U	FORMAT: A1	DATO: 01.04.17
TEGN. NR. A20.031	OPPDAG NR. 15018	MÅL: 1:200 (A1) 1:400 (A3)
		INDEX:



KORREKSJON:	SIGN:	DATE:	INDEX:
-------------	-------	-------	--------



LOKALISERINGSFIGUR:

BYGGHERR:
Nordland Fylkeskommune

PROSJEKT:
Vest Lofoten VGS

HUS HUS arkitekter AS
 NORRØNE GT. 10 7011 TRONDHEIM
 TLF. 73 10 10 00 e-post: hus@hus.no

KONSULENTER:	LARK: PLAN arkitektur v/Kari Begle	TEGN:	VTJ
	RIS: SWECO v/Magnus Aasen	KONTR:	LCKH
	RIE: SWECO v/Thomas Kristoffer Tennøy	FORMAT:	A1
	RIV: SWECO v/Per Stig Solbakken	DATE:	01.04.17
FASE:	Tilbudsforespørsel	MÅL:	1:200 (A1)
TYPE TEGNING:	Samleplan 1	OPDRAG NR.:	15018
TEGN. NR.:	A20.032	INDEX:	

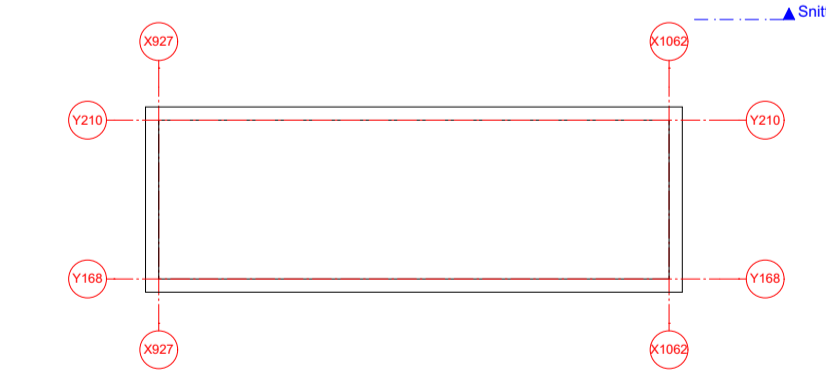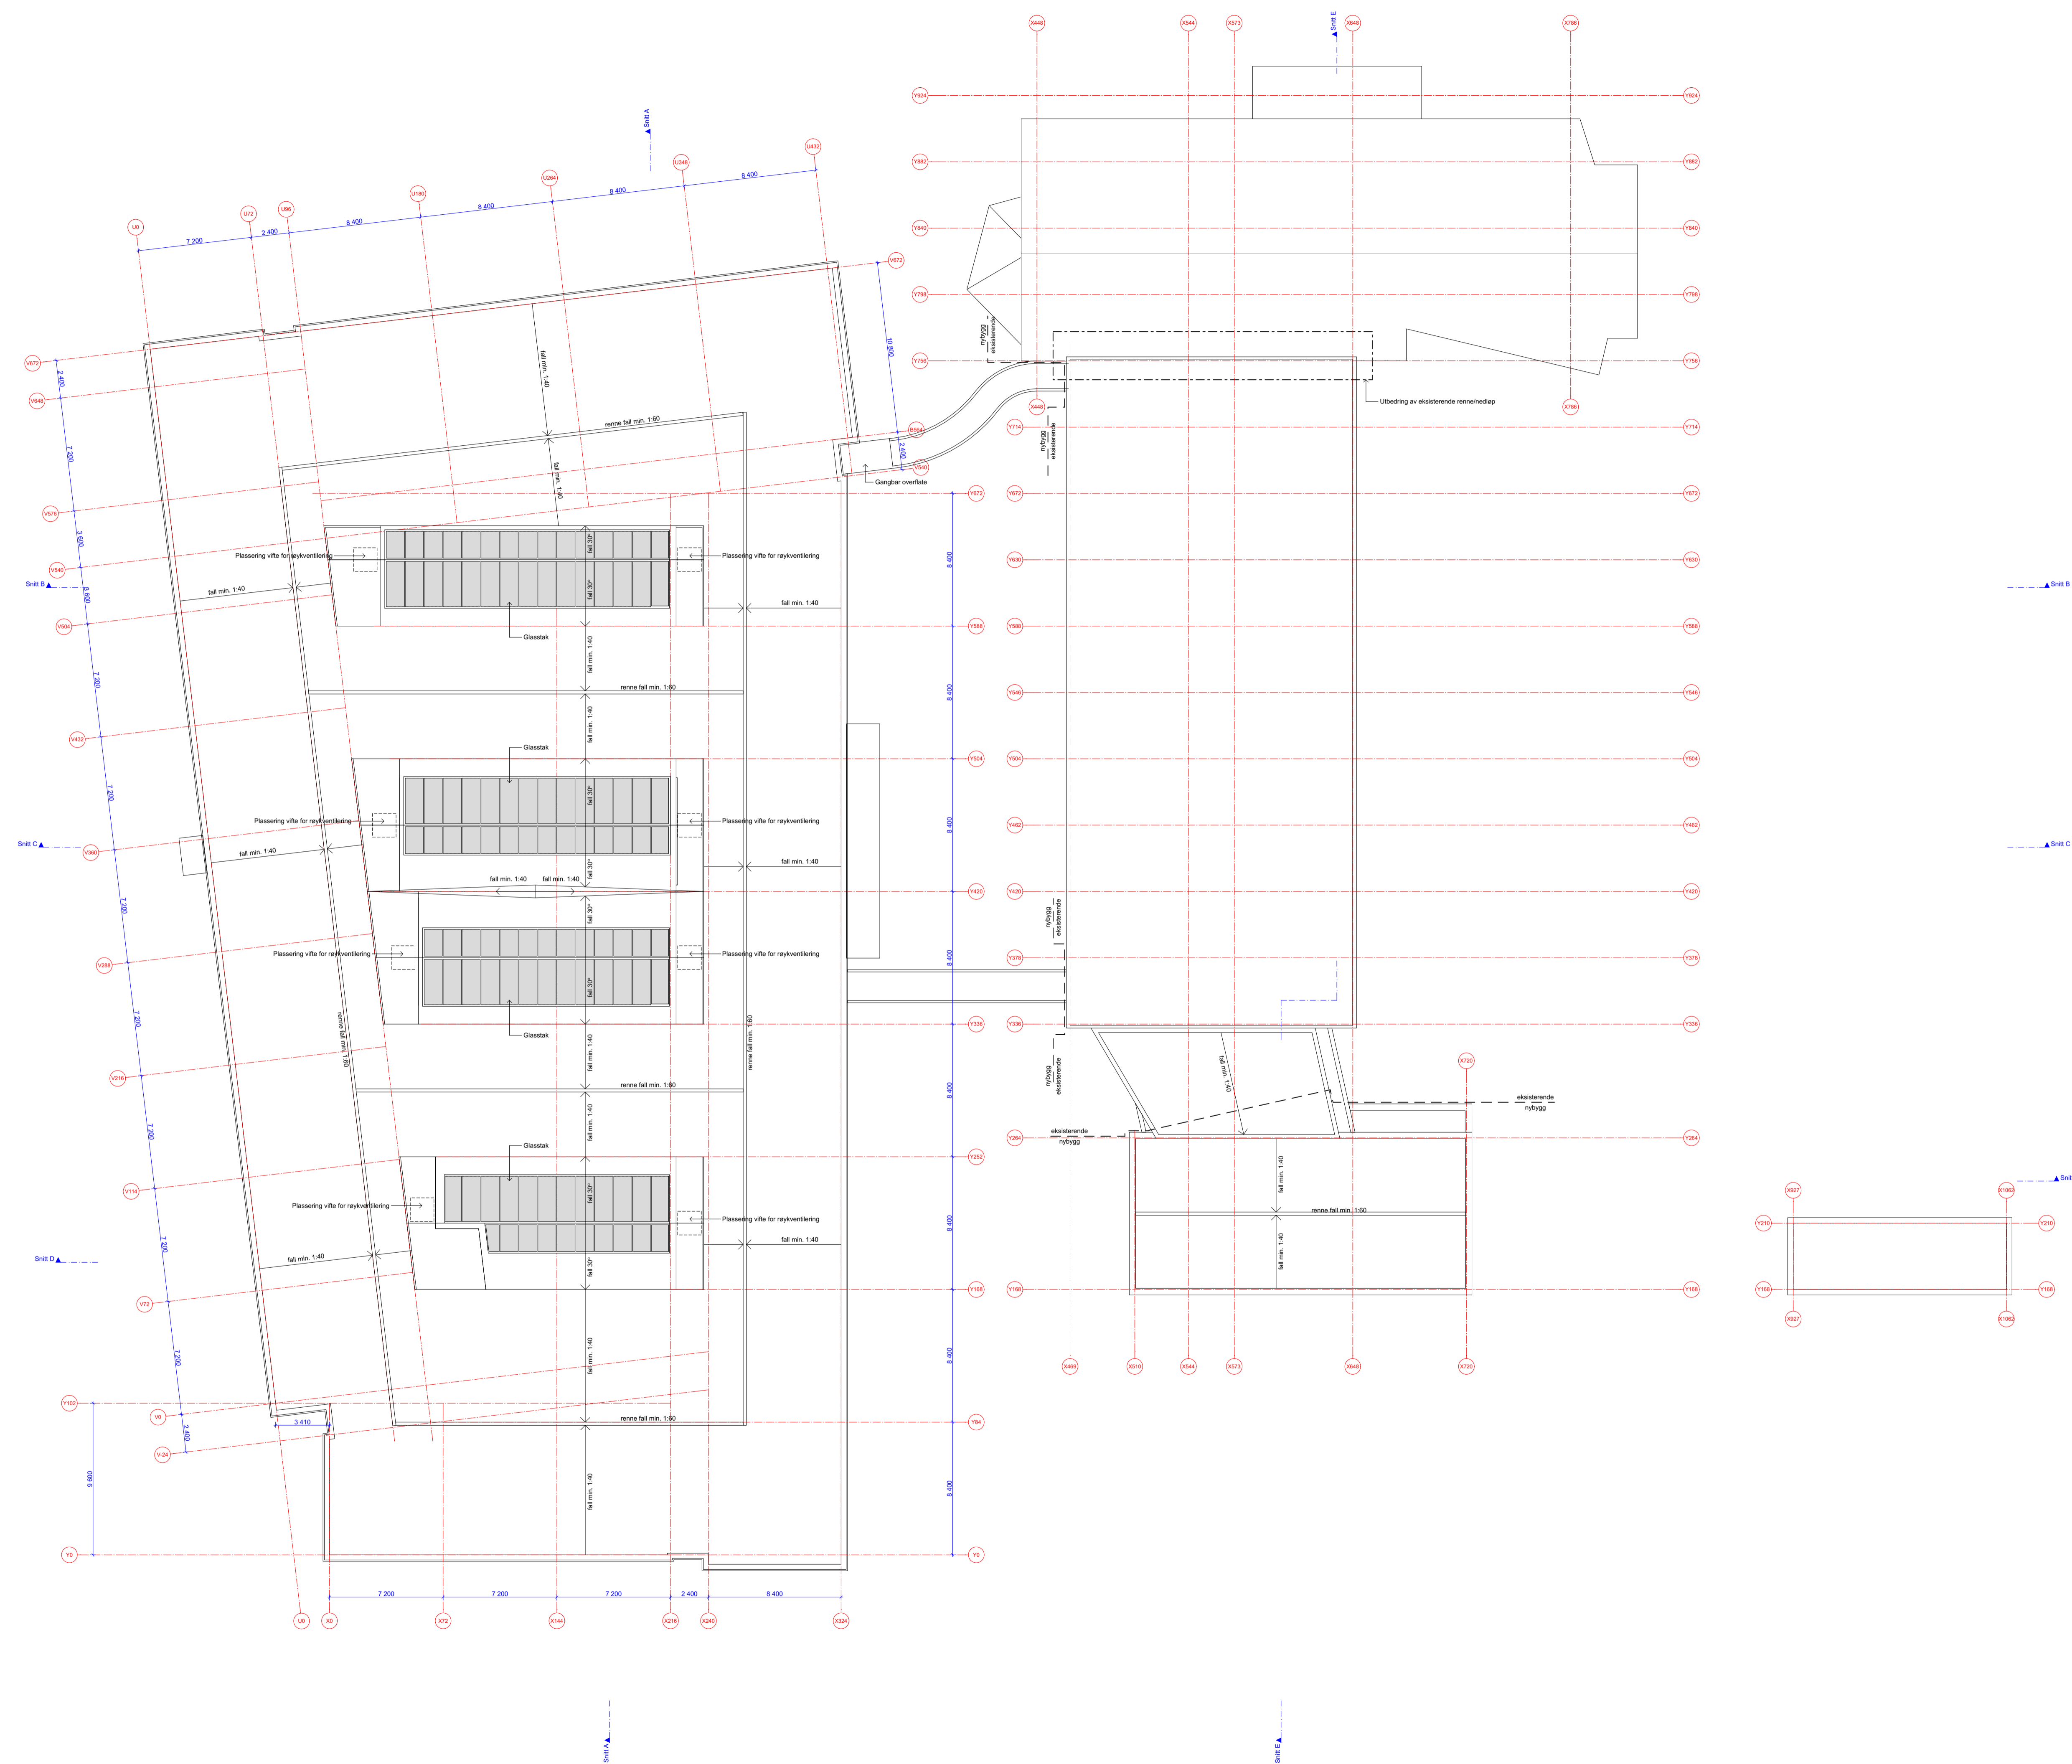

KORREKSJON:	SIGN:	DATE:	INDEX:
-------------	-------	-------	--------

LOKALISERINGSFIGUR:

BYGGHERRER:
Nordland Fylkeskommune

PROSJEKT:
Vest Lofoten VGS

HUS HUS arkitekter AS
NORRØNE GT. 10 7011 TRONDHEIM
 TLF. 73 10 10 00 e-post: firmapost@husak.no

KONSULENTER: LARK: PLAN arkitektur v/Kari Begle RIS: SWECO v/Magnus Aasen RIE: SWECO v/Thomas Kristoffer Tennøy RIV: SWECO v/Per Stig Solbakken	FASE: Tilbudsforespørsel	TEGN: VTJ KONTR: LCKH
TYPE TEGNING: Takplan	FORMAT: A1	DATE: 01.04.17 MÅL: 1:200 (A1) 1:400 (A3)
TEGN. NR. A20.034	OPPDAG NR. 15018	INDEX: