




FØRKLARING

- Eiendomsgrænse
- - - - - Entreprisegrænse
- Eks. kote
- Eks. bygning
- ✗ Eks. bygning som skal rives
- Eks. vann
- - - - - Ny kote støtte
- - - - - Ny kote hoved
- Rekkverk
- Plantekasse
- Storgatestein/ kantstein
- ▨ Rullestein
- Gjærde
- Oppstillingsplass for brannbil
- Støyskjermer
- Fontene
- Nedgravd søppelsystem
- ▭ Benk
- ▨ Belegg 50 x 50 cm
- ▨ Belegg 20 x 10 cm
- ⊕ Busken
- ⊕ Bær/sommerblomster/urter
- ⊕ Stauder
- ⊕ Nytt tre
- ⊕ Eks. tre som skal bevares
- ⊕ Utemøbler
- ⊕ Skulptur/ leker
- ▨ Plen
- ▨ Kaninhus
- Lysmast
- Pullert
- ⊕ Sykkelparkering
- ⊕ Tørkestativ
- ⊕ Flaggstang

BESTEMMELSER


HENVISNINGER

LARK-TEG-02 Plantplan
LARK-TEG-03 Detaljer

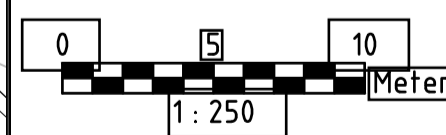

Rev. Beskrivelse	Date	Tegn.	Kontr.	Code
Bergheim Bo -og aktivitetssenter Demshage, landskapsplan		Fag LARK	Formål A1	
	Dato 15.03.2017			
		Format/Bestetokk 1:250 (A1) 1:500 (A3)		
Multiconsult www.multiconsult.no	Status Oppdragsnr. 5124-98	Skisseprosjekt Tegningsnr. LARK-TEG-01	Konstr./Tegnet JYH	Kontrollert SSR

D:\Prosj\Bergheim\512498\512498-03_ABBEIDINGSPLAN\LARK-TEG-03_A1_LANDSKAPSPLAN.dwg - Printet av: fsc. Dato: 2017.04.20 kl.13:53
 0:\Prosj\Bergheim\512498\512498-03_ABBEIDINGSPLAN\LARK-TEG-03_A1_LANDSKAPSPLAN.dwg - Layout: LTK-01 - Printet av: fsc. Dato: 2017.04.20 kl.13:53

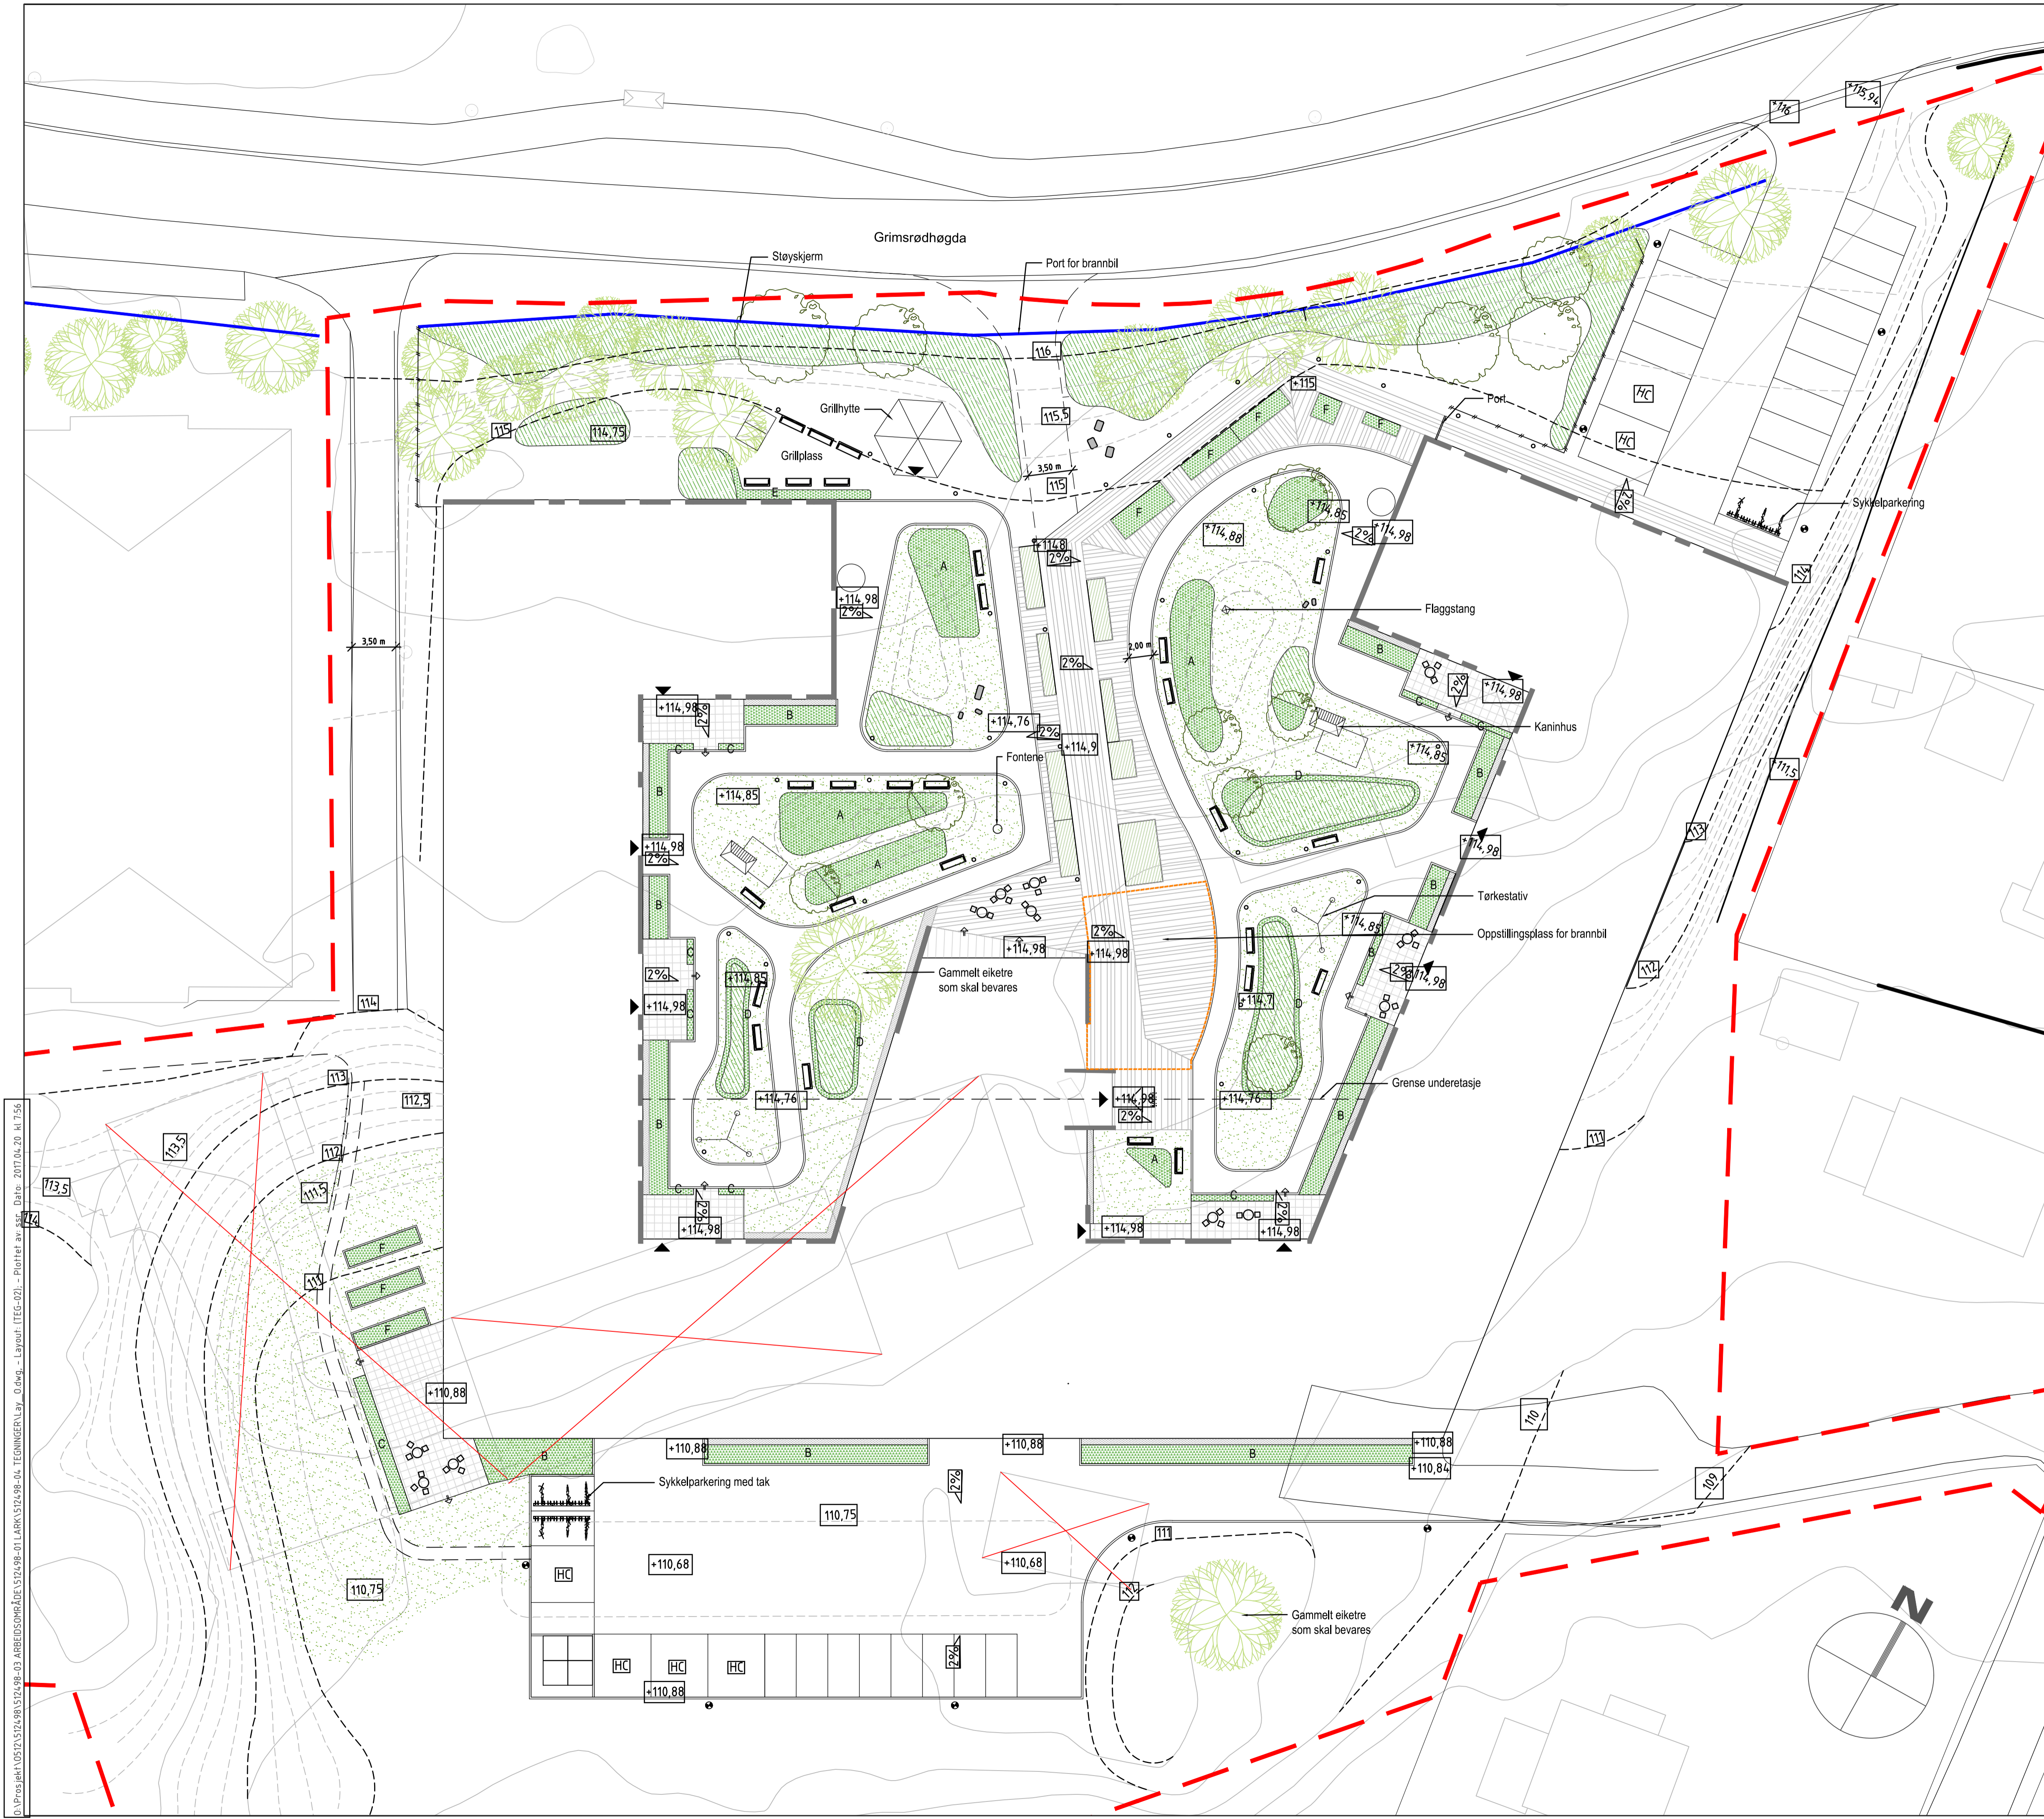


FORKLARING

	Eks. kote		Benk
	Eks. bygning		Belegg 50 x 50 cm
	Eks. vann		Belegg 20 x 10 cm
	Ny kote støtte		Busken
	Ny kote hoved		Sommerblomter/urter
	Rekkverk		Stauder
	Plantekasse		Nytt tre
	Storgatestein/ kantstein		Eks. tre som skal bevares
	Rullestein		Utemøbler
	Gjerde		Skulptur/ leker
	Oppstillingsplass for brannbil		Plen
	Støyskjem		Kaninhus
	Fontene		Lysmast
	Nedgravd søppelsystem		Pullert
			Sykkelparkering
			Tørkestativ
			Flaggstang

BESTEMMELSER

HENVISNINGER:
 LARK-TEG-01 Landskapsplan
 LARK-TEG-03 Detaljer

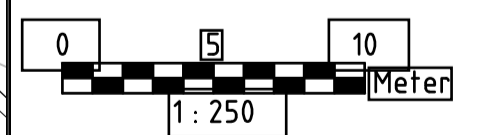


Bergheim Bo -og aktivitetssenter
 Demshage, planteplan


Multiconsult www.multiconsult.no	Status: Skisseprosjekt	Konstr./Tegnet: KM	Kontrollert: SSR	Godkjent: SAS
	Oppdragsnr.: 512498	Tegningsnr.:	LARK-TEG-02	

D:\Prosj\Bergheim\512498\512498-03_ABBEDELINGEN\512498-03_LARK\512498-03_LANDSKAPSPLAN_TEGNINGER\Byg_03.dwg - Layout: LARK-TEG-03 - Plottet av: sif, Dato: 2017.04.20 kl. 7:54


Snitt gangstier
M=1:10

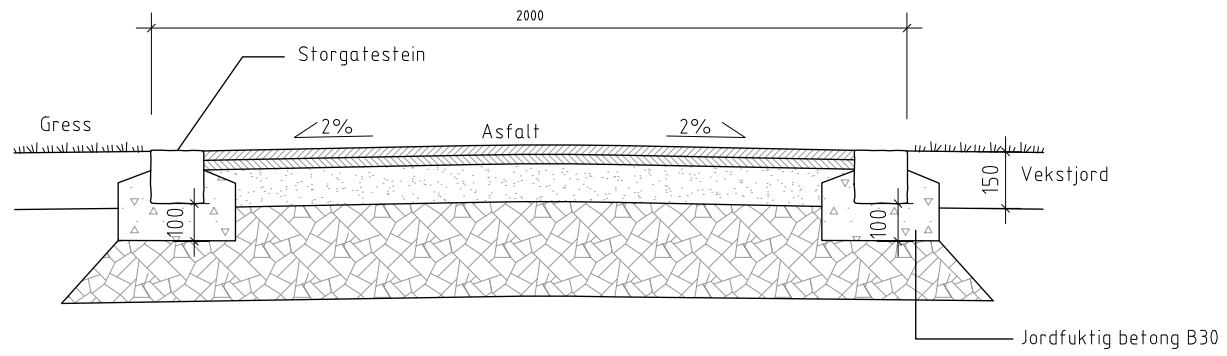


Snitt parkering
M=1:10

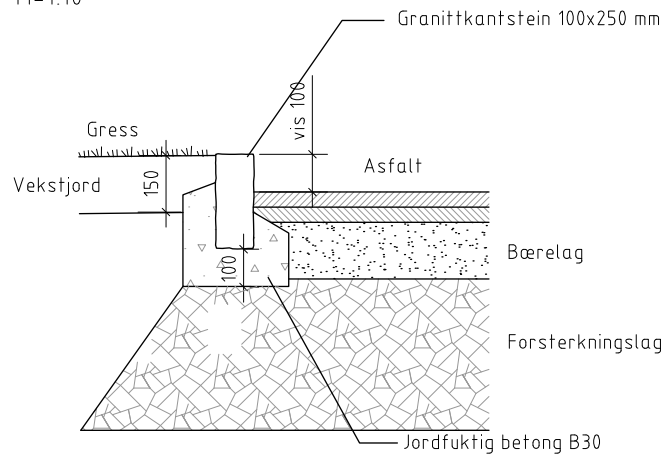


Snitt uteplasser betongheller
M=1:10

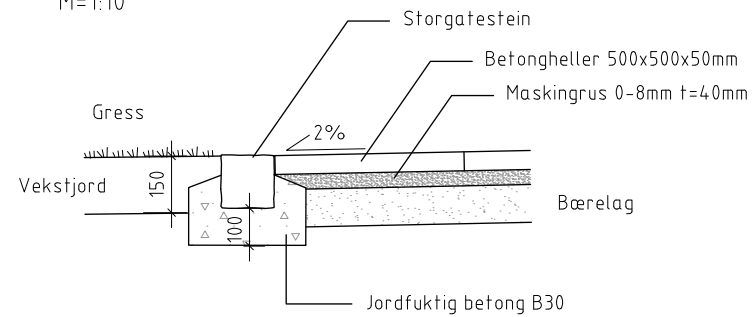


Snitt grøntarealer
M=1:10

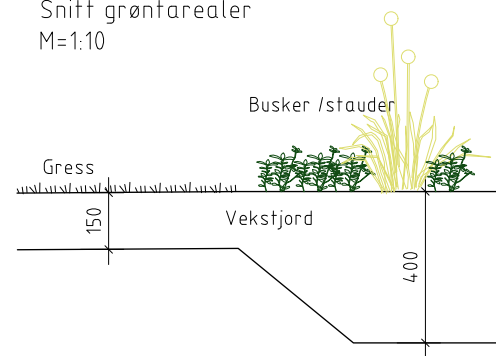


Snitt parkering mot bed
M=1:10

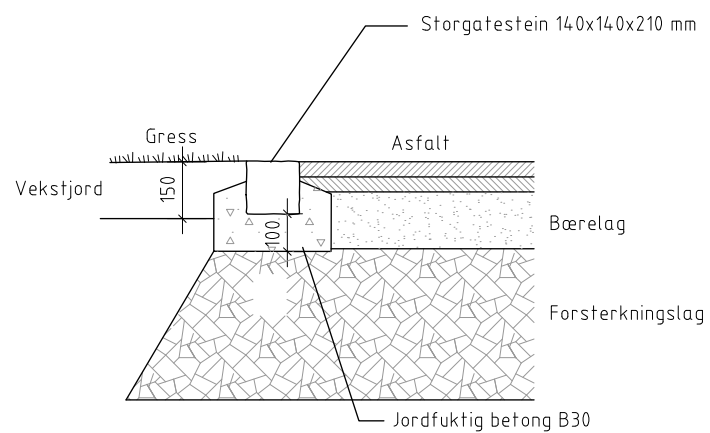


Snitt uteplasser betongheller på betongdekke
M=1:10

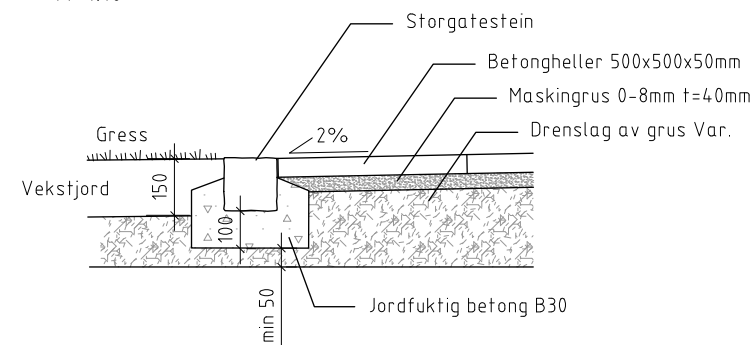


Snitt grus
M=1:10

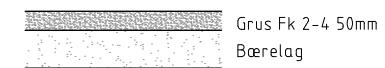


Snitt betongstein
M=1:10

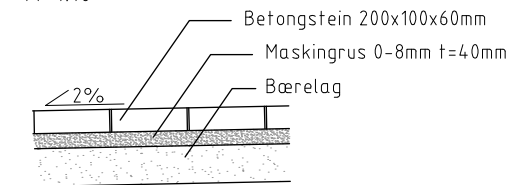

Snitt betongstein kjøsterkt
M=1:10

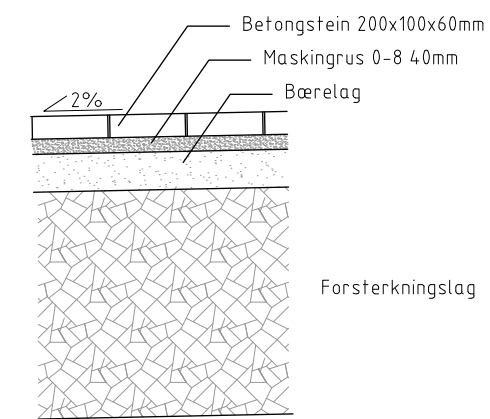

Snitt gress kjøsterkt
M=1:10

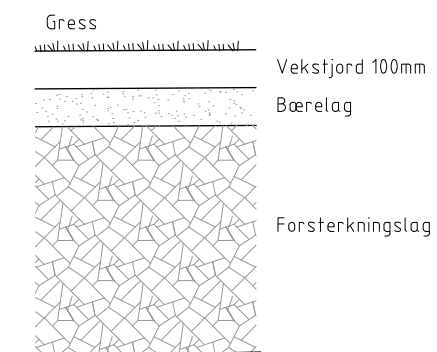

FORKLARING:

BESTEMMELSER:

HENVISNINGER:

LARK-TEG-01, Landskapsplan

Rev.	Beskrivelse	Dato	Tegn.	Kontrollert	Godt.
1	LARK	15.03.2017			A1

Bergheim Bo -og aktivitetssenter
Demenshage, landskapsdetaljer

1:10 (A1)
1:20 (A3)

Multiconsult www.multiconsult.no	Status	Skisseprosjekt	Konstr./Tegnet	JYH	Kontrollert	SSR	Godt.	SAS
	Oppdragsnr.	512498	Tegningsnr.	LARK-TEG-03	Rev.			

\\netapp02\Fredrik\Prosjekt\512498\512498-03\AREDS\OH\512498-01\LARK\512498-01_TEGNINGEN\Lark - Layout (1).dwg - Layout (1).dwg - 2017.03.13 kl.10:52