


#Biluegenskaper/Opdrag-607170-02-Dokumentnavn=HB.01_Tittel=Oversiktstegning_Revision=D.01_Dato=24.08.16_Revisjonskommentar=TEST_Miljøskole=1:7500#

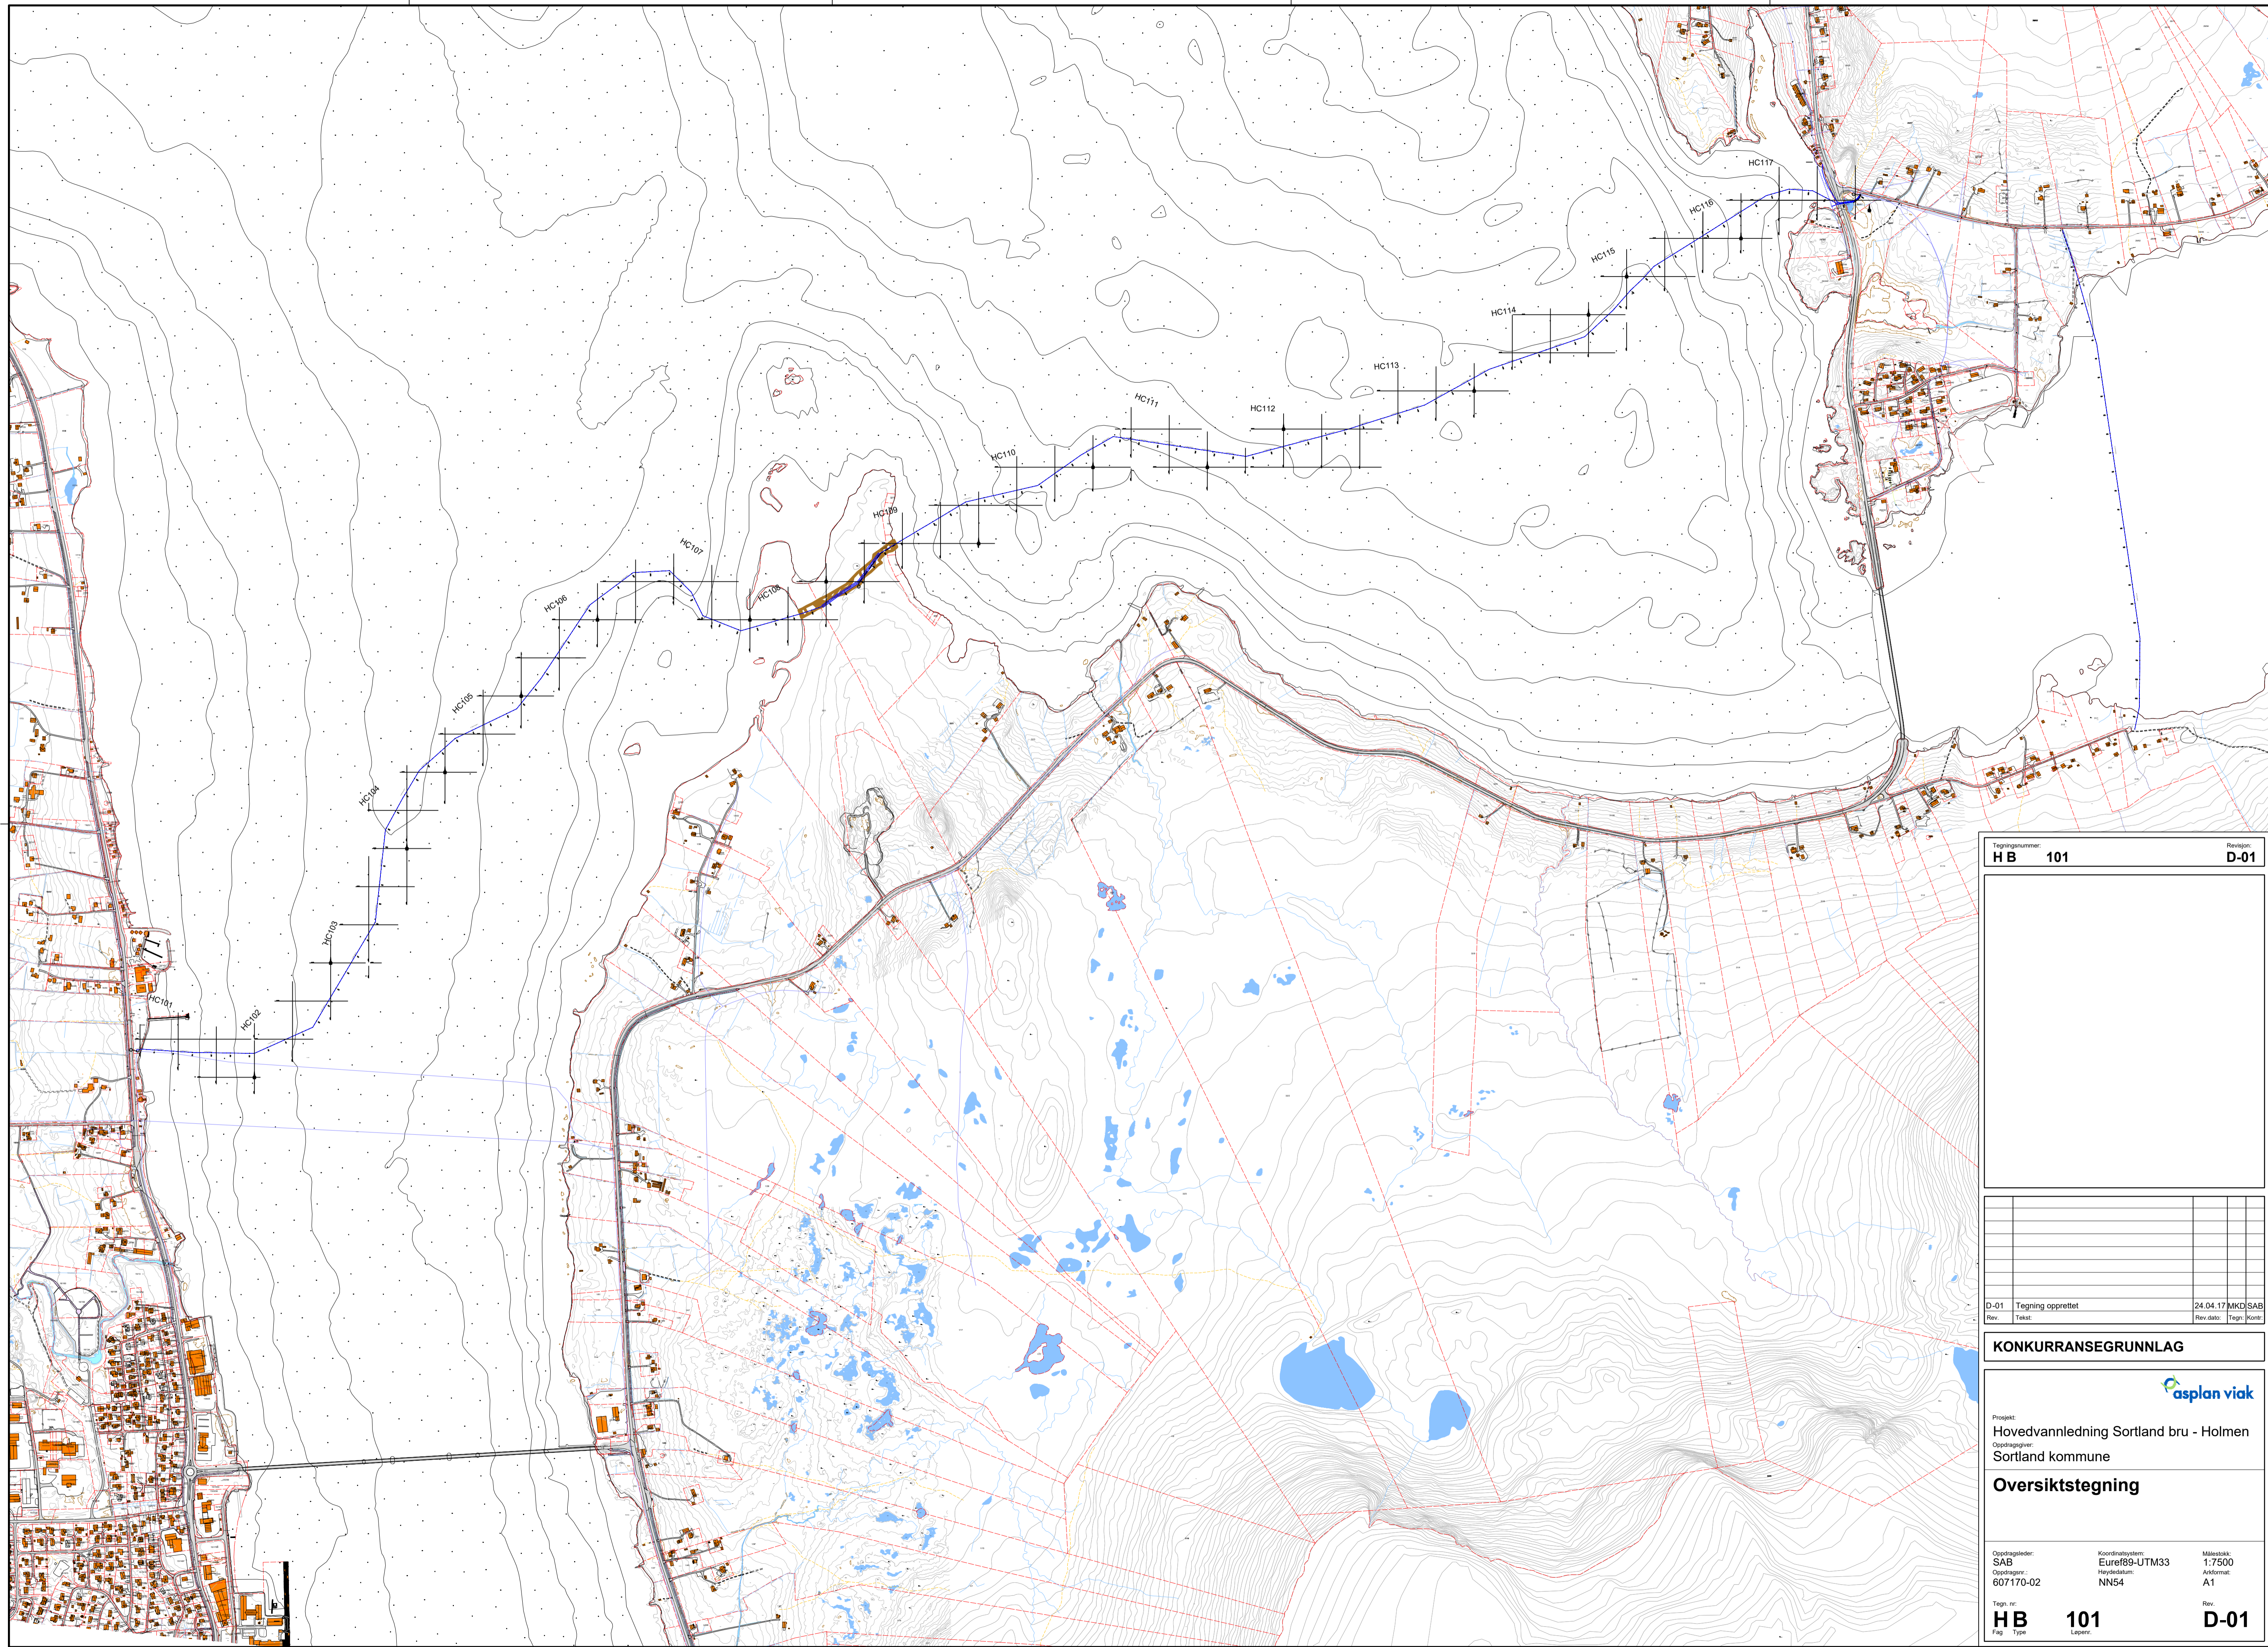

Tegningsnummer: HB 101		Revisjon: D-01
D-01 Tegning opprettet		24.04.17 MKD SAB
Rev. Tekst:		Rev.dato: Teg. Korr:
KONKURRANSEGRUNNLAG		
		
Prosjekt: Hovedvannledning Sortland bru - Holmen		
Oppdragsgiver: Sortland kommune		
Oversiktstegning		
Oppdragsleder: SAB	Koordinatystem: Euref89-UTM33	Målestokk: 1:7500
Oppdrag nr.: 607170-02	Hevning: NN54	Arkivert: A1
Tegn. nr. HB 101	Løper:	Rev. D-01