PROFIL NR.	0	25	50	75	100	125	150	175	200	225	250	275	300	325	350
Grunneier															
Markslag															
Grunnforhold															

TERRENG H./TOPP VEGDEKKE: 2,42 | 2,34 | 2,04 | 0,97 | 0,67 | 0,59 | 0,49 | 0,40 | 0,30 | 0,21 | 0,11 | 0,02 | -0,08 | -0,17 | -0,27 | -0,36 | -0,46 | -0,55 | -0,65 | -0,74 | -0,84 | -0,93 | -1,09 | -1,39 | -1,70 | -2,00 | -2,30 | -2,61 | -2,91 | -3,22 | -3,59 | -3,96 | -4,34 | -4,71 | -5,07 | -5,40 | -5,65 | -5,81 | -5,96 | -6,12 | -6,27 | -6,43 | -6,59 | -6,79 | -7,02 | -7,29 | -7,63 | -7,96 | -8,29 | -8,62 | -9,04 | -9,50 | -9,95 | -10,46 | -10,99 | -11,52 | -12,04 | -12,55 | -13,02 | -13,48 | -13,91 | -14,22 | -14,40 | -14,58 | -14,76 | -14,93 | -15,11 | -15,28 | -15,46 | -15,63 | -15,86

Hor.vinkelpunktavstand i m		3,1	16,0	88,9	40,5	85,3	78,4	168,1
Vannledning	Kumavstand i m	3,1	16,0	88,9	40,5	85,3	78,4	168,1
	Fall i ‰	0,0	-55,0	-7,5	-50,0	-50,0	-85,0	-42,5
	Kote utv. topp	0,54	-0,34	-1,00	-3,03	-7,29	-13,96	-15,56
	Type og dim	280PE 100 RC+ blå stripe SDR 11						

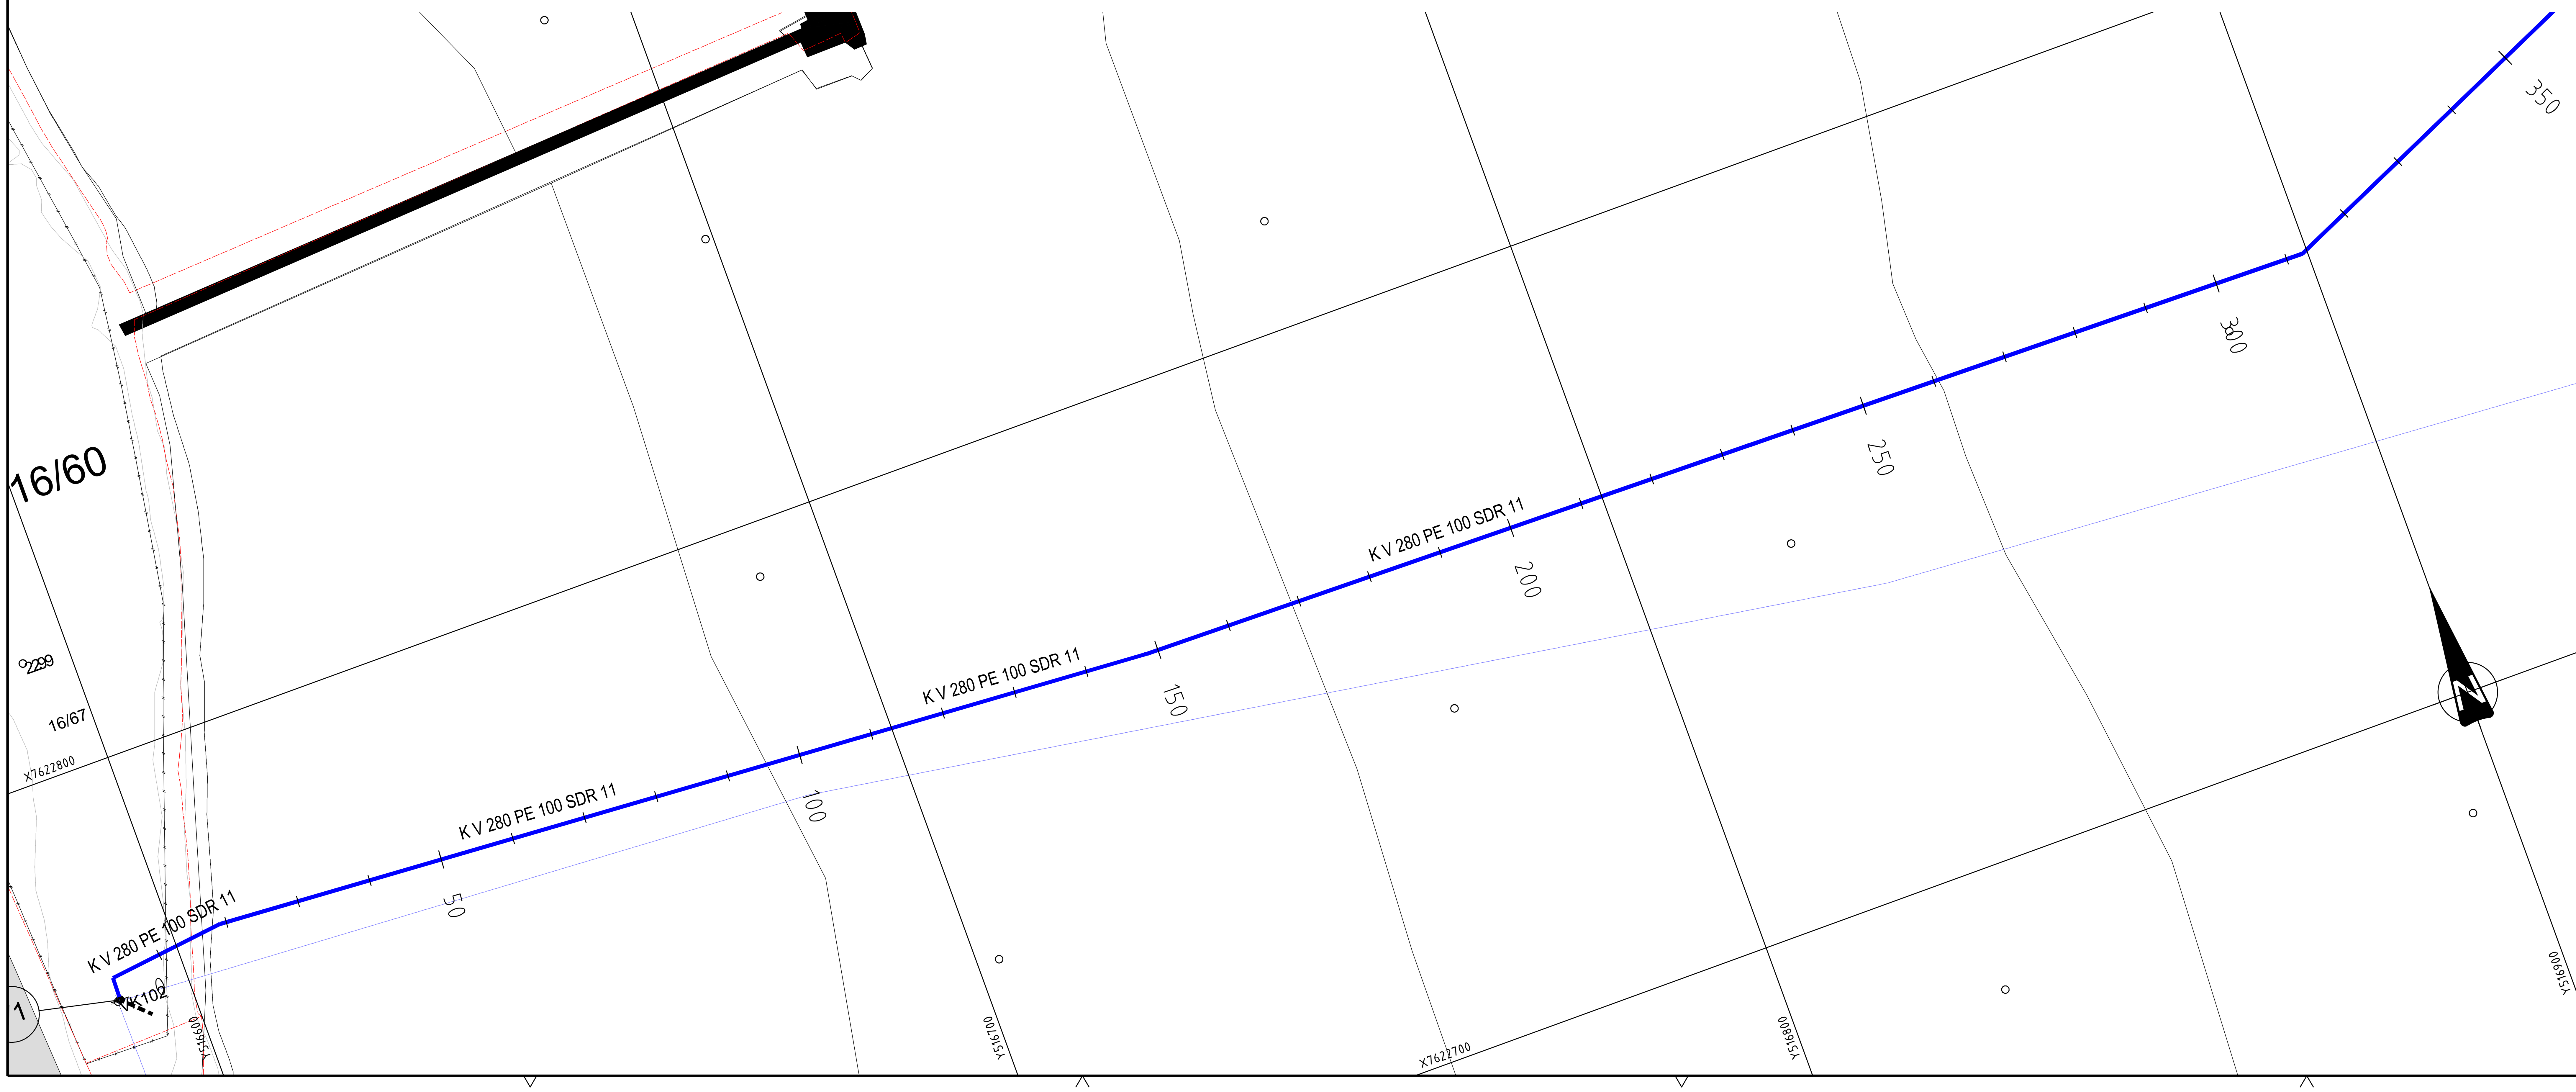

Tegningsnummer: **H C 101** Revisjon: **D-01**

TEGNFORKLARING

- VL prosjektert (vann)
- SP prosjektert (spillvann)
- OV prosjektert (overvann)
- PS prosjektert pumpespillv
- VL eksisterende
- SP eksisterende
- OV eksisterende
- PS eksisterende
- Ledn. ute av drift
- Åpen grøft
- VA-kum
- Entreprisegrense

Rev.	Tekst:	Rev.dato:	Tegn:	Kontr:
D-01	Tegning opprettet	24.04.17	MKD	SAB

KONKURRANSEGRUNNLAG

asplan viak

Prosjekt:
Hovedvannledning Sortland bru - Holmen
Oppdragsgiver:
Sortland kommune

VA - Plan og profil

Profil 0 - 350

Oppdragsleder: SAB	Koordinatsystem: Euref89-UTM33	Målestokk: 1:500
Oppdragsnr.: 607170-02	Høydedatum: NN54	Arkformat: A1

Tegn. nr: **H C 101** (Fag Type Løpenr.) Rev. **D-01**

#Bikubeegenskaper;Oppdrag=607170-02;Dokumentnavn=HC101;Tittel=VA - Plan og profil,Profil 0 - 350;Revisjon=D-01;Dato=24.08.16;Revisjonskommentar=TEST;Målestokk=1:500#