


PROFIL NR.	5550	5575	5600	5625	5650	5675	5700
Grunneier							
Markslog							
Grunnforhold							
TERRENG H./TOPP VEGDEKKE	0.96	0.98	0.90	0.82	0.80	0.85	0.90
Hor. vinkelpunktavstand i m	65.0	8.3	36.3	2.5	32.1	2.84	3.33
Vannledning	Kumavstand i m	65.0	8.3	36.3	32.1	2.84	3.33
	Fall i ‰	6.0	6.0	2.5	65.0		
Vannledning	Kote utv. topp	-0.55	-0.39	-0.34	-0.25		1.83
	Type og dim	280PE 100 RC+ blå stripe SDR 11					

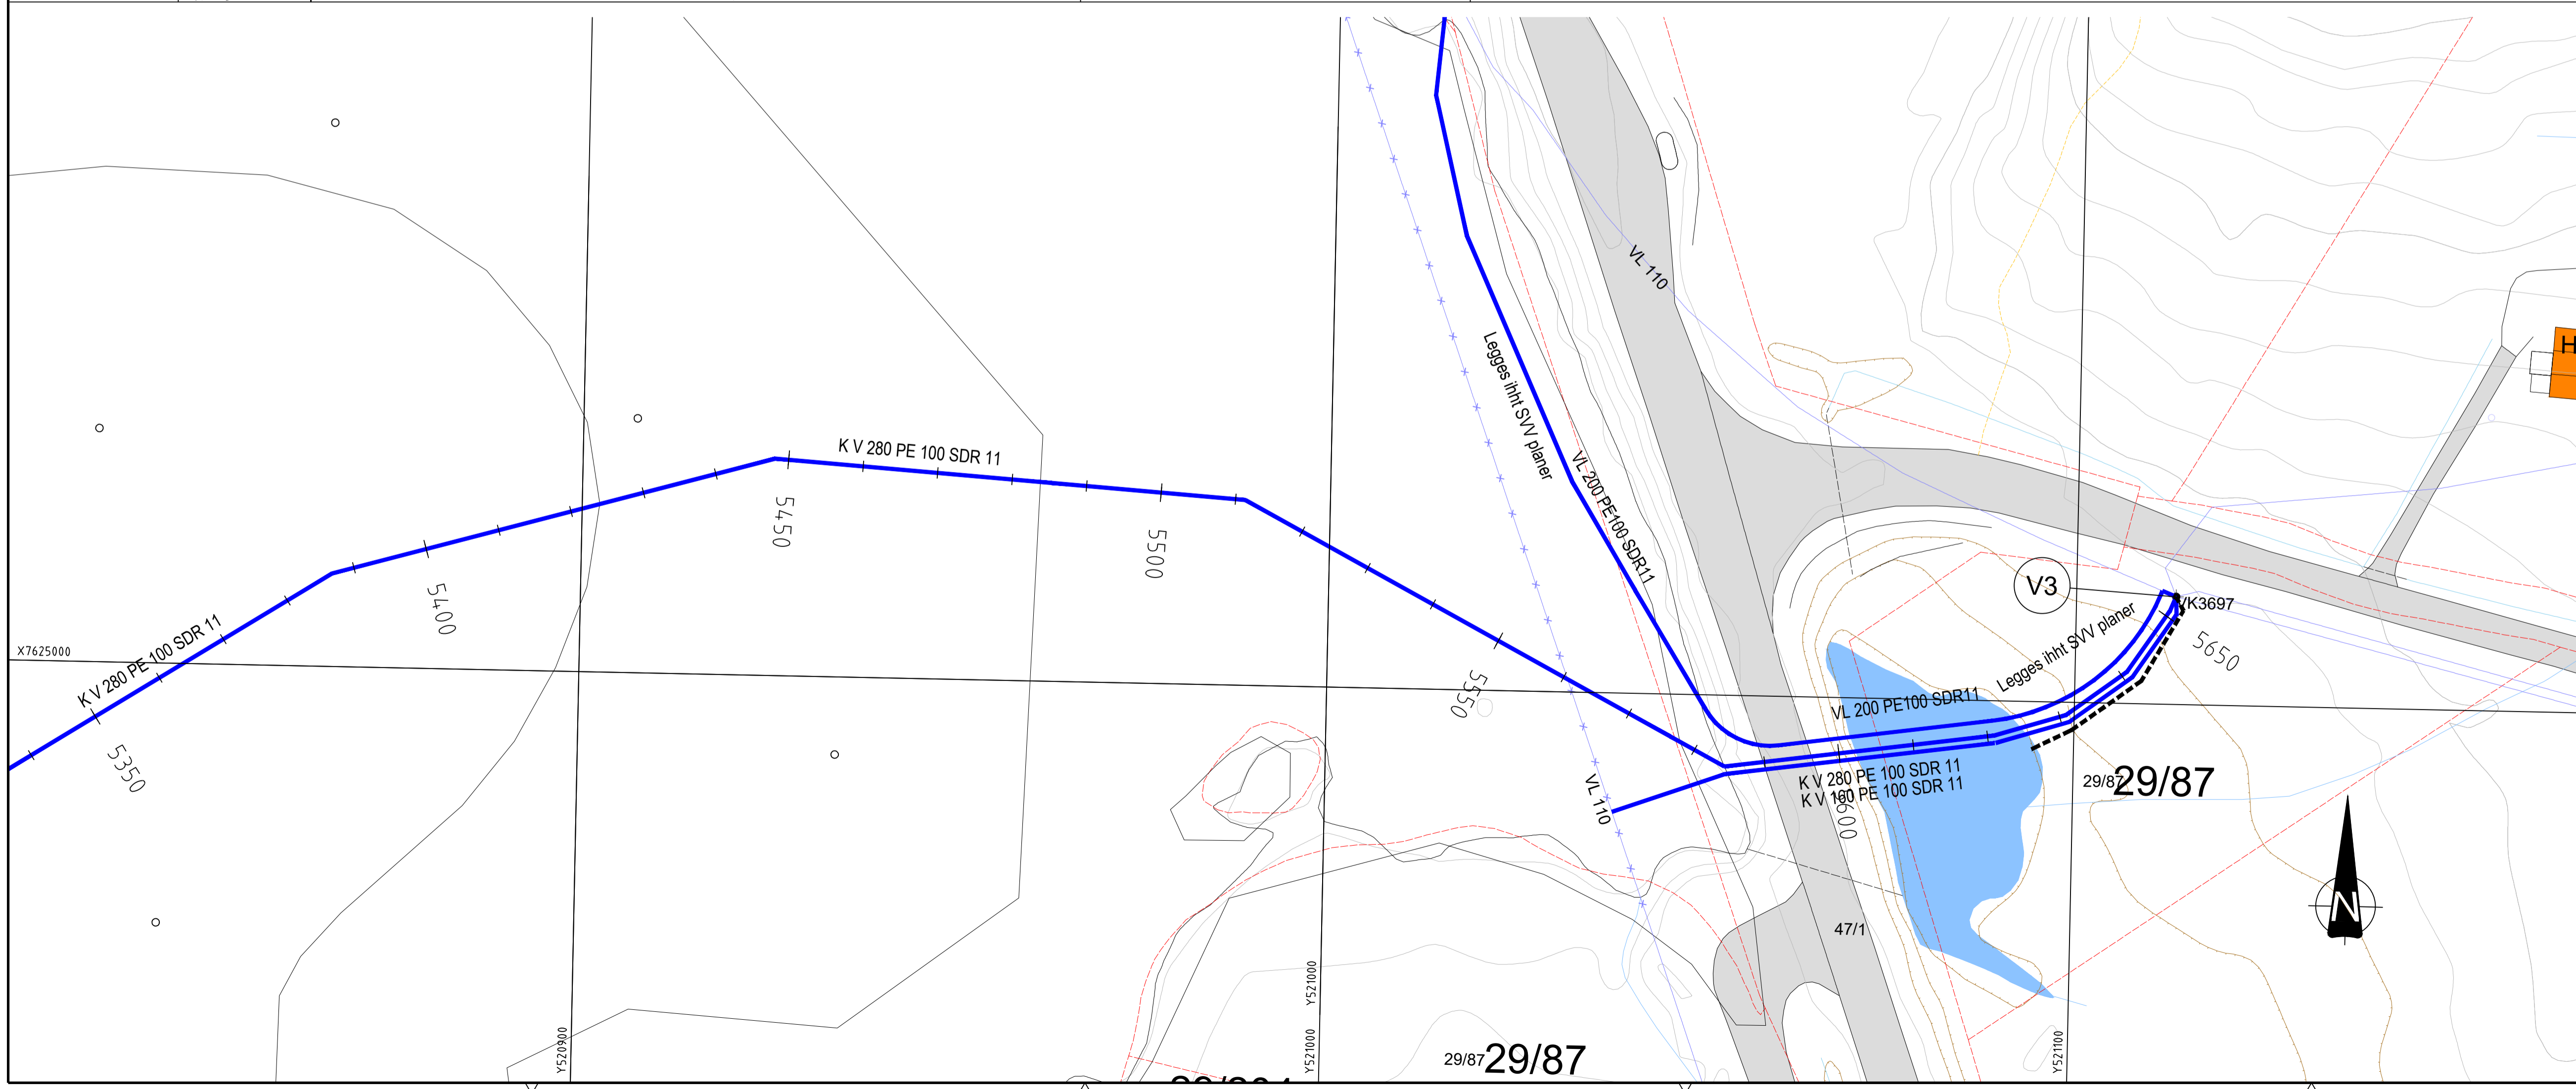

Tegningsnummer:	HC 117	Revisjon:	D-01
TEGNFORKLARING			
	VL prosjektert (vann)		SP prosjektert (spillvann)
	OV prosjektert (overvann)		PS prosjektert pumpestpill
	VL eksisterende		SP eksisterende
	OV eksisterende		PS eksisterende
	Ledn. ute av drift		Apen grøft
	VA-kum		Entreprisegrense

D-01	Tegning opprettet	24.04.17	MKD/SAB
Rev:	Test:	Rev.dato:	Tegn. /Kont:

KONKURRANSEGRUNNLAG

Prosjekt:
Hovedvannledning Sortland bru - Holmen
 Oppdragsgiver:
 Sortland kommune
VA - Plan og profil
 Profil 5500 - 5585
 Oppdragsleder: SAB EURE/89-UTM33 Målestokk: 1:500
 Oppdragsnr.: 607170-02 Høyde datum: NN54 Arkivert: A1
 Tegn. nr.: **HC 117** Rev.: **D-01**
 Fag Type: Løper:

#BilubegjæringsOppdrag=607170-02; Dokumentnavn=HC117; Tittel=VA - Plan og profil; Profil 5500 - 5585; Revisjon=D-01; Dato=24.04.17; Revisjonskommentar=TEST; Målestokk=1:500#