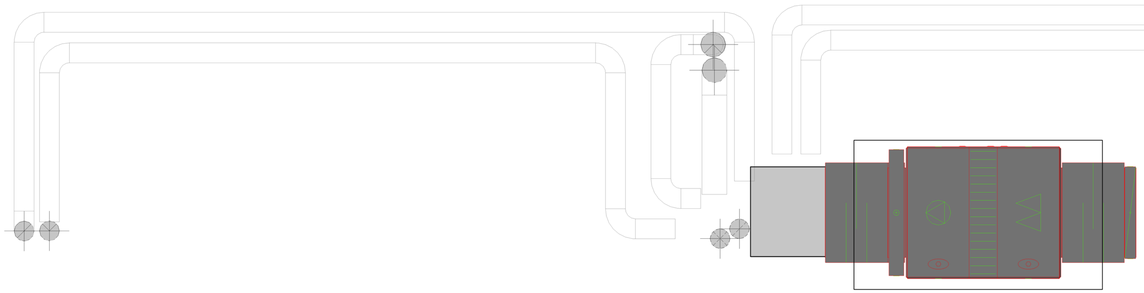

MERKNADER:

HINNSTEIN

HINNSTEIN AS
Normannsgate 3
Postboks 563
9485 HARSTAD

Tlf.: 77 01 60 00
Fax. 77 01 60 01
e-post: post@hinnstein.no

Bankkonto: 4760 17 0400
Org.nr.: 888 458 182 MVA
web: www.hinnstein.no

Rådgivende ingeniør
BYGG-ANLEGG-ELEKTRO- SAMFERDSEL-KOMMUNALTEKNIKK-ROSJEKTADMINISTRASJON

Nr.	Beskrivelse	Dato

Tiltakshaver
NLSH Vesterålen

Prosjekt
NLSH Stokmarknes K-fløy

Tegn.art.
Plan 4.etg

Ventilasjon-utkast

Prosjektnr.: 2017013

Dato: 220217

Tegnet av: RIJ

Kontr.av: KS

Tegningsnr.: V 36.014

Revisjon:

Filnavn:

Mål: 1 : 50

22.02.2017 09:55:21