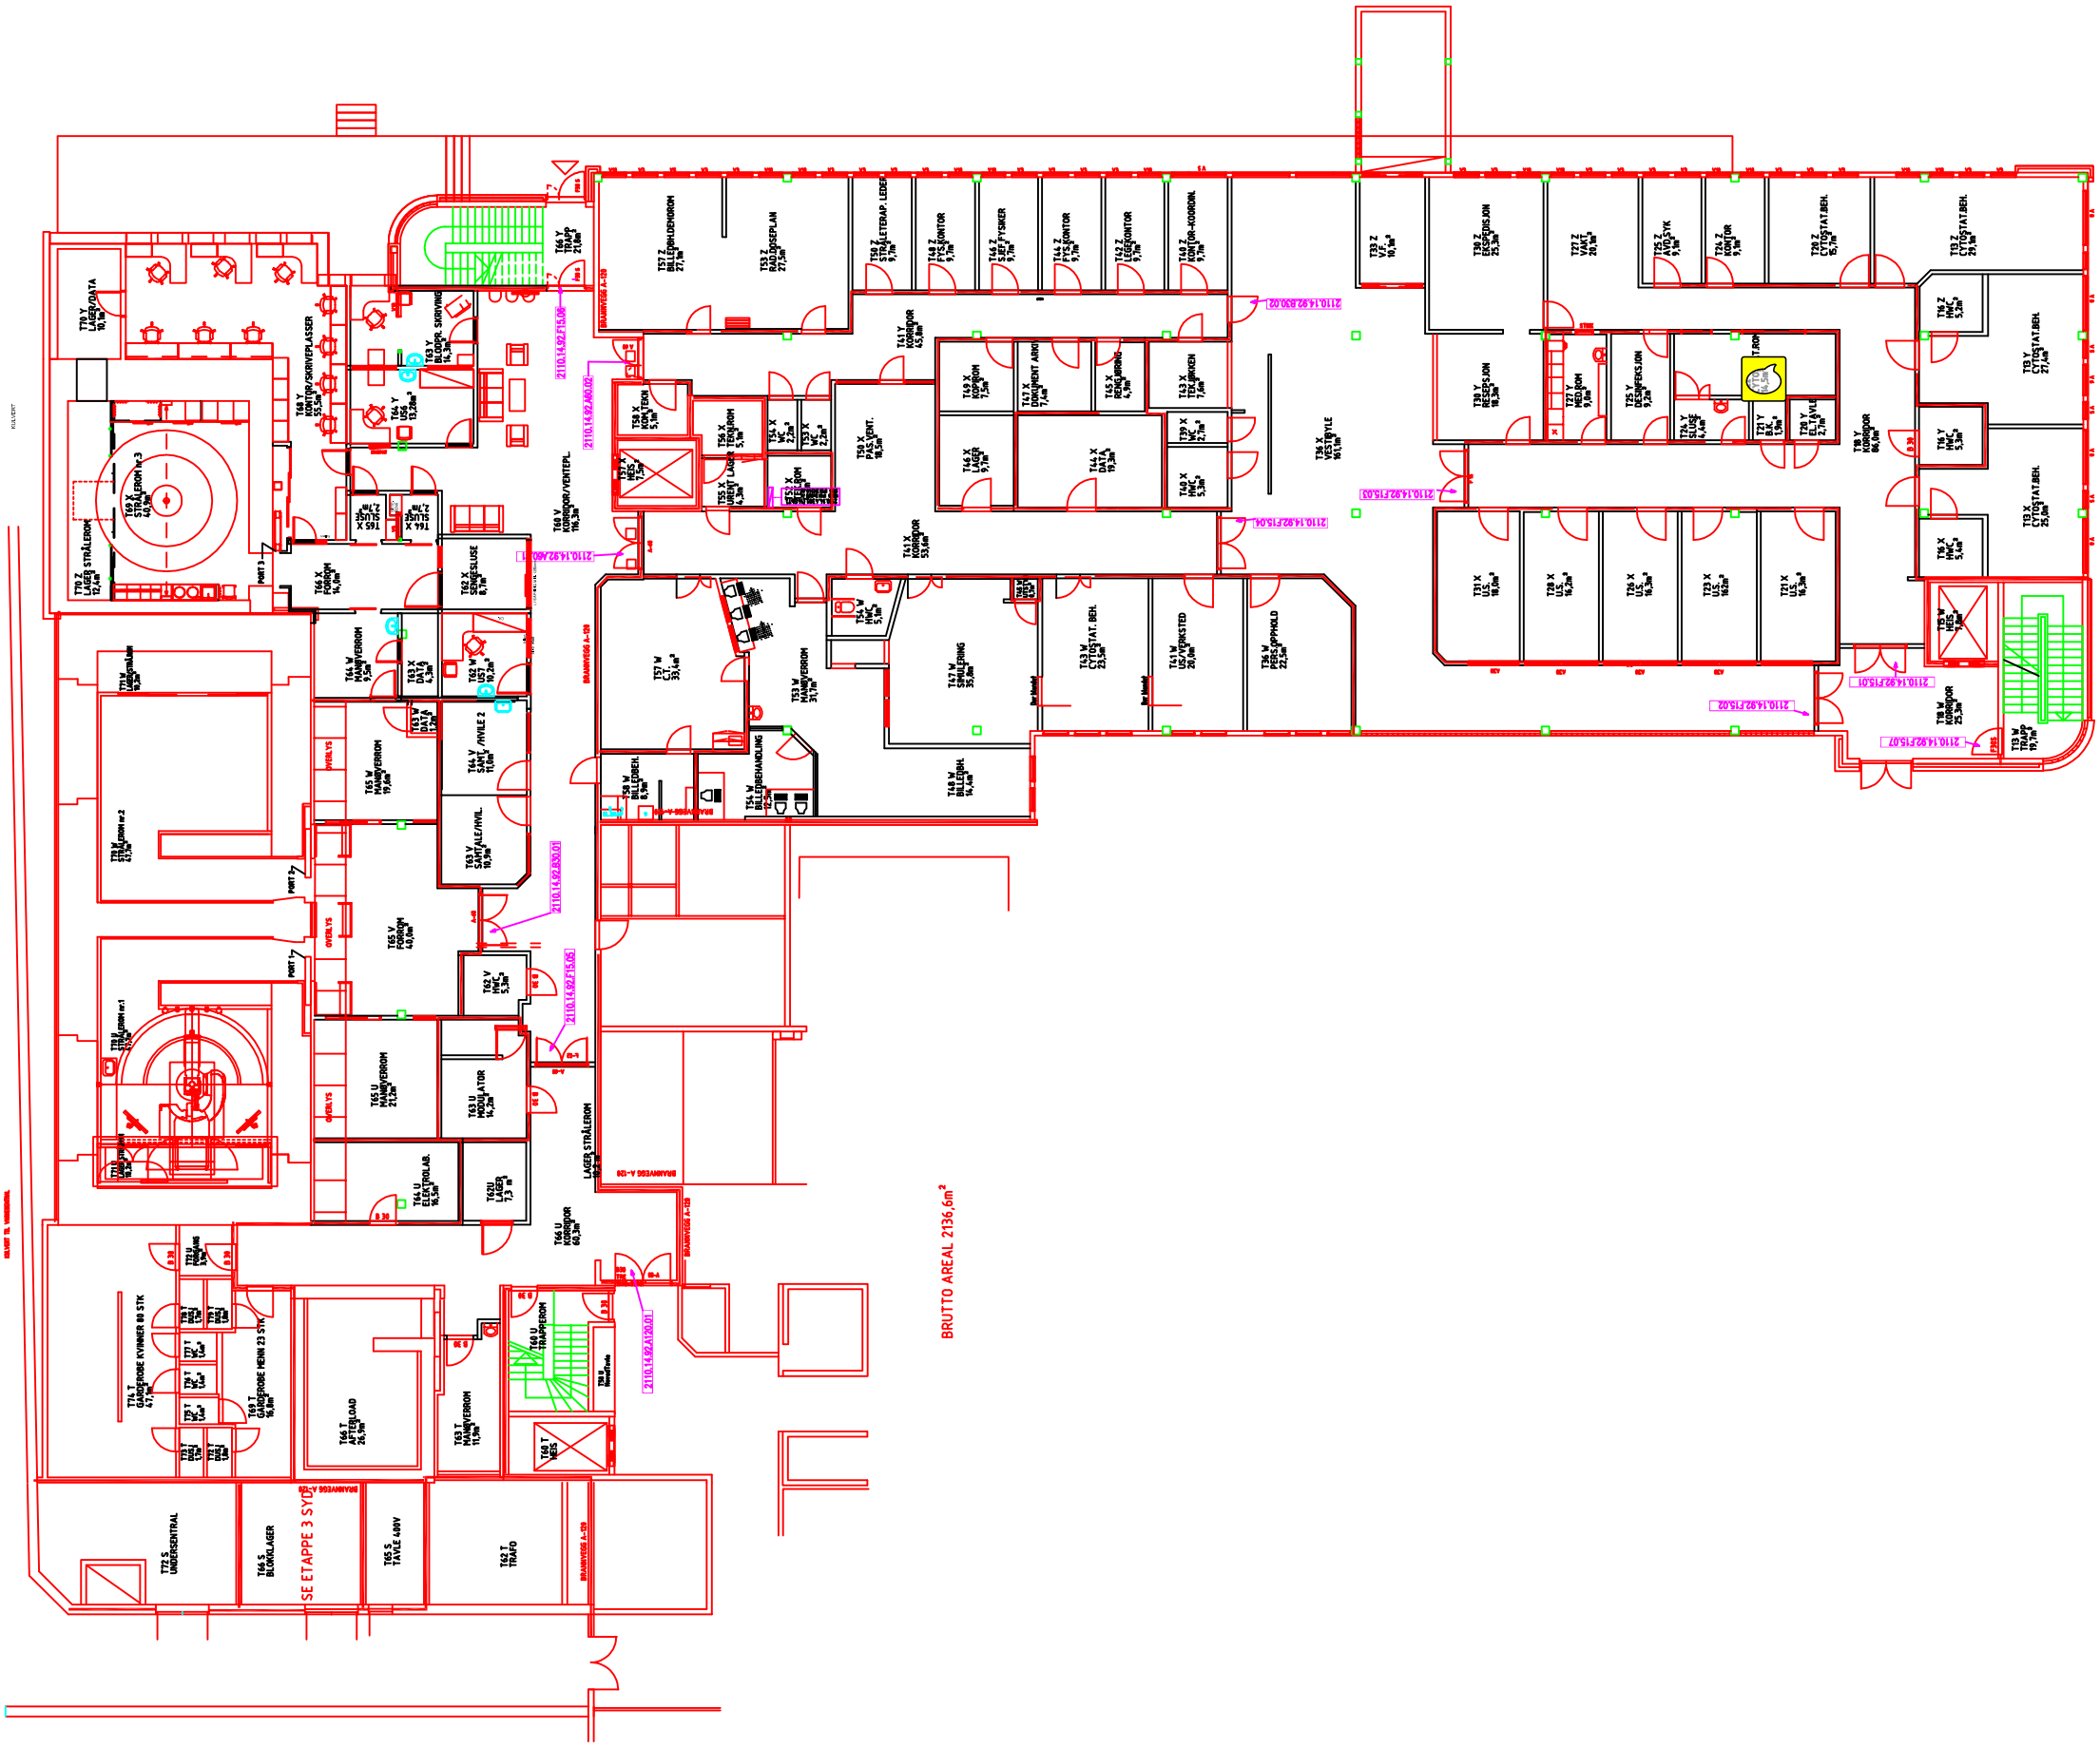
T70 V LAGER/DATA 10,1m²
T69 V KONTOR/SKRIVEPLASSER 35,5m²
T68 V STRÅLEROM nr.3 40,9m²
T67 Z STRÅLEROM 12,4m²
T66 V FORROM 21,0m²
T63 V BLODPR. SKRIVING 14,3m²
T64 Y UG 13,2m²
T62 X GARDEROBE/SLUSE 8,7m²
T66 X FORROM 14,1m²
T64 V KORRIDOR/VENTEPL. 116,3m²
T61 V GARDEROBE 14,5m²
T63 X DATA 4,3m²
T62 W UG1 10,2m²
T64 V MANNSVERROM 11,5m²
T71 V STRÅLEROM 18,5m²
T65 V MANNSVERROM 19,6m²
T64 V SANT./HVILE 2 11,0m²
T63 V SANITÆ/HVILE 16,5m²
T70 U STRÅLEROM nr.1 19,2m²
T65 V FORROM 40,0m²
T62 V HVC 5,3m²
T65 U MANNSVERROM 21,0m²
T63 U MODULATOR 14,2m²
T64 U ELEKTROLAB. 16,5m²
T62U LAGER 7,3 m
T66 U KORRIDOR 60,3m
T72 T GARDEROBE KVINNER 40 STK 47,1m²
T73 T GARDEROBE MENN 23 STK 16,1m²
T71 T 13,0m²
T72 T 14,0m²
T73 T 13,0m²
T74 T 10,0m²
T63 T MANNSVERROM 11,5m²
T60 U TRAPPEROM
T64 T Resepsjon
T60 T HEIS
T72 S UNDERSENTRAL
T66 S BILDEKLAGER
T65 S TAVLE 400V
T62 S TRAFO
SE ETAPPE 3 SYD
BRANNVEGG A-120
T54 Z GARDEROBE 2,2m²
T53 Z WC 2,2m²
T52 Z GARDEROBE 2,2m²
T59 Z PAS.VENT. 18,5m²
T54 W HVC 5,1m
T57 W GT. 35,4m²
T58 W GARDEROBE 8,4m²
T56 W TEKN.ROM 5,1m
T55 W HEIS 7,5m²
T53 W MANNSVERROM 31,7m²
T54 W BILLEDBEHANDLING 12,5m²
T48 W BILLEDBH. 14,4m²
T43 W CYTOSTAT.BEH. 25,5m²
T41 W WORKSTED 20,0m²
T59 X KORRIDOR 55,6m²
T56 X KORRIDOR 45,8m²
T49 X KOPIROM 7,5m²
T46 X LAGER 9,7m²
T47 X DIKTAFONT ARB. 7,4m²
T44 X DATA 19,2m²
T45 X RENGJØRING 4,9m²
T42 X GARDEROBE 7,6m²
T39 X WC 2,7m²
T40 X WC 5,3m²
T36 X VESTIBYLE 98,1m²
T33 Z VF. 98,1m²
T38 Z RESEPSJON 25,3m²
T22 Z VAKT 20,1m²
T38 X RESEPSJON 18,3m²
T27 X KONTOR 9,0m²
T25 Z AVD.SYK 9,1m²
T24 Z KONTOR 9,1m²
T25 X DESINFEKSJON 9,2m²
T24 X SLUSE 14,4m²
T21 X GARD. 1,9m²
T20 X ELL.&VVS 2,7m²
T20 Z CYTOSTAT.BEH. 15,1m²
T8 Y KORRIDOR 66,1m²
T19 Z CYTOSTAT.BEH. 29,1m²
T18 Z 5,2m²
T16 Y 5,3m²
T19 Y CYTOSTAT.BEH. 27,1m²
T16 X 5,4m²
T18 X CYTOSTAT.BEH. 25,5m²
T15 W HEIS 7,5m²
T8 W KORRIDOR 25,3m²
T13 W TRAPP 19,7m²
T31 X LIS 18,0m²
T28 X LIS 16,2m²
T26 X LIS 16,3m²
T23 X LIS 16,2m²
T21 X LIS 14,3m²
2110.14.92.R90.02
2110.14.92.F15.06
2110.14.92.A60.02
2110.14.92.F15.04
2110.14.92.F15.03
2110.14.92.F15.02
2110.14.92.F15.01
2110.14.92.F15.07
2110.14.92.A30.01
2110.14.92.A30.02
2110.14.92.F15.05
BRUTTO AREAL 2136,6m²