



VEDLEGG 3

VEILISTE 2017

OVERSIKT OVER AKTUELLE VEGER OG GATER



Hadsel kommune

Planlagte veger i Hadsel kommune sommeren 2017

Melbu:

1	Lekang nord	Re asf
2	Lekang sør	Re asf
3	Skippergata	Ny asf
4	Kirkegata	Ny asf
5	Kirkegata snuplass	Ny asf

Stokmarknes:

6	Måkeveien 7	Ny asf
7	Måkeveien 7-9	Re asf
8	Rishaugveien	Ny asf
9	Havnegata sør	Re asf
10	Havnegata nord	Re asf
11	Los Holtes gate øst	Ny asf
12	Los Holtes gate vest	Ny asf
13	Einar Lunds gate	Ny asf
14	Einar Lunds gate gang-/sykkelsti	Ny asf
15	Mellomveien	Ny asf
16	Trolldalsveien	Re asf
17	Blåbærveien øst	Re asf
18	Blåbærveien vest	Re asf
19	Blåbærveien gang-/sykkelsti	Ny asf
20	Hadsel Hallpark parkeringsplass	Ny asf

Totalt ca. 1361 tonn

4001 Lekang nord, Lekang


Re asfaltering

Strekning: Deler

Kjørebane: Lengde: **170 m** Breddde: **4,5 m**
Asfalt tykkelse: **4 cm (100 kg/m²)**

Areal: **765m²**

Prosess	Mengde
2 Heving av flytende kumrammer	0 stk
24 Asfaltering av gater og veier Agb 11	81 tonn

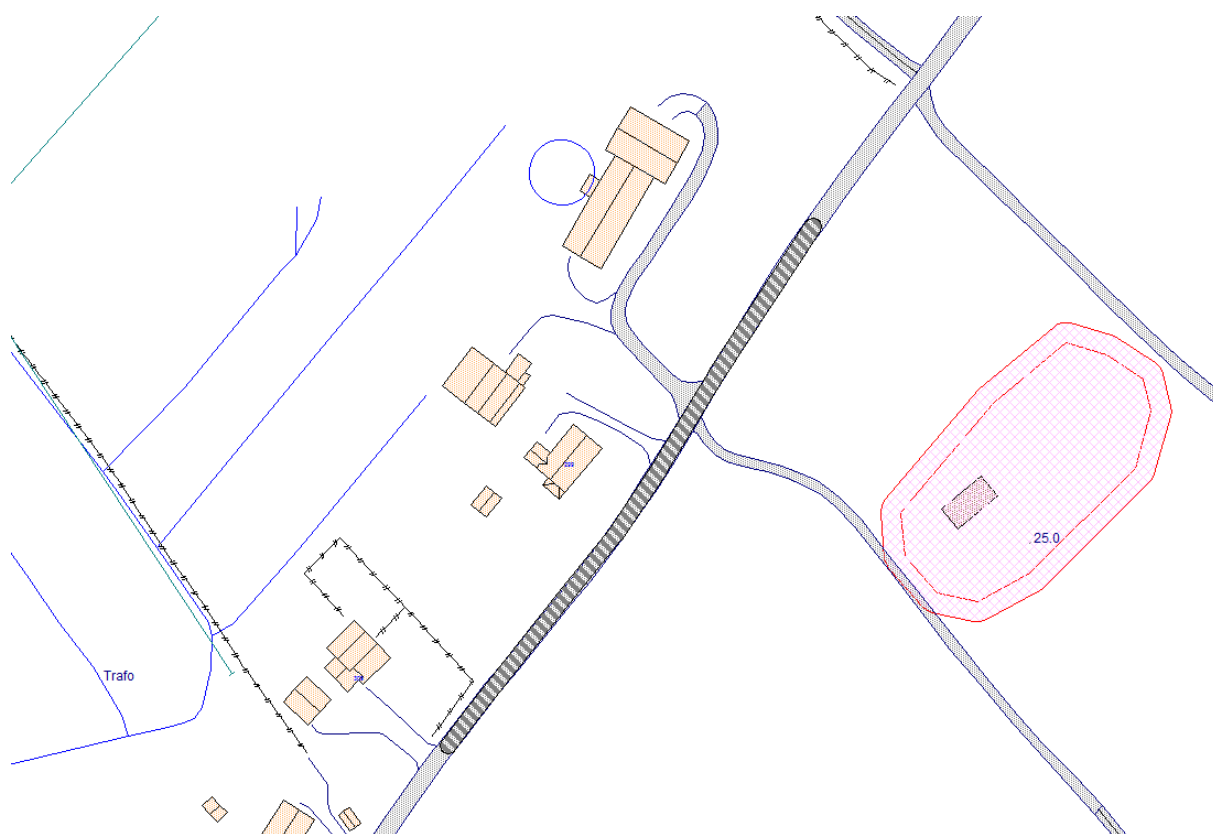

4001 Lekang sør, Lekang


Re asfaltering

Strekning: Deler

Kjørebane Lengde: **25 m** Brekke: **4,0 m** Areal: **100 m²**
Asfalt tykkelse: **4 cm (100 kg/m²)**

Prosess	Mengde
---------	--------

2 Heving av flytende kumrammer	0 stk
24 Asfaltering av gater og veier Agb 11	11 tonn

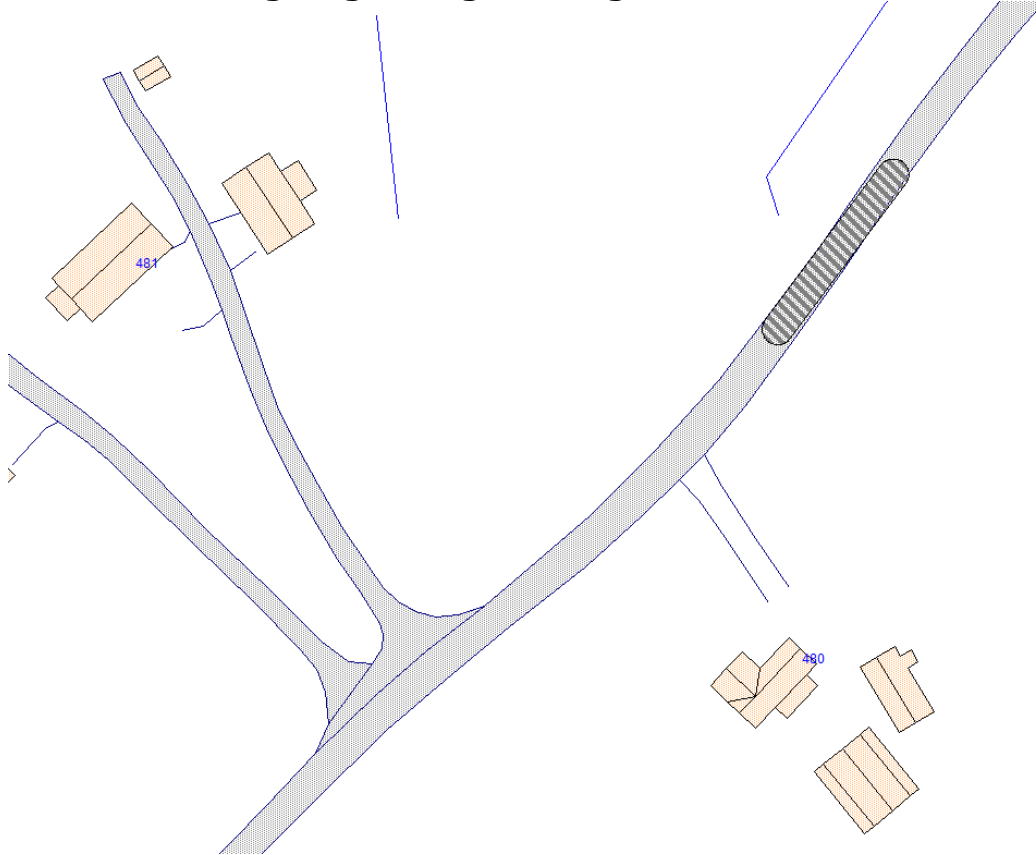


3023 Skippergata, Melbu

Ny asfaltering

Strekning: Hele

Kjørebane: Lengde: **175 m** Bredder: **4,0m** Areal: **700 m²**
Asfalt tykkelse: **4 cm (100 kg/m²)**

Prosess	Mengde
2 Heving av flytende kumrammer	1 stk
24 Asfaltering av gater og veier Agb 11	74 tonn

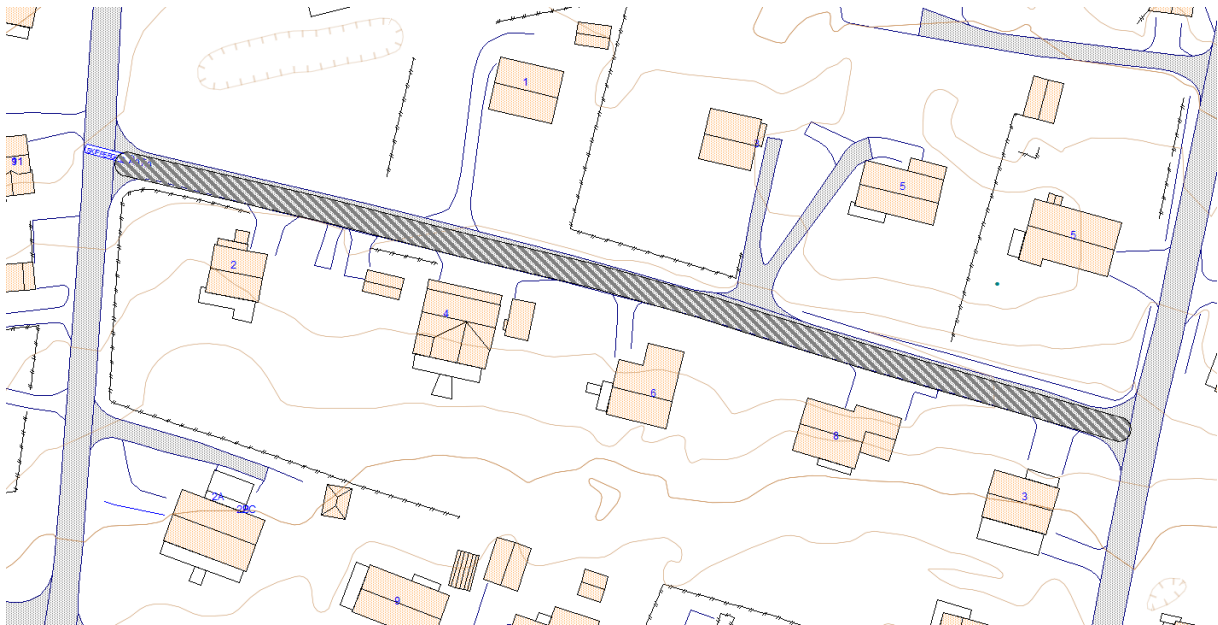


3011 Kirkegata, Melbu

Ny asfaltering

Strekning: Hele

Kjørebane: Lengde: **510 m** Bredde: **5,0 m** Areal: **2550 m²**
Asfalt tykkelse: **4 cm (100 kg/m²)**

Prosess		Mengde
2	Heving av flytende kumrammer	19 stk
24	Asfaltering av gater og veier Agb 11	268 tonn

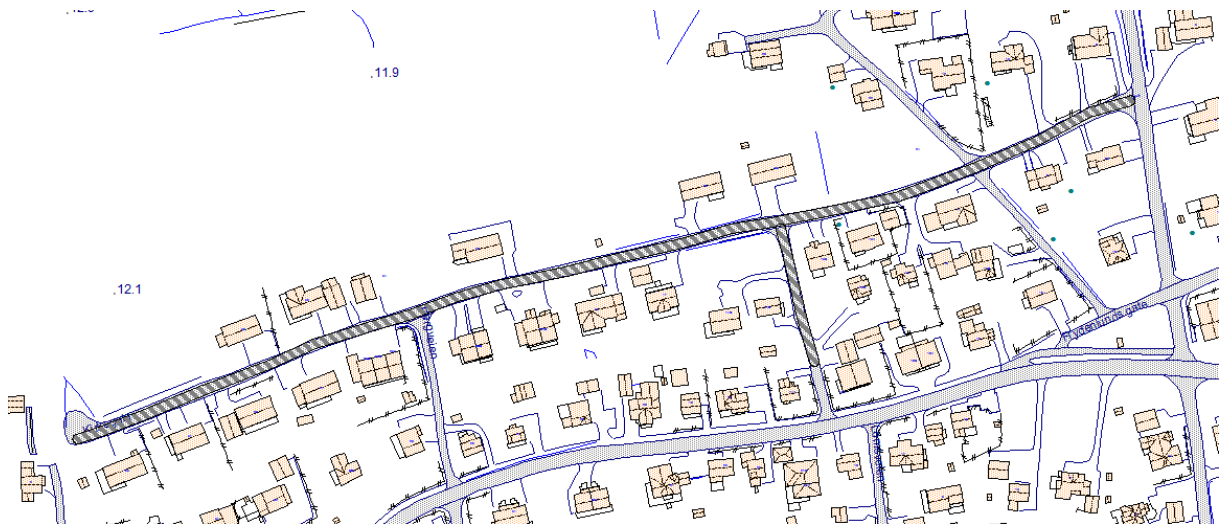


3011 Kirkegata, Melbu

Ny asfaltering

Strekning: Snuplass

Kjørebane: Lengde: **10 m** Bredder: **5,0 m** Areal: **50 m²**
Asfalt tykkelse: **4 cm (100 kg/m²)**

Prosess	Mengde
2 Heving av flytende kumrammer	0 stk
24 Asfaltering av gater og veier Agb 11	5 tonn

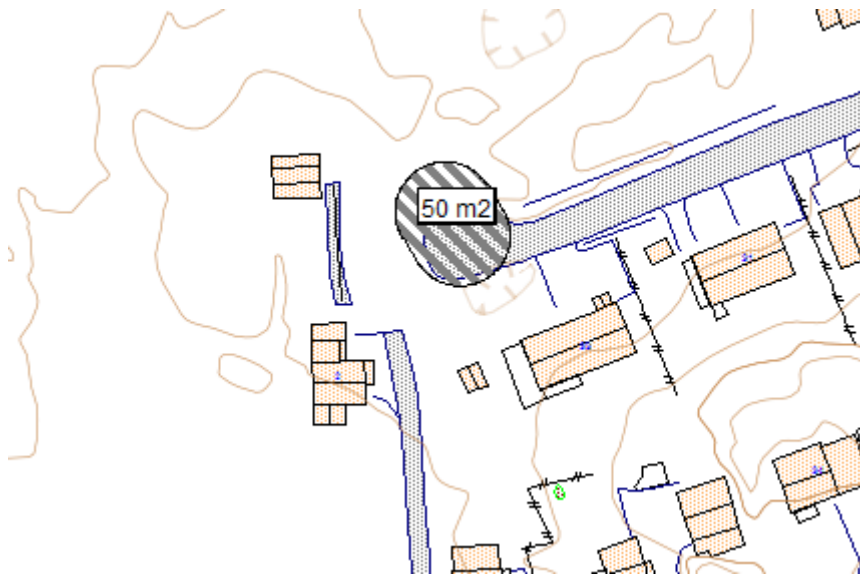

2406 Måkeveien 7, Stokmarknes (Børøya)

Ny asfaltering

Strekning: Parkeringsplass/uteområde


Kjørebane: Lengde: **60 m**

Bredde: **10 m**

Areal: **600 m²**

Asfalt tykkelse: **4 cm (100 kg/m²)**

Prosess	Mengde
2 Heving av flytende kumrammer	0 stk
24 Asfaltering av gater og veier Agb 11	63 tonn

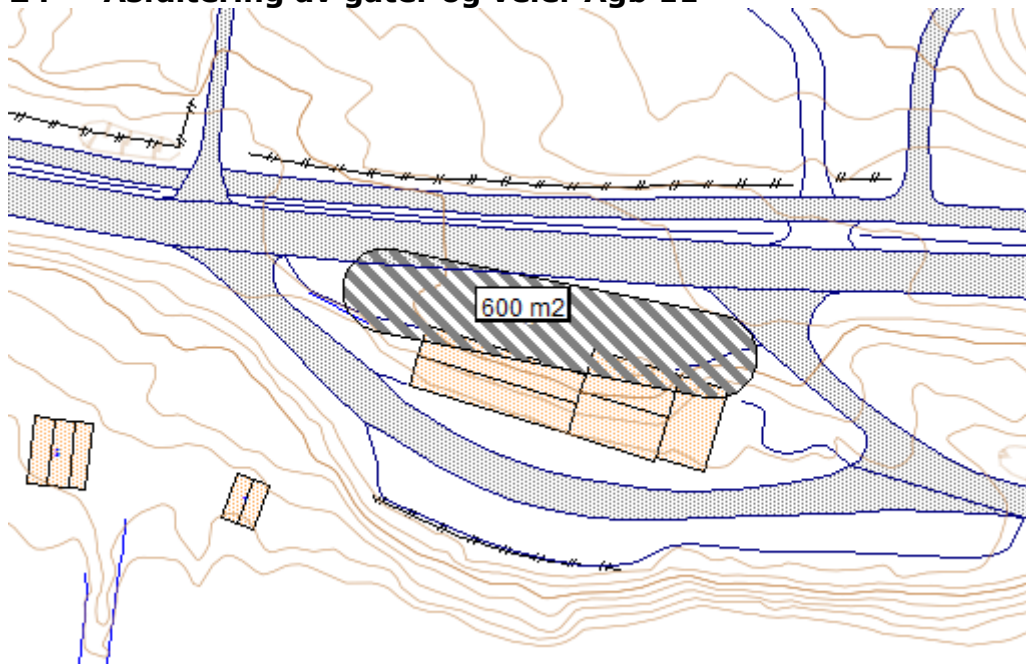

2406 Måkveien 7 til 9, Stokmarknes (Børøya)

Re asfaltering

Strekning: Deler


Kjørebane: Lengde: **170 m**

Bredde: **6,0 m**

Areal: **1020 m²**

Asfalt tykkelse: **4 cm (100 kg/m²)**

Prosess	Mengde
2 Heving av flytende kumrammer	0 stk
24 Asfaltering av gater og veier Agb 11	107 tonn

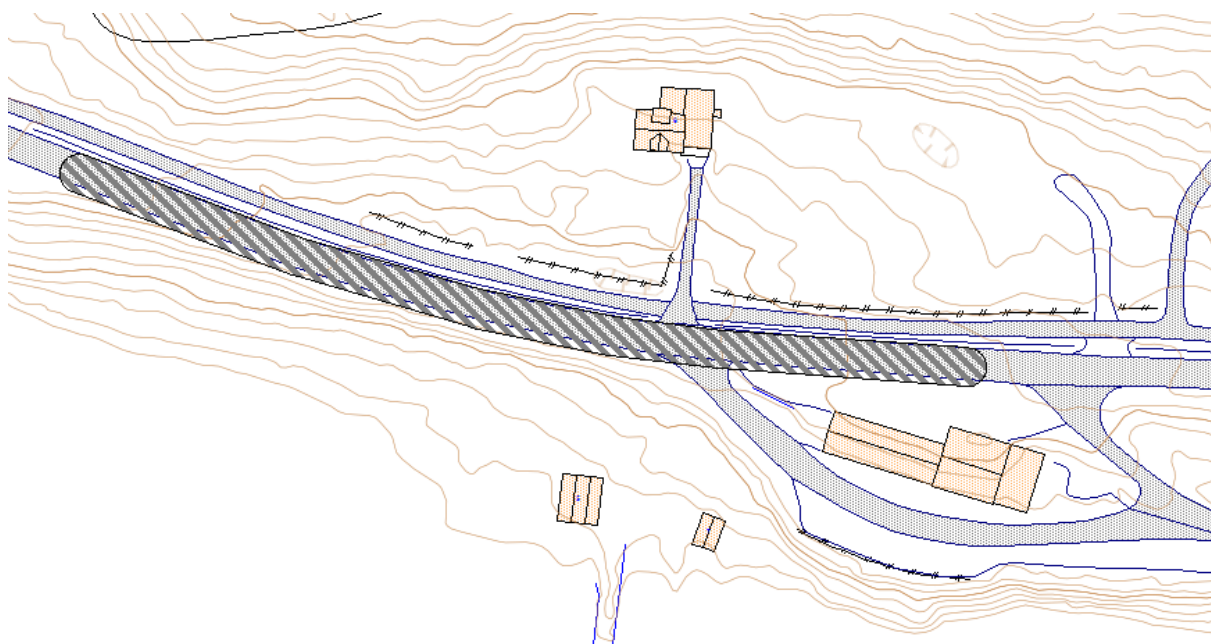

2224 Rishaugveien, Stokmarknes


Ny asfaltering

Strekning: Deler

Kjørebane: Lengde: **230 m** Brekke: **3,8 m**
Asfalt tykkelse: **4 cm (100 kg/m²)**

Areal: **874 m²**

Prosess	Mengde
2 Heving av flytende kumrammer	0 stk
24 Asfaltering av gater og veier Agb 11	92 tonn

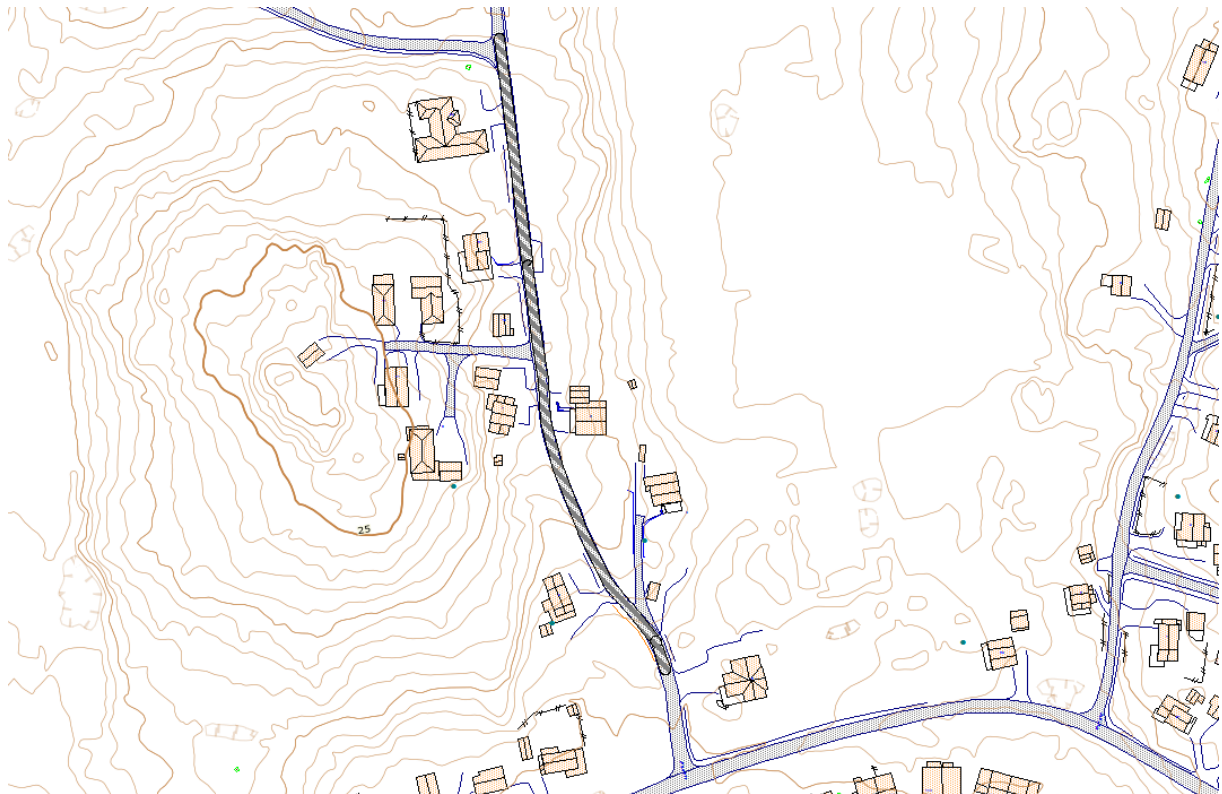


2055 Havnegata sør, Stokmarknes

Re asfaltering

Strekning: Deler

Kjørebane: Lengde: **30 m** Brekke: **8,0 m** Areal: **240m²**
Asfalt tykkelse: **4 cm (100 kg/m²)**

Prosess	Mengde
2 Heving av flytende kumrammer	0 stk
24 Asfaltering av gater og veier Agb 11	25 tonn

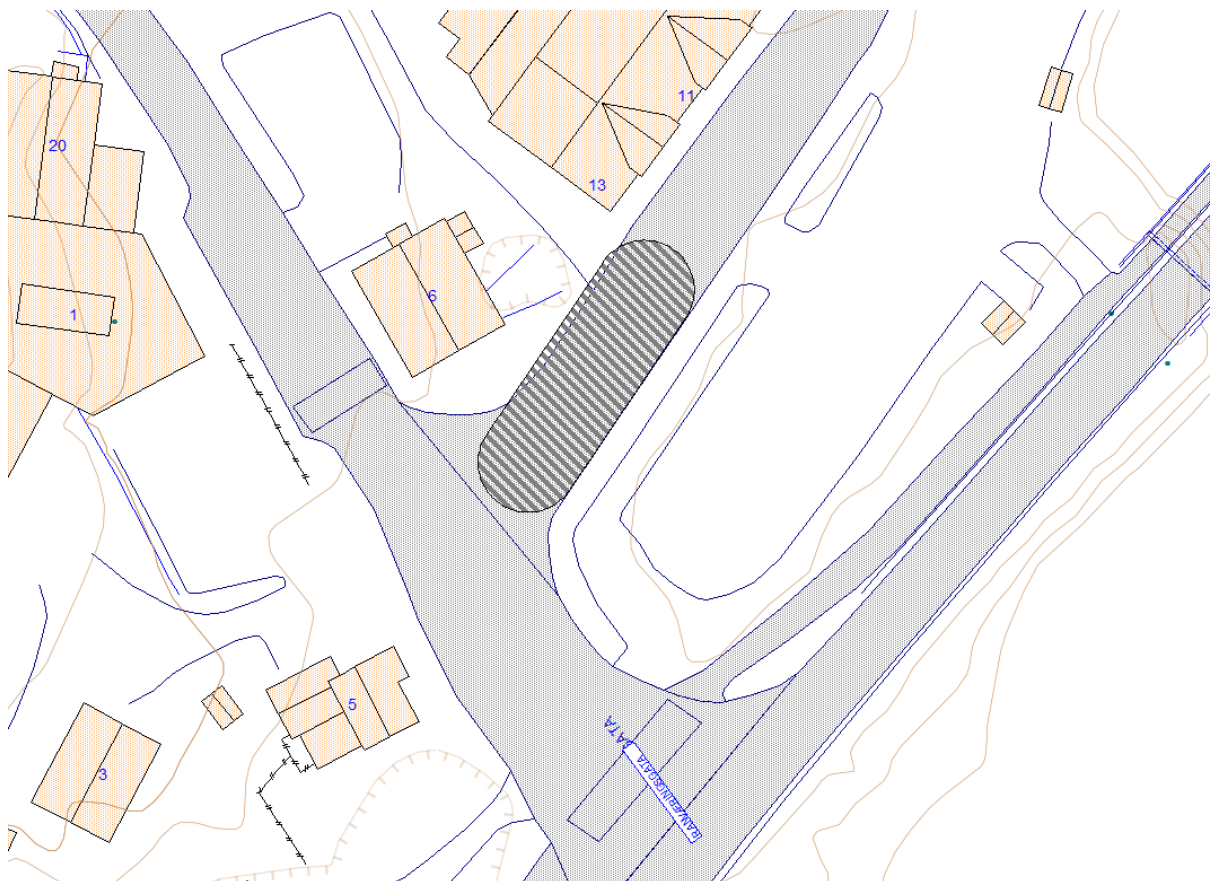


2055 Havnegata nord, Stokmarknes

Re asfaltering

Strekning: Deler

Kjørebane: Lengde: **100 m** Bredder: **7,0 m** Areal: **700m²**
Asfalt tykkelse: **4 cm (100 kg/m²)**

Prosess	Mengde
2 Heving av flytende kumrammer	0 stk
24 Asfaltering av gater og veier Agb 11	74 tonn

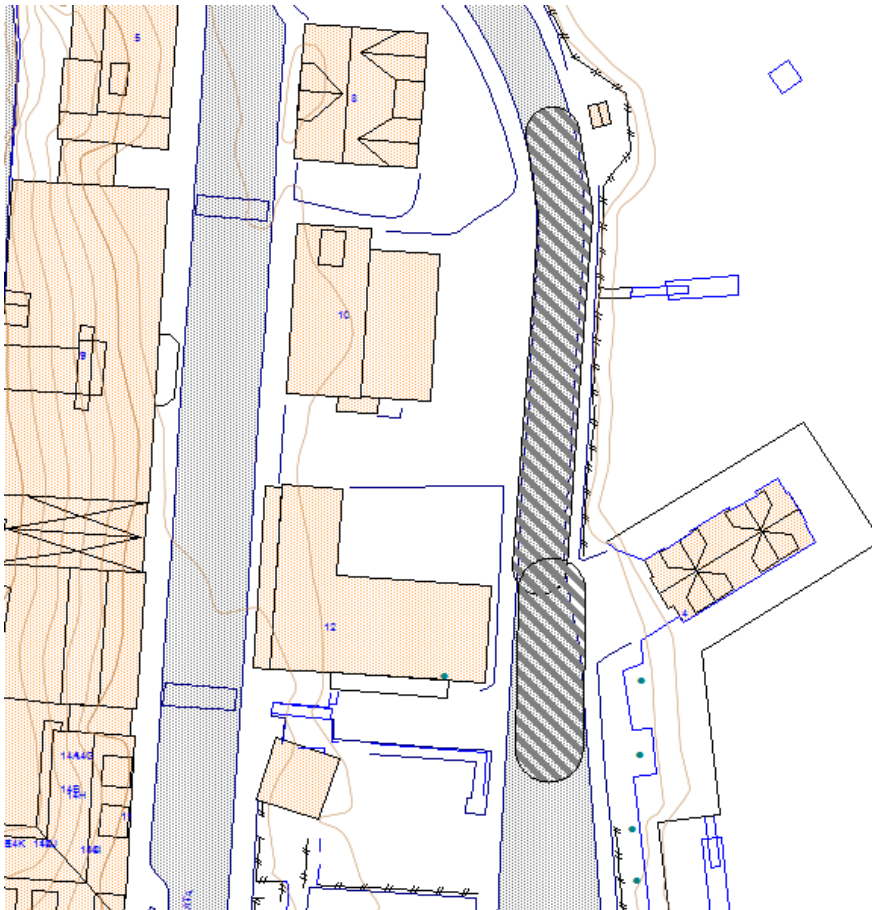

2025 Los Holtes gate øst, Stokmarknes


Ny asfaltering

Strekning: Deler

Kjørebane: Lengde: **155 m** Bredder: **4,0 m**
Asfalt tykkelse: **4 cm (100 kg/m²)**

Areal: **620 m²**

Prosess		Mengde
2	Heving av flytende kumrammer	0 stk
24	Asfaltering av gater og veier Agb 11	65 tonn

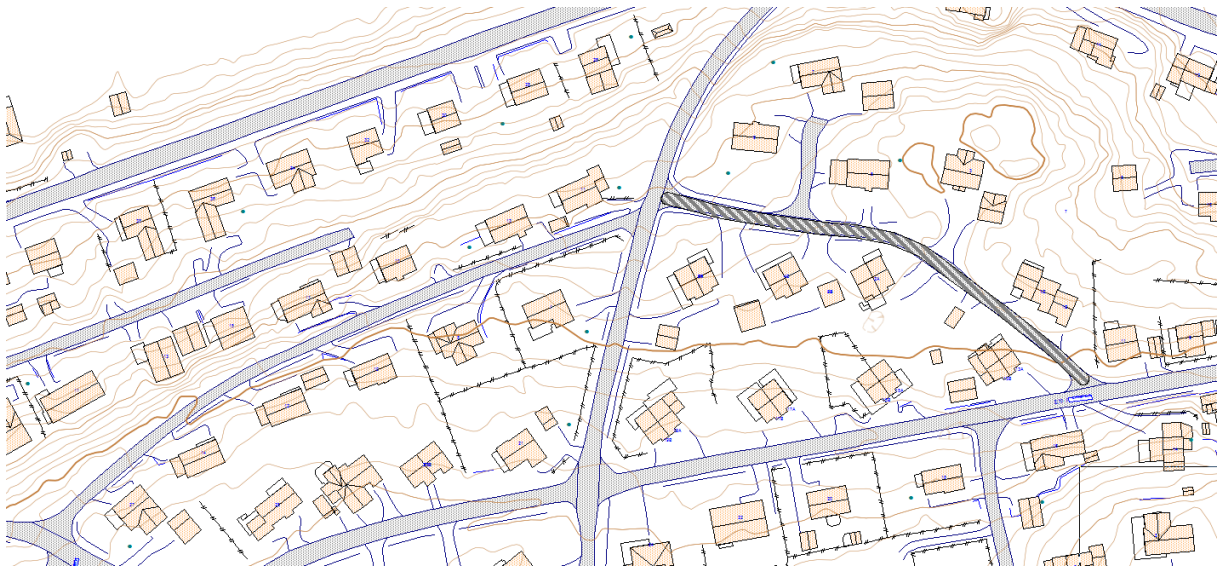

2025 Los Holtes gate vest, Stokmarknes

Ny asfaltering

Strekning: Deler

Kjørebane: Lengde: **215 m** Bredder: **4,0 m**
Asfalt tykkelse: **4 cm (100 kg/m²)**

Areal: **860 m²**

Prosess	Mengde
---------	--------

2 Heving av flytende kumrammer	0 stk
24 Asfaltering av gater og veier Agb 11	91 tonn



2009 Einar Lunds gate, Stokmarknes

Ny asfaltering

Strekning: Hele

Kjørebane: Lengde: **220 m**

Bredde: **4,0 m**

Areal: **880 m²**

Asfalt tykkelse: **4 cm (100 kg/m²)**

Prosess		Mengde
2	Heving av flytende kumrammer	0 stk
24	Asfaltering av gater og veier Agb 11	93 tonn



2009 Einar Lunds gate, Stokmarknes

Ny asfaltering

Strekning: Gang og sykkelsti

Kjørebane: Lengde: **15 m**

Bredde: **3,0 m**

Areal: **45 m²**

Asfalt tykkelse: **4 cm (100 kg/m²)**

Prosess	Mengde
2 Heving av flytende kumrammer	0 stk
24 Asfaltering av gater og veier Agb 11	5 tonn



2028 Mellomveien, Stokmarknes

Ny asfaltering

Strekning: Deler

Kjørebane: Lengde: **110 m**

Bredde: **4,0 m**

Areal: **440 m²**

Asfalt tykkelse: **4 cm (100 kg/m²)**

Prosess	Mengde
2 Heving av flytende kumrammer	0 stk
24 Asfaltering av gater og veier Agb 11	46 tonn



2046 Trolldalsveien, Stokmarknes

Re asfaltering

Strekning: Deler


Kjørebane: Lengde: **50 m**

Bredde: **5,0 m**

Areal: **250 m²**

Asfalt tykkelse: **4 cm (100 kg/m²)**

Prosess	Mengde
2 Heving av flytende kumrammer	0 stk
24 Asfaltering av gater og veier Agb 11	26 tonn

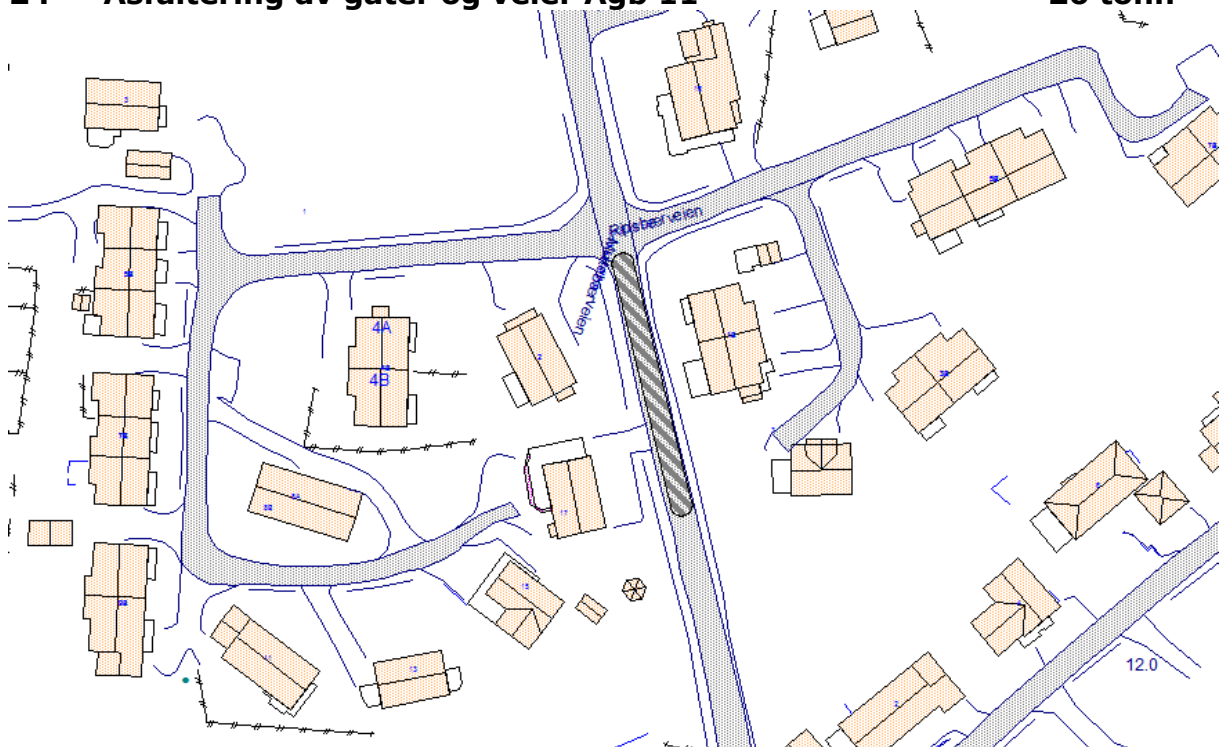

2004 Blåbærveien øst, Stokmarknes

Re asfaltering

Strekning: Deler


Kjørebane: Lengde: **55 m**

Bredde: **4,5 m**

Areal: **247,5 m²**

Asfalt tykkelse: **4 cm (100 kg/m²)**

Prosess	Mengde
2 Heving av flytende kumrammer	0 stk
24 Asfaltering av gater og veier Agb 11	26 tonn

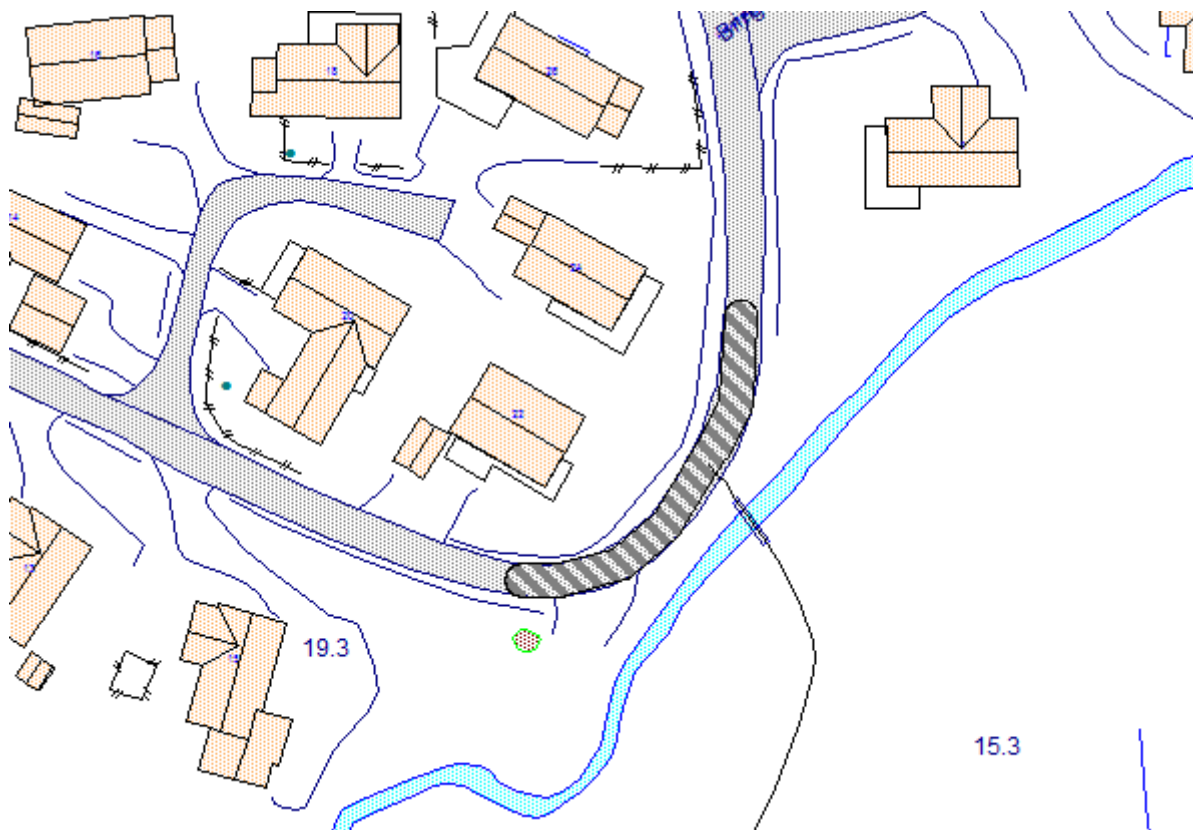

2004 Blåbærveien vest, Stokmarknes

Re asfaltering

Strekning: Deler


Kjørebane: Lengde: **30 m**

Bredde: **4,5 m**

Areal: **135 m²**

Asfalt tykkelse: **4 cm (100 kg/m²)**

Prosess	Mengde
2 Heving av flytende kumrammer	0 stk
24 Asfaltering av gater og veier Agb 11	14 tonn

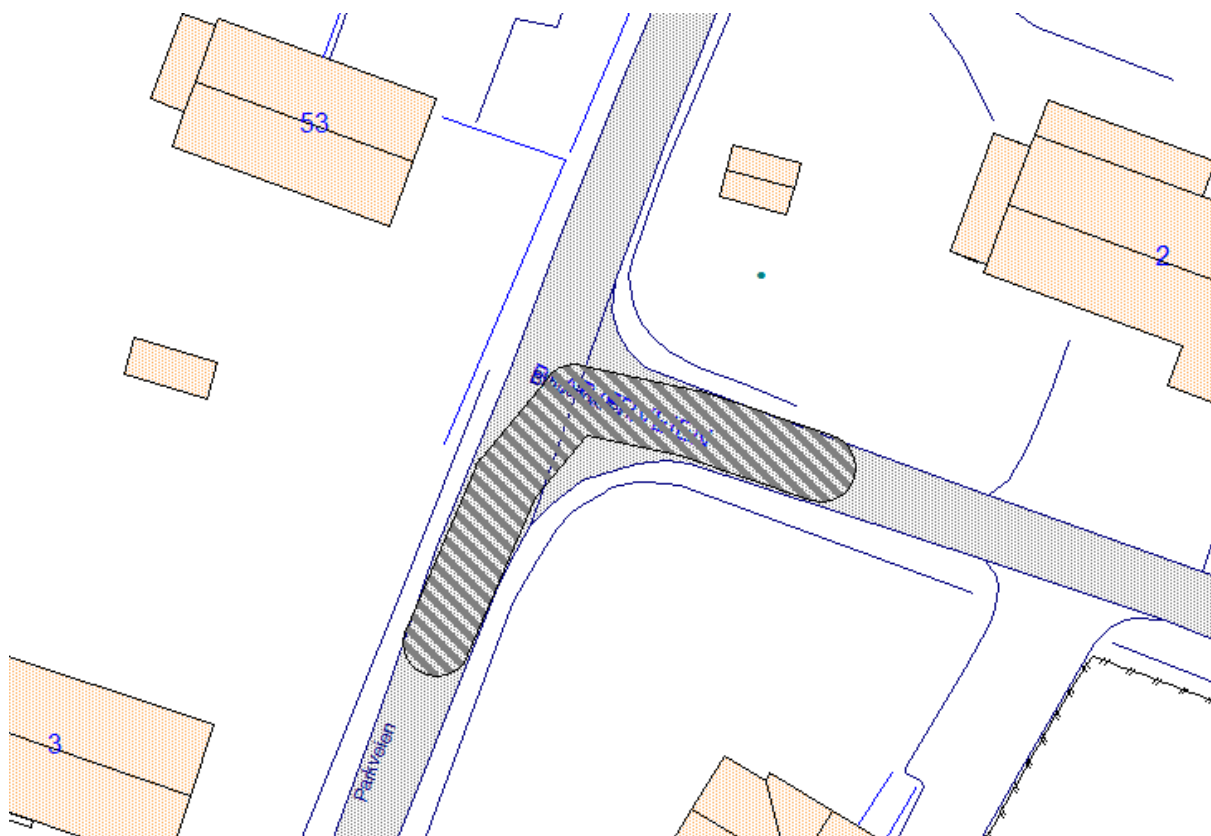

2004 Blåbærveien, Stokmarknes

Ny asfaltering

Strekning: Gang/sykelsti


Kjørebane: Lengde: **50 m**

Bredde: **3,0 m**

Areal: **150 m²**

Asfalt tykkelse: **4 cm (100 kg/m²)**

Prosess	Mengde
2 Heving av flytende kumrammer	0 stk
24 Asfaltering av gater og veier Agb 11	16 tonn

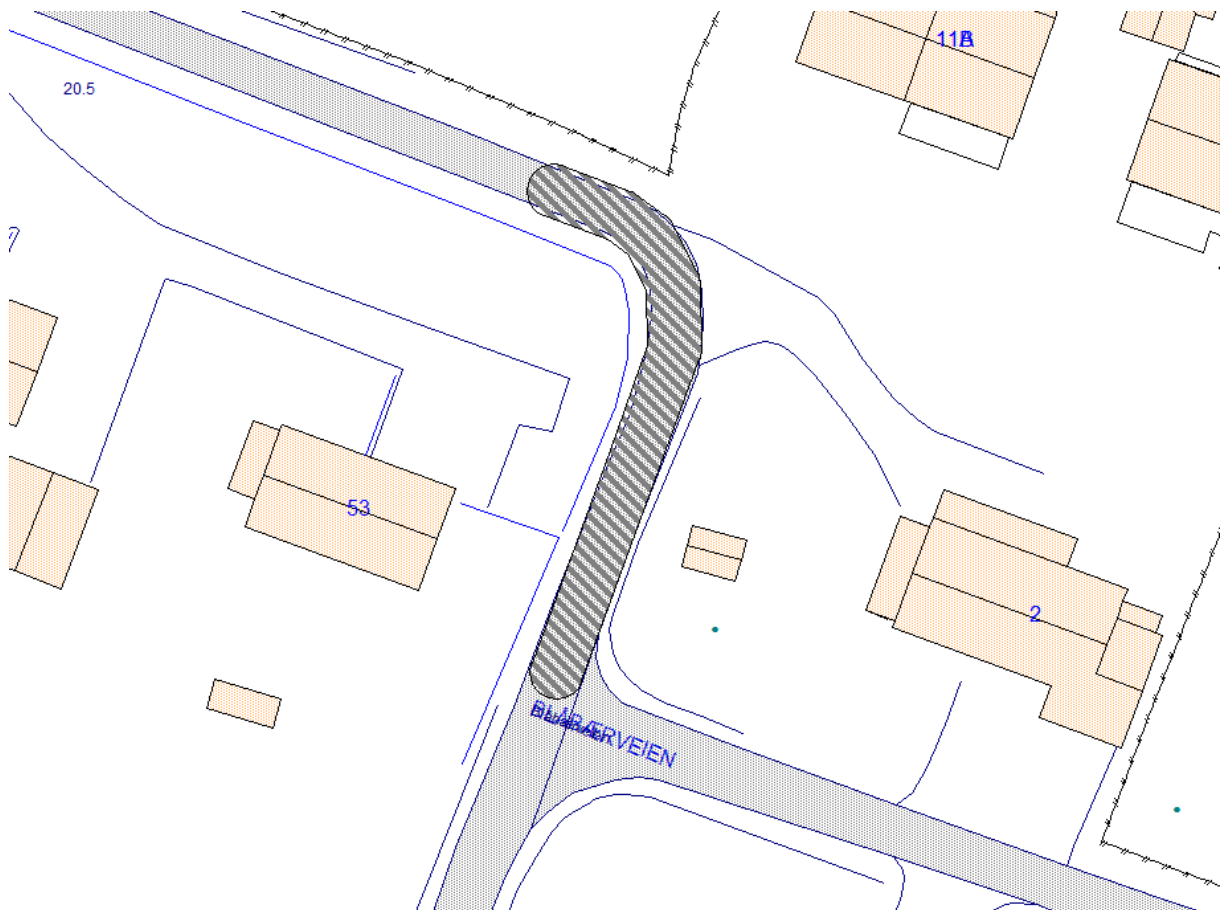

Hadsel Hallpark, Stokmarknes

Ny asfaltering

Strekning: Parkeringsplass

Kjørebane: Lengde: **100 m** Bredde: **17,0 m**
Asfalt tykkelse: **4 cm (100 kg/m²)**

Areal: **1700 m²**

Prosess	Mengde
2 Heving av flytende kumrammer	2 stk
24 Asfaltering av gater og veier Agb 11	179 tonn

