


Markdata	Grunneier	
Markslag	Markslag	
Grunnforhold	Grunnforhold	
Terreng H.	135.98	136.37	136.59	136.80	136.97	137.16	137.27	137.31	137.45	137.58	137.62	137.56	137.44	137.38	138.00	138.00	138.00	138.00	137.30	136.96	136.93	136.78	136.03	135.98	135.84	135.40	135.14	134.89	134.67	134.49	134.40	134.30	134.22	134.18	134.25	134.15	134.34	134.66	135.07	135.60	135.90	136.26	136.72	137.08	137.51	137.91	138.33	138.81	139.14	139.51	139.83	140.15	140.54	140.69	140.75	140.98	141.13
Kumavstand	5.3	
Fall i %	36%	38%	5.3			37%	21%	0%	7.4	5.3			20%	5.3			69.2	4.9%	9.2%			114%	70.9			71%	20%	32.6			25%																										
Kote utf. topp	133.57	133.99	133.99			135.05	135.64	135.77	135.74	134.05			133.38	133.38			131.72	131.53	130.77			135.96	137.72			137.72	137.72	137.72			137.72																										
Rør dim. og type	SJK 200	
Kumavstand	4.7	
Fall i %	38%	40%	37%			106%	28%	21%	14%	39%	45%	46%			14.1%	116%	69%			39%	24%	30%			24%																																
Kote innv. bunn	132.64	132.87	133.35			134.05	134.38	134.44	133.08			133.64	133.67	133.67	133.38	130.97			130.97	135.39			137.13	137.13	137.13			137.13																													
Rør dim. og type	PVC 160	
Kumavstand	5.3	
Fall i %	38%	40%	36%			158%	40%	20%	15%	30%	30%	4.8%			58%	115%	70%			27%	24%	30%			35%																																
Kote innv. bunn	132.64	132.87	133.36			134.08	134.75	134.02			133.88	133.88	133.88	133.38	131.55			131.55	135.36			137.03	137.03	137.03			137.03																														
Rør dim. og type	PVC 250	

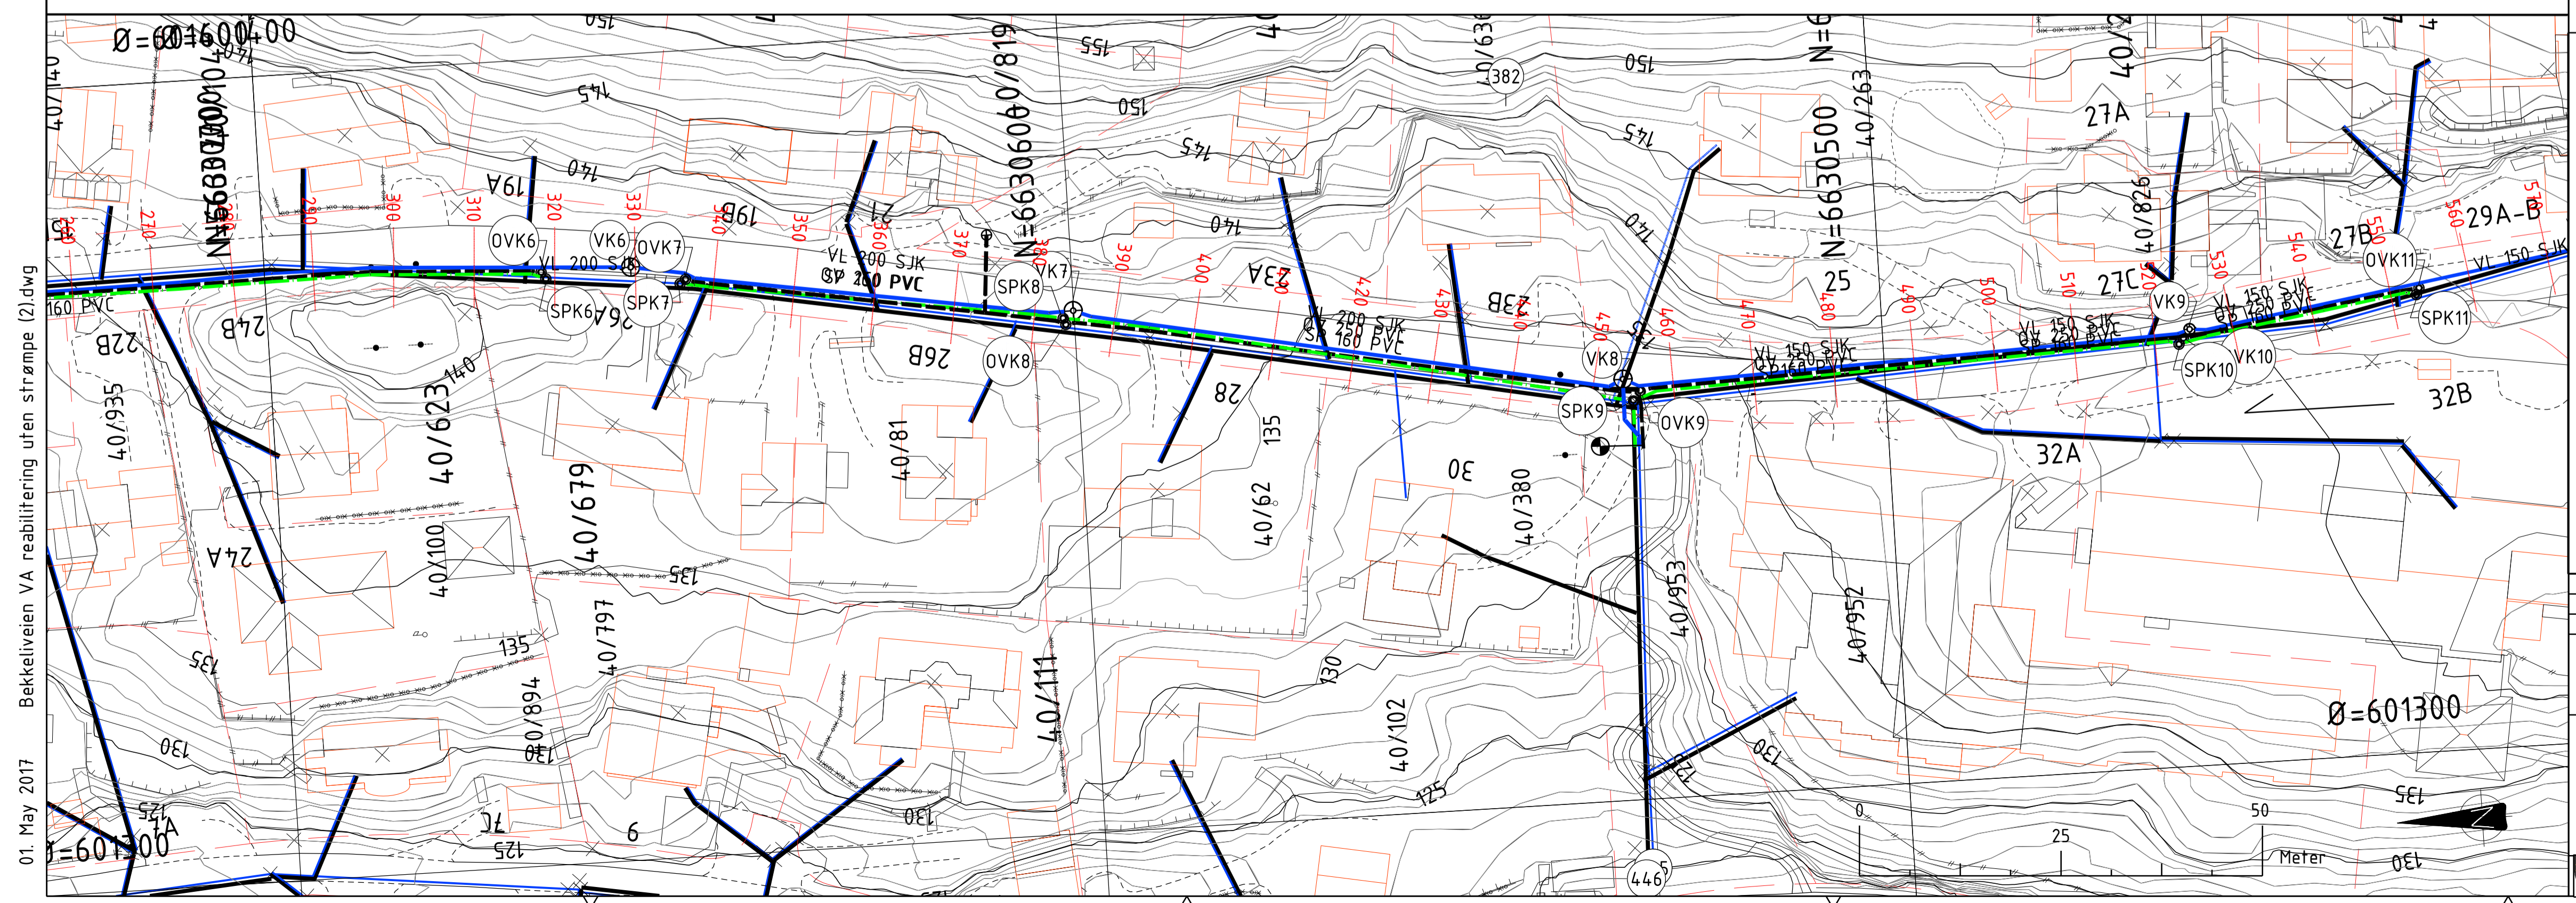

Tegneforklaring

Vannledning	
Spillvannledning	
Overvannledning	
Kum nr.	
Anbudsgrense	

Rev.	Revisjonen gjelder	Tegnet	Kontr.	Godkjent	Dato
					15.04.2017
			NS		
			HK		
Bekkelivein og Utsiksveien VA-rehabilitering		Prosjektnummer	1795		
Plan- og profiltegning- Trasee 2		Arkivreferanse			
		Erstatn. for			
		Målestokk	1:500		
		koordinatsystem			
		Tegning nr.	1795-03		Rev.

01. May 2017 Bekkelivein VA rehabilitering uten strømppe (2).dwg