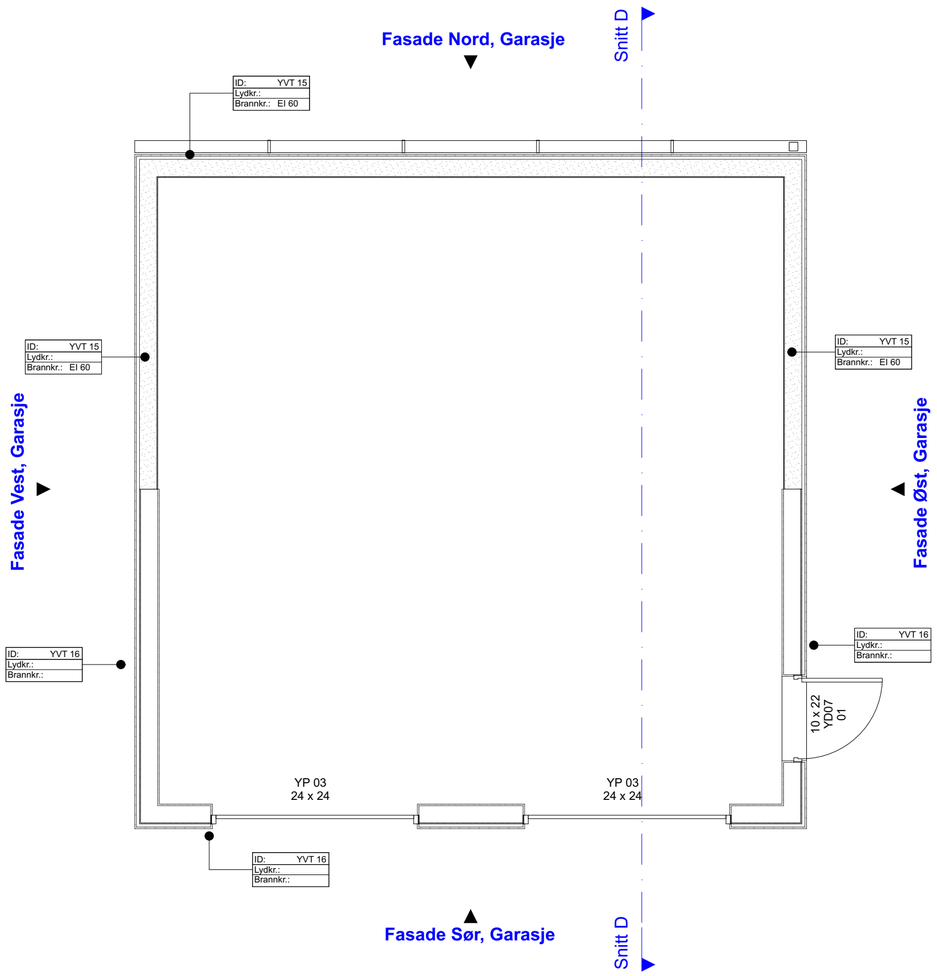

UTVENDIGE VEGGTYPER

Type: YVT 15

Brannklasse: EI 60

Kledning liggende, panel 19mm
Luftelekt 36x48mm
Lettklinker 200mm
Puss 10mm

Type: YVT 16

Kledning liggende, panel 19mm
Luftelekt 36x48mm
Vindsperre + GU
Bindingsverk uisolert 198mm
OSB 18mm

ANBUDSTEGNING

Tegningnr: A01-01-102

Rev	Rev Dato	Beskrivelse	Sign	Kontr

Ark:
stein hamre arkitektkontor AS
post@shaas.no
75 12 69 50

RIB:
Nordland Teknikk
lars.erik@nordland-teknikk.no
75 12 49 55

RIBr:
Firesafe
Kristi.Krakenes.Dale@firesafe.no
99 12 67 57

RIE:
Norconsult
Paul.Roar.Mikkelsen@norconsult.com
75 41 11 02

RIV:
Norconsult
Lars.Erik.Berge@norconsult.com
75 41 11 09

OPPDRAGSGIVER
Vefsn Kommue
Pb. 560 8651 Mosjøen

GNR/BNR 103/2093

PROSJEKTADR.
Nyrudveien 12

PROSJEKTNR. 201648

Vefsn Storkjøkken

Plan 1 Garasje

MÅL (A2)	1:50, 1:10
DATO	08.03.2017
TEGN. AV	CJ
KONTROLL	BV

Mo • Trondheim • Leknes

alle rettigheter reservert © shaas

arkitektkontor

Filnavn: 201648 Storkjøkken Vefsn