


SNITT C  
1 : 100

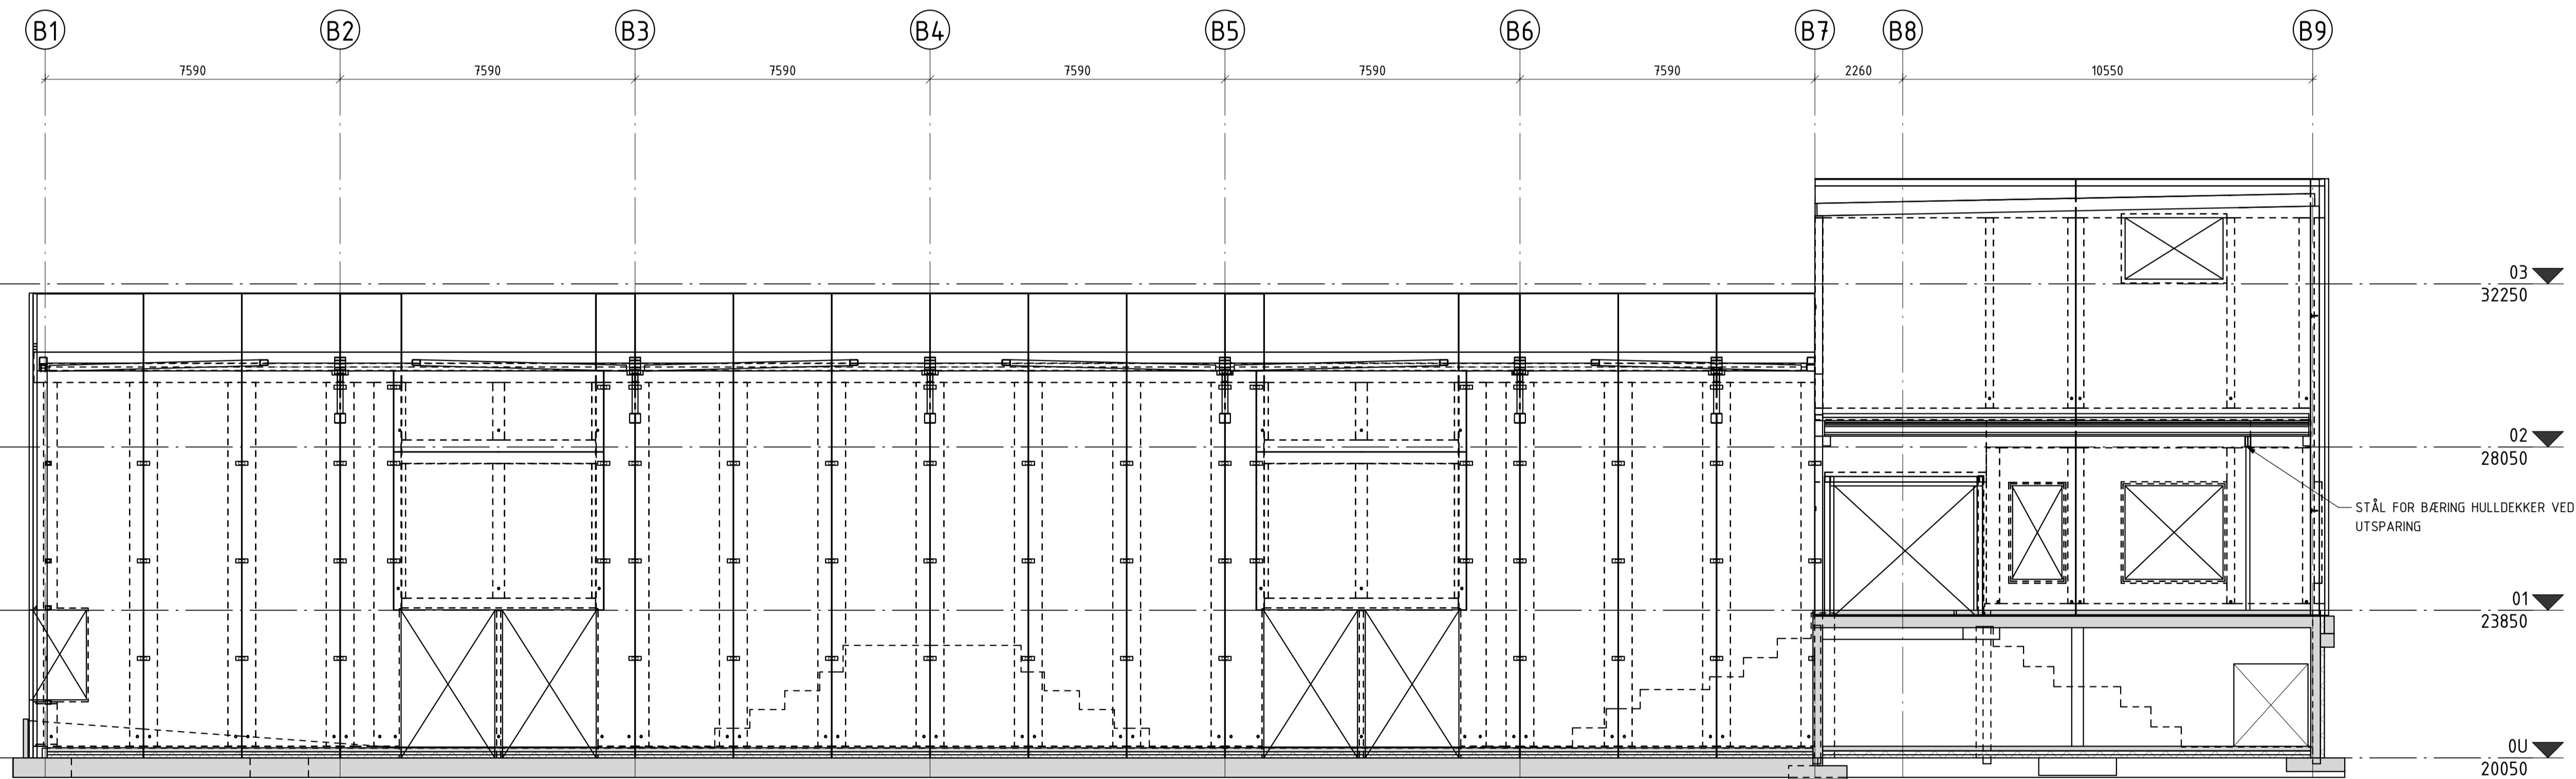

SNITT D  
1 : 100

MERKNADER  
TEKNISKE DATA OG BESTEMMELSER KFR PLANTEGNING

1	ANBUDESTEGNING	VA	AMB	30.03.17
REV.	REVISJONEN GJELDER	UTFØRT	KONTR.	SIGN.
STRAND KOMMUNE		VA		
SUPERPARKEN		ARK-STR.	A1	
SNITT C OG D		MÅL	1 : 100	
15016		PROSJEKTNUMMER		
PROCON		TEGNING NR.	REV.	
SVERDRUPSGT 23 - 4007 STAVANGER E-POST: POST@PROCON-STAVANGER.NO TEL: 51 56 96 96		81	1	