


- Generelle merknader
1. Alle VA-anlegg (inkl. material) skal være iht. kommunaltekniske VA-normer.
  2. Min. avstand mellom hovedledning VA og bygning/konstruksjon/installasjon er 4m. Bygging eller installasjon nærmere enn 4m må avklares med VA-ansvarlig i kommunen.
  3. Plassering av VA-anlegg tilpasses endelig reguleringsplan når denne foreligger.
  4. Alle VA-anlegg beregnes som "KOMPLETT", inklusiv grøfter og nødvendige deler til vann, spillvann og overvannsledninger og kummer, samt tilkobling til eksisterende anlegg.

- Spesielle merknader
- 1 Hovedtrasé vil trolig endres når reguleringsplan vedtas.
  - 3 SPP fra VGS tilkobles ny SP.
  - 9 SPP legges i eksisterende AF.

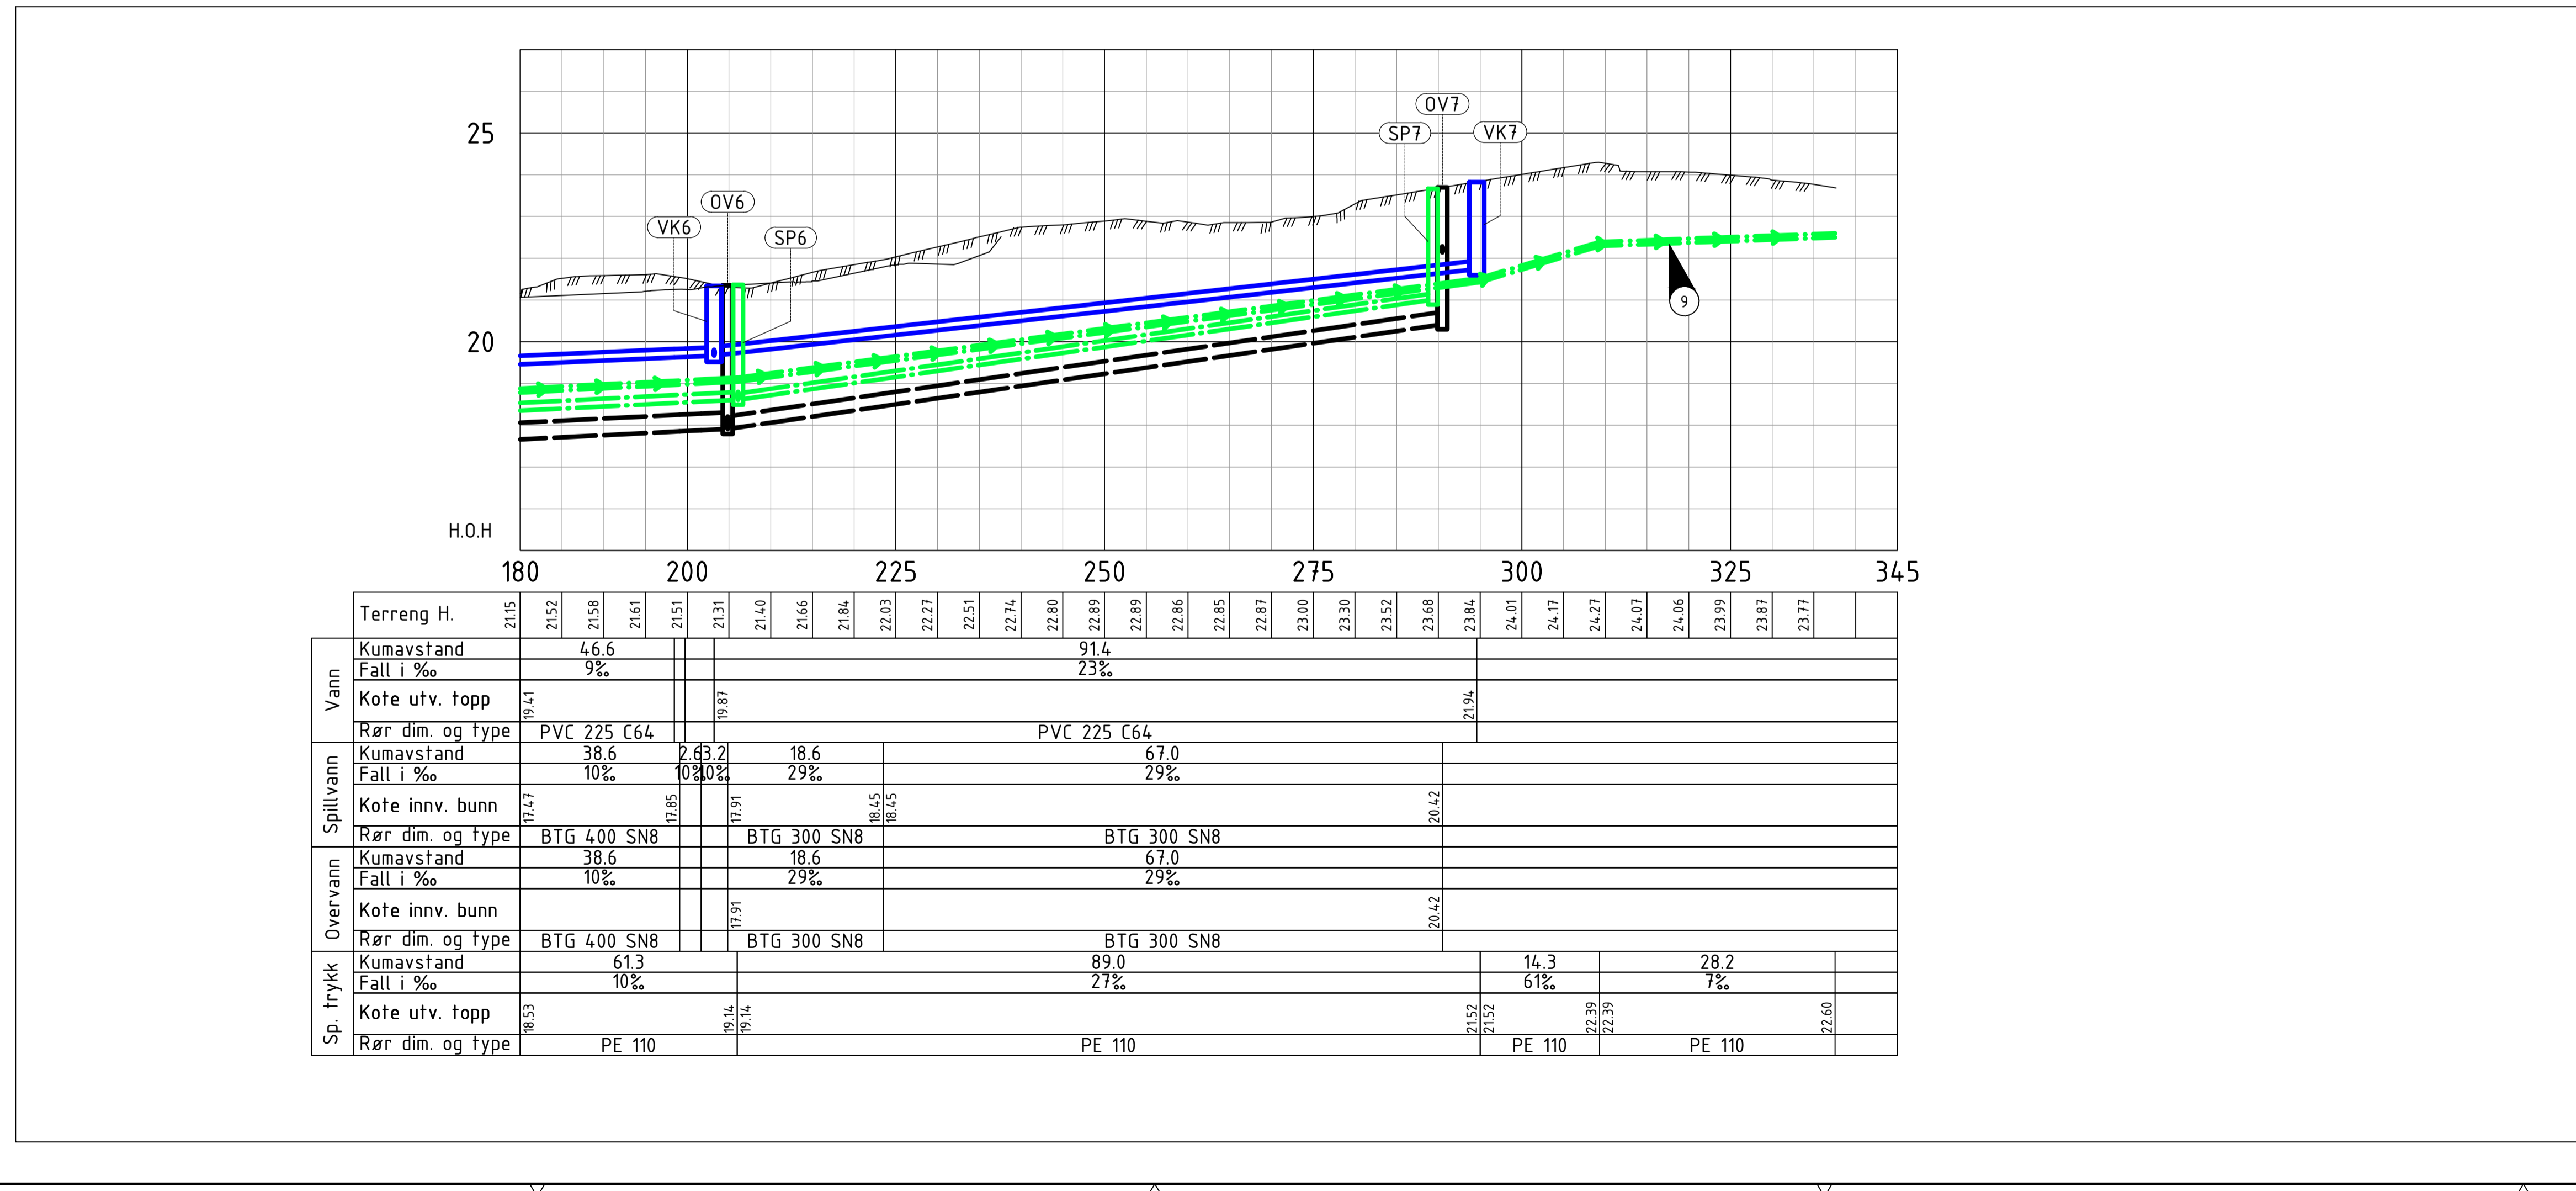

Tegnforklaring

Type	Prosjektet	Eksisterende
Vannledning		
Spillvannsledning		
Overvannsledning		
Felles avløp		
Spillvannpumpe		
Kum		
Sandfang/terrengsluk		
Sluk		
Stikkledning		
EL-trasé		
Ledning fjernes/erstattes		
Entreprisegrense		
Terrang		

1	Anbudstegning	TLR	SB	SB	10.05.2017
Rev.	Revisjonen gjelder	Tegnet	Kontr.	Godkjent	Dato

prosjekttil

Strand kommune  
Superparken  
Vann og avløp  
Plan og profil  
Kumgr. 5 til kumgr. 9

Koordinatsystem: EUREF89 UTM Sone 32  
Høydegrunnlag: NN2000  
Målestokk: 1:500 (A1)  
Tegningsnr: H103  
Rev: 1

Dato: 28.04.2017  
Tegnet: TLR  
Godkjent: SB  
Prosjektnr: 18153.003